


S=1:2,500

# 海津市現況平面図

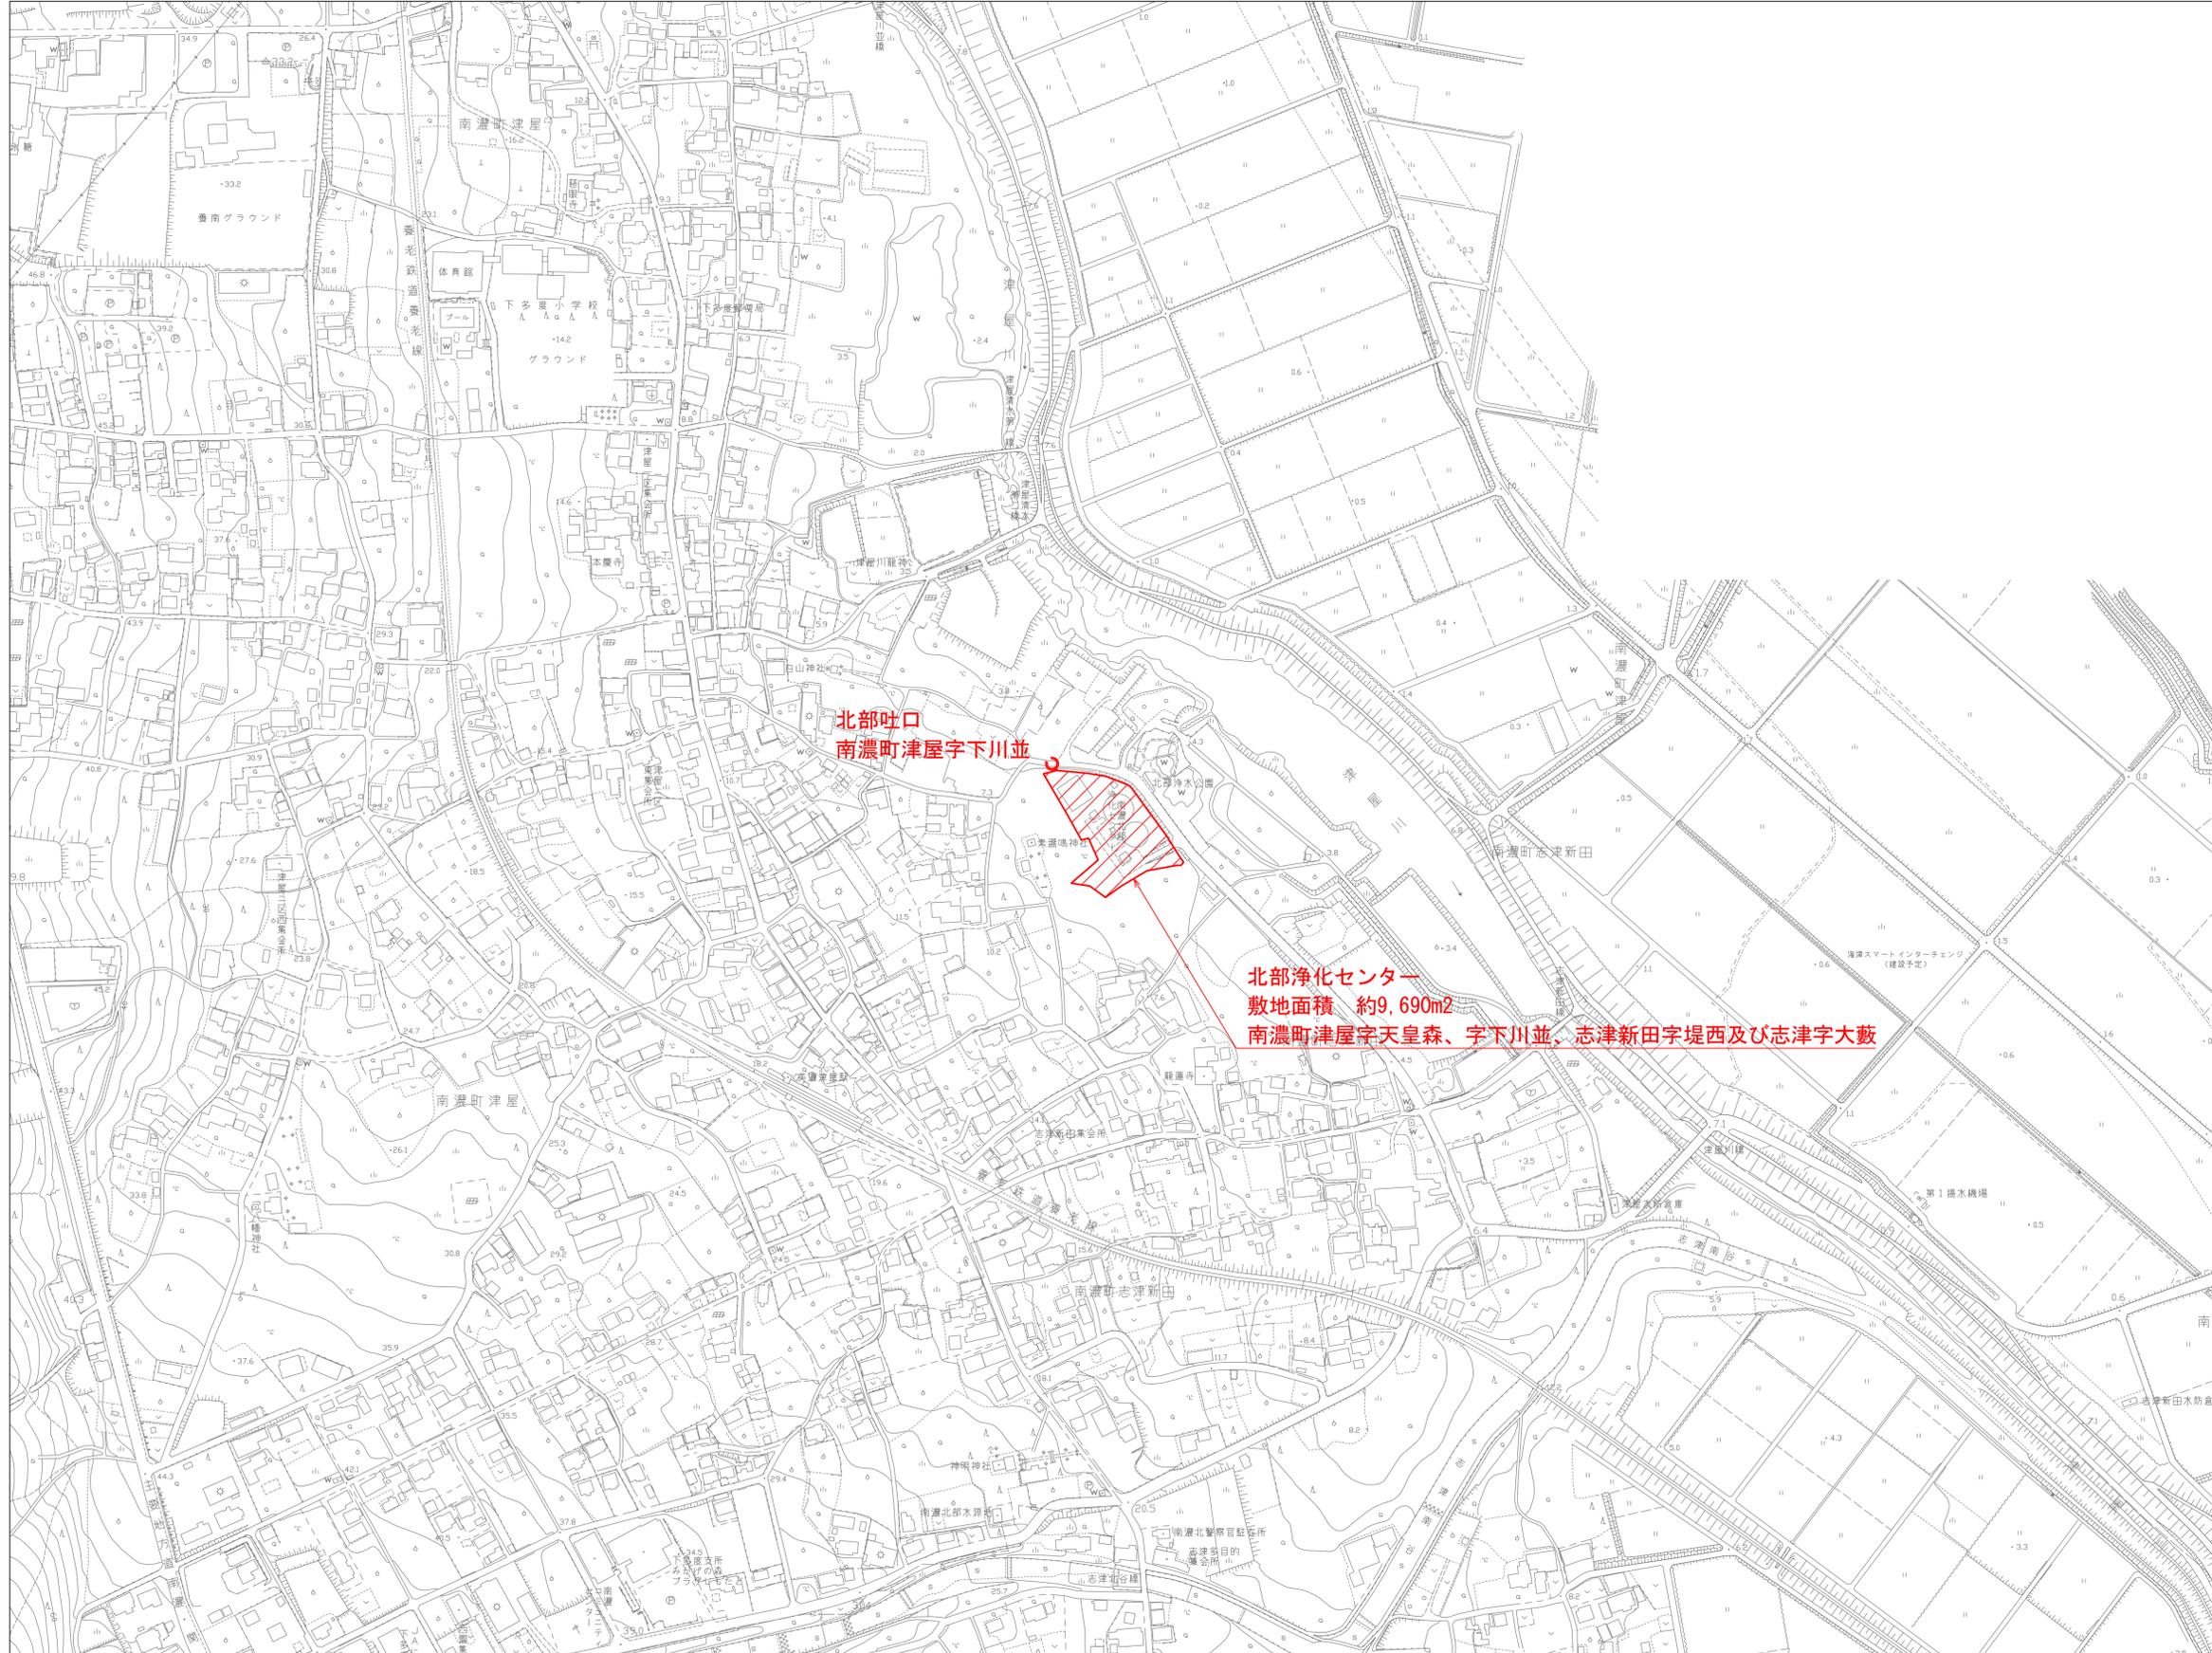


凡 例	
	その他の施設 (追加)
	終点 起点 放流渠及び吐口 (追加)

工事名	海津市公共下水道		
図面名	計 画 図		
作成年月日			
縮尺	1:2,500	図面番号	1/6
会社名			
事業者名	海 津 市		

S=1:2,500

# 海津市現況平面図

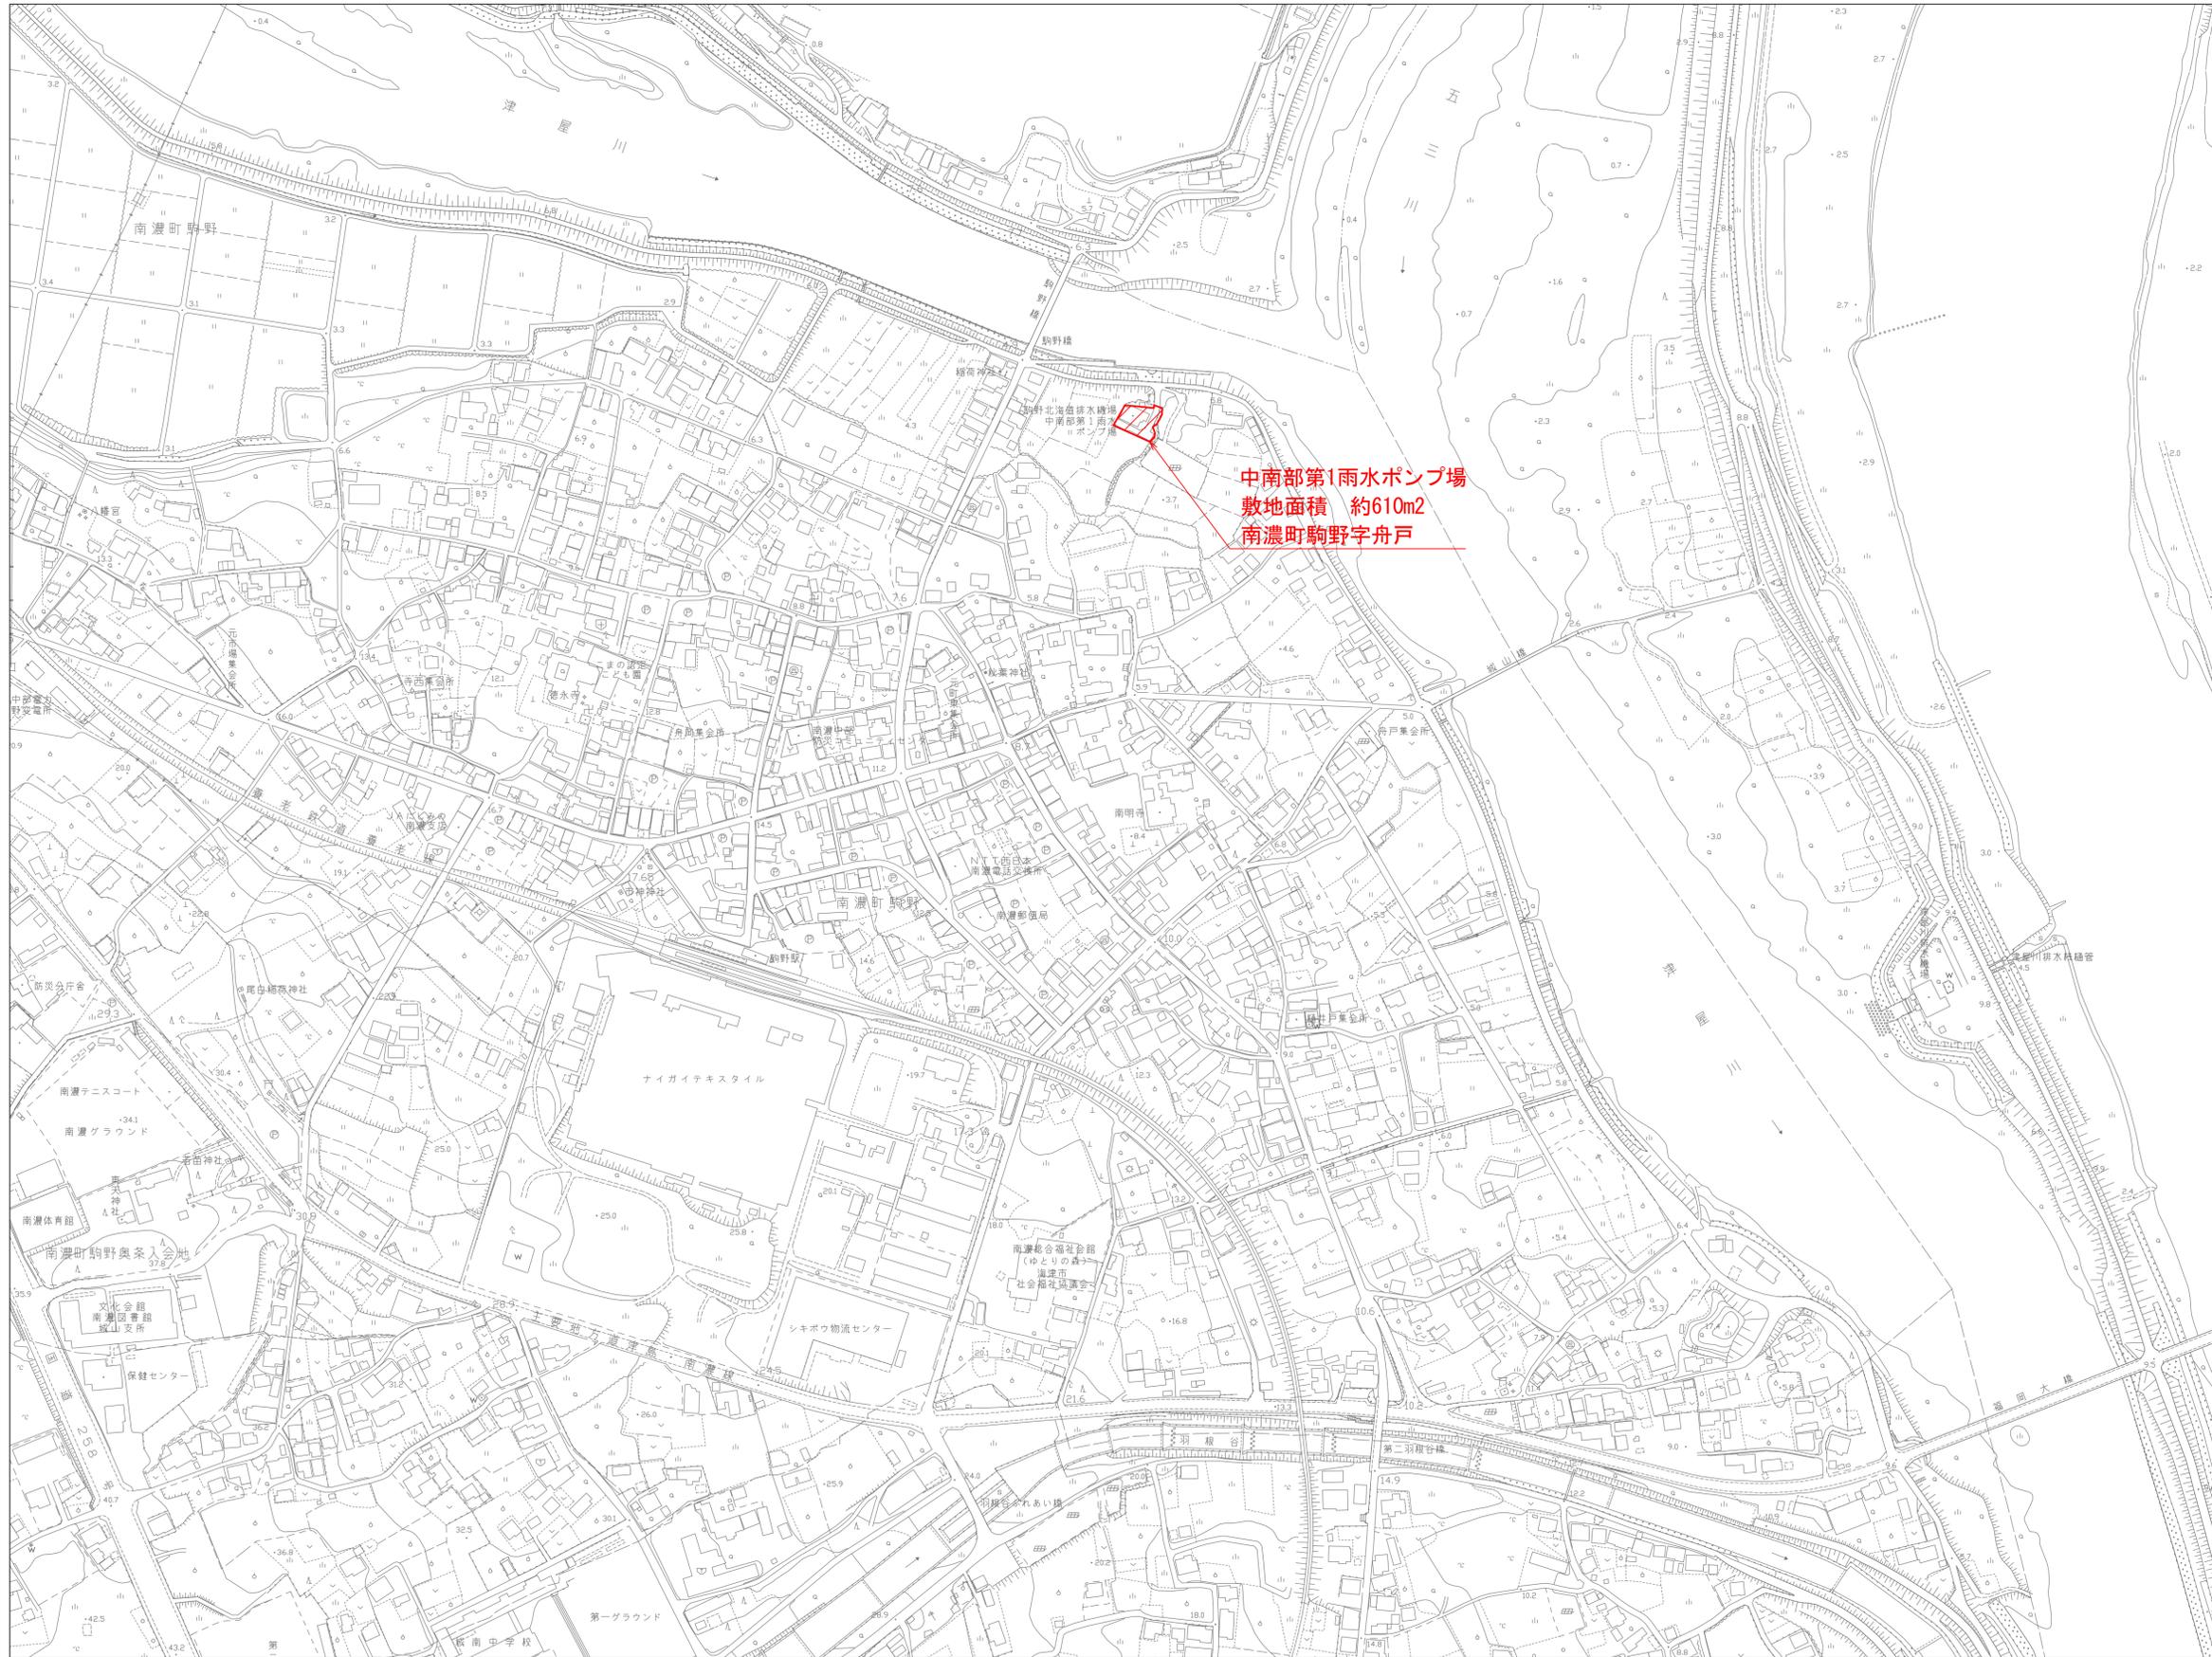


凡 例	
	その他の施設 (追加)
	放流渠及び吐口 (追加)

工事名	海津市公共下水道		
図面名	計 画 図		
作成年月日			
縮尺	1:2,500	図面番号	2/6
会社名			
事業者名	海 津 市		

S=1:2,500

# 海津市現況平面図

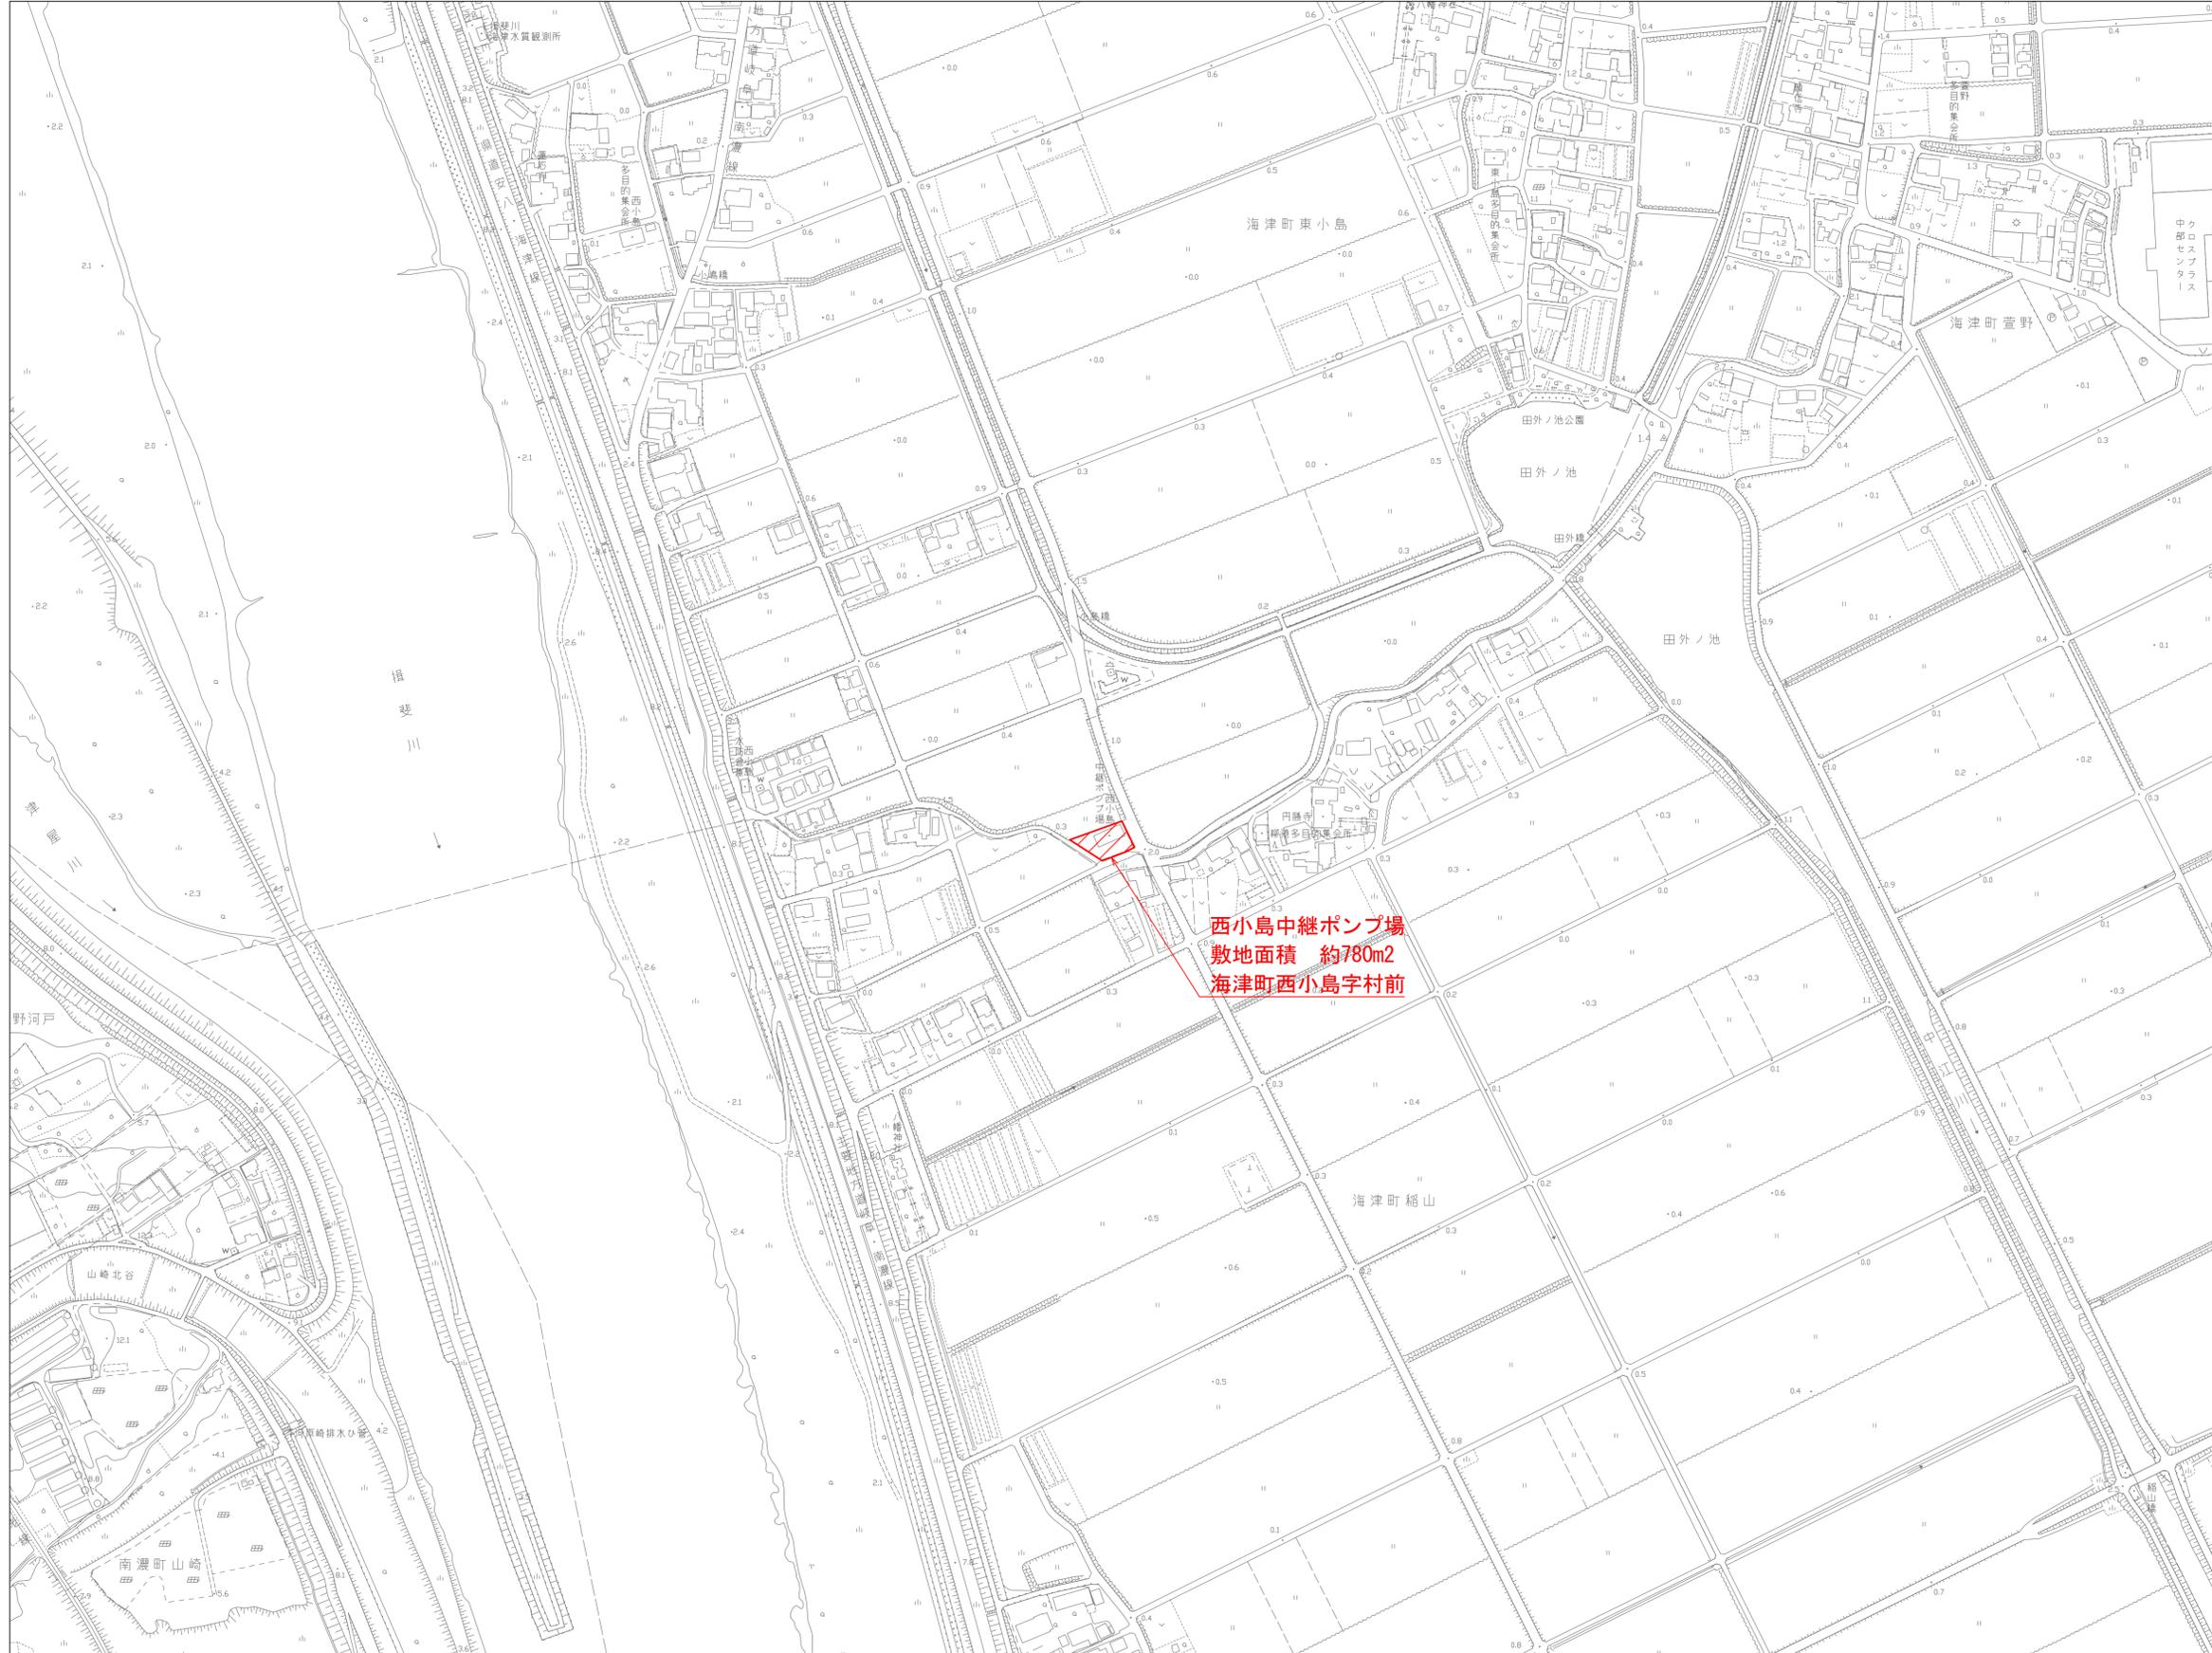


凡 例	
	その他の施設 (追加)
	放流渠及び吐口 (追加)

工事名	海津市公共下水道		
図面名	計 画 図		
作成年月日			
縮尺	1:2,500	図面番号	3/6
会社名			
事業者名	海 津 市		

S=1:2,500

# 海津市現況平面図

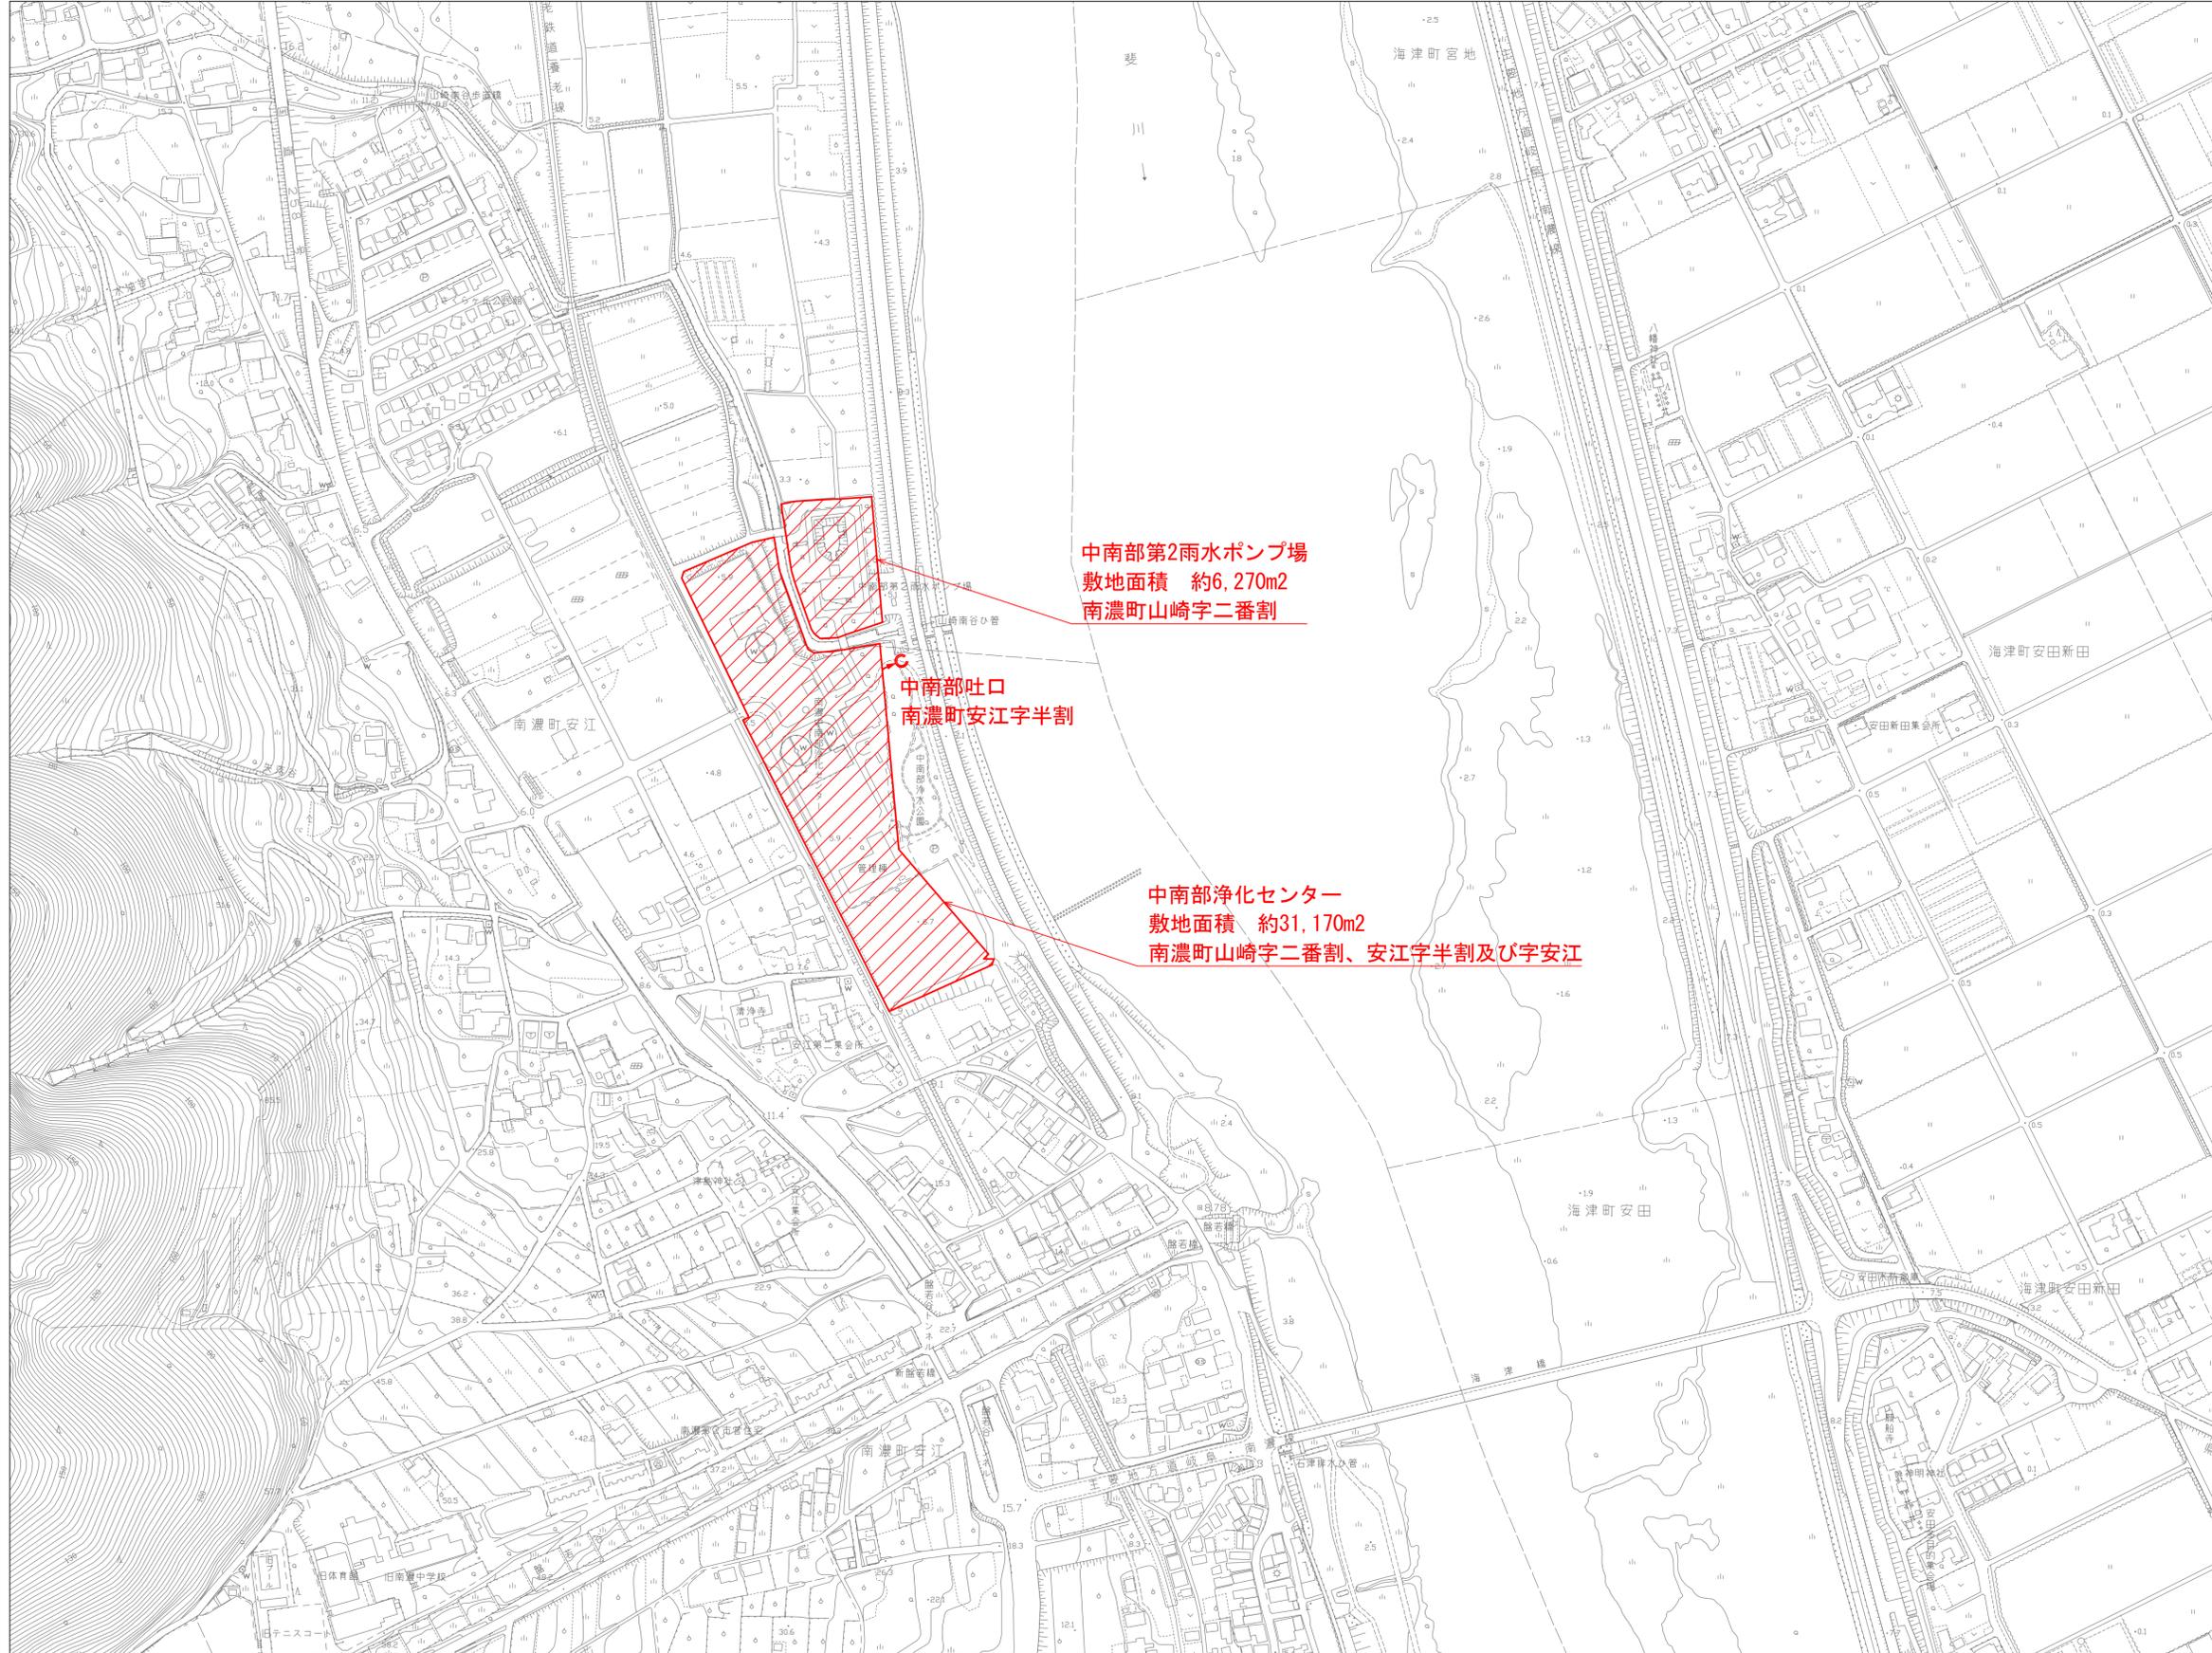


凡 例	
	その他の施設 (追加)
	放流渠及び吐口 (追加)

工事名	海津市公共下水道		
図面名	計 画 図		
作成年月日			
縮尺	1:2,500	図面番号	4/6
会社名			
事業者名	海 津 市		

S=1:2,500

# 海津市現況平面図

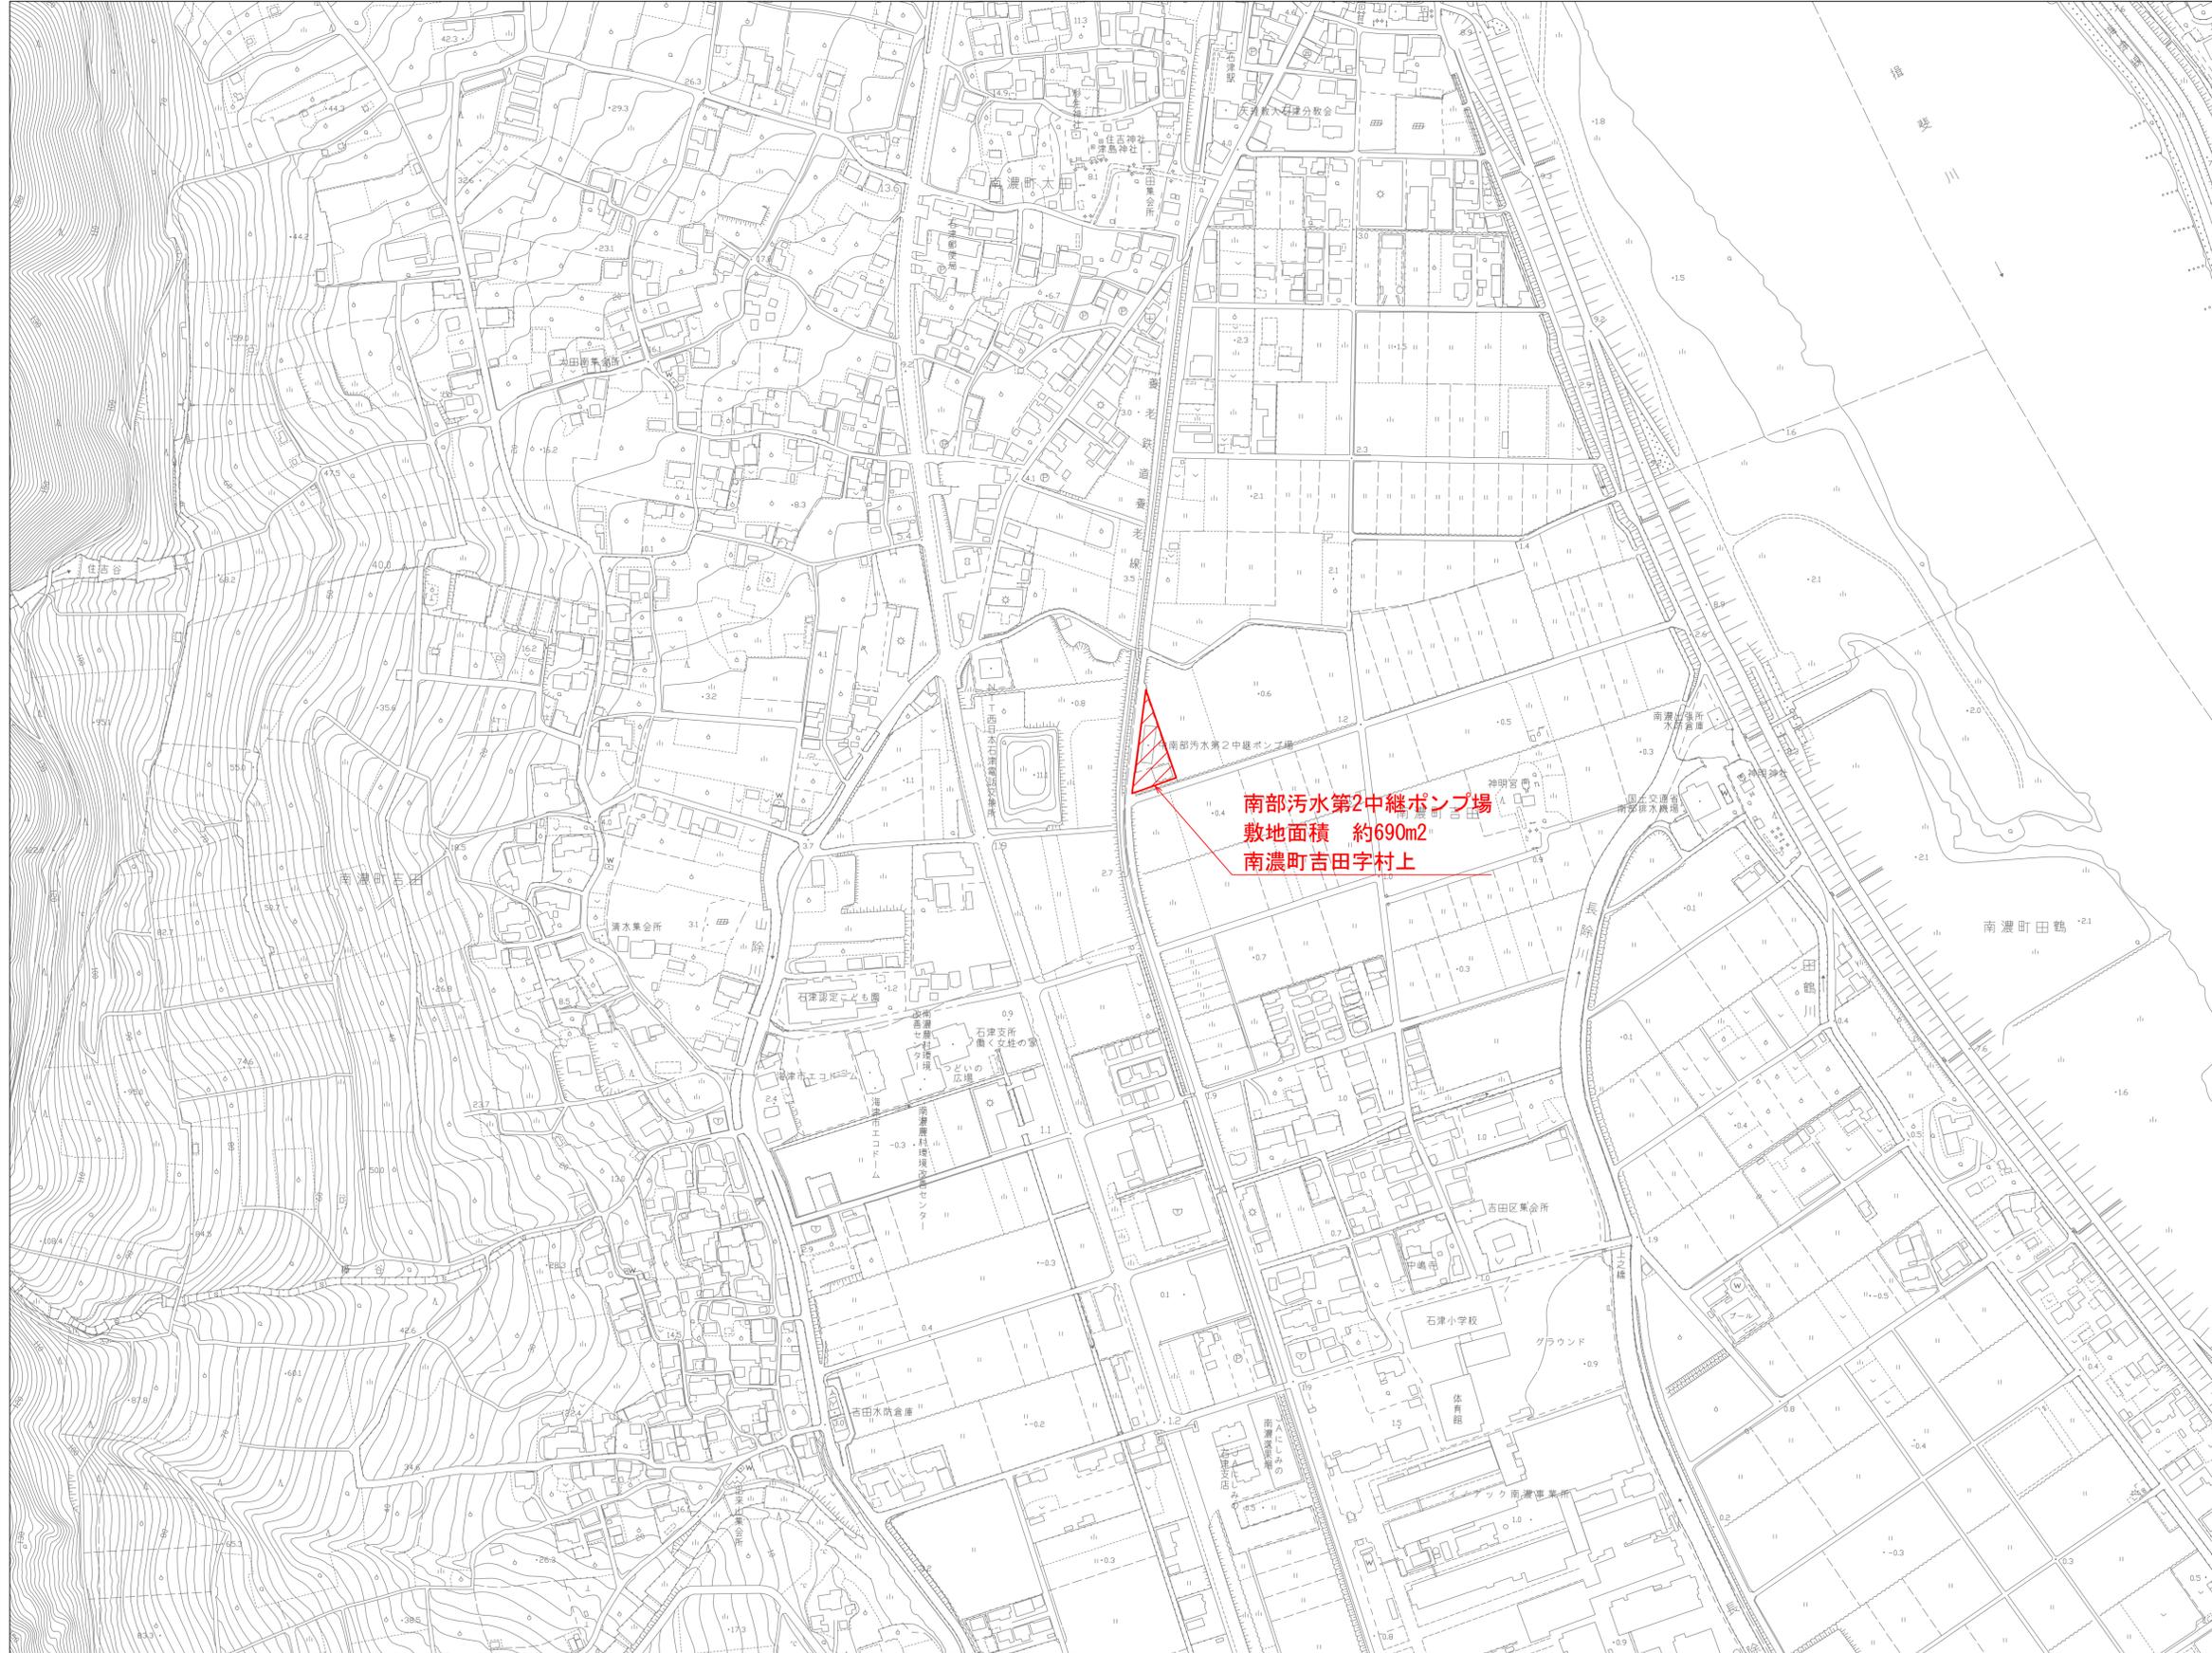


凡 例	
	その他の施設 (追加)
	放流渠及び吐口 (追加)

工事名	海津市公共下水道		
図面名	計 画 図		
作成年月日			
縮尺	1:2,500	図面番号	5/6
会社名			
事業者名	海 津 市		

S=1:2,500

# 海津市現況平面図

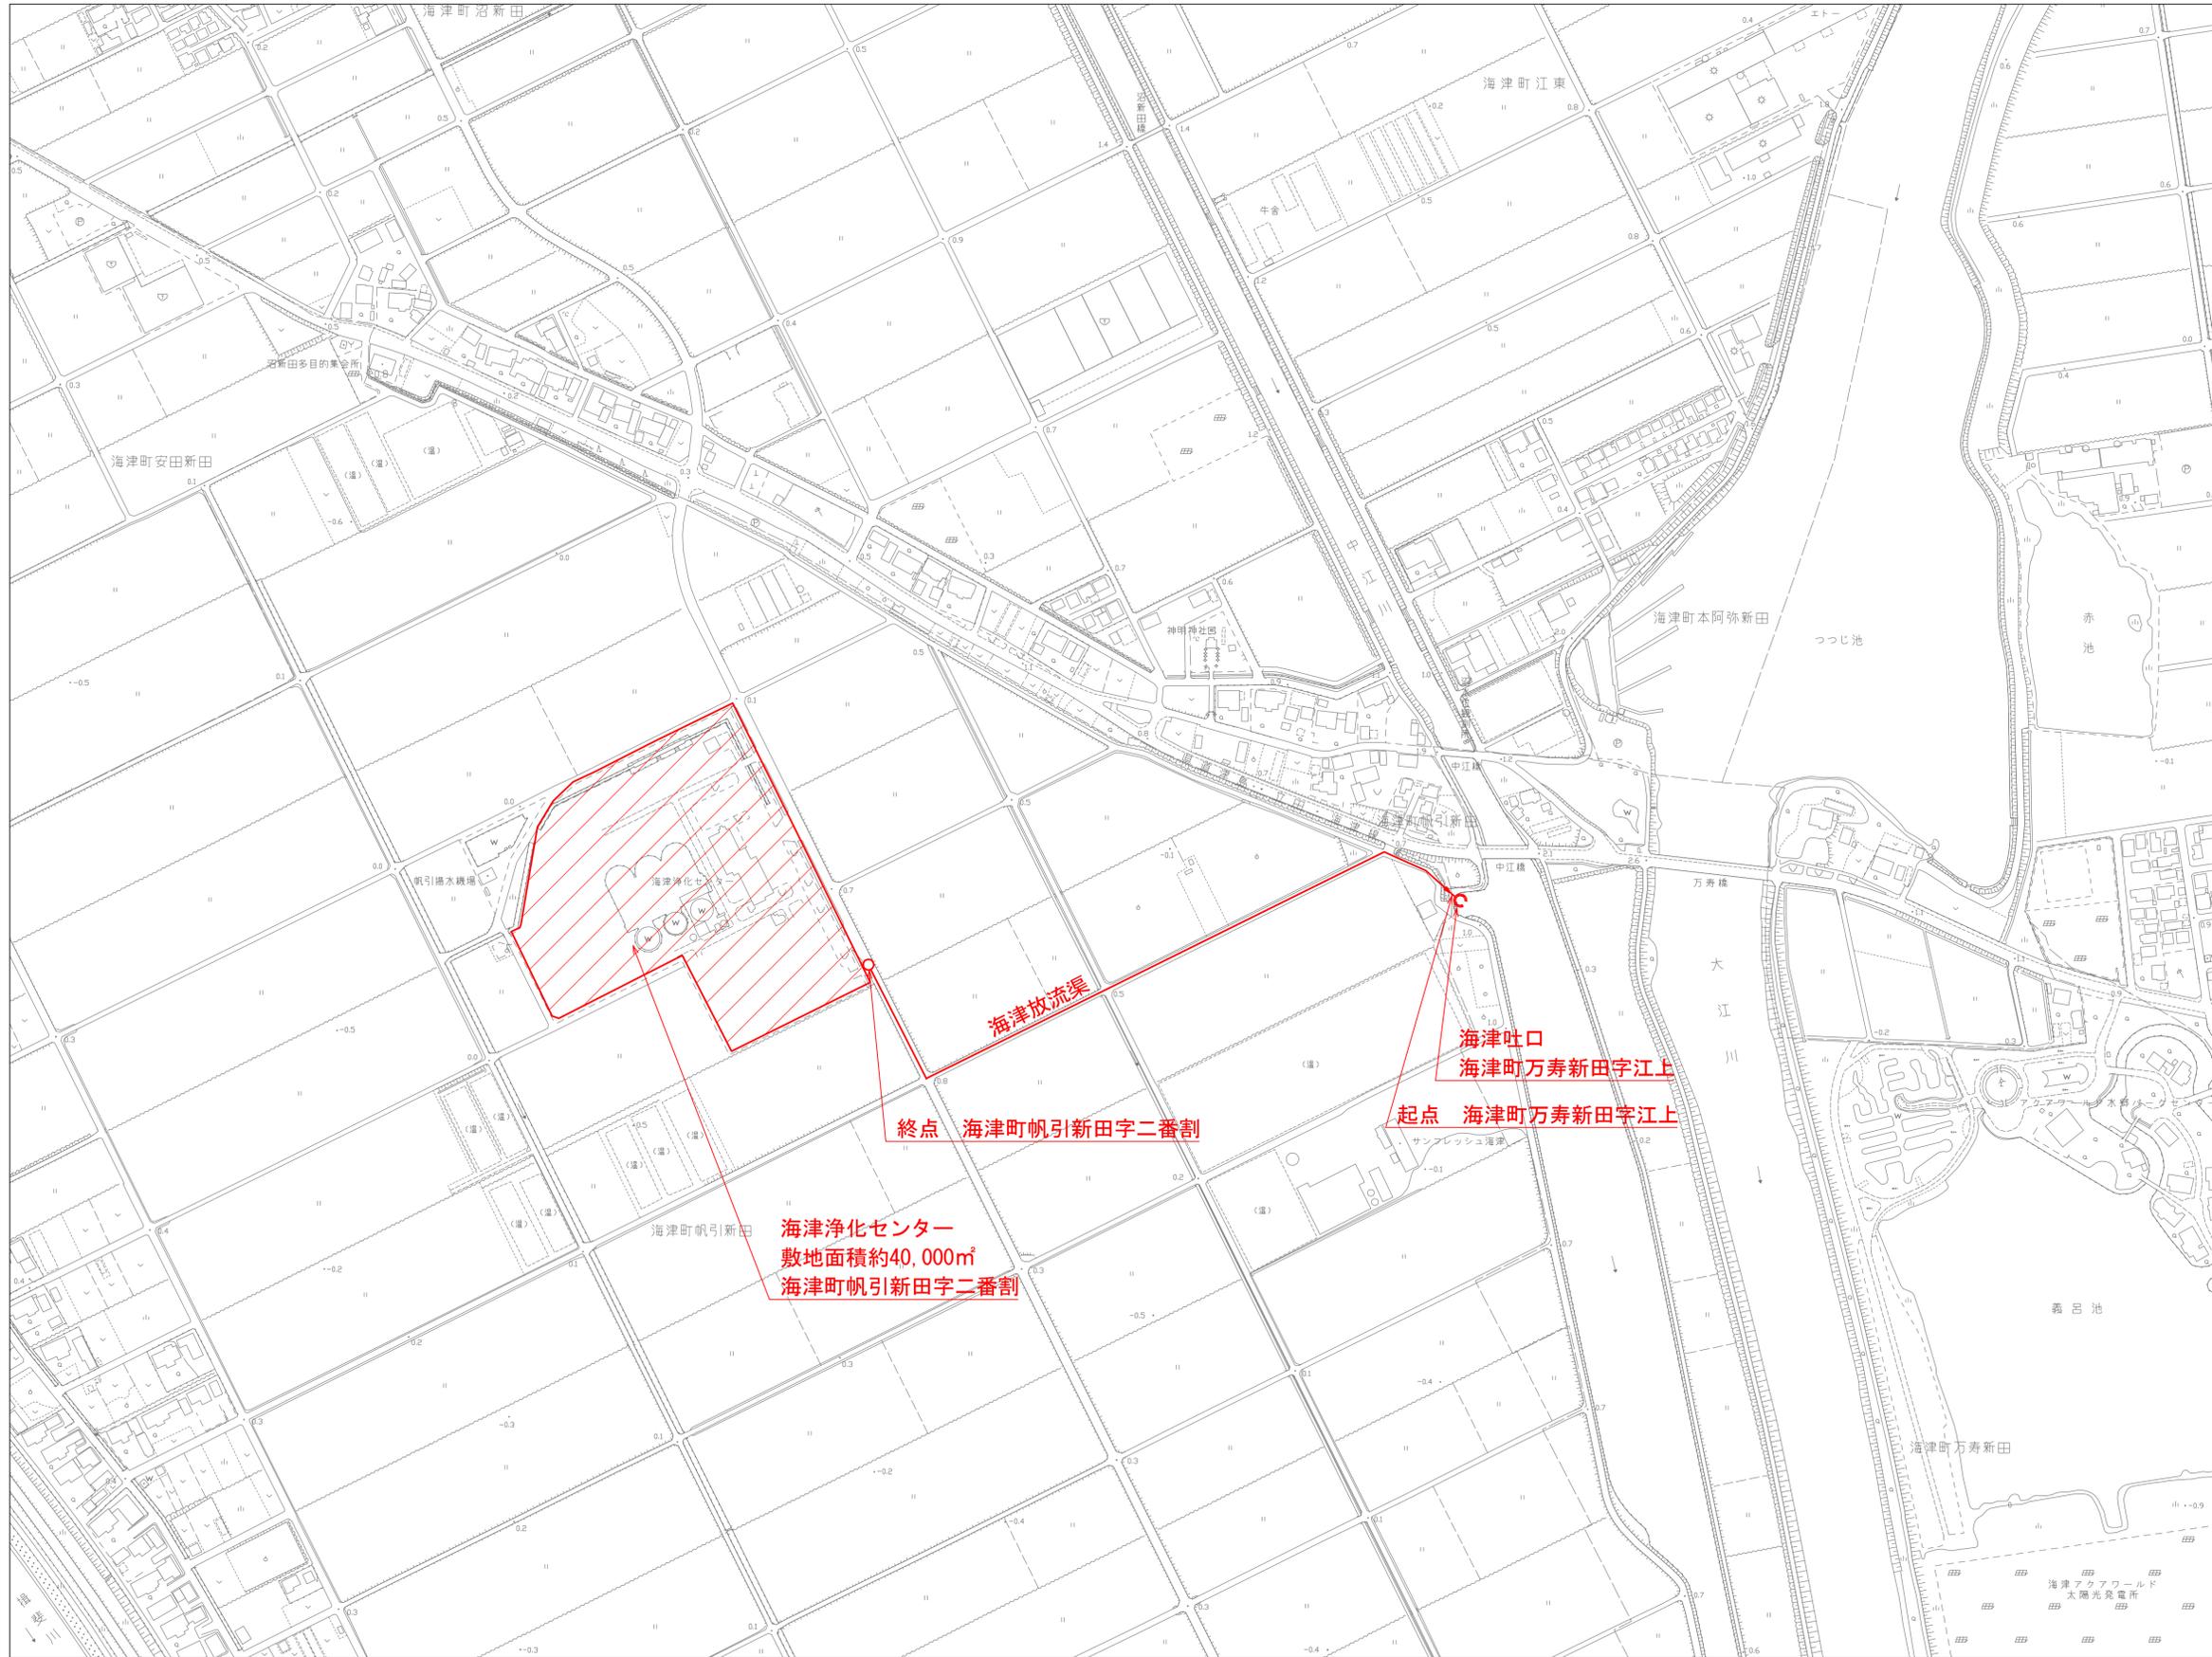

凡 例	
	その他の施設 (追加)
	放流渠及び吐口 (追加)

工事名	海津市公共下水道		
図面名	計 画 図		
作成年月日			
縮尺	1:2,500	図面番号	6/6
会社名			
事業者名	海 津 市		