


令和5年度

施設の配置図	縮尺	1/1000 (A4)	学校名	東江小学校	調査番号				整理番号				
					都道府県	市町村	学校						
	0 10 20 30 m				2	1	2	2	1	0	1	6	4

凡例
建築物
① 一時使用建物
② 借用建物
③ 危険建物
④ 当該学校以外の建物
建物以外の工作物
⑤ 自転車置場
⑥ 倉庫
⑦ ポンプ室
⑧ フロアー室
⑨ フロバン室
⑩ プール附属室
⑪ クラブ室
⑫ 更衣室
⑬ 体育器具庫
⑭ 吹き抜けの遮風下
⑮ 便所
⑯ 相撲場
⑰ 正門・通用門
⑱ 温室
⑲ 動物小屋
⑳ 簡易な小規模構造物
㉑ 浄化槽・合併処理槽
㉒ 夜間照明
㉓ 園路
㉔ 砂場
㉕ ジャンブルジム
㉖ 鉄棒
㉗ すべり台
㉘ バックネット
㉙ シーソー
㉚ ブランコ
その他
㉛ 非常階段
㉜ バルコニー
㉝ ポーチ
㉞ テラス
㉟ 法面
㊱ 擁壁
㊲ 石垣

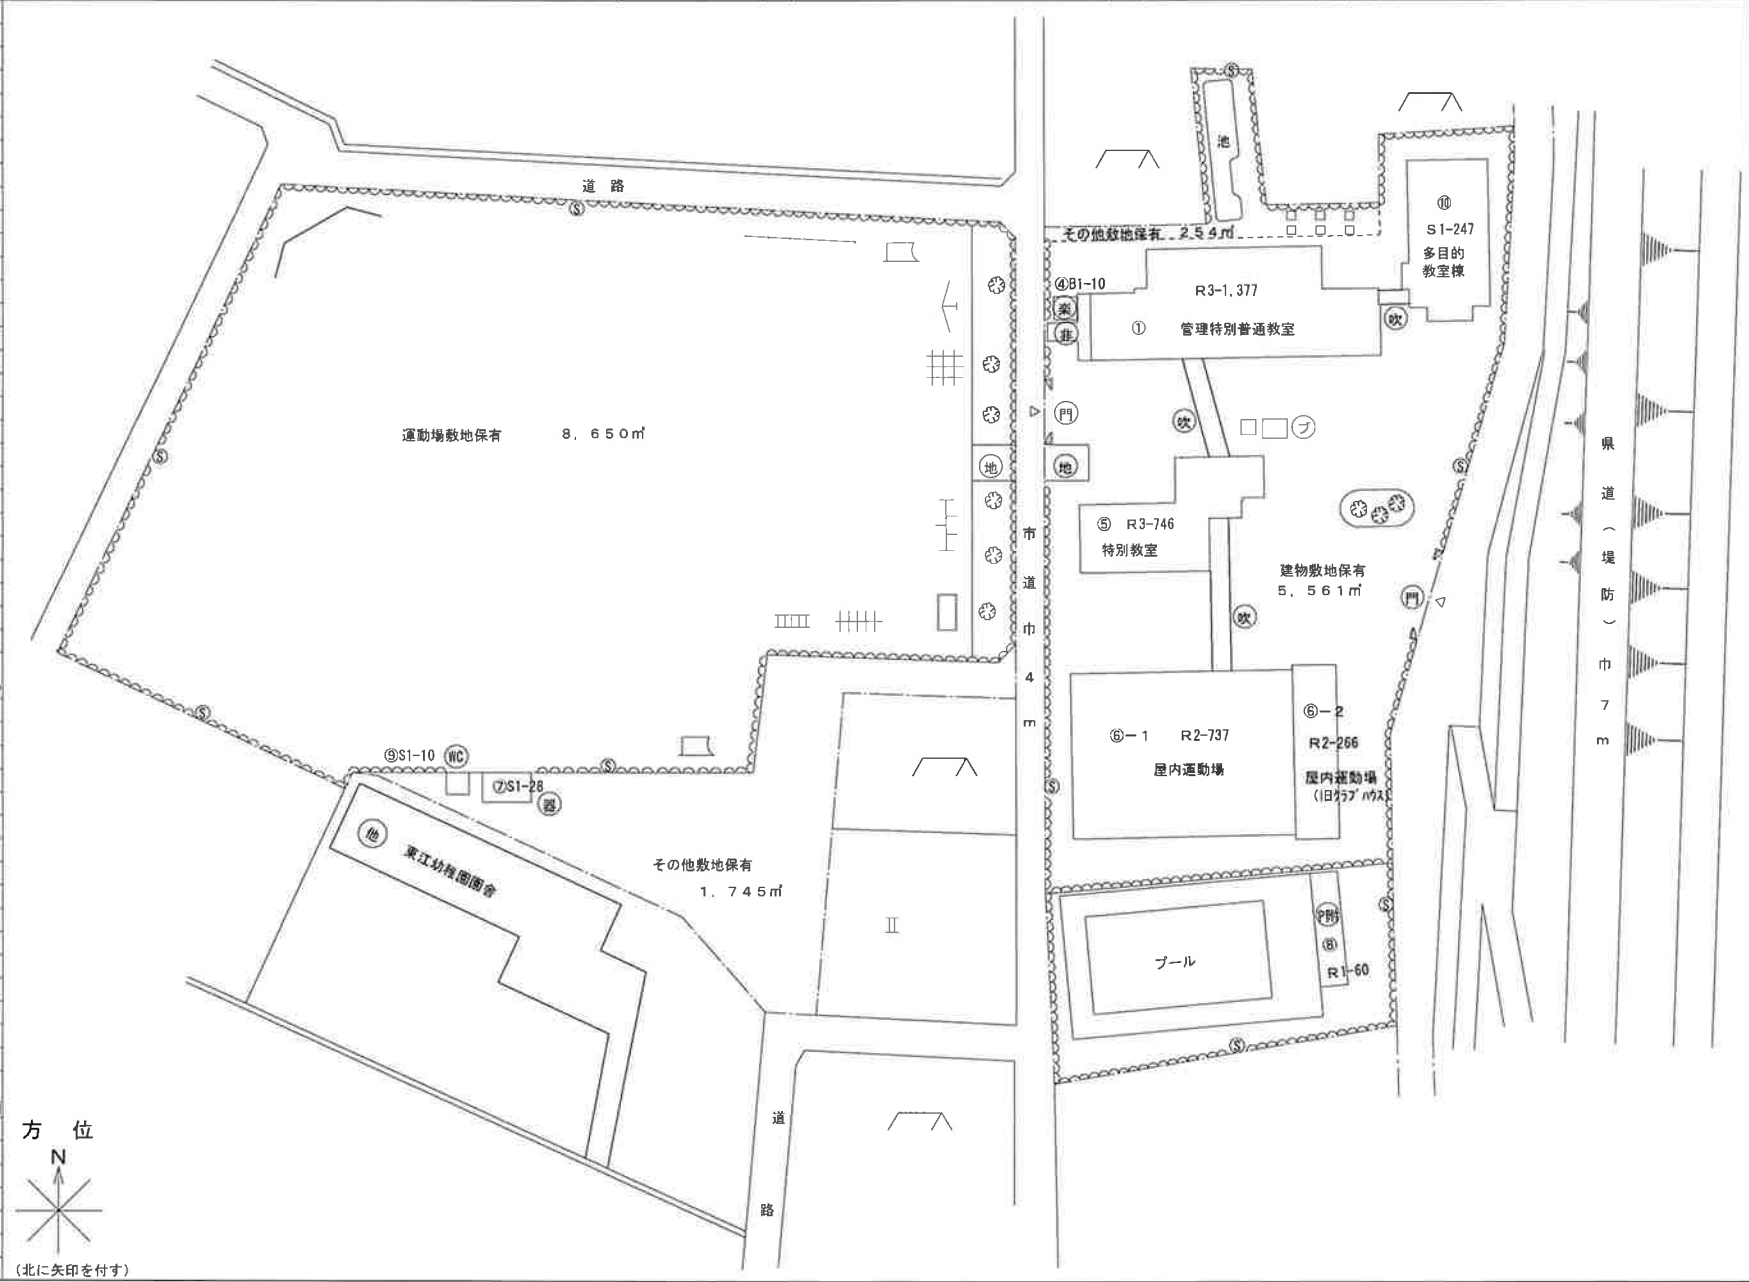

平 面 図	縮尺		学校名	東 江 小 学 校	調査番号		調査年度		調査月		調査日		整理番号
					2	1	2	2	1	0	1	6	


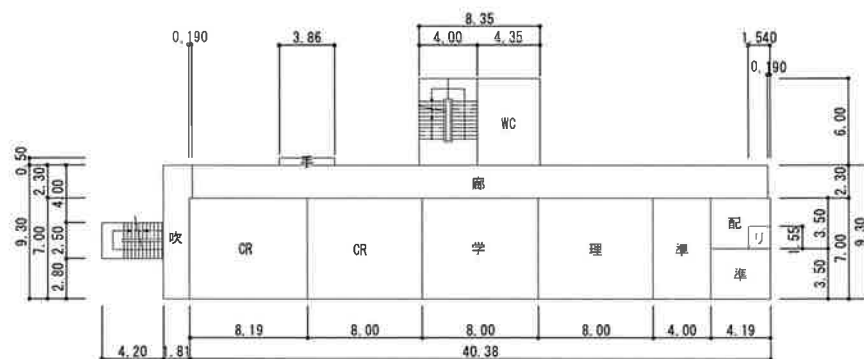


Figure 1 shows the dimensions of the building layout. The layout consists of a main rectangular building with a central corridor. The overall dimensions are 15.85m in width and 3.76m in depth. The building is divided into five sections: two 'WC' (Toilet) sections, two '倉' (Warehouse) sections, and one '更' (Changing Room) section. The dimensions of the sections are: WC (3.05m x 3.15m), 倉 (3.10m x 3.20m), and 更 (4.10m x 6.72m). The central corridor is 3.76m wide. The overall width is 15.85m, and the overall depth is 3.76m.


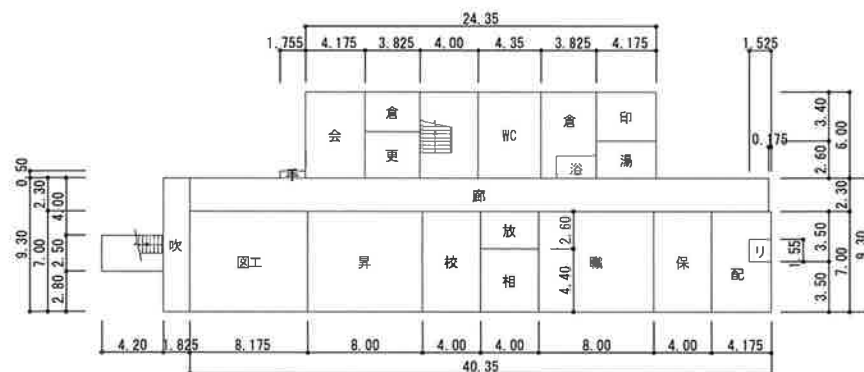


Architectural floor plan of the first floor. The plan shows a central corridor (廊) connecting various rooms. On the left side, there is an entrance (吹) and a staircase. The main rooms include two CR (Control Room) spaces, a large audio room (音), and a recording booth (配リ). On the right side, there is a WC (Water Closet) and a staircase. Dimensions are provided for all major sections and rooms.

① 3 階

[illegible]

平面图		学校名	東江小学校	調査番号	都道府県	市町村	学 校	整理番号
				2 1	2 2 2 1	0 1 6 4		

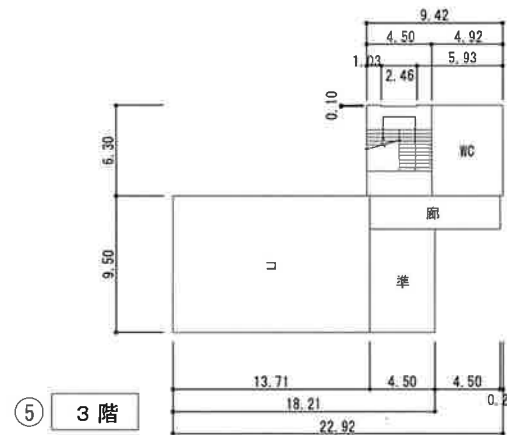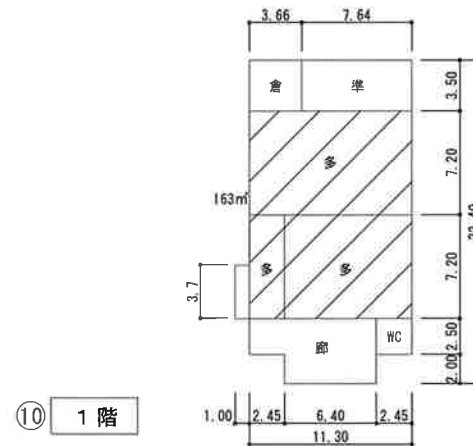[illegible]

平 面 図		学校名	東 江 小 学 校	調査番号	都道府県	市町村	学 校	整理番号	
				2 1	2 2 1	0 1 6 4			

[illegible]