



# 標準断面図

S=1/50

No. 2

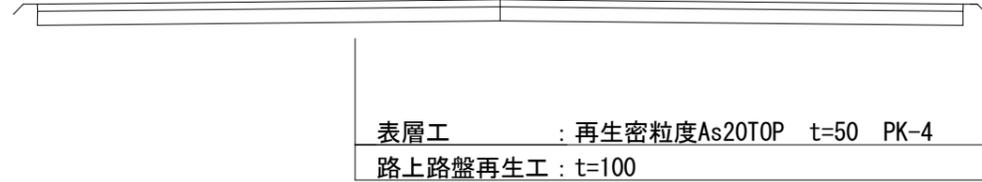



No. 4

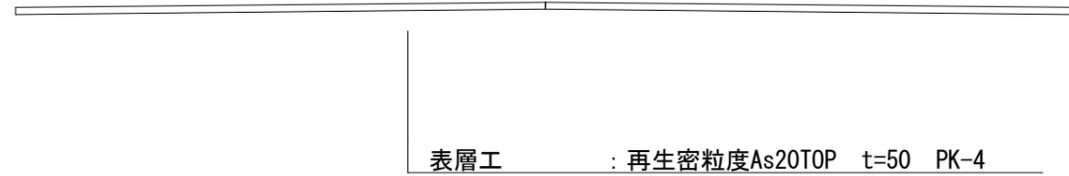

# 展開図

S=1/1000

# 平面図

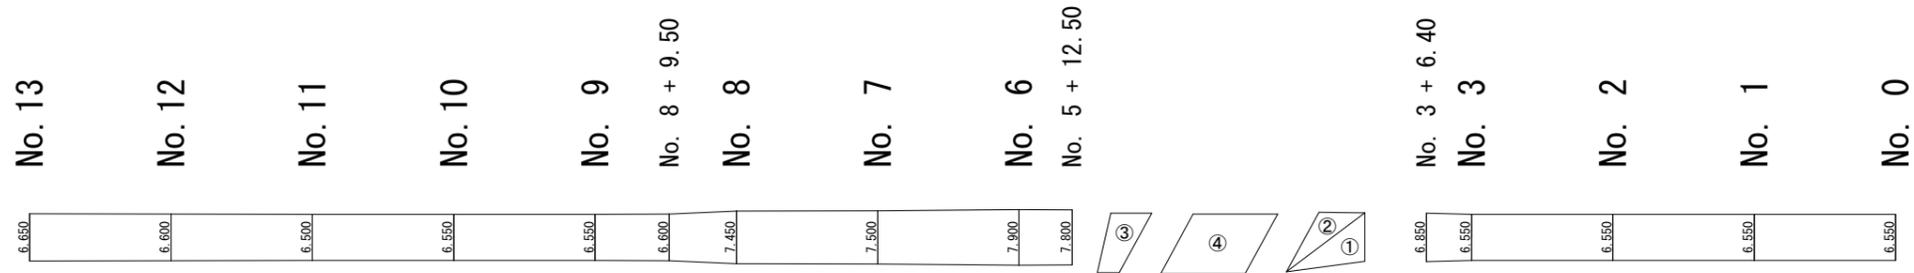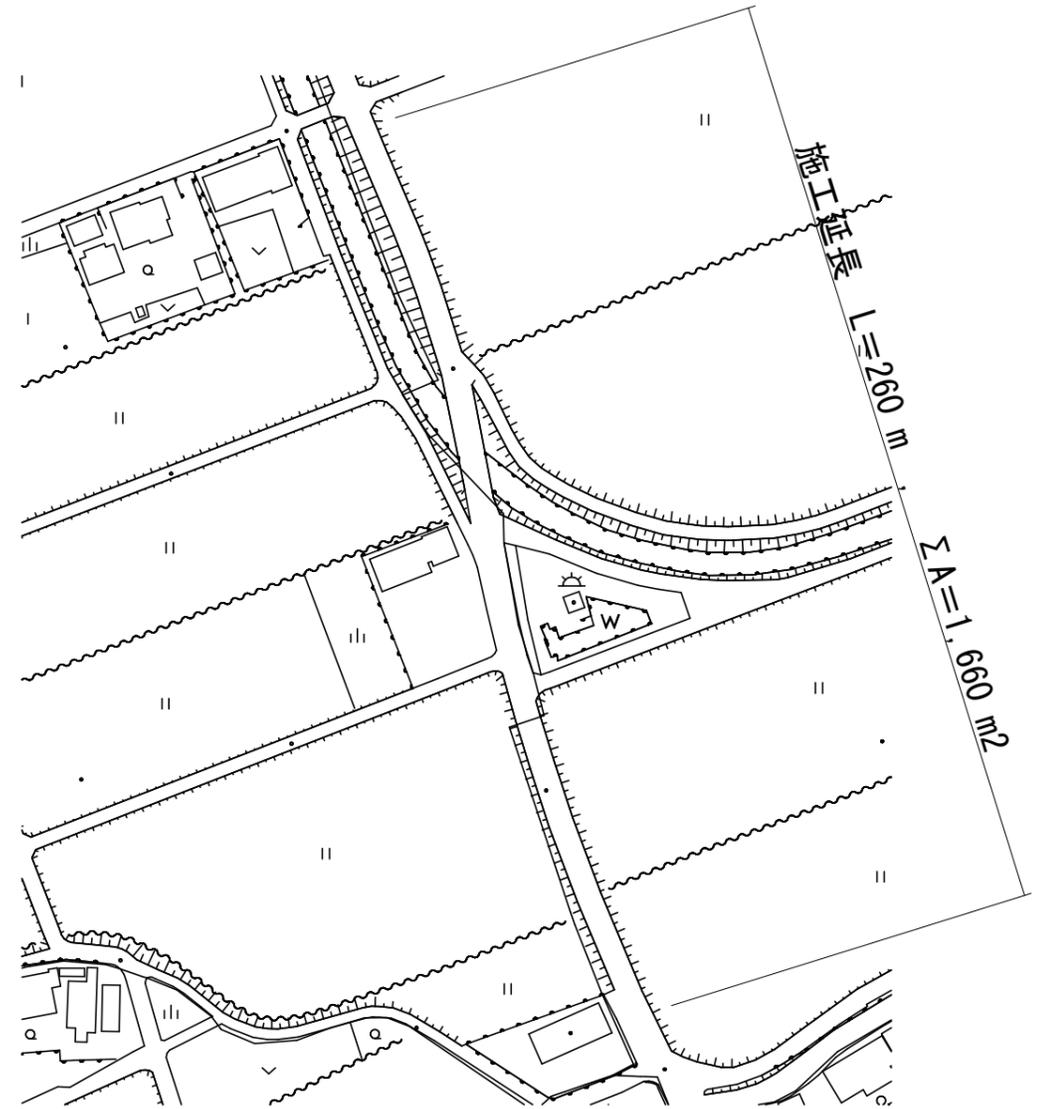

③小島橋南 A= 37.51 m<sup>2</sup>  
 ④小島橋 A=100.72 m<sup>2</sup>

小島橋北				
符号	辺A	辺B	辺C	面積
①	6.850	13.900	11.200	38.00
②	13.900	6.500	9.600	27.52
合計				65.52

業務名/工事名	令和7年度 建工第25号 道路ストック老朽化対策事業 舗装補修工事		
路線名	海津13369号線		
施工箇所名	海津市海津町西小島・東小島 地内		
図面の種類	平面図、展開図、標準断面図		
縮尺	図示	図面番号	1 / 1
事務所名	海津市役所		