


舗装展開図 S=1/500



	面積	計算式等
①	26.9㎡	長方形 (13.8m×1.95m)
②	26.4㎡	ヘロンの公式より (5.4m, 10.7m, 13.8m)
③	11.2㎡	ヘロンの公式より (10.7m, 6.1m, 5.4m)
④	7.4㎡	長方形 (5.1m×1.45m)
⑤	9.2㎡	台形 ((1.75+5.1) × 2.7m ÷ 2)

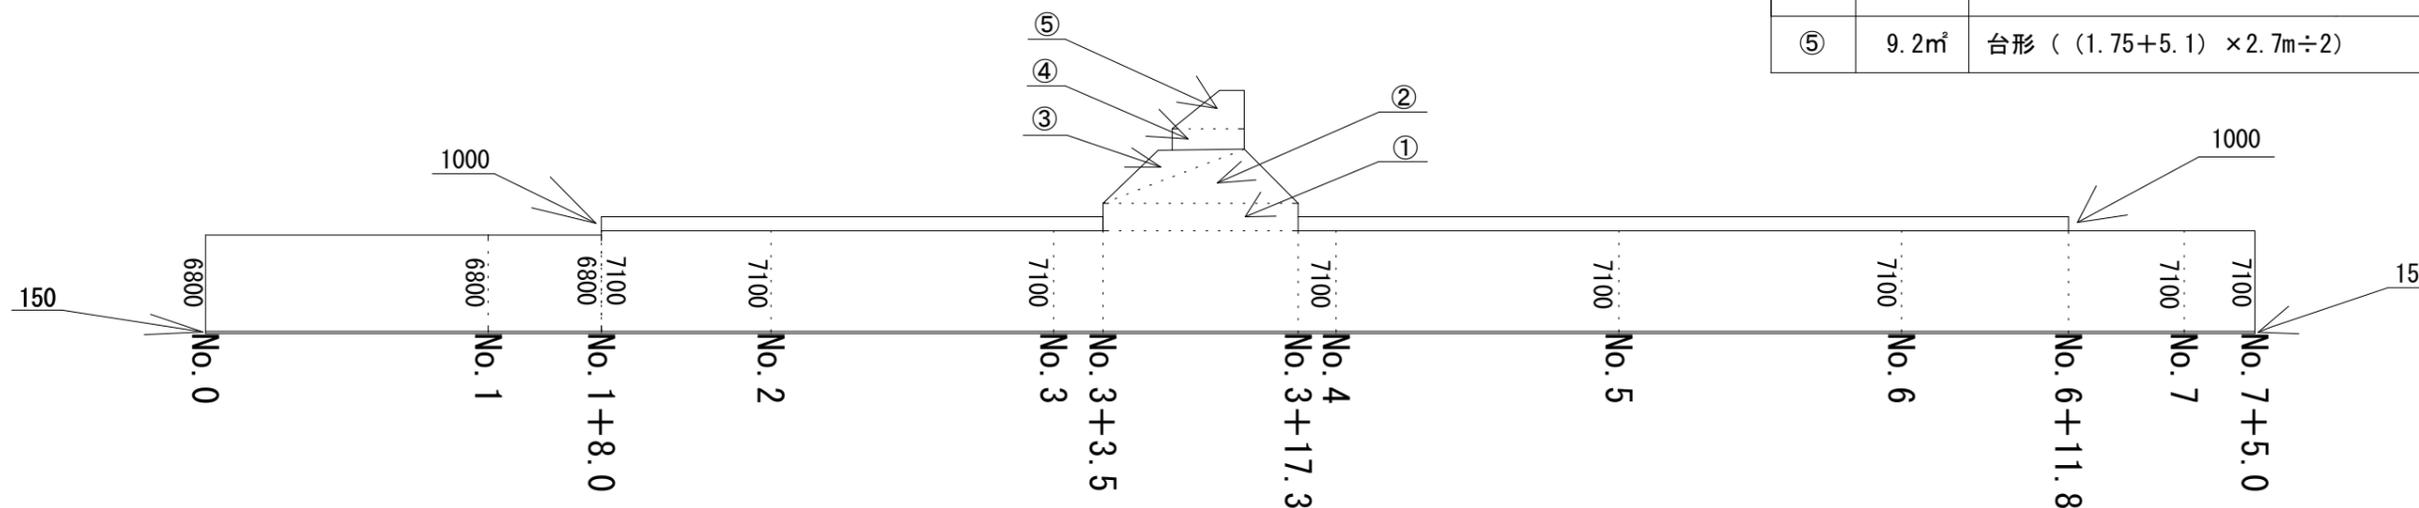

平面図 S=1/2500

標準横断図 S=1/100

No. 2

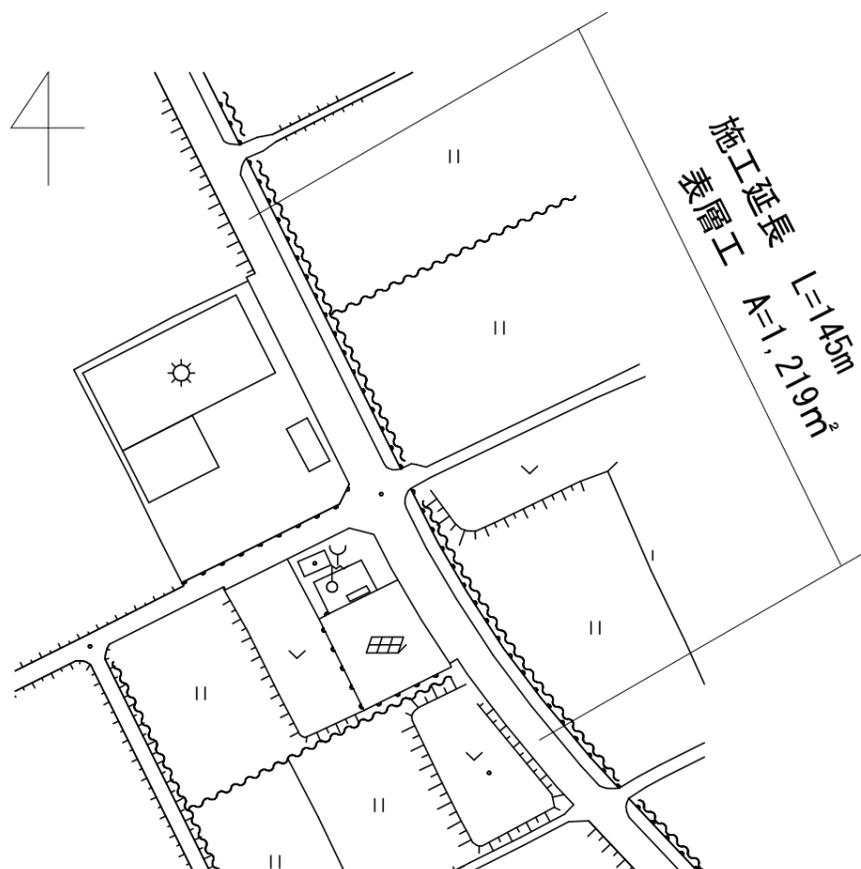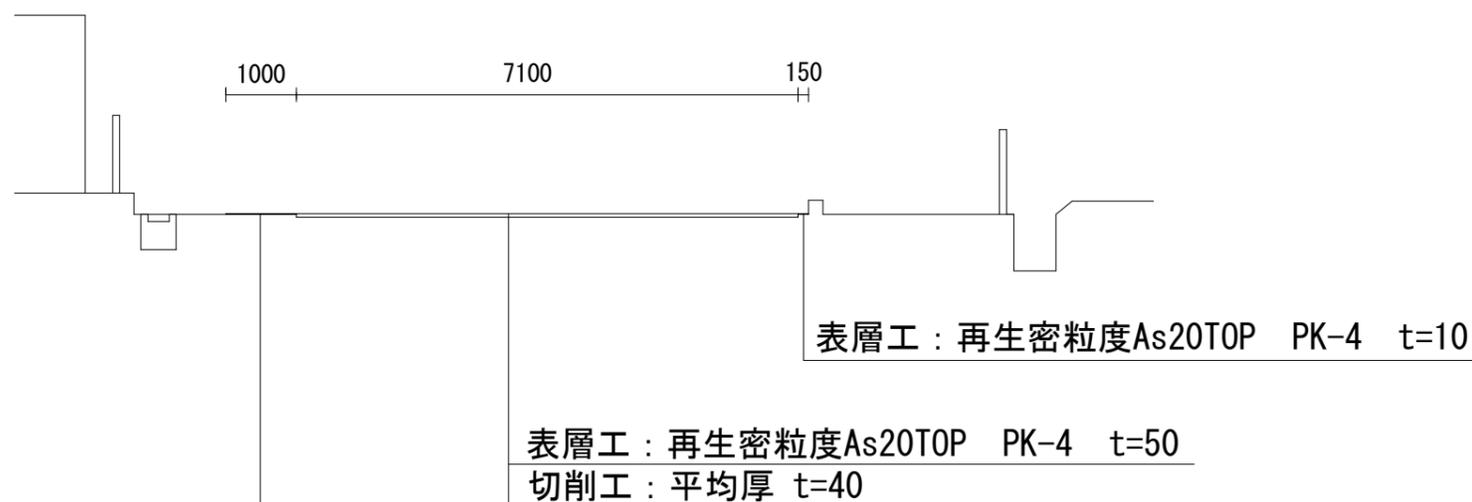

業務名/工事名	令和7年度 建工29号 舗装補修工事		
路線名	市道海津11009号線		
施工箇所名	海津市海津町 深浜・江東 地内		
図面の種類	平面図、舗装展開図、標準断面図		
縮尺	図示	図面番号	1 / 1
事務所名	海津市役所		