


舗装展開図

S=1/500

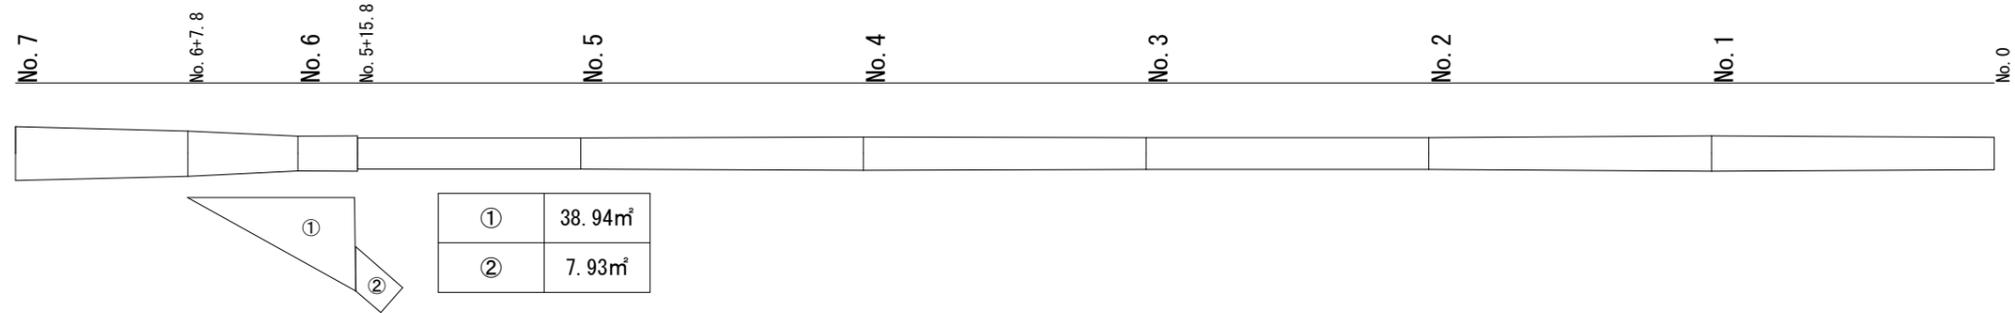


平面図

S=1/5000



標準横断図

S=1/50

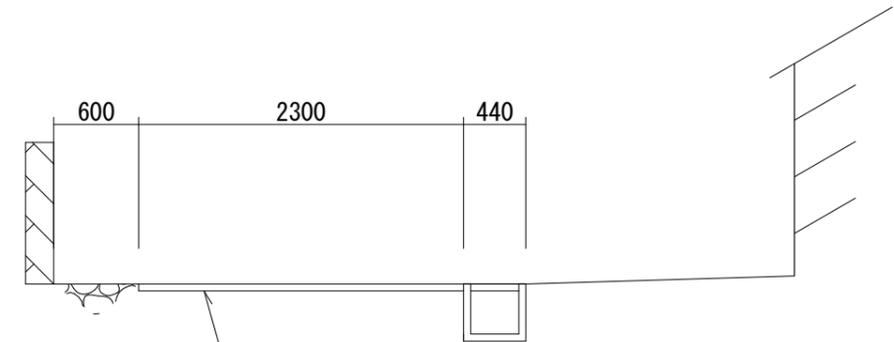

表層工 : 再生密粒度As13TOP PK-3 t=50
 舗装版破碎 : t=50

工事名	令和7年度 建工第30号 舗装補修工事		
路線名	海津 31006 号線		
施工箇所名	海津市 南濃町 駒野・奥条 地内		
縮尺	図示	図面番号	1 / 1
図面の種類	平面図、標準横断図、舗装展開図		
事務者名	海津市役所		