

位置図

下水委第23号

管渠等建設事業 下水道管渠詳細設計委託業務

南濃町太田地内




縮尺 1 : 5000

100 50 0 100

この図面は位置的なものを示すものであり、境界等については法的な根拠はありません。

平面図

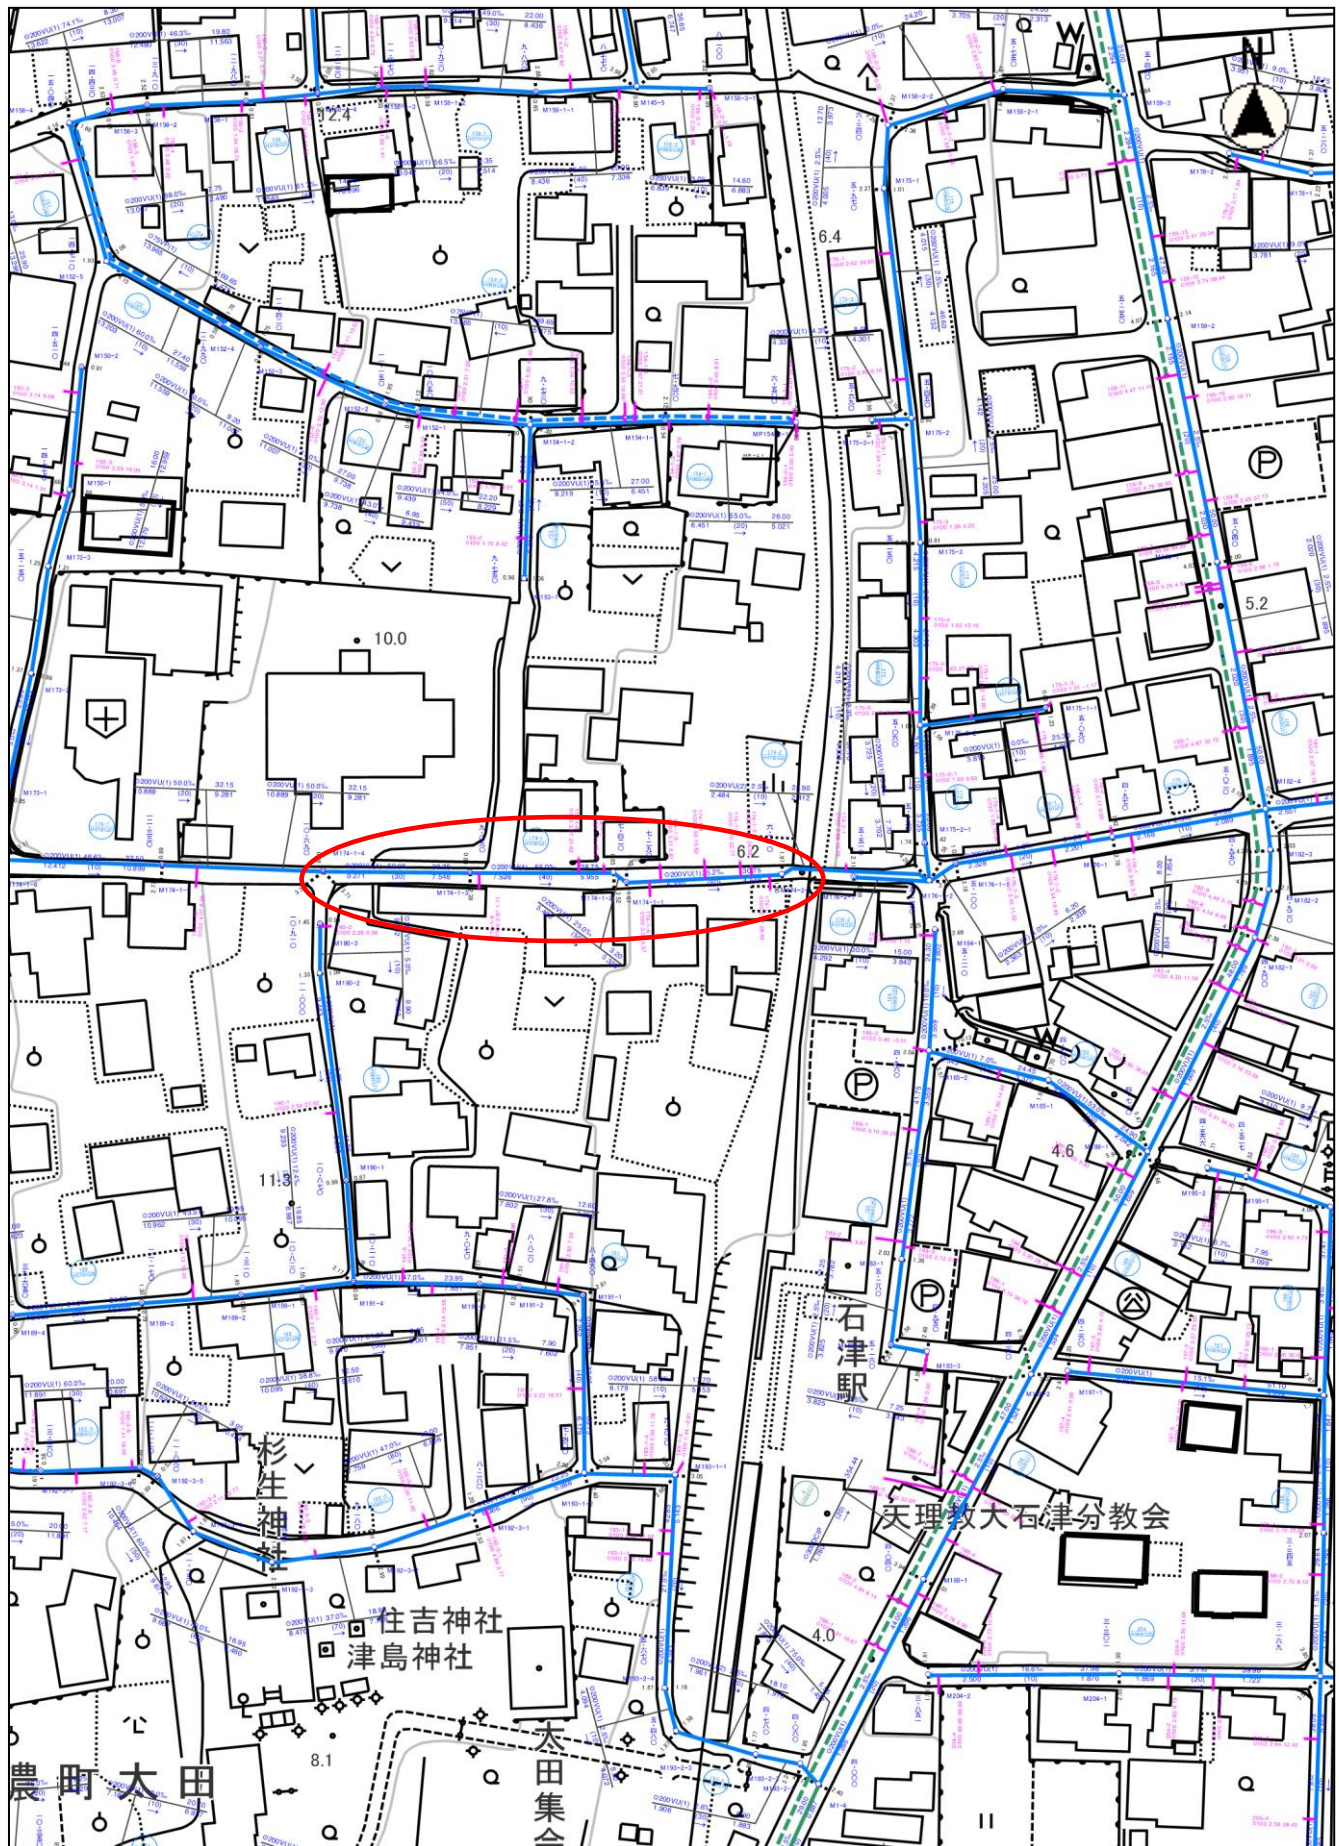

この図面は位置的なものを示すものであり、境界等については法的な根拠はありません。

縮尺 1 : 1500

10 0 10 20 30 40

平面図

