

舗装展開図 S=1/300

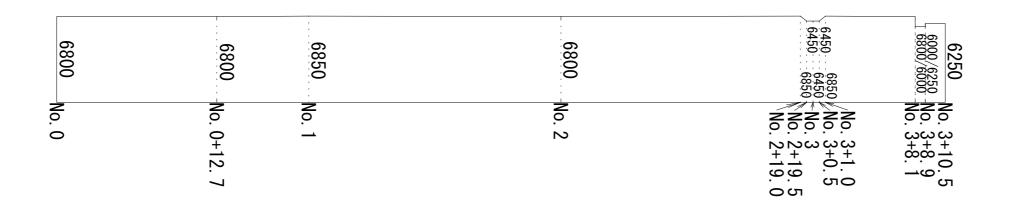

平面図 S=1/2500

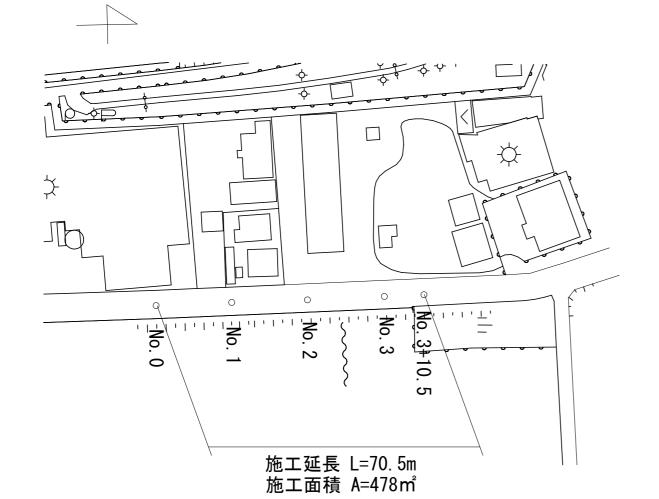

標準横断図 S=1/100

No. 2

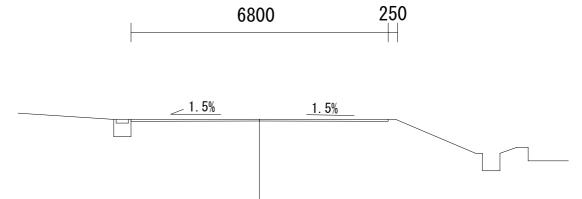


表 層 工:再生密粒度As 13mmTOP PK-3 t=50

不陸整正工:補足材有 RC-30 平均t=15

業務名/工事名	令和7年度 建工46号 舗装補修工事
路線名	市道海津14107号線
施工箇所名	海津市海津町 萱野 地内
図面の種類	平面図、舗装展開図、標準断面図
縮尺	図 示 図面番号 1 / 1
事務所名	海津市役所