



城南中学校体育館屋上防水等改修工事

図 面 目 録

図面番号	図 面 名 称
建築工事	
A／0 1	工事特記仕様書
A／0 2	配置図・付近見取図
A／0 3	施工仕様書
A／0 4	1 階平面図
A／0 5	2 階平面図
A／0 6	改修前（撤去）西側立面図
A／0 7	改修後立面断面図
A／0 8	改修前（撤去）断面図
A／0 9	改修後断面詳細図
A／1 0	改修前後部分詳細図

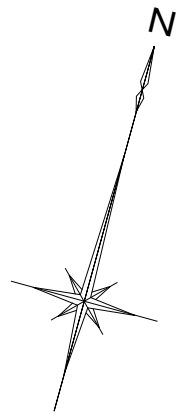


付近見取図

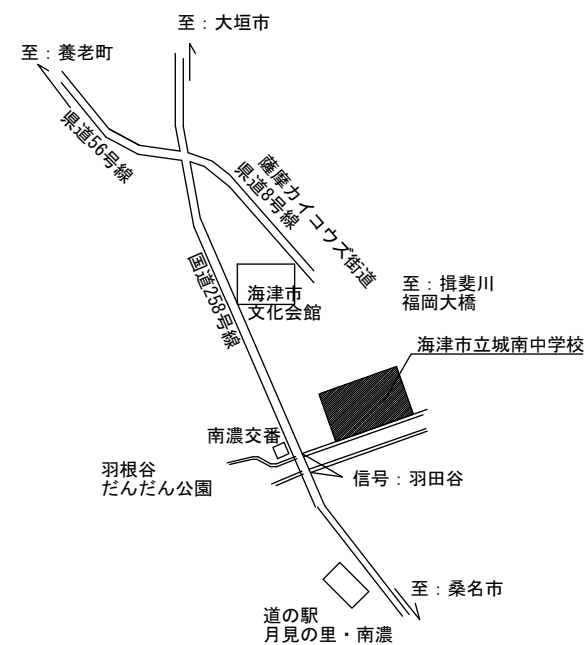


年月日	備 考	城南中学校体育館屋上防水等改修工事	岐阜県知事登録 第10064号 有限会社 西 設計 一級建築士 登録番号 第222193号 西脇宣雄	建 物 名		承 認	製 図	図 面 番 号
				図 名	配置図・付近見取図			A / O 2
				縮 尺	1/500			


施工仕様書									
		改修場所	防水層改修内容	備 考 欄					
工事内容及び工事場所等		2 階屋上平面図 漏水原因調査部 （斜線部）	漏水事象箇所の屋上スラブＲＣ面劣化確認及び補修 既設防水（アスファルト防水露出断熱工法、非歩行）撤去：図示部 （建設時設計図：防水材 東西アスファルト JSX-920G 同等品の明記） 平場4.5m x 4.5m程度撤去、立上共撤去。存置部とカッター入 スラブ面クラック等劣化部補修（防水層撤去後に現状調査） 補修工法：Ｕカットシーリング工法等（施工数量：≒ 5 m） 劣化部補修後復旧：速やかに、平場・立上をＦＲＰノンスチレン防水の防水樹脂下塗までを行い、雨天の漏水対策を講じること	※使用材料承認願い書や施工計画書等提出する ※調査結果報告書等提出する <					

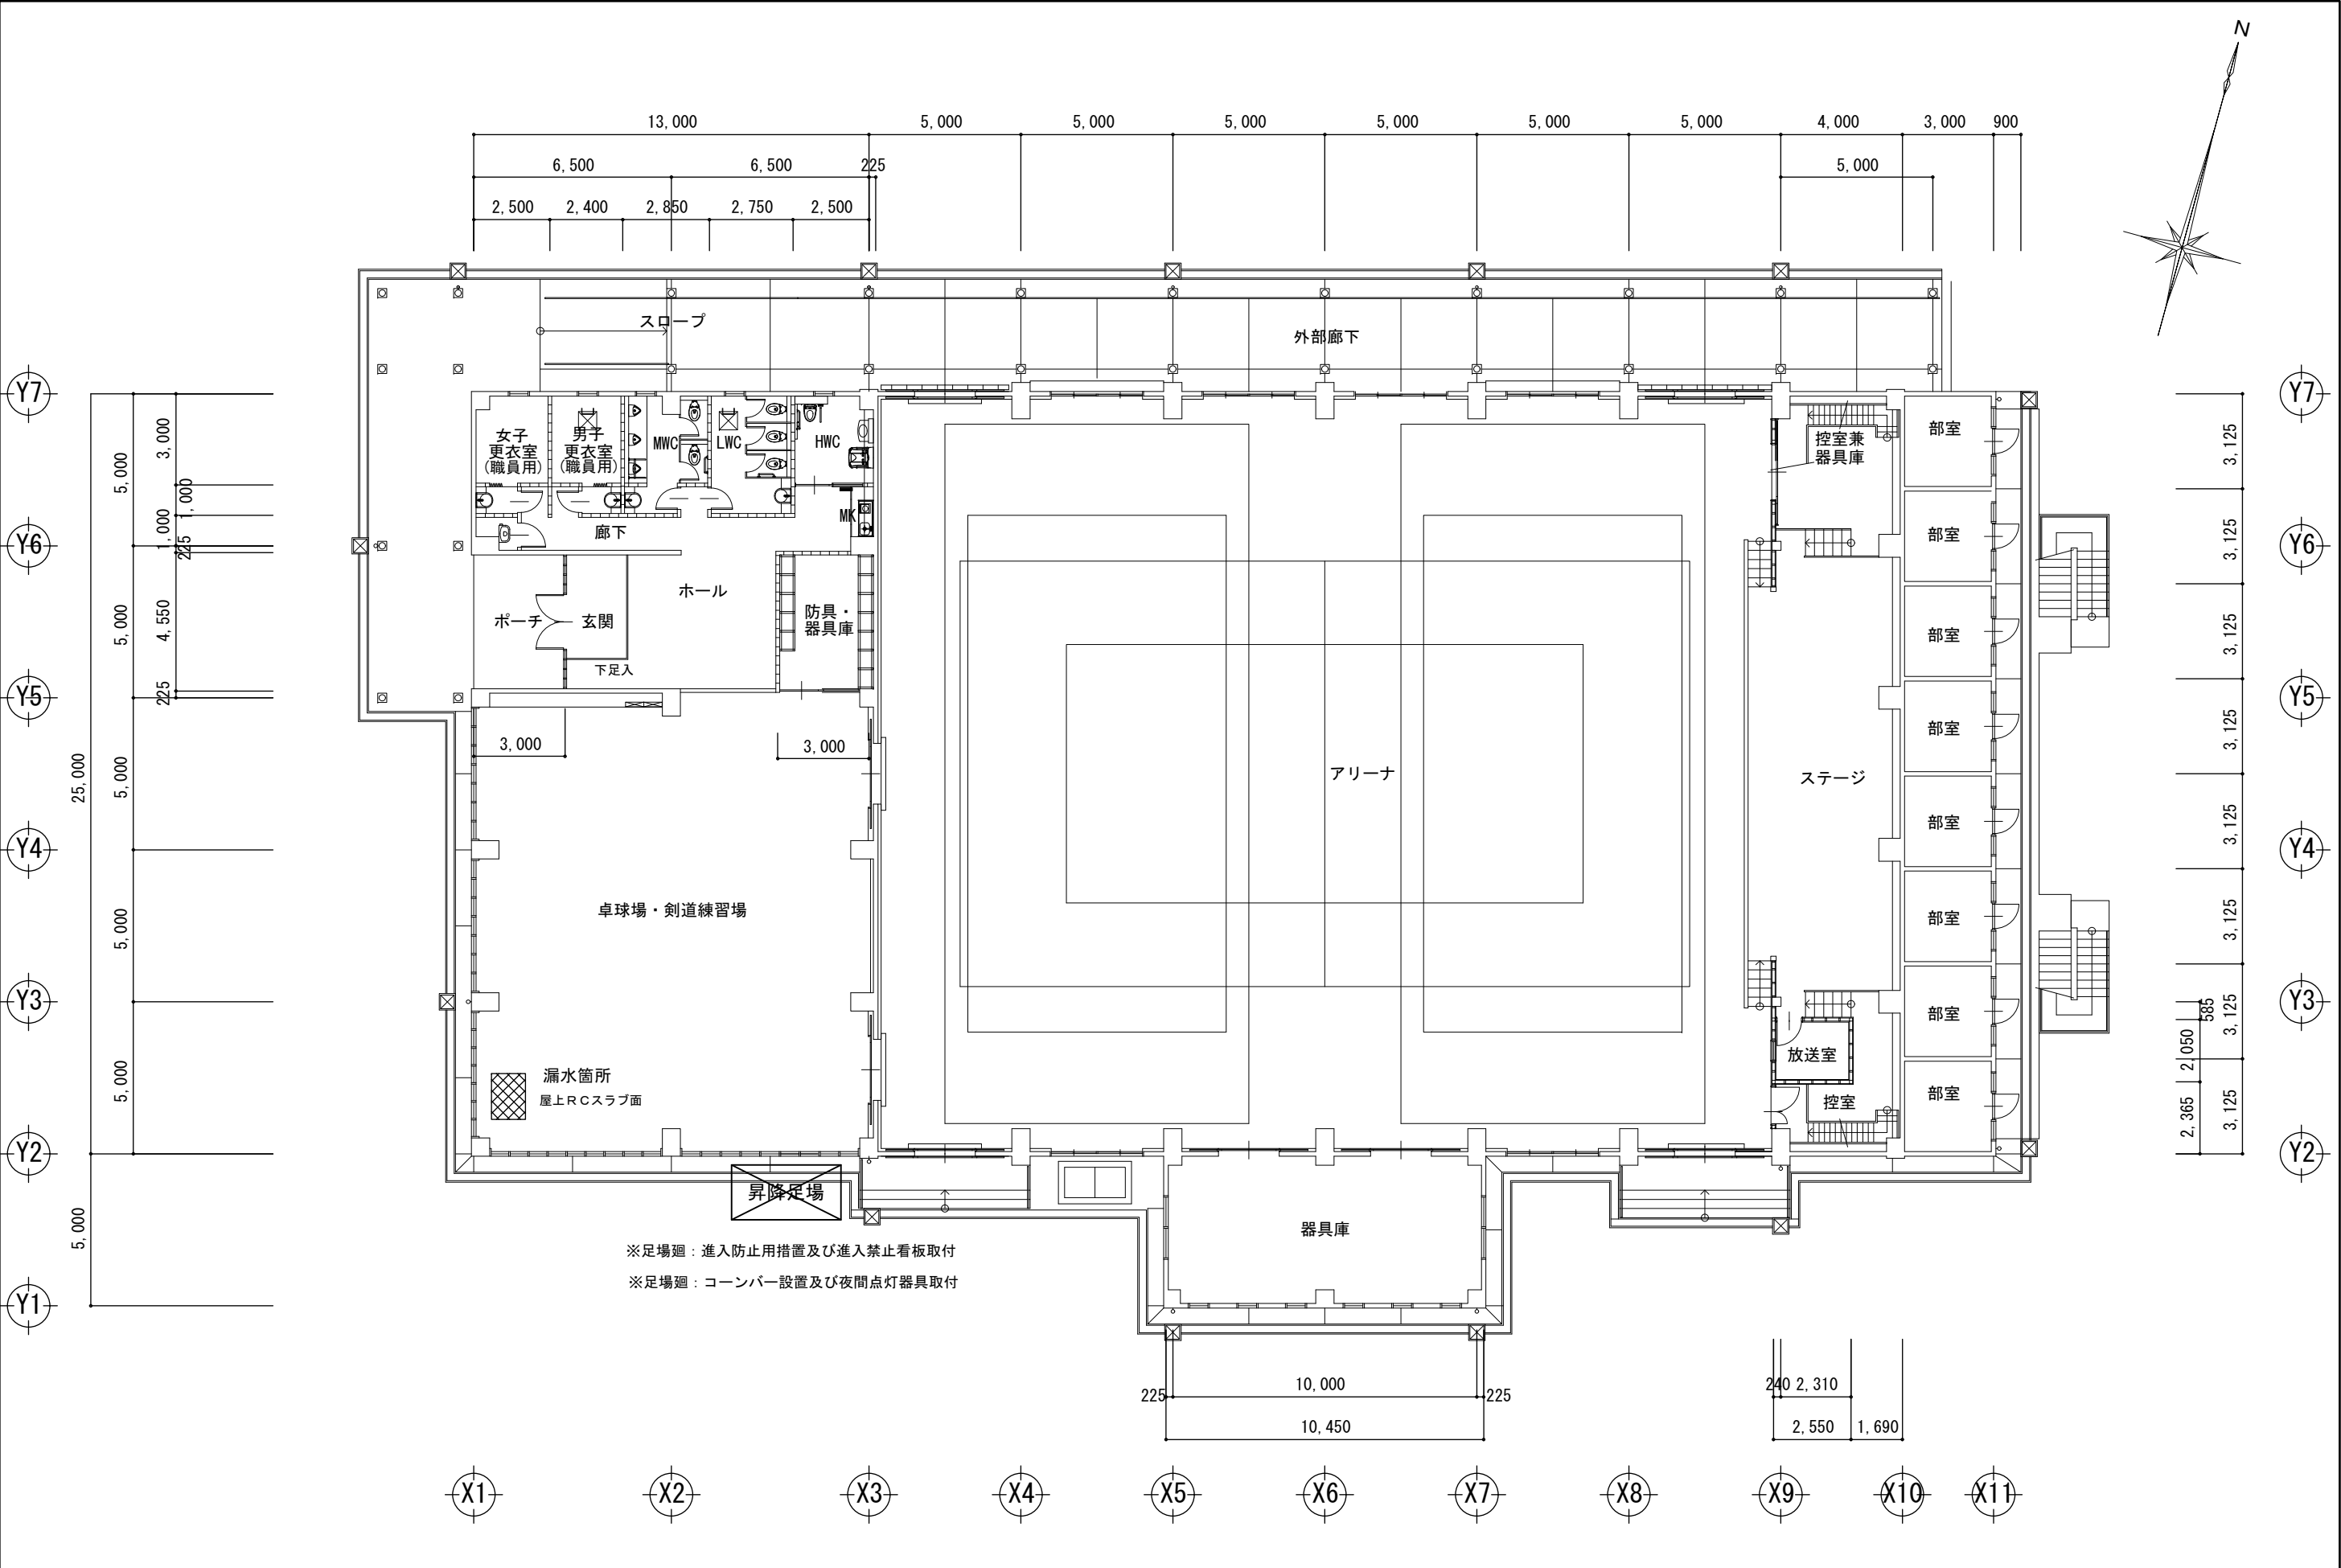

年月日	備考	城南中学校体育館屋上防水等改修工事	岐阜県知事登録 第10064号 有限会社 西 設計 一級建築士 登録番号 第222193号 西脇宣雄	建物名		承認	製図	図面番号
				図名	1階平面図			A / O 4
				縮尺	1/200			

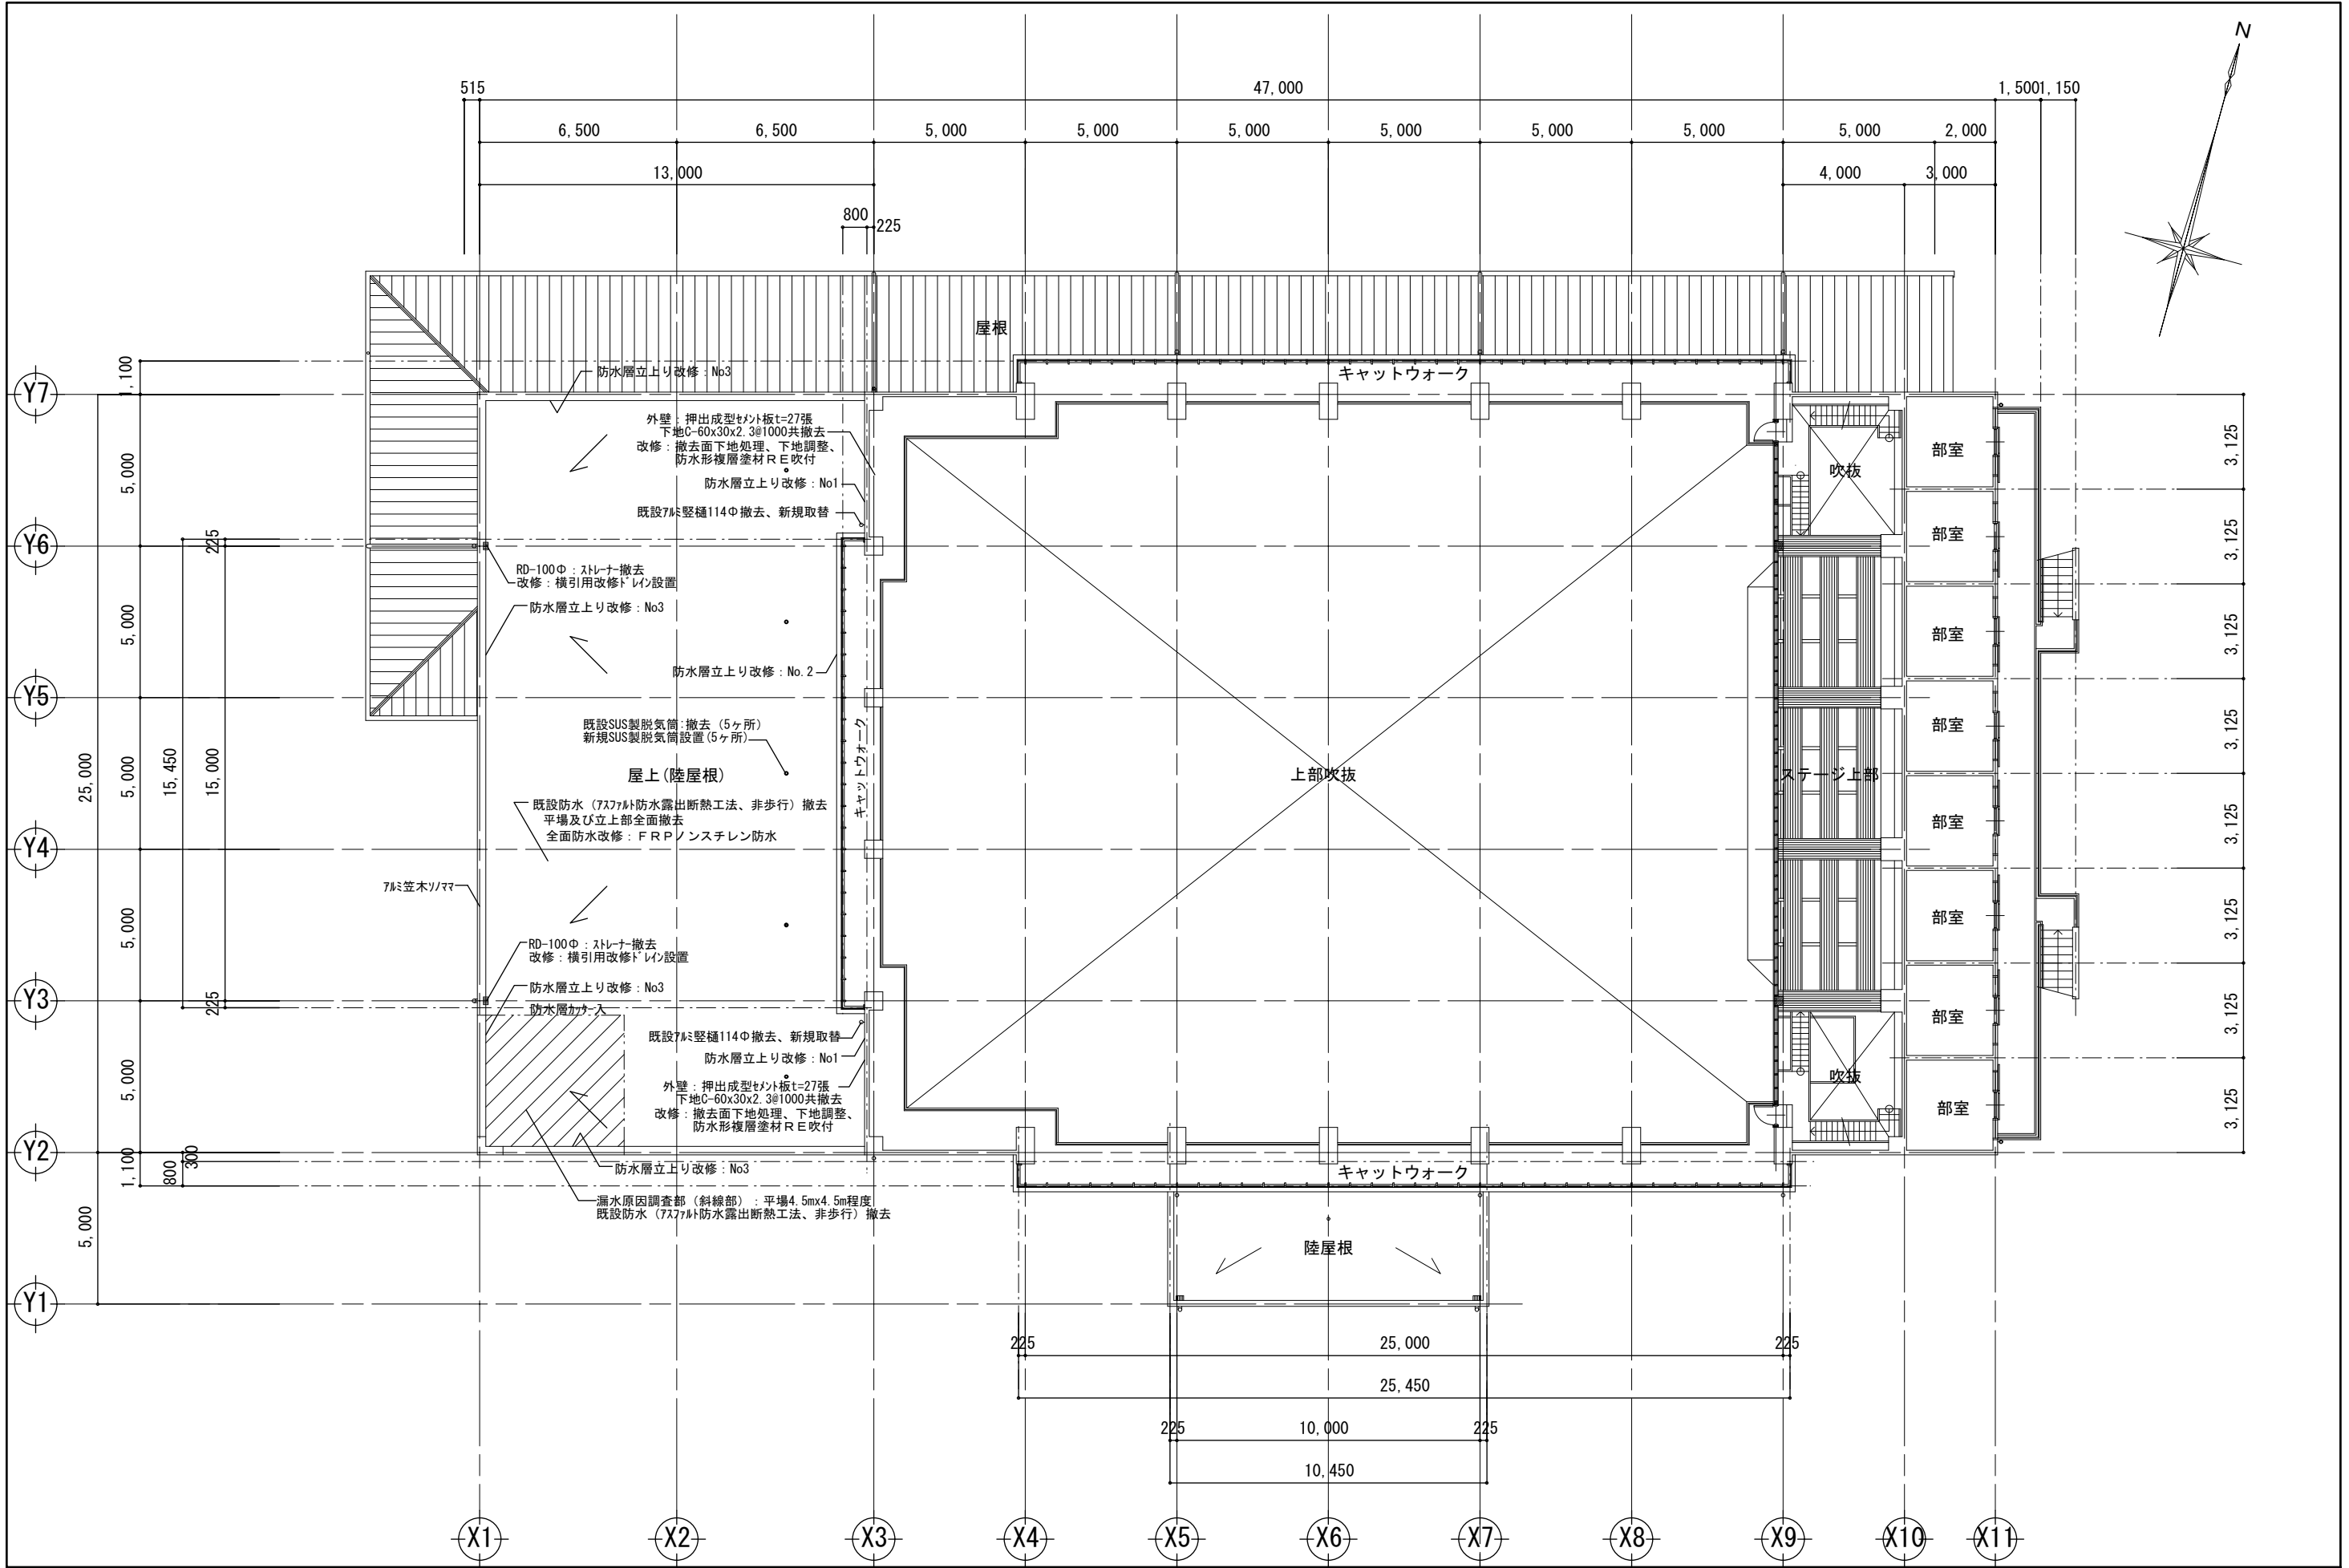


年月日	備考	城南中学校体育館屋上防水等改修工事	岐阜県知事登録 第10064号 有限会社 西 設計 一級建築士 登録番号 第222193号 西脇宣雄	建物名	2階平面図	承認	製図	図面番号
				図名				A / 05
				縮尺				

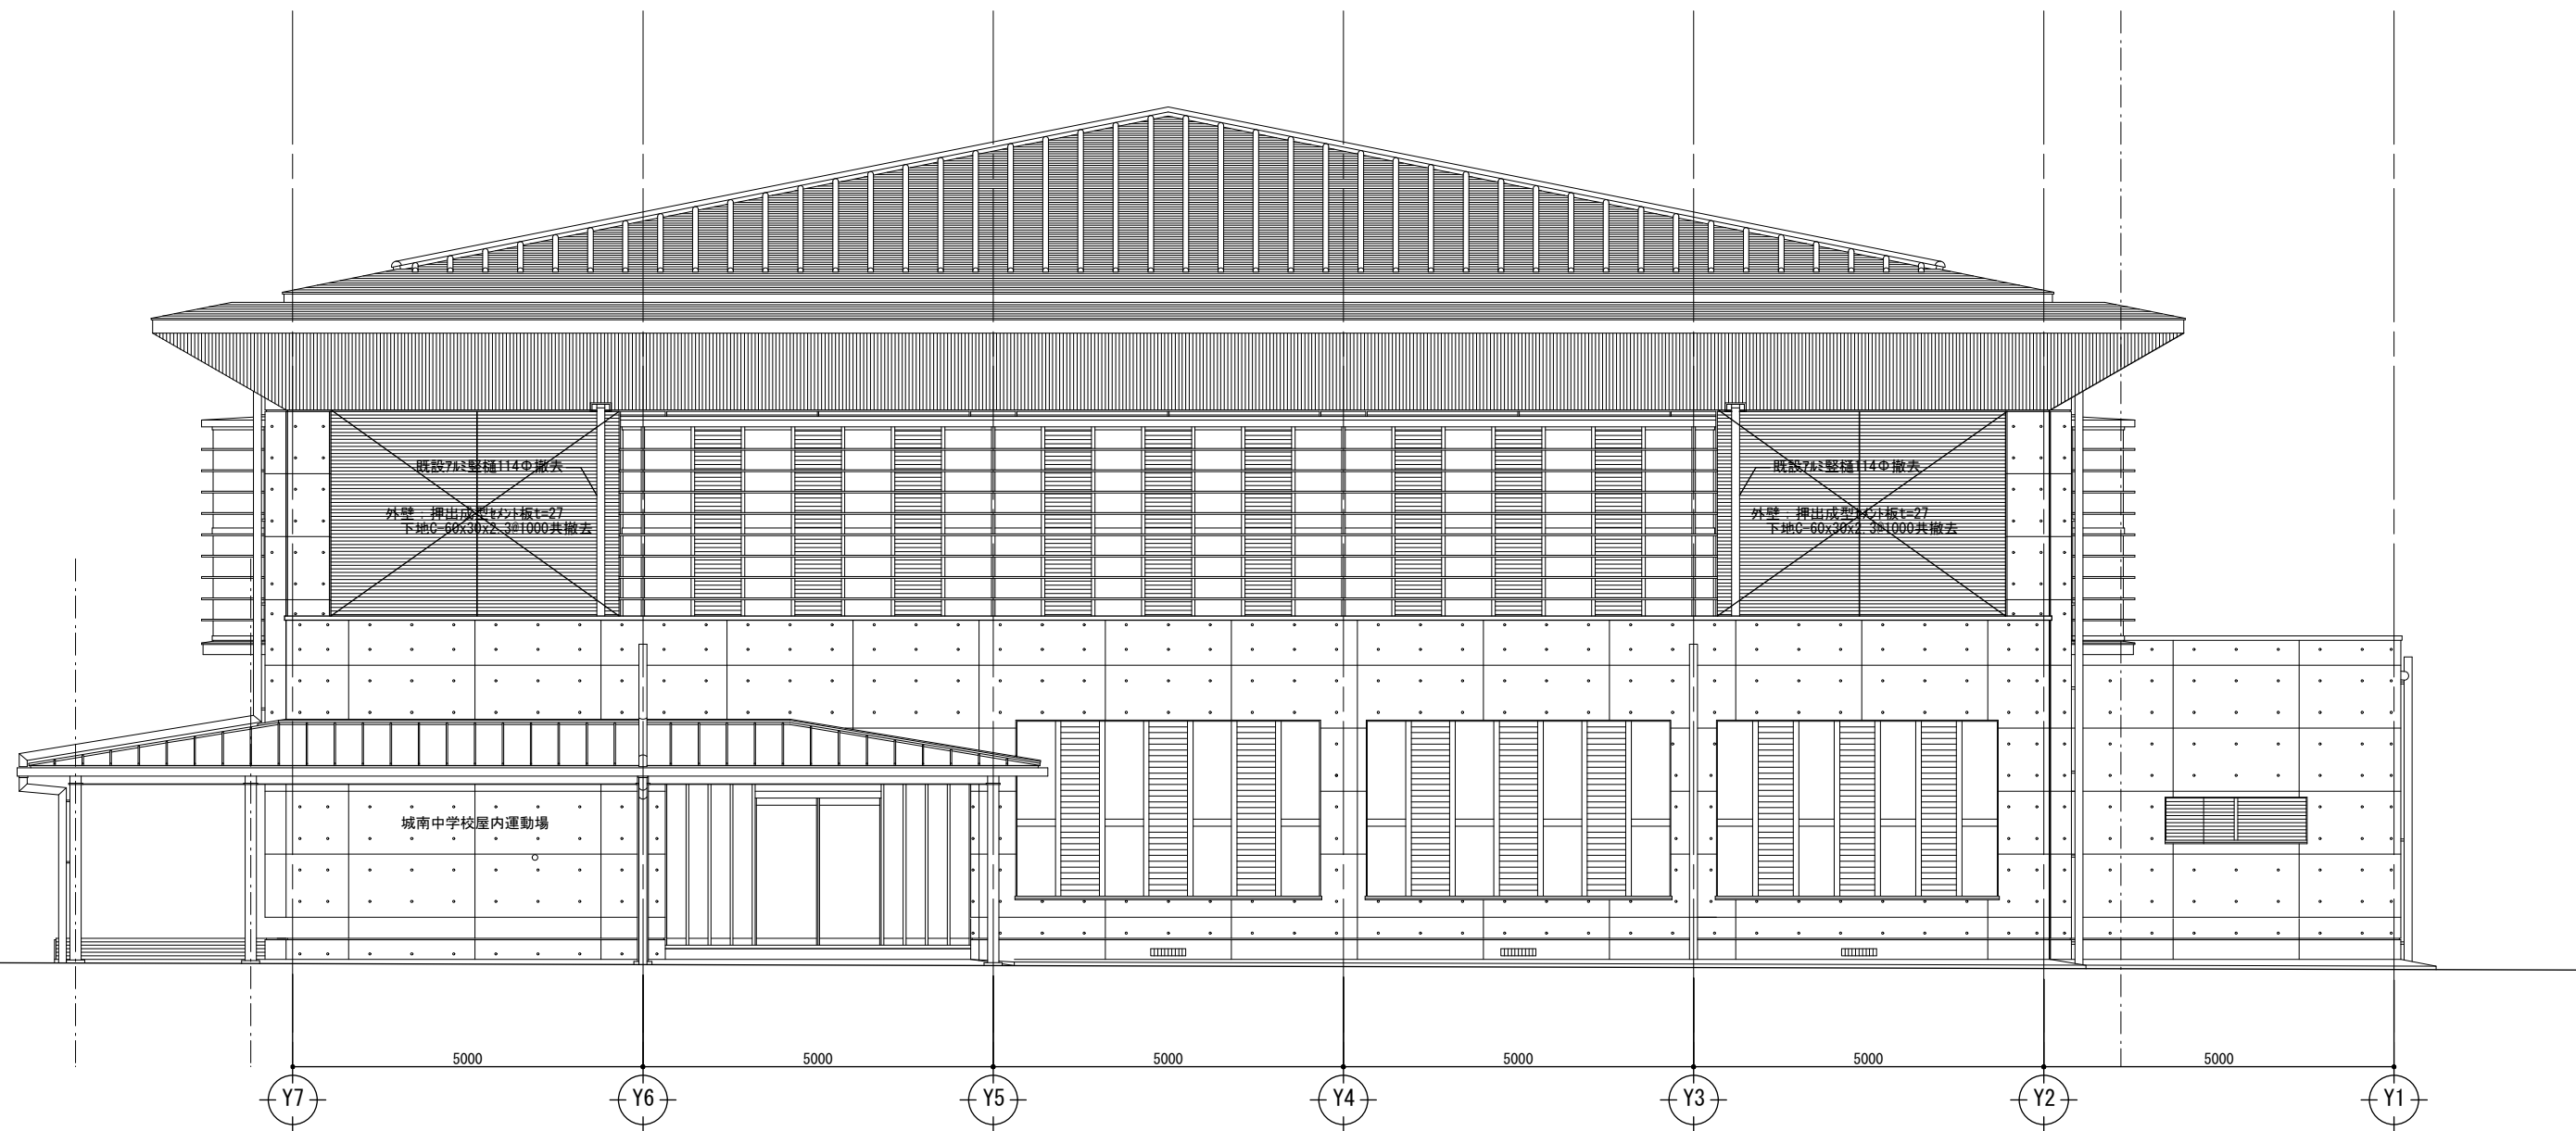



西側立面図 1/100

年月日	備考	城南中学校体育館屋上防水等改修工事	岐阜県知事登録 第10064号 有限会社 西設計 一級建築士 登録番号 第222193号 西脇宣雄	建物名		承認	製図	図面番号 A / 06
				図名	改修前（撤去）西側立面図			
				縮尺	1/100			


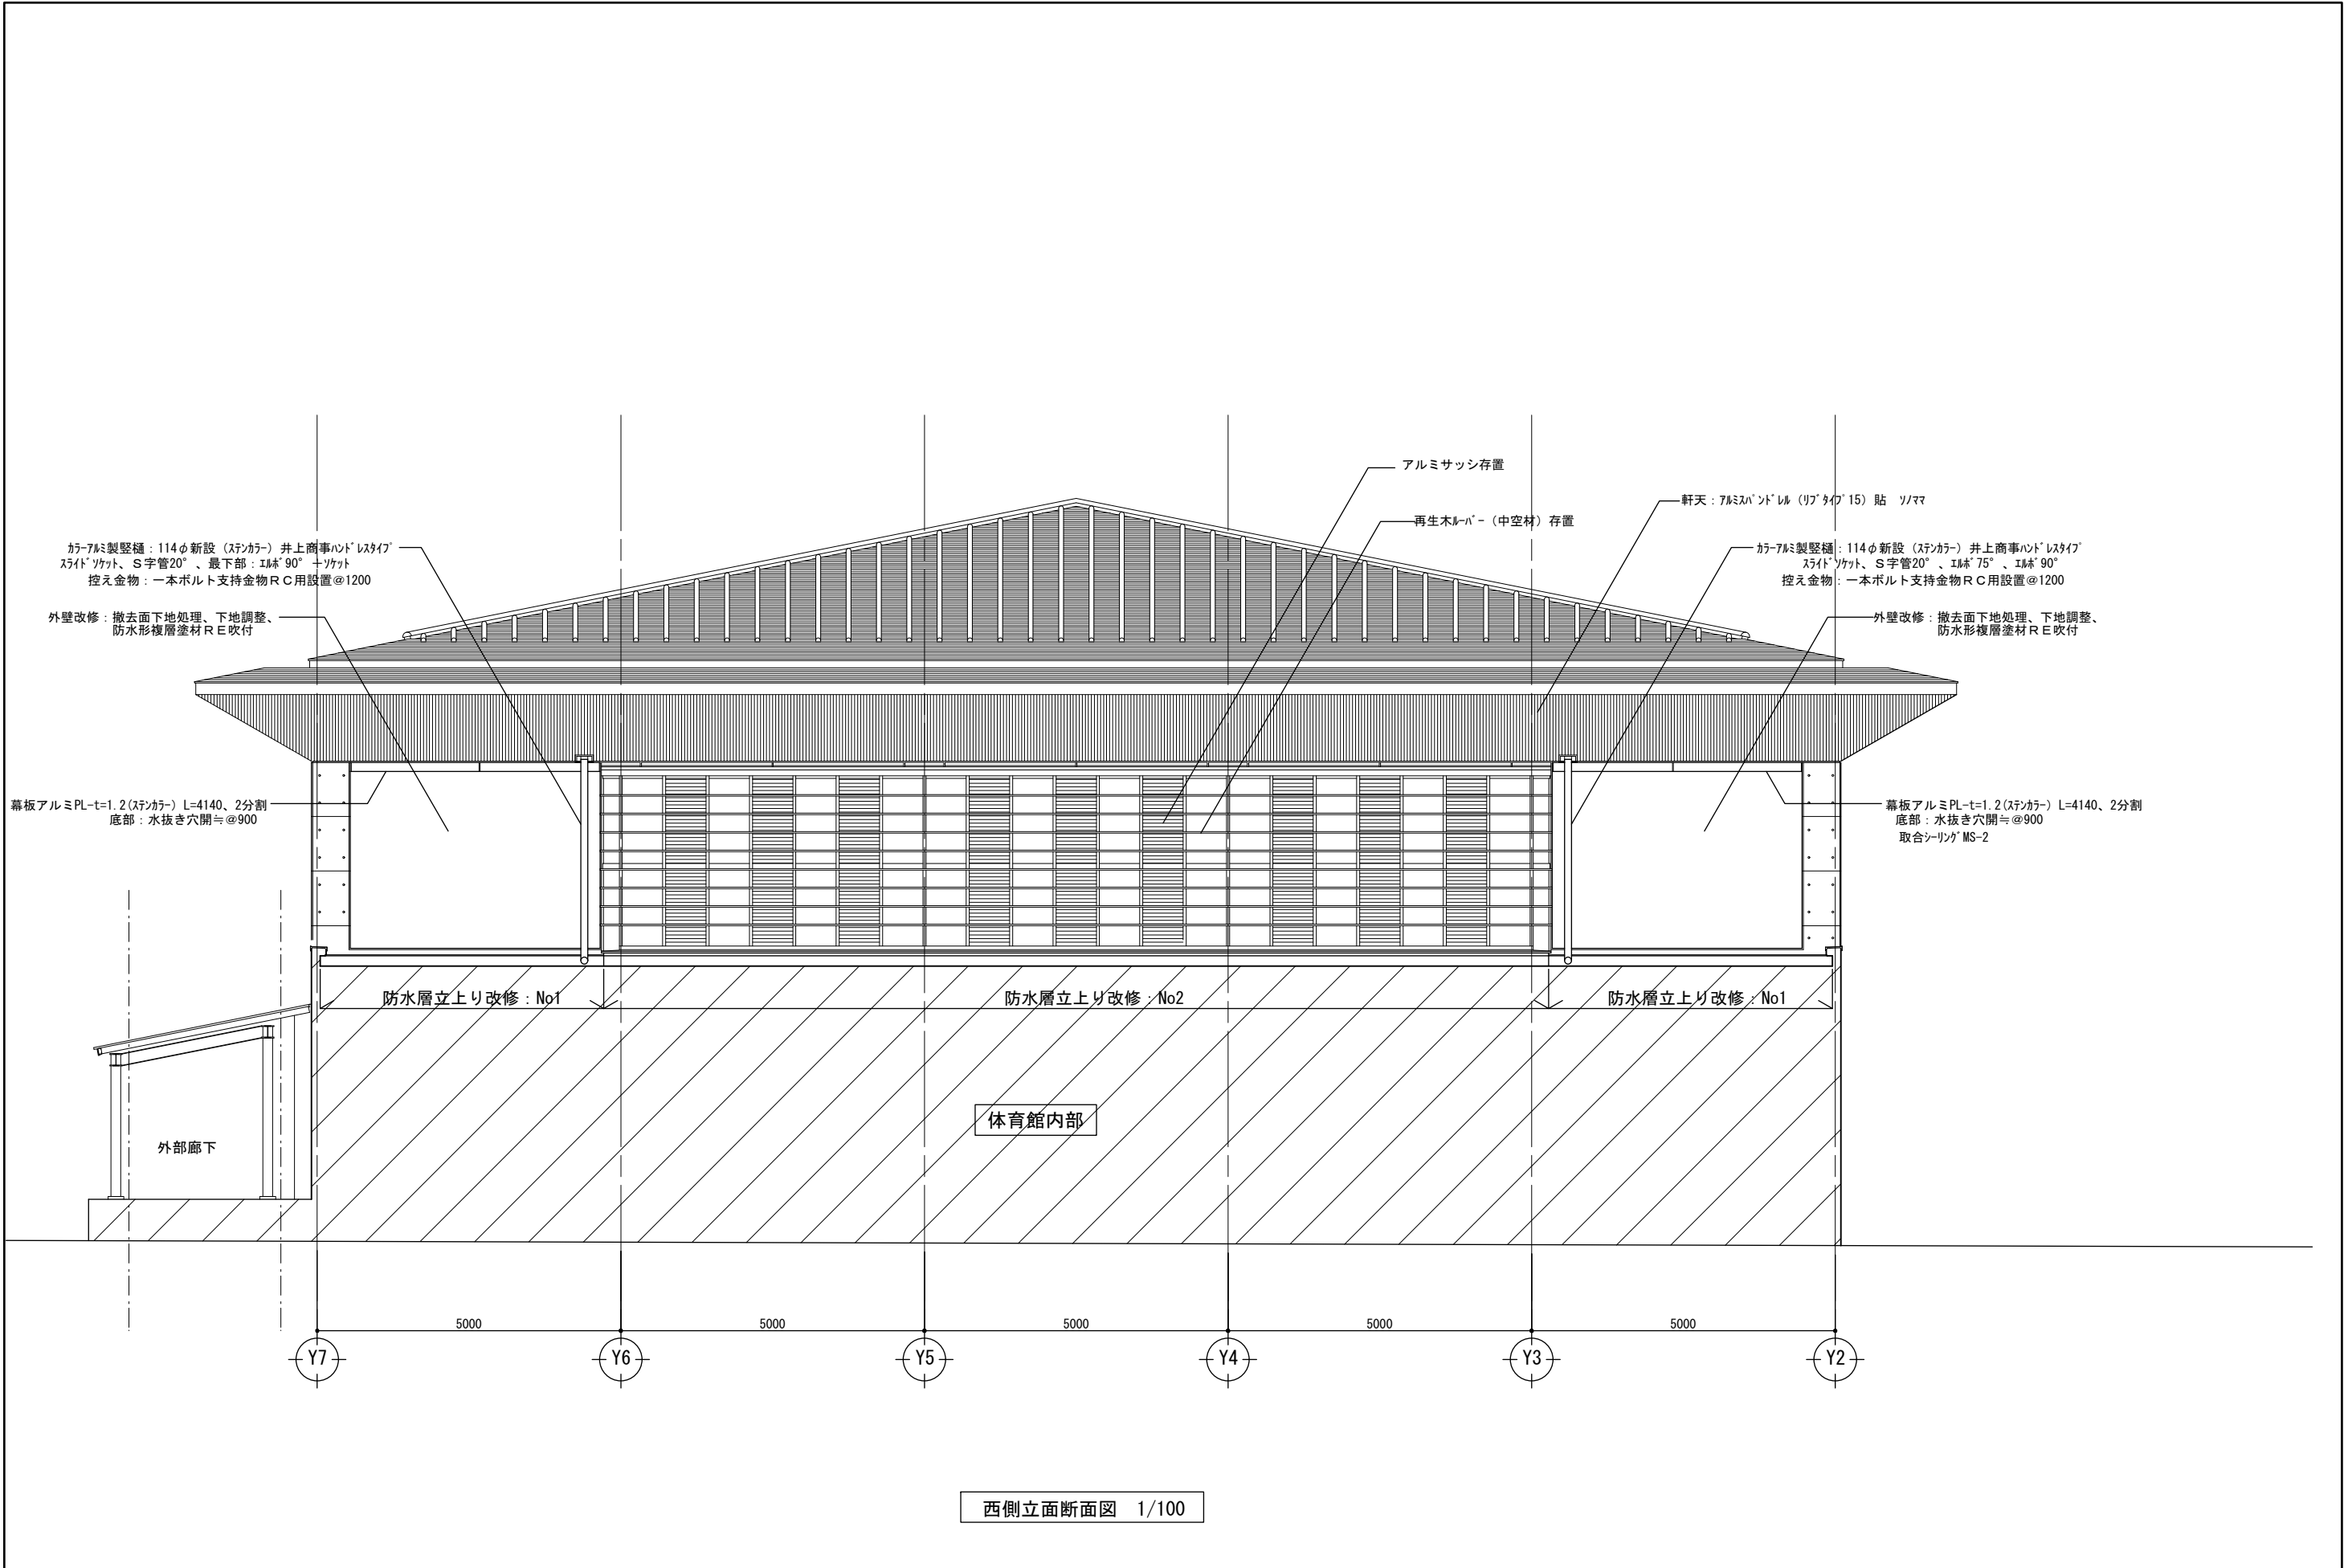


年月日	備考	城南中学校体育館屋上防水等改修工事	岐阜県知事登録 第10064号 有限会社 西設計 一級建築士 登録番号 第222193号 西脇宣雄	建物名		承認	製図	図面番号
				図名	改修後西側立面断面図			A / 07
				縮尺	1/100			

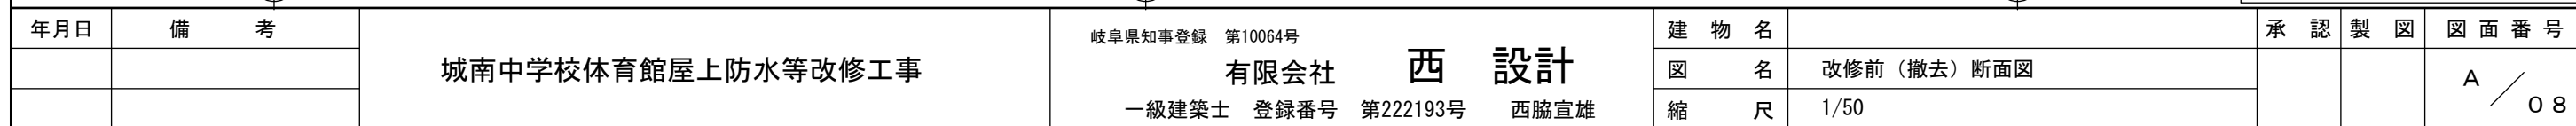

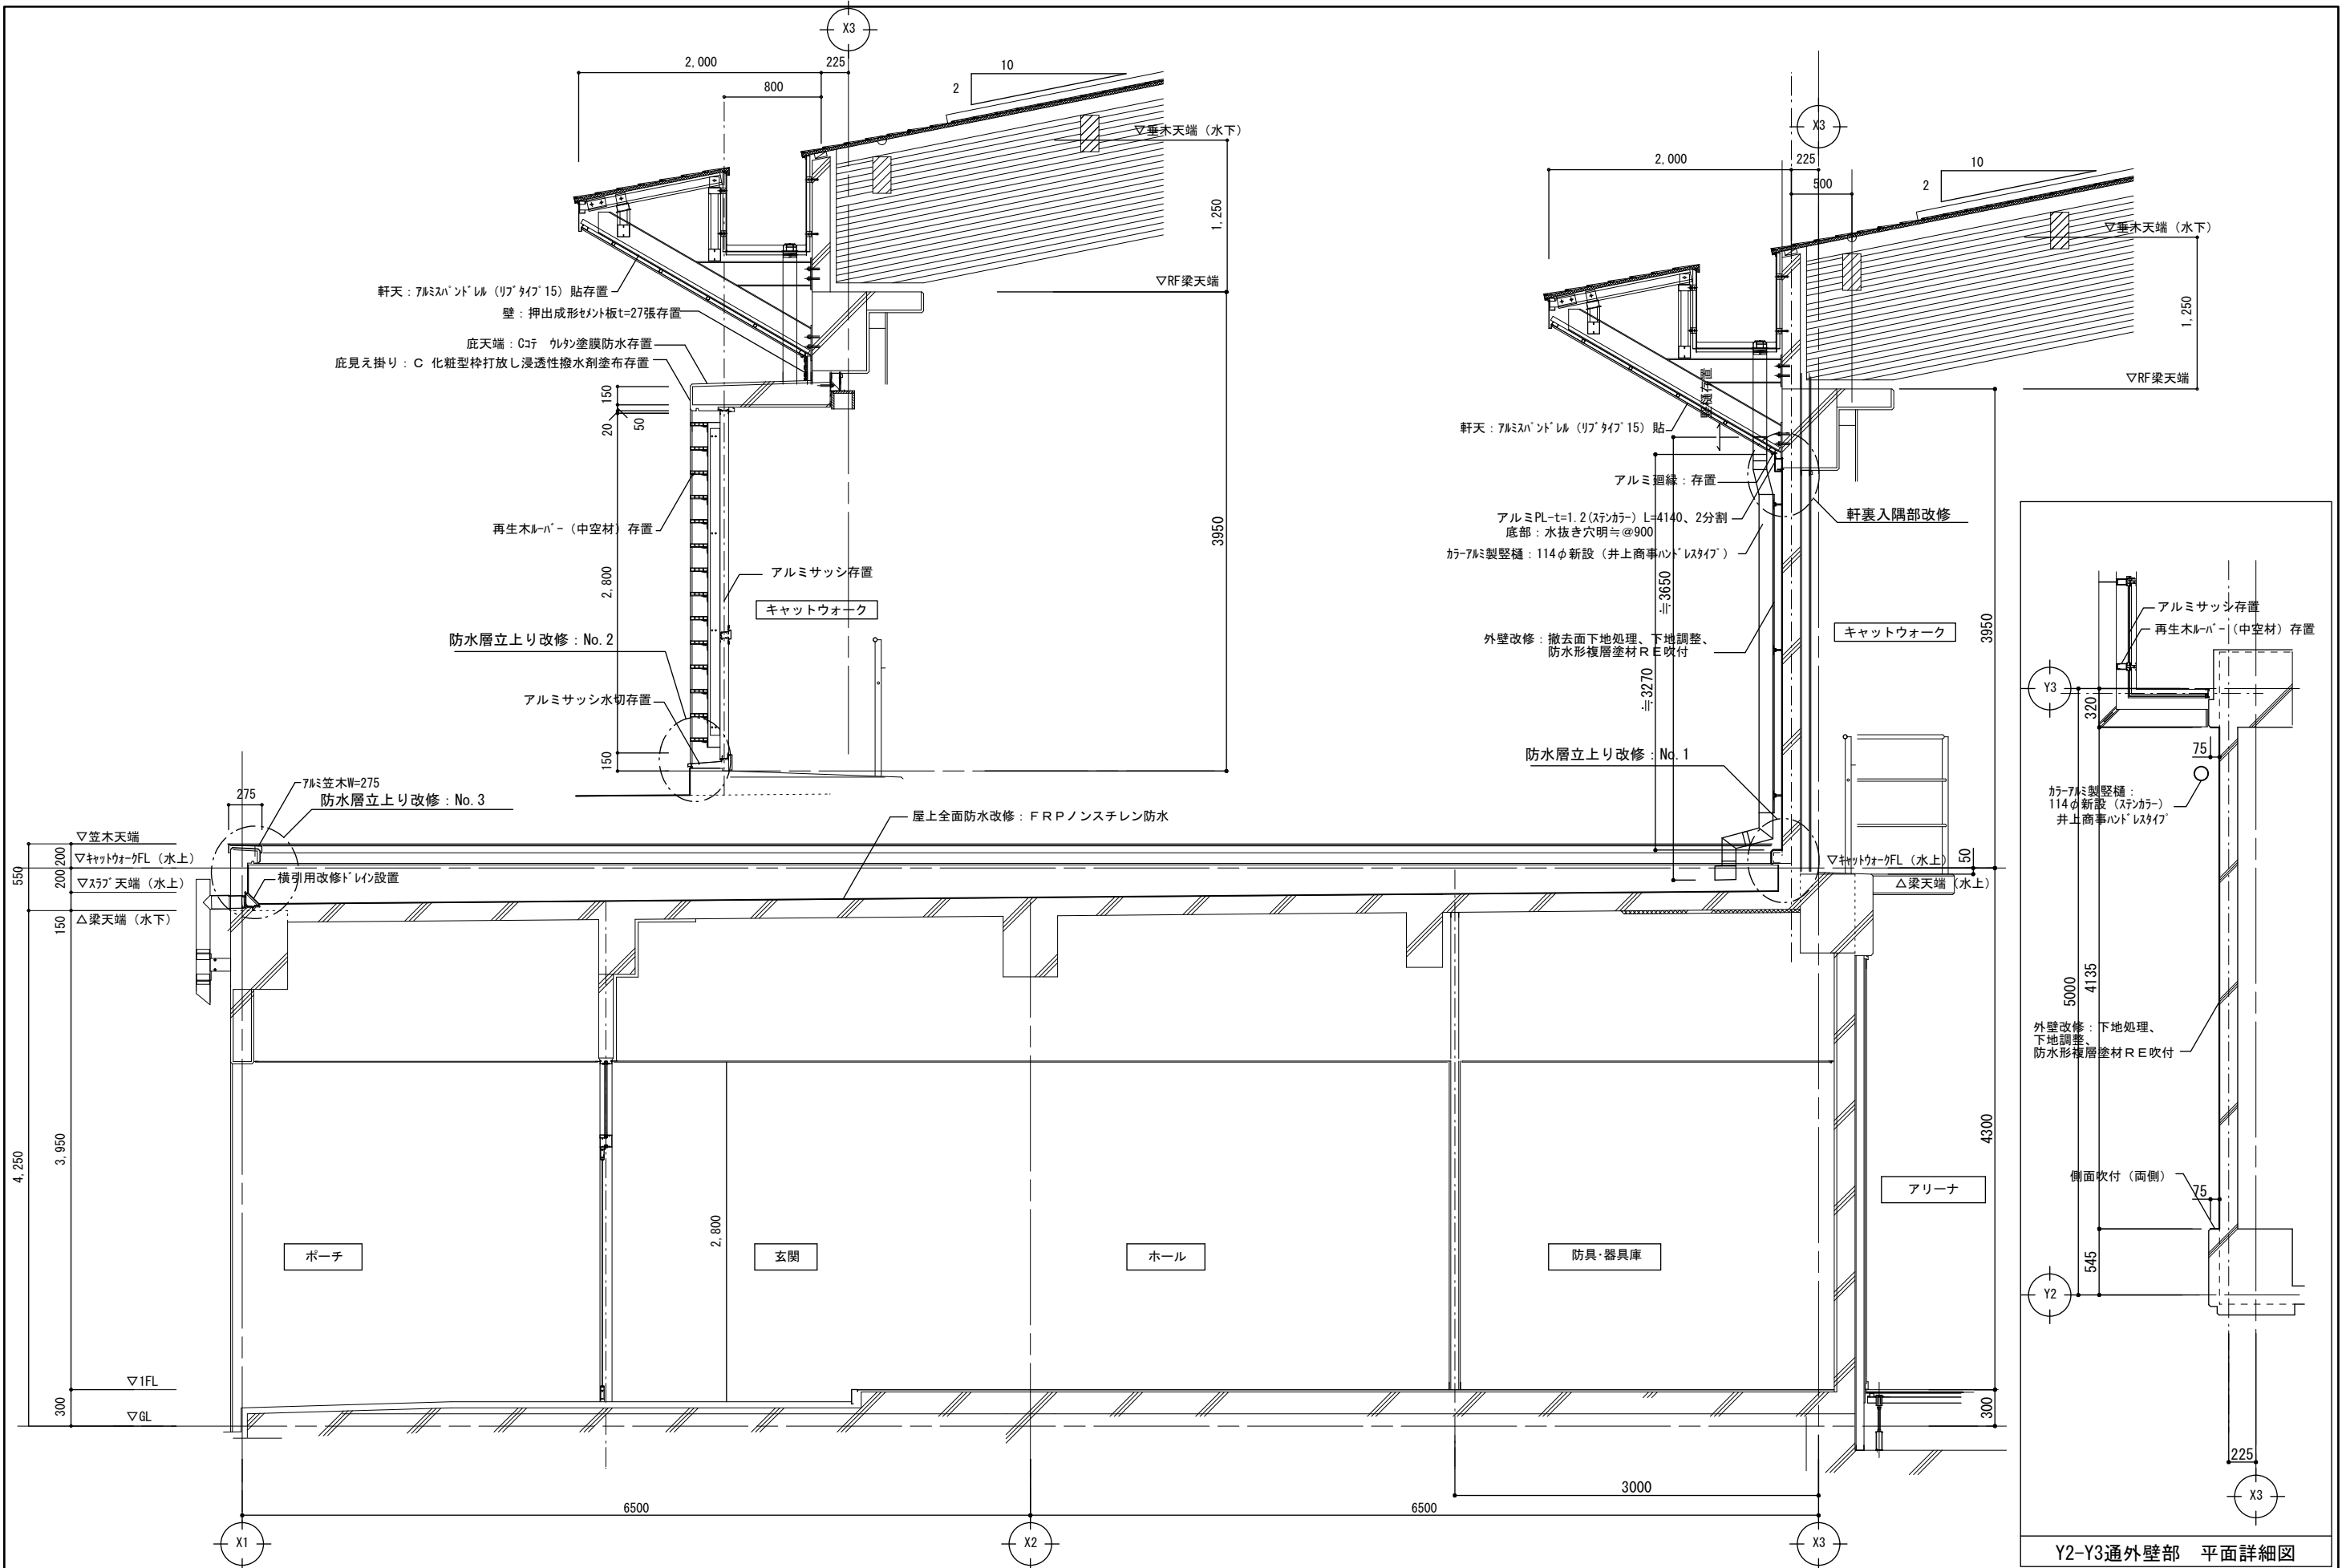

年月日	備考	城南中学校体育館屋上防水等改修工事	岐阜県知事登録 第10064号 有限会社 西 設計 一級建築士 登録番号 第222193号 西脇宣雄	建物名	改修後断面図	承認	製図	図面番号
				図名				A / 09
				縮尺				

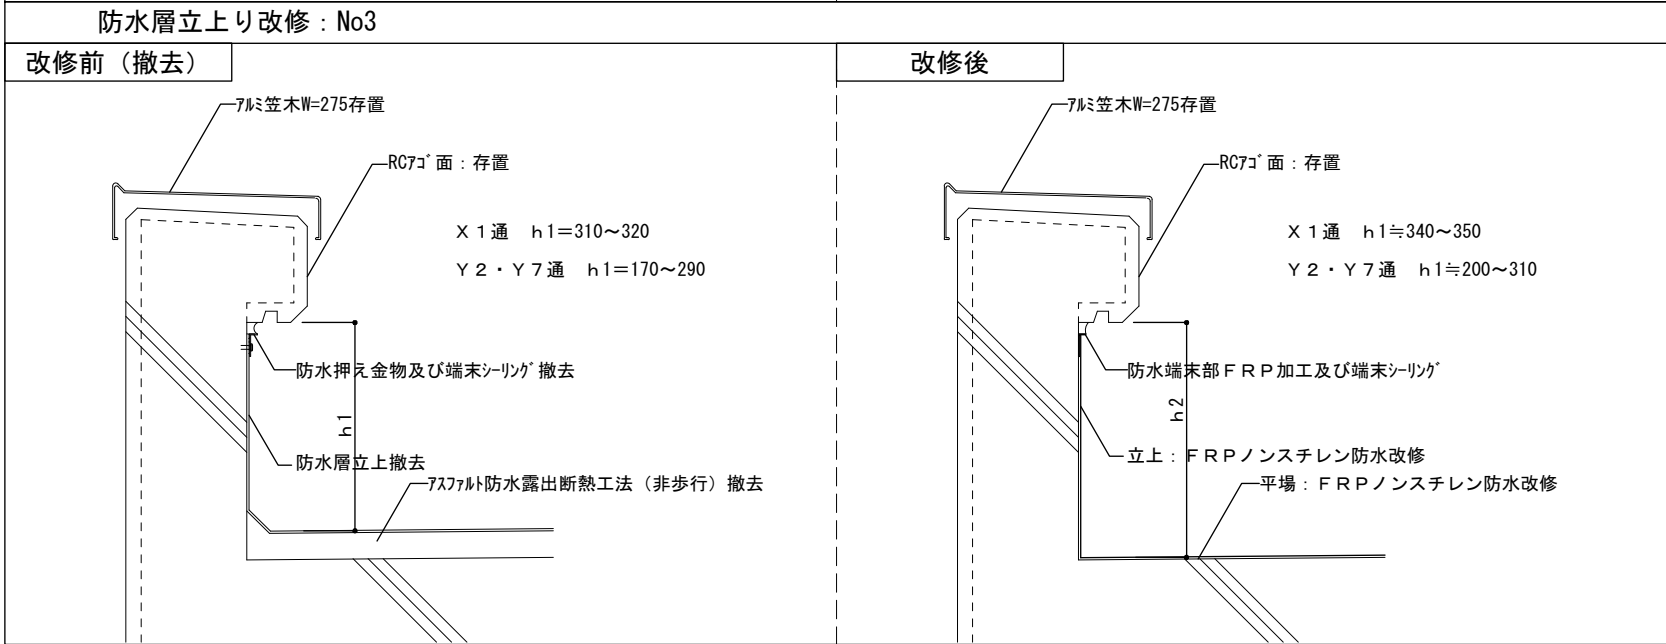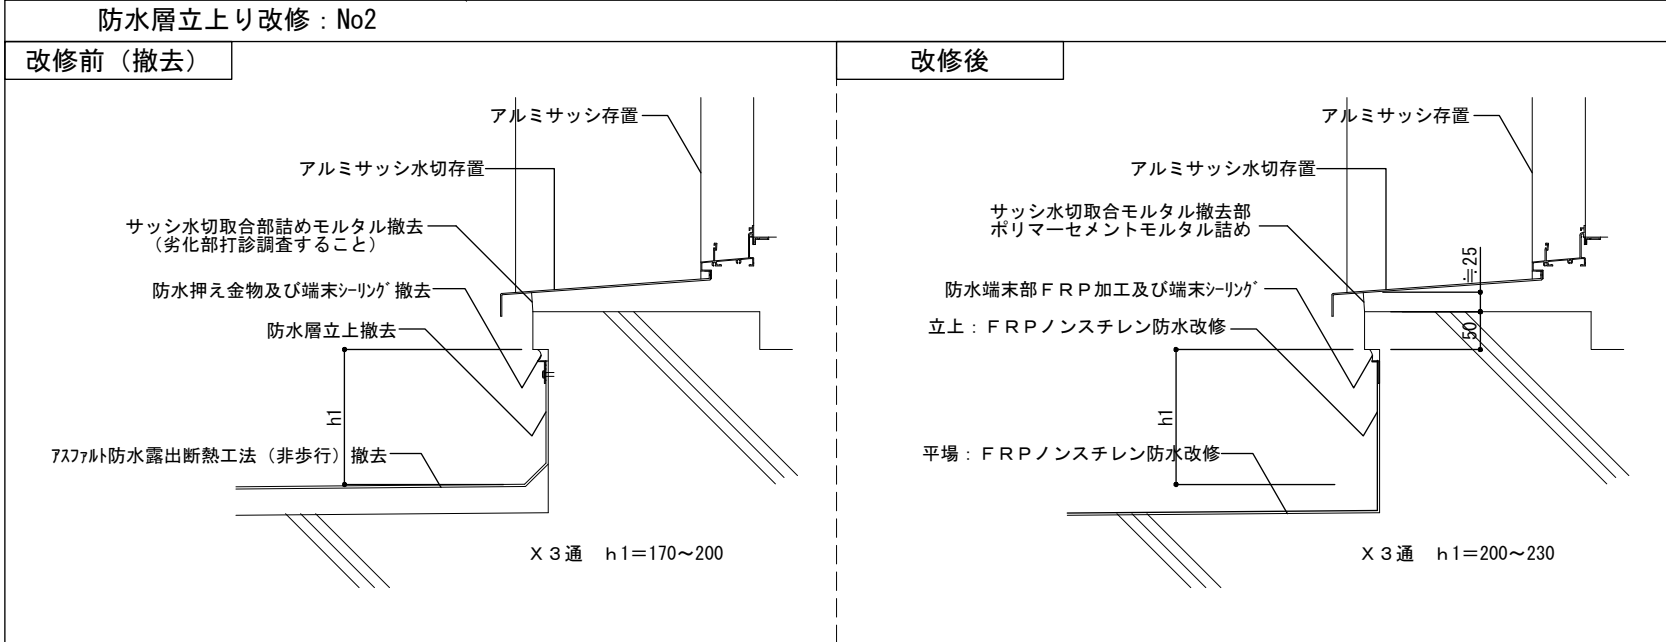[illegible]

外壁改修及び軒裏入隅部改修

改修前（撤去）

鉄骨骨組存置

軒天：アルミバントレール（リブタイプ15）貼

既設控え金物：ブラケットタイプ（サイディング納まり）撤去、
受下地鉄骨胴縁共撤去、

アルミ廻縁：存置

カラーアルミ製縦樋：114φ撤去
井上商事バントレスタイプ

外壁：押出成型セメント板t=27張撤去
下地C-60x30x2.3 @1000共撤去

改修後

鉄骨骨組存置

軒天：アルミバントレール（リブタイプ15）貼

スライドソケット114φ新規取付

S字管20°、114φ新規取付

外壁改修：撤去面下地処理、下地調整、
防水形複層塗材RE吹付

カラーアルミ製縦樋：114φ新設（ステンカラー）
井上商事バントレスタイプ

エルボ75°

エルボ75°

最下部：エルボ90° 114φ

▽FL

≒70

アルミ廻縁：存置

皿ビス止め、シール

L-40x40x3、ガルブラガ止

シーリングMS-2

幕板アルミPL-t=1.2（ステンカラー）L=4140、2分割
底部：水抜き穴開≒@900

控え金物：一本ボルト支持金物RC用設置
@1200

アジャストアンカーM10（SUS304）

≒76

200

150

50

20

年月日	備 考	城南中学校体育館屋上防水等改修工事	岐阜県知事登録 第10064号 有限会社 西 設計 一級建築士 登録番号 第222193号 西脇宣雄	建 物 名		承 認	製 図	図 面 番 号 A / 10
				図 名	改修前後部分詳細図			
				縮 尺	1/10			