


# 令和7年度

平面図1	縮尺	0 5 10 1/500 m	学校名	今尾小学校	調査番号	(都道府県)	(市町村)	(学校)	整理番号
					21	221	0167		

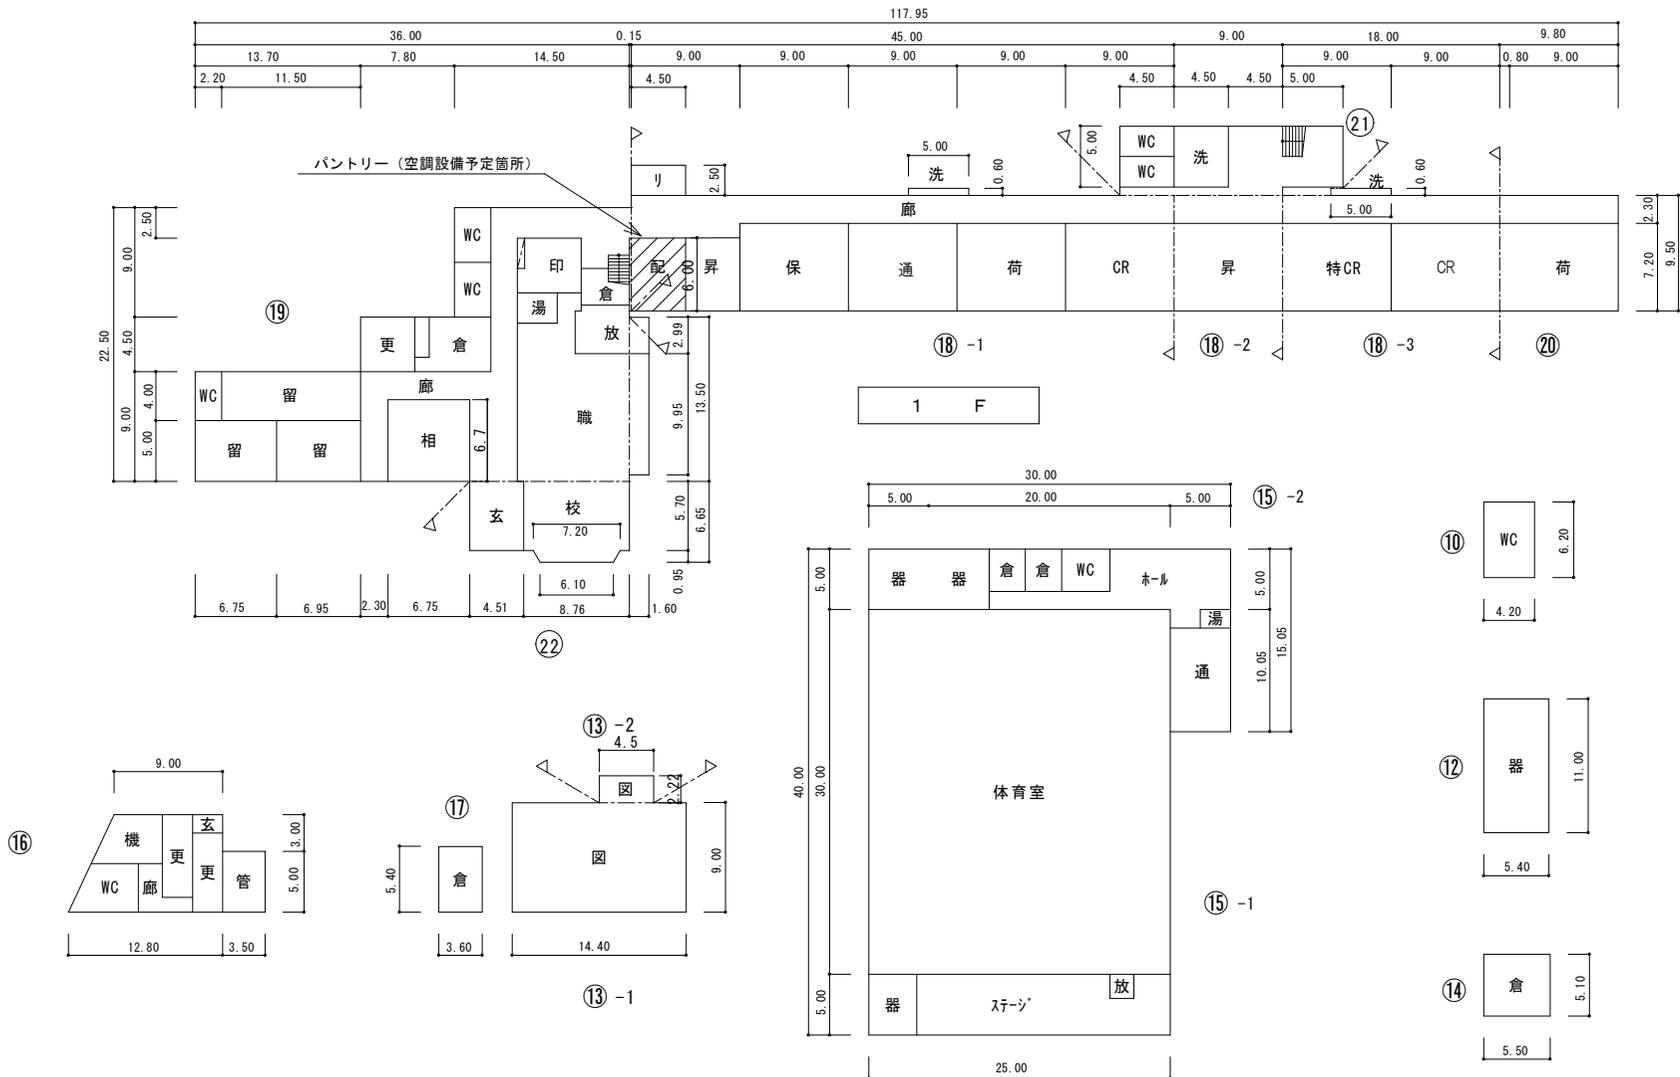

凡例	名称		面積
	名称	面積	
CR	普通教室		
特CR	特別教室		
理	理科教室		
音	音楽教室		
図工	図画工作教室		
美	美術教室		
技	技術教室		
木工	木工室		
金工	金工室		
家庭	家庭教室		
被服	被服室		
調理	調理室		
職業	職業教室		
視覚	視覚教室		
LL	LL教室		
特活	特別活動室		
相談	相談室		
準備	準備室		
書庫	書庫		
教材	教材室		
職員	職員室		
校長	校長室		
事務	事務室		
保健	保健室		
会議	会議室		
放談	放談室		
宿直	宿直室		
用務	用務員室		
更衣	更衣室		
倉庫	倉庫		
WC	WC		
浴室	浴室		
洗面	洗面所		
玄関	玄関		
昇降	昇降口		
ワークス	ワークスペース		
廊下	廊下		
給食	給食室		
配膳	配膳室		
湯沸	湯沸室		
リフト	リフト		
学習	学習室		
器器	器器材庫		
生活	生活科室		
ポイ	ポイローム		
機械	機械室		
荷物	荷物保管室		
留守	留守家庭教室		
コン	コンピュータ室		
通級	通級教室		
少	少人数指導教室		
保	保有控除		
⑩	プール専用付属室	105㎡	