


令和7年度

平面図	縮尺 0 5 10 15 20 30 1/500	学校名 城南中学校	調査番号 2 1 2 2 1 3 5 8 2	整理番号 2

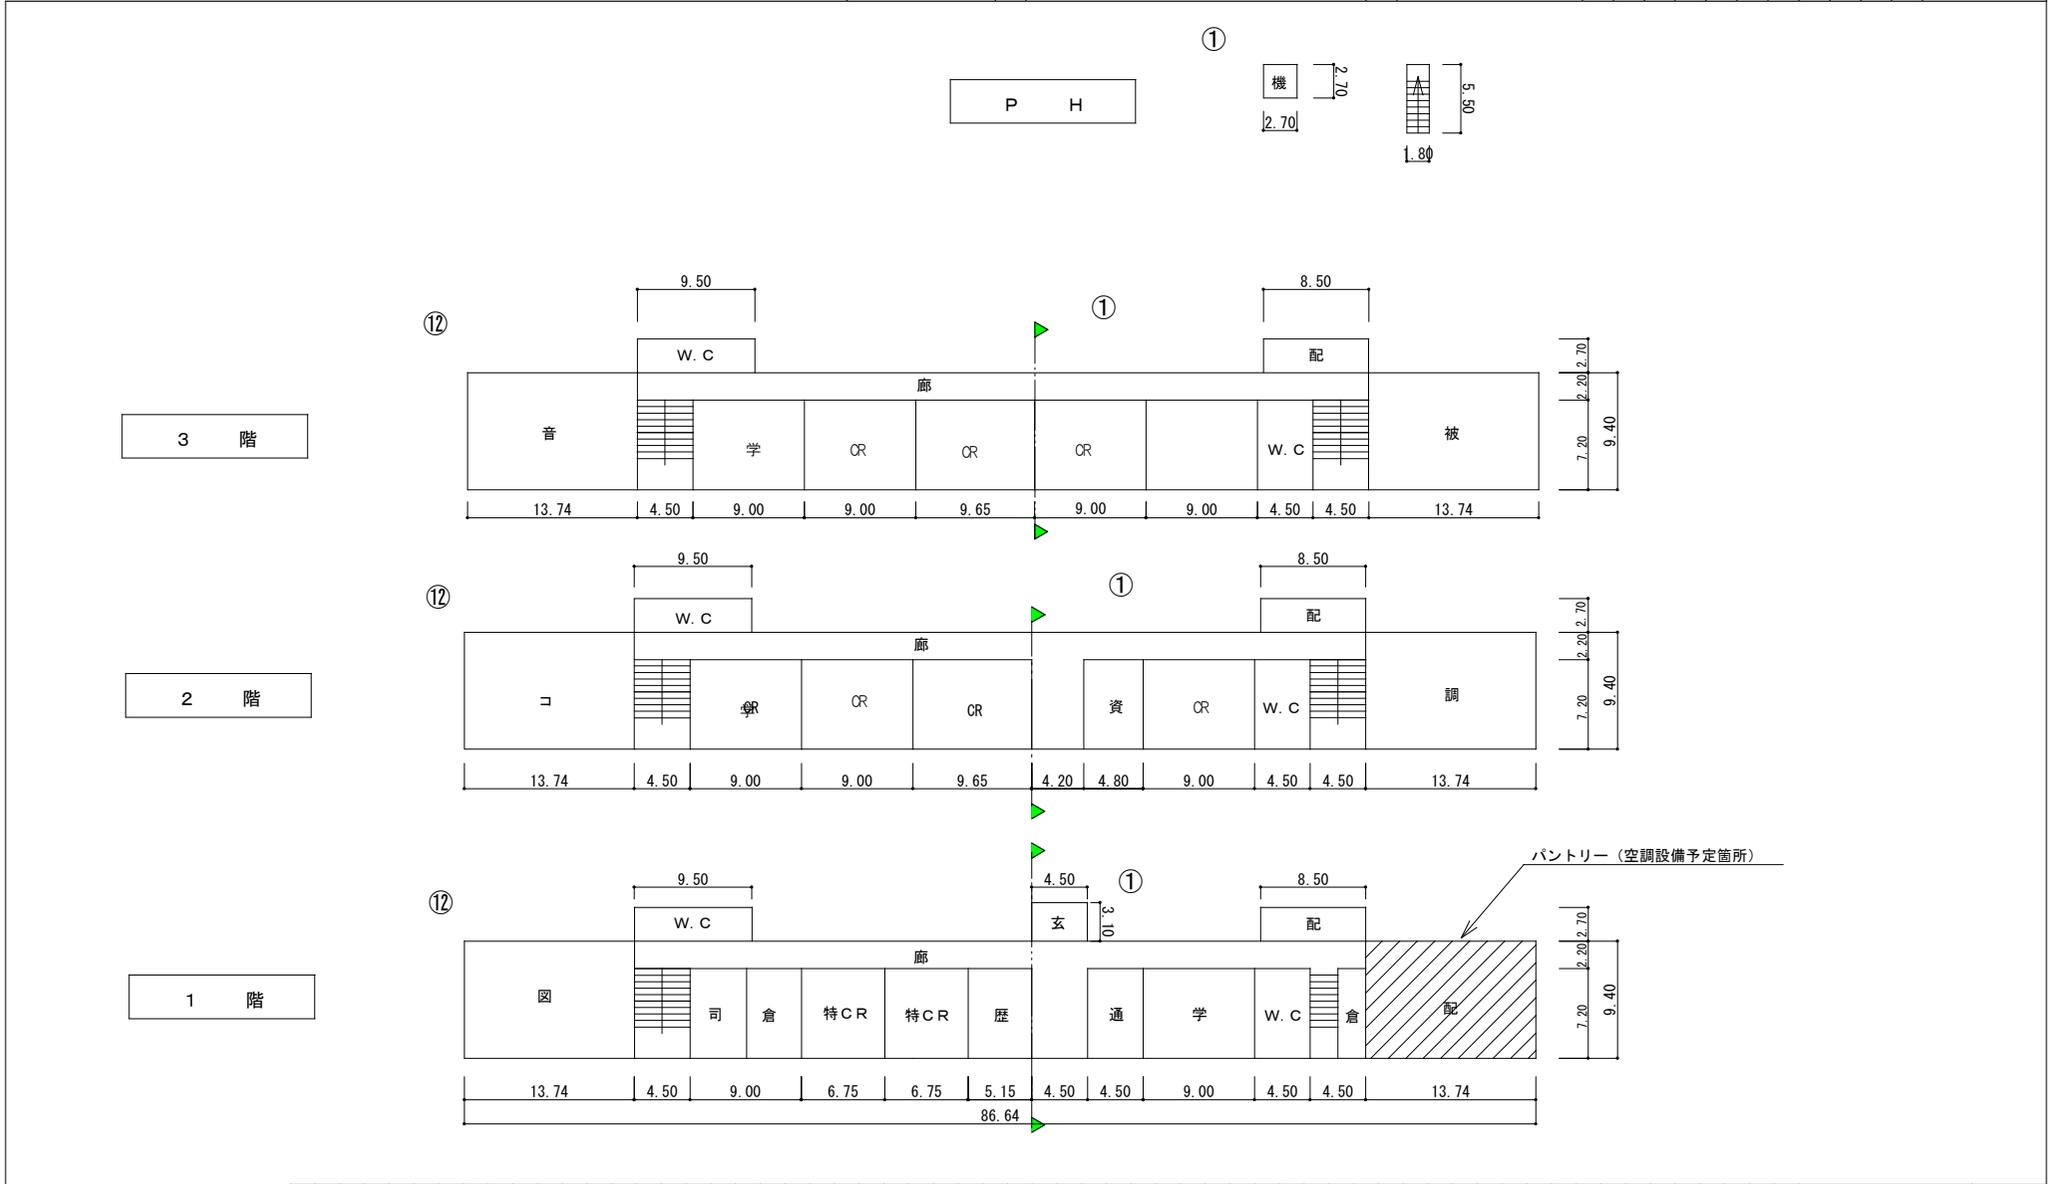

凡例	名称	面積
CR	普通教室	
特CR	特別教室	
理	理科教室	
音	音楽教室	
工	図画工作教室	
美	美術教室	
技	技術教室	
木	木工室	
金	金工室	
家	家庭教室	
被	被服室	
調	調理室	
業	職業教室	
視	視聴覚教室	
LL	読書室	
図	図書室	
特活	特別活動室	
相	相談室	
資	資料室	
準	準備室	
書	書庫	
材	教材室	
職	職員室	
校	校長室	
事	事務室	
保	保健室	
会	会議室	
放	放送室	
宿	宿直室	
用	用務員室	
印	印刷室	
更	更衣室	
倉	倉庫	
WC	トイレ	
浴	浴室	
シャ	シャワー室	
洗	洗面所	
女	女子トイレ	
昇	昇降口	
ワ	ワークスペース	
廊	廊下	
給	給食室	
配	配膳室	
湯	湯沸室	
リ	リフト	
歴	歴史室	
司	司書室	
多	多目的スペース	
機	機械室	
油	油庫	
体	体育室	
コ	コンピュータ室	
調	調入学習室	
学	学生自治会室	
生	生徒会室	
通	通廊	
保	保有控除	