


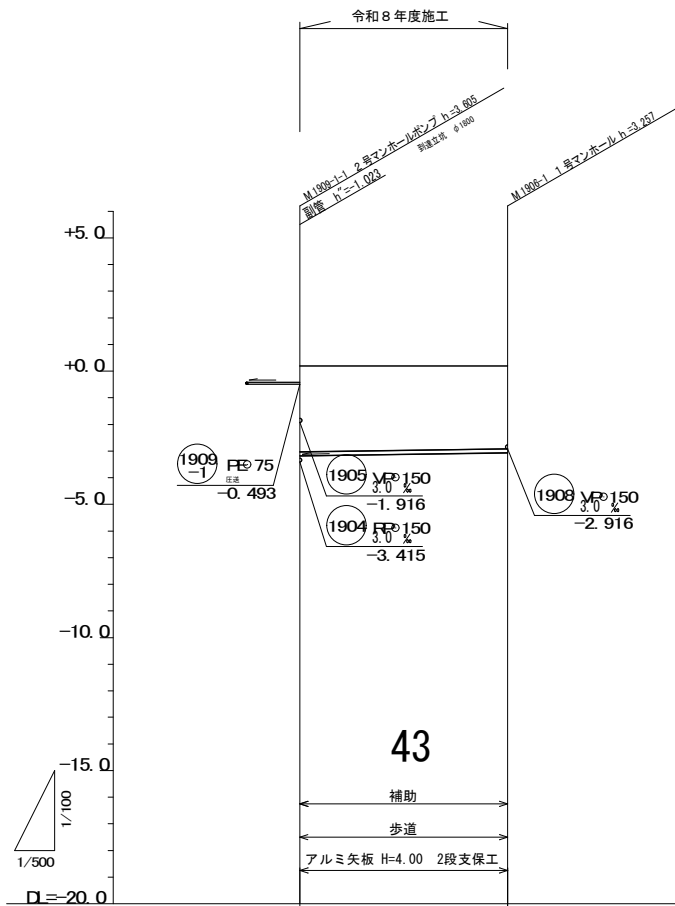


管 番 号	1906	
管 径	FRP150	
勾 配	3.0	
路 線 延 長	39.00	
土 被 り	3.22	3.22
掘 削 深	3.477	3.890
管 底 高	3.184	3.827
地 盤 高	0.19	0.19
追 加 距 離	0.00	0.00
単 距 離	0.00	0.00

路線番号			
1906			

事 業 名	令和8年度 海津市公共下水道事業		
工 事 名	海津処理区第1工区下水道管布設工事		
工 事 場 所	海津市 海津町 五町 地内		
図面の名称	縦 断 図 (12)		
縮 尺	V=1:100 H=1:500	図面番号	
海 津 市 上 下 水 道 課			

注) 水路の下越しを行う場合、基礎杭及び
官民境界の確認を行うこと。






注) 土留工採用にあたっては、土留工標準図
に準ずる。

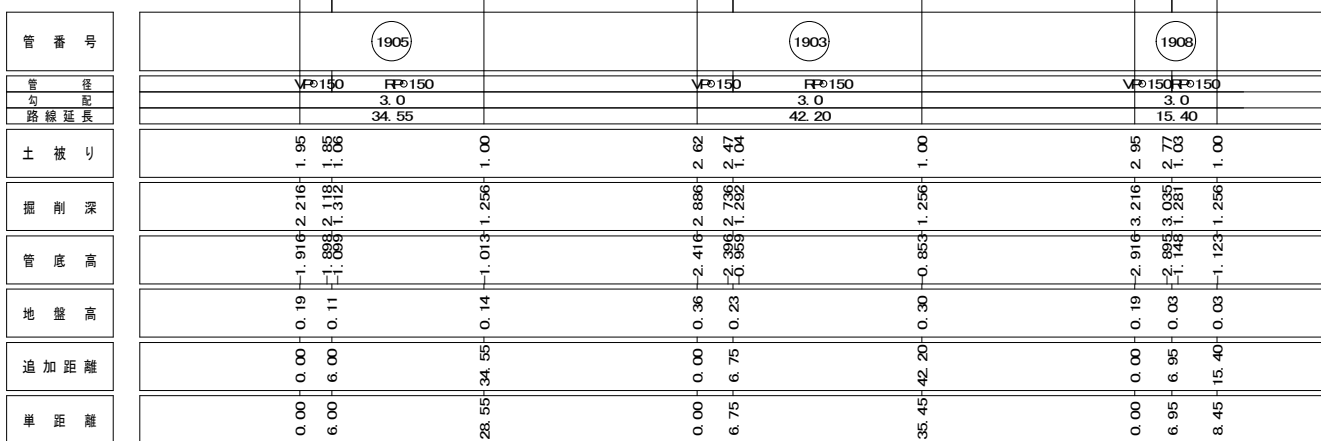

注) 土留工採用にあたっては、土留工標準図に準ずる。

路線番号				
1905	1903	1908		


事業名	令和8年度 海津市公共下水道事業		
工事名	海津処理区第1工区下水管布設工事		
工事場所	海津市 海津町 五町 地内		
図面の名称	縦断図(13)		
縮尺	V=1:100 H=1:500	図面番号	
海津市上下水道課			

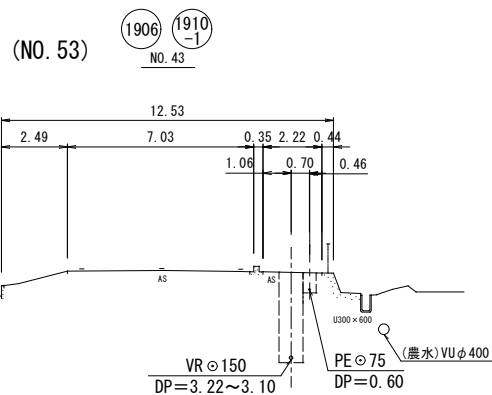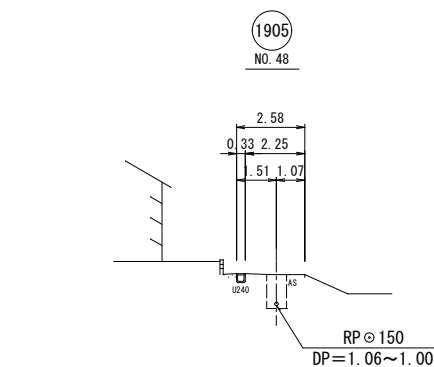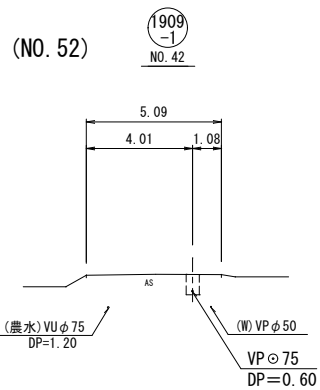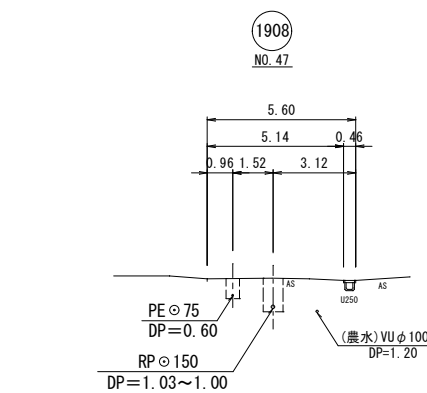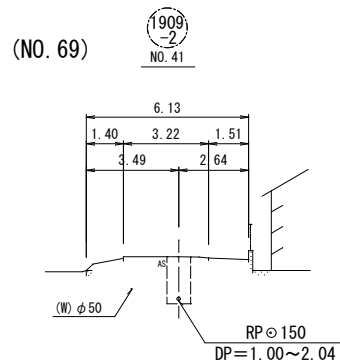

事業名	令和8年度 海津市公共下水道事業		
工事名	海津処理区第1工区下水道管布設工事		
工事場所	海津市 海津町 五町 地内		
図面の名称	横断面図 (6)		
縮尺	S=1:100	図面番号	
海津市上下水道課			


配管詳細図

1909-1路線 S=1:FREE

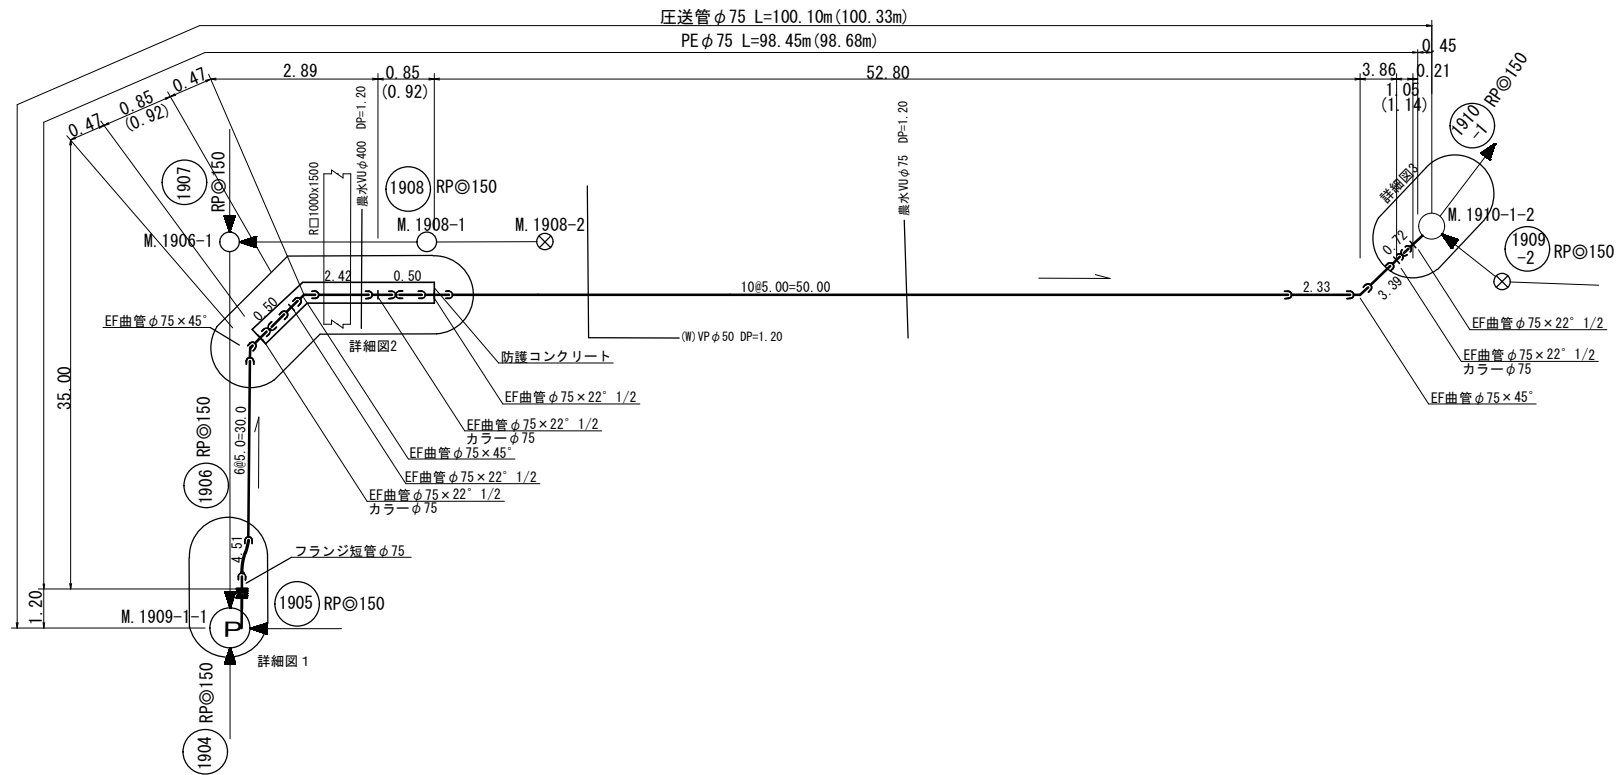


詳細図 1

S=1:50

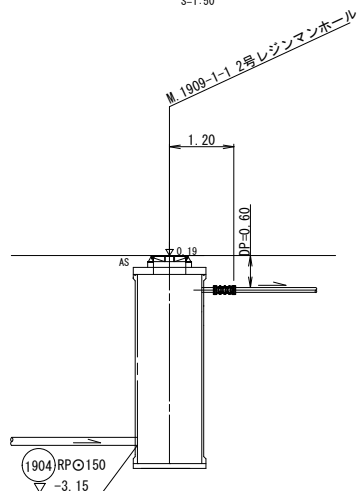


詳細図 2

S=1:50

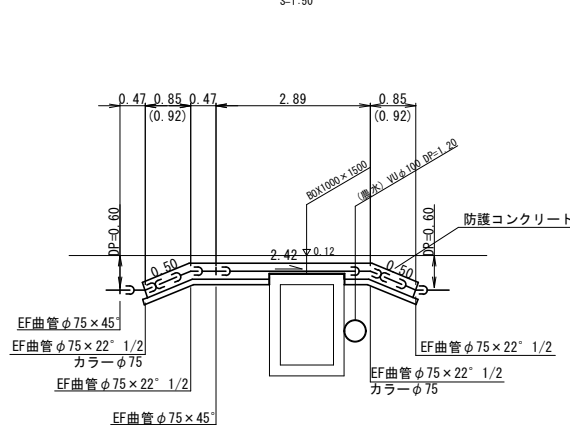


詳細図 3

S=1:50

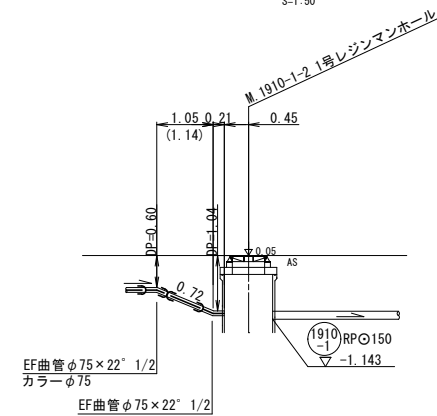

事業名	令和8年度 海津市公共下水道事業
工事名	海津処理区第1工区下水道布設工事
工事場所	海津市 海津町 五町 地内
図面の名称	配管詳細図 1909-1路線
縮尺	図示 図面番号
海津市上下水道課	

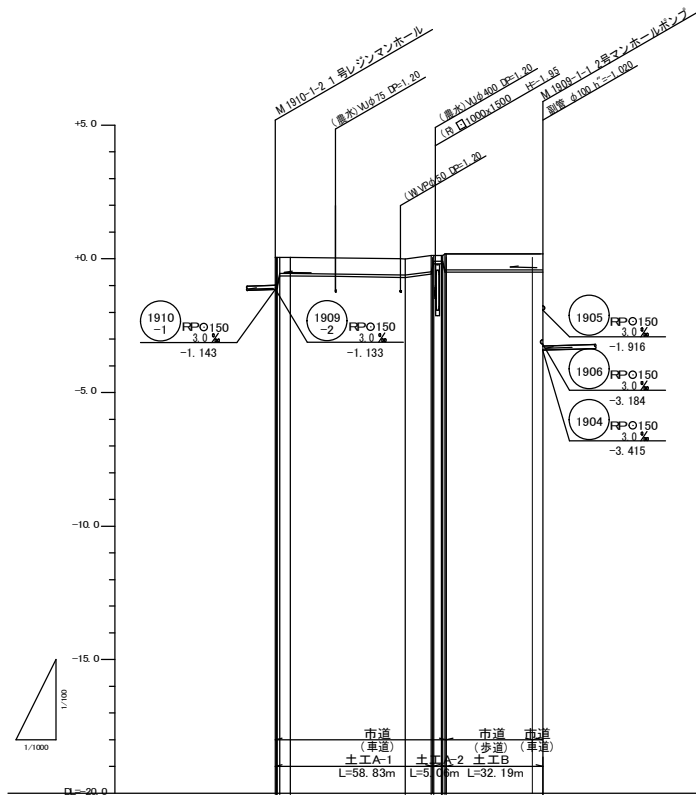

管 番 号		1909 -1	
管 径		D=75	
勾 配		圧送	
路線延長		108.10	
土 被 り	0.00 0.00 0.00	0.40 0.40 0.40 0.40 0.40 0.40	0.40
掘 削 深	1.238 1.238 0.00	0.790 0.790 0.400 0.400 0.790	0.790
管 底 高	0.00 0.00 -1.170	-0.403 -0.403 -0.403 -0.403 -0.403	-0.403
地 盤 高	0.00 0.00 0.00	0.41 0.12 0.41 0.41 0.41	0.41
追 加 距 離	0.00 0.00 0.00	48.59 58.38 58.38 58.38 58.38	106.96
単 距 離	0.00 0.00 0.00	48.59 8.77 8.77 8.77 8.77	38.50

BP P.1
P.2
P.3
P.4
P.5
P.6
P.7


路線番号				
1909 -1				

事 業 名	令和8年度 海津市公共下水道事業		
工 事 名	海津処理区第1工区下水道布設工事		
工 事 場 所	海津市 海津町 五町 地内		
図面の名称	縦断面 1909-1路線		
縮 尺	図 示	図面番号	
海 津 市 上 下 水 道 課			


管 防 護 工 図

S=1:25


平面図

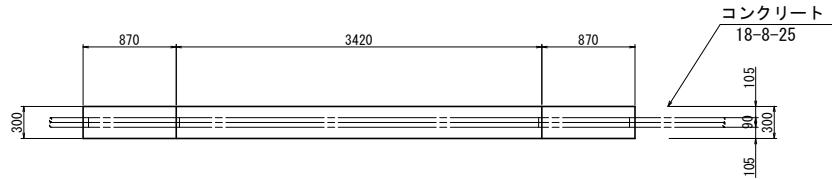

側面図

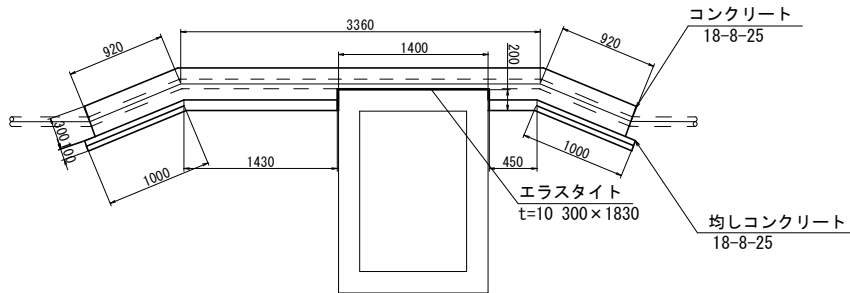


断面図

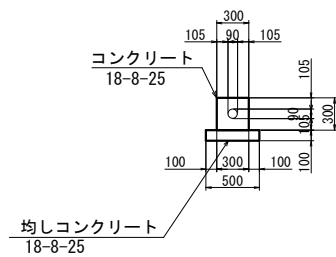


圧送管土工定規図

(PE管：単独部：市道) S=1:FREE


土工A-1
(道路幅5m以下)

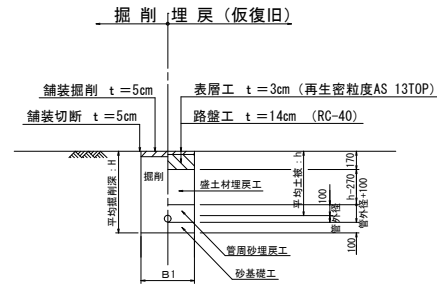


土工A-2
(道路幅5m以下)

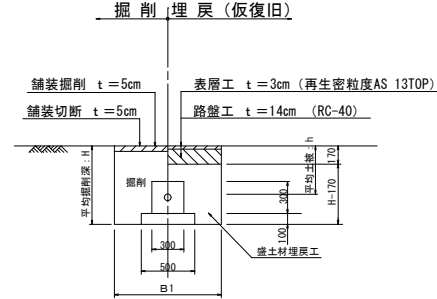

土工B
(歩道)

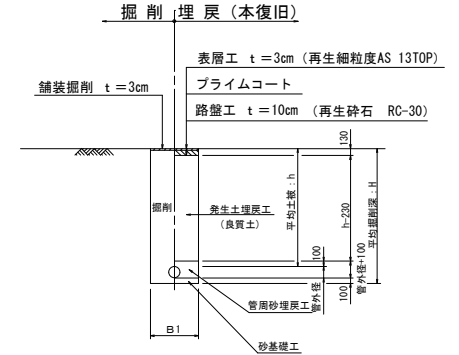

舗装本復旧
(道路幅5m以下)

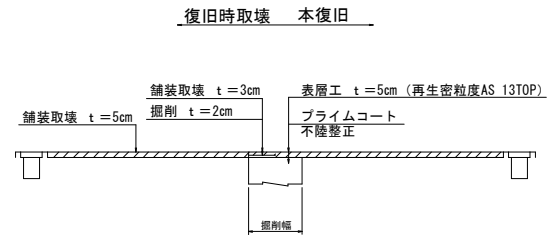

寸法表



(単位：mm)

土工種別	呼 径	管 外 径	掘削幅：B1		備 考
			素 掘	土留有	
A-1	φ75	90	500		
A-2	φ75	90	900		防護工300×300
B	φ75	90	500		

事 業 名	令和8年度 海津市公共下水道事業
工 事 名	海津処理区第1工区下水管布設工事
工 事 場 所	海津市 海津町 五町 地内
図面の名称	配管詳細図 1909-1路線
縮 尺	図 示 図面番号
海 津 市 上 下 水 道 課	

マンホールポンプ位置図 (M. 1909-1-1)

S=1:100

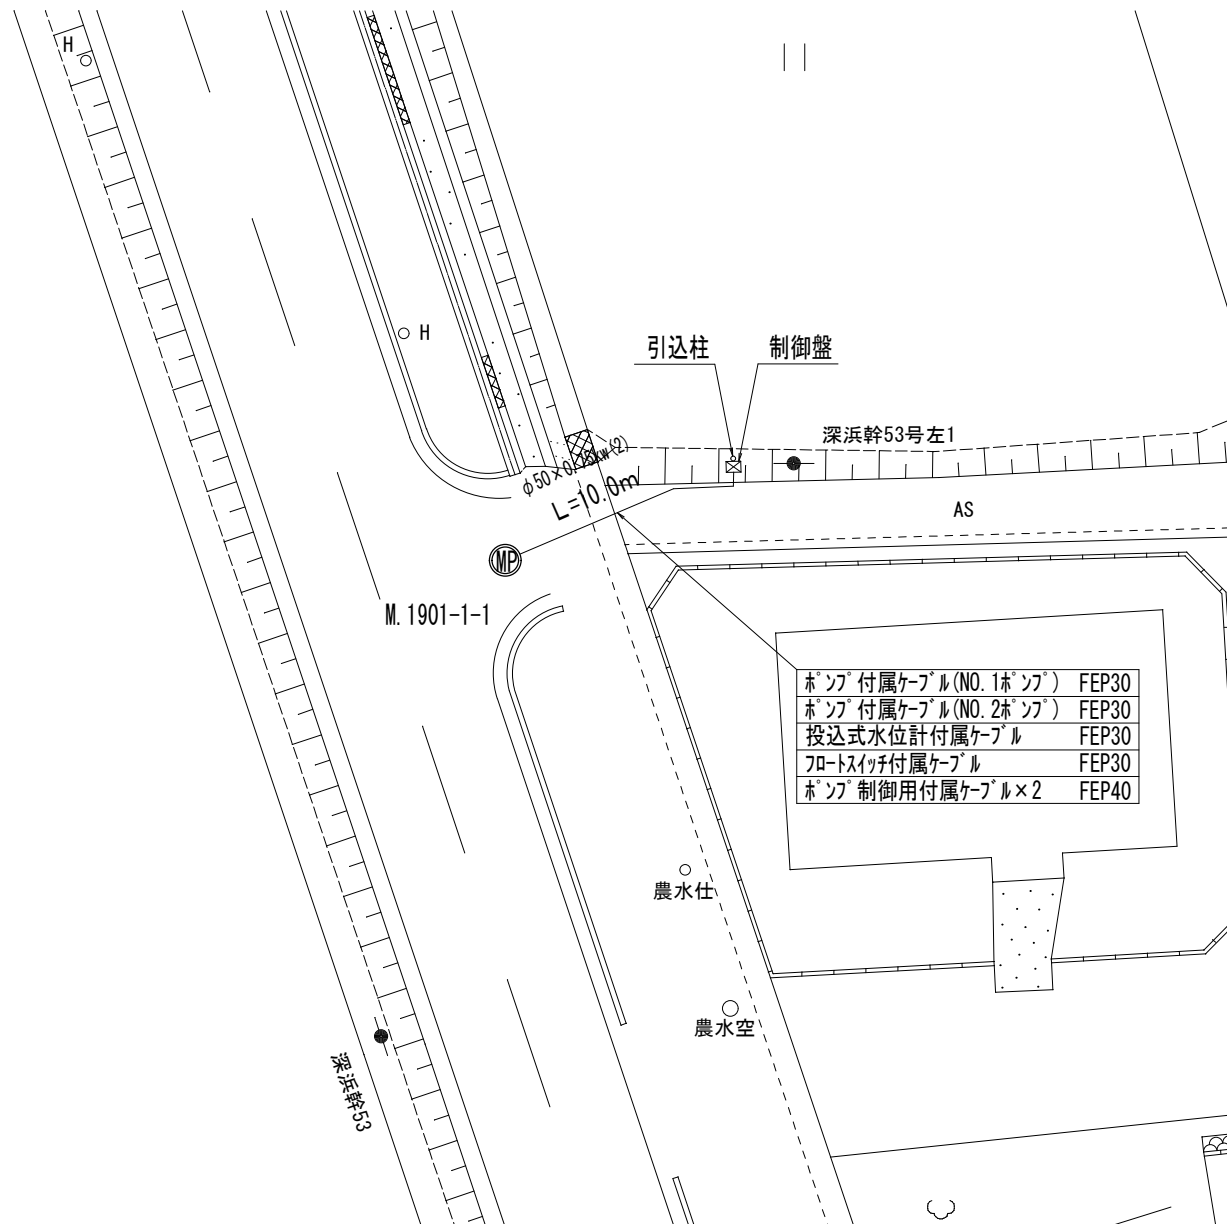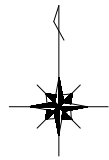

事業名	令和8年度 海津市公共下水道事業		
工事名	海津処理区第1工区下水管布設工事		
工事場所	海津市 海津町 五町 地内		
図面の名称	マンホールポンプ位置図 (M. 1909-1-1)		
縮尺	S=1:100	図面番号	
海津市上下水道課			

S = 1 : 3 0

[illegible]

Technical drawing of a water treatment tank cross-section. The drawing shows the internal structure with various components and dimensions.

Dimensions (mm):

- Overall height: 4765
- Overall width: 4765
- Top section height: 150
- Section height: 1200
- Section height: 1200
- Section height: 1800
- Bottom section height: 160
- Right side section height: 691
- Right side section height: 2714
- Right side section height: 200
- Right side section height: 700
- Right side section height: 460

Components and Labels:

- 親子蓋 (φ900 × φ600)
- 調整金具
- 調整ブロック
- 頂版
- ガイドホルダ取付金具(SUS304)
- ガイドパイプ32A(SUS304)
- 直壁ブロック
- はしご
- フロートスイッチ (バックアップ用)
- 異常高水位 (HHL) 2.15
- 運転水位 (HML) - 3.415
- 停止水位 (過熱防止水位) - (LWL) 1.5
- 投入式水位計
- 流入プレート L=2.10
- 水中心汚水汚物ポンプ (改良型ノンクログタイプ、着脱式)
- うち1台は槽内洗浄装置付

Water Levels (m):

- ▽1.916
- ▽4.575

Other Labels:

- 1905 VPφ150
- φ900
- φ1200
- φ1280
- φ1360
- 200
- 2106
- 194
- 220
- 225
- 120
- 120
- 6L
- 19

ポンプ仕様	
形式	φ65 改良型ノックログ
吐出量	0.159m ³ /min
全揚程	5.8m
電動機出力	0.75Kw
台数	2台(単独立互運転)

[illegible]


事業名	令和8年度 海津市公共下水道事業		
工事名	海津処理区第Ⅰ工区下水管布設工事		
工事場所	海津市 海津町 五町 地内		
図面の名称	M.1901-1-1 マンホース「フ」構造図 及び機械設備図		
縮尺	S=1:30	図面番号	
海津市上下水道課			

M. 1909-1-1 到達立坑構造図 (MP)

S=1 : 50


圧入掘削完了図

平面図

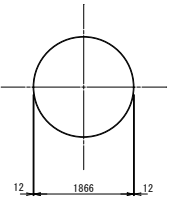


水中コンクリート打設・引抜完了図

覆工平面図

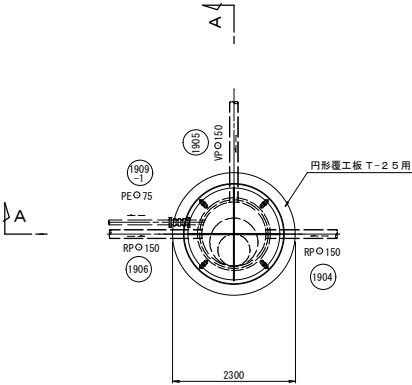


薬液注入図


平面図

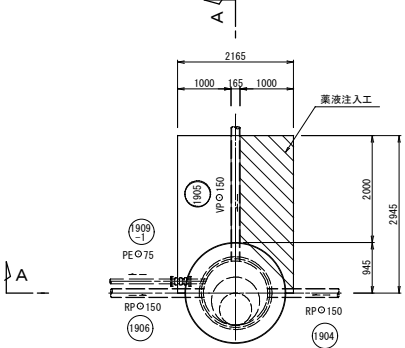


断面図

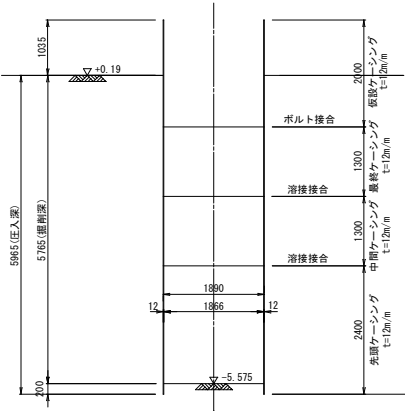

A-A断面図

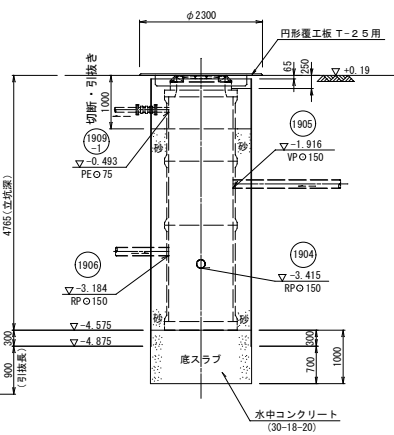


A-A断面図

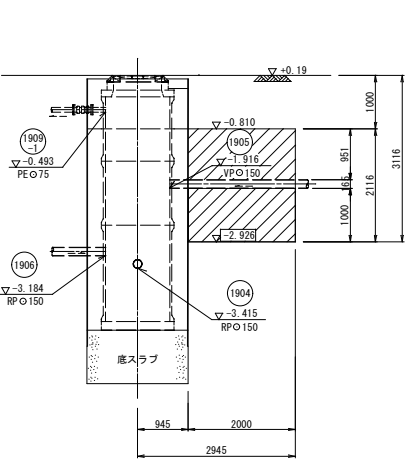

Nb. 1

H=+0.87m
dep=6.45m

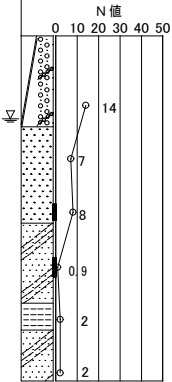

事業名	令和8年度 海津市公共下水道事業		
工事名	海津処理区第1工区下水管布設工事		
工事場所	海津市 海津町 五町 地内		
図面の名称	M. 1909-1-1 到達立坑構造図 (MP)		
縮尺	1:50	図面番号	
海津市上下水道課			