


平面図

S=1/2500

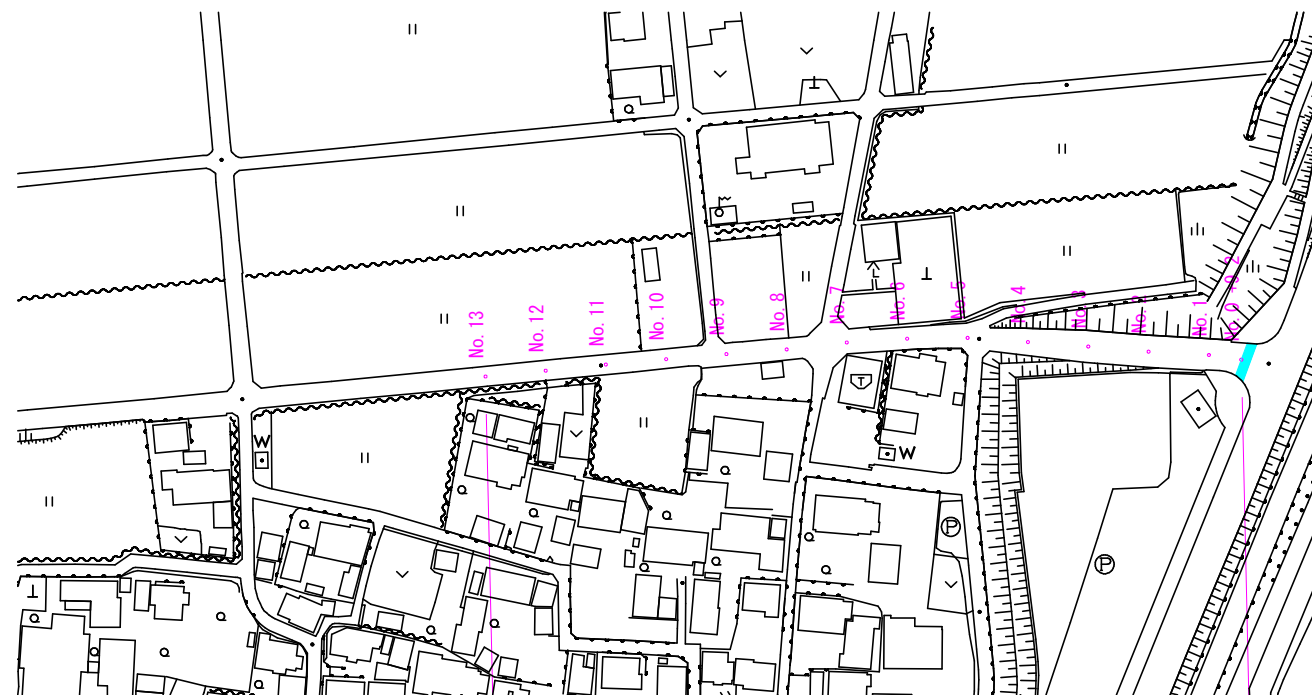


施工延長 L=251m , A=1,660m²

標準横断図

S=1/50


切削工：平均 t=40
表層工：再生密粒度As20TOP PK-4 t=50

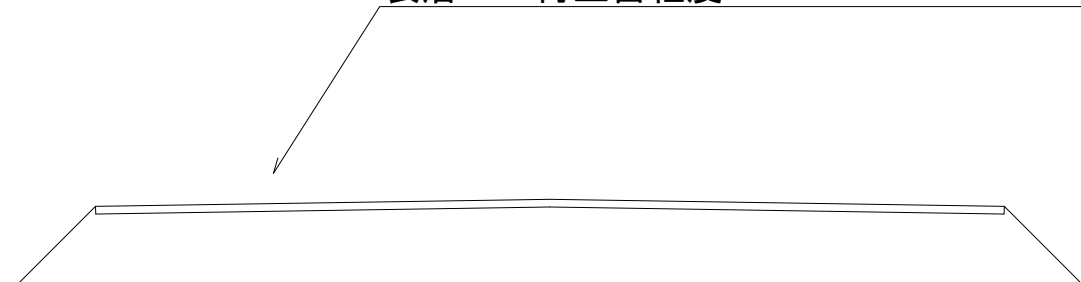

工事名	令和8年度 建第21号 舗装補修工事		
路線名	海津 21002 号線		
施工箇所名	海津市 平田町 野寺 地内		
縮尺	図示	図面番号	1 / 3
図面の種類	平面図、標準横断図		
事務者名	海津市役所		

舗装展開図

S=1/500

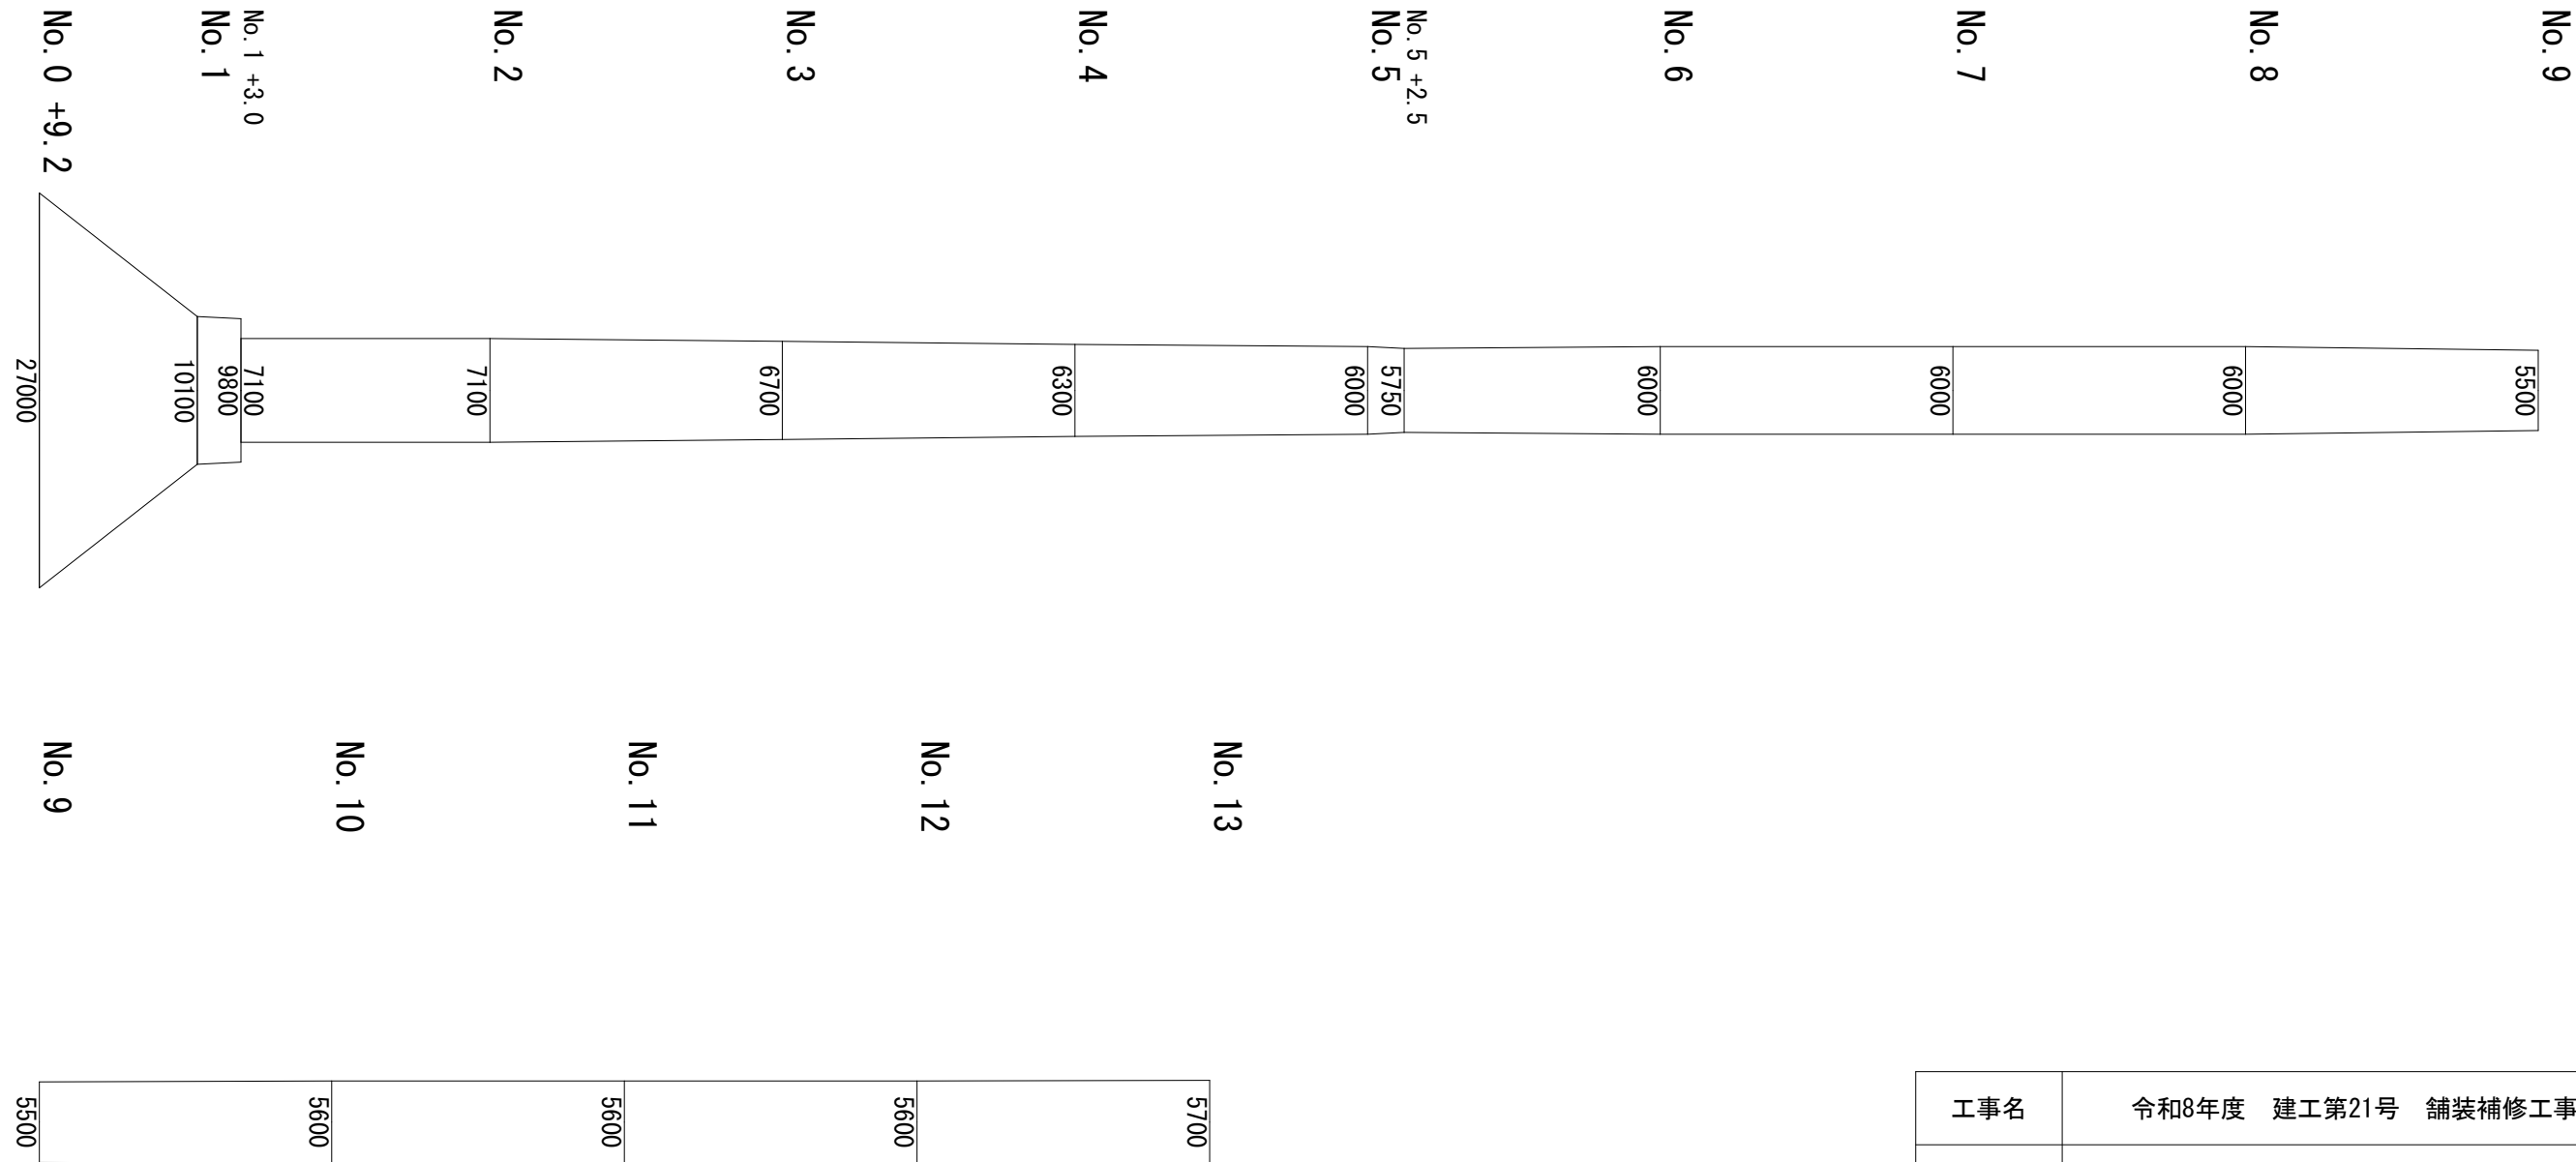

工事名	令和8年度 建工第21号 舗装補修工事		
路線名	海津 21002 号線		
施工箇所名	海津市 平田町 野寺 地内		
縮尺	図示	図面番号	2 / 3
図面の種類	舗装展開図		
事務者名	海津市役所		