



辛亥橋 現況一般図


側面図 S=1:100

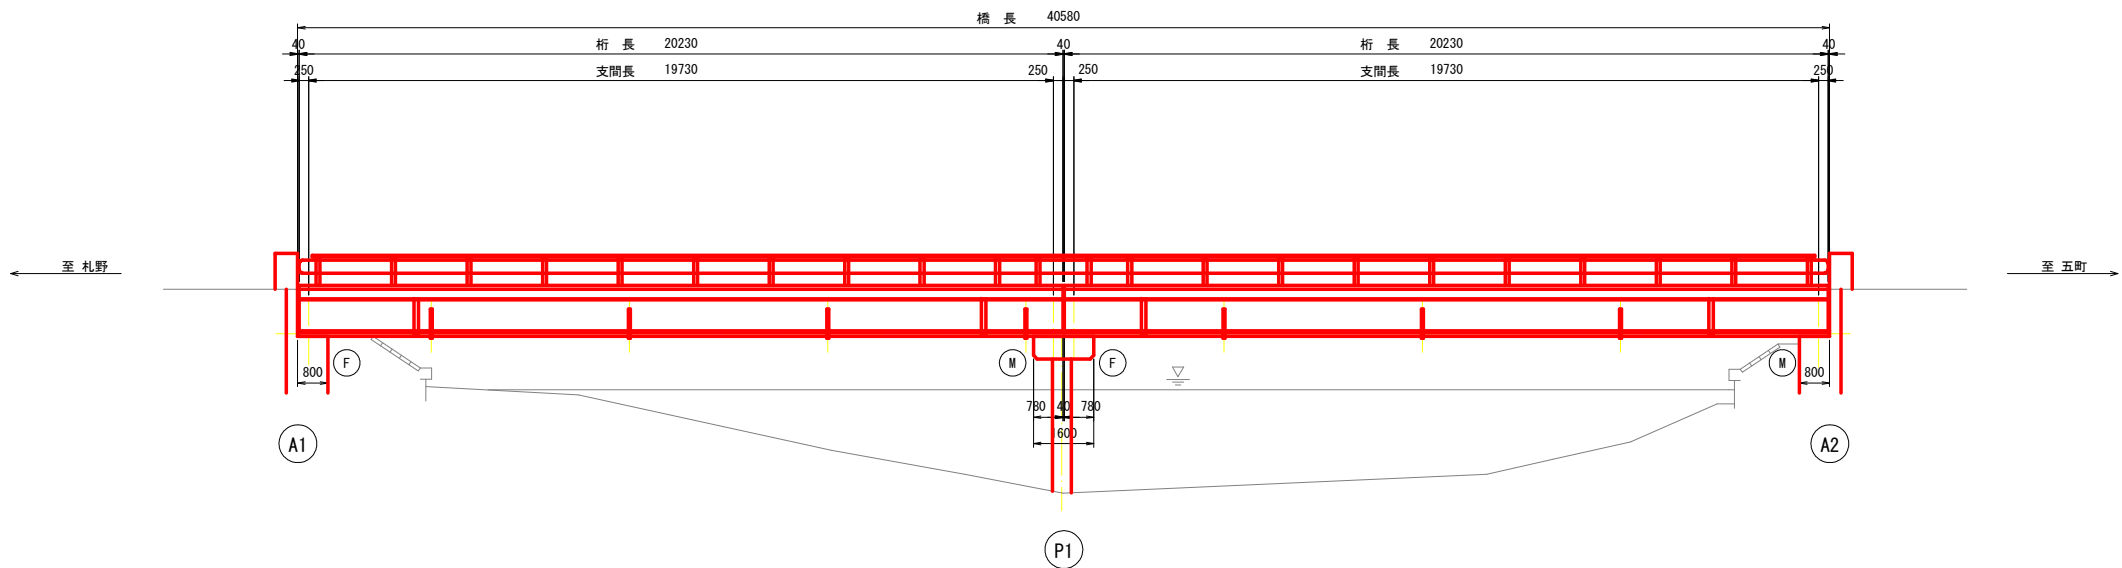

断面図 S=1:50

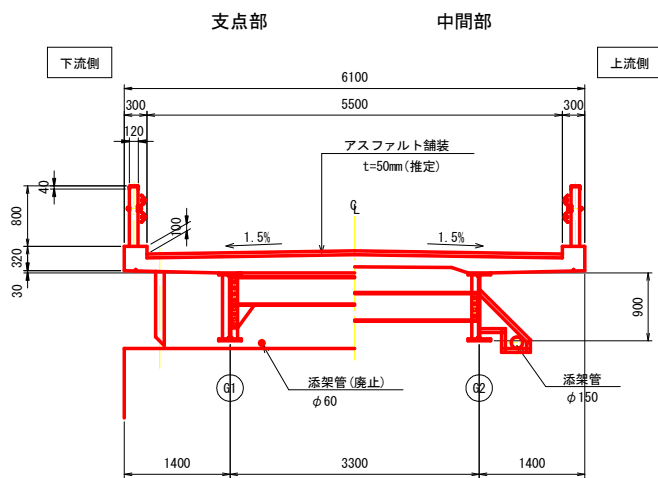

平面図 S=1:100

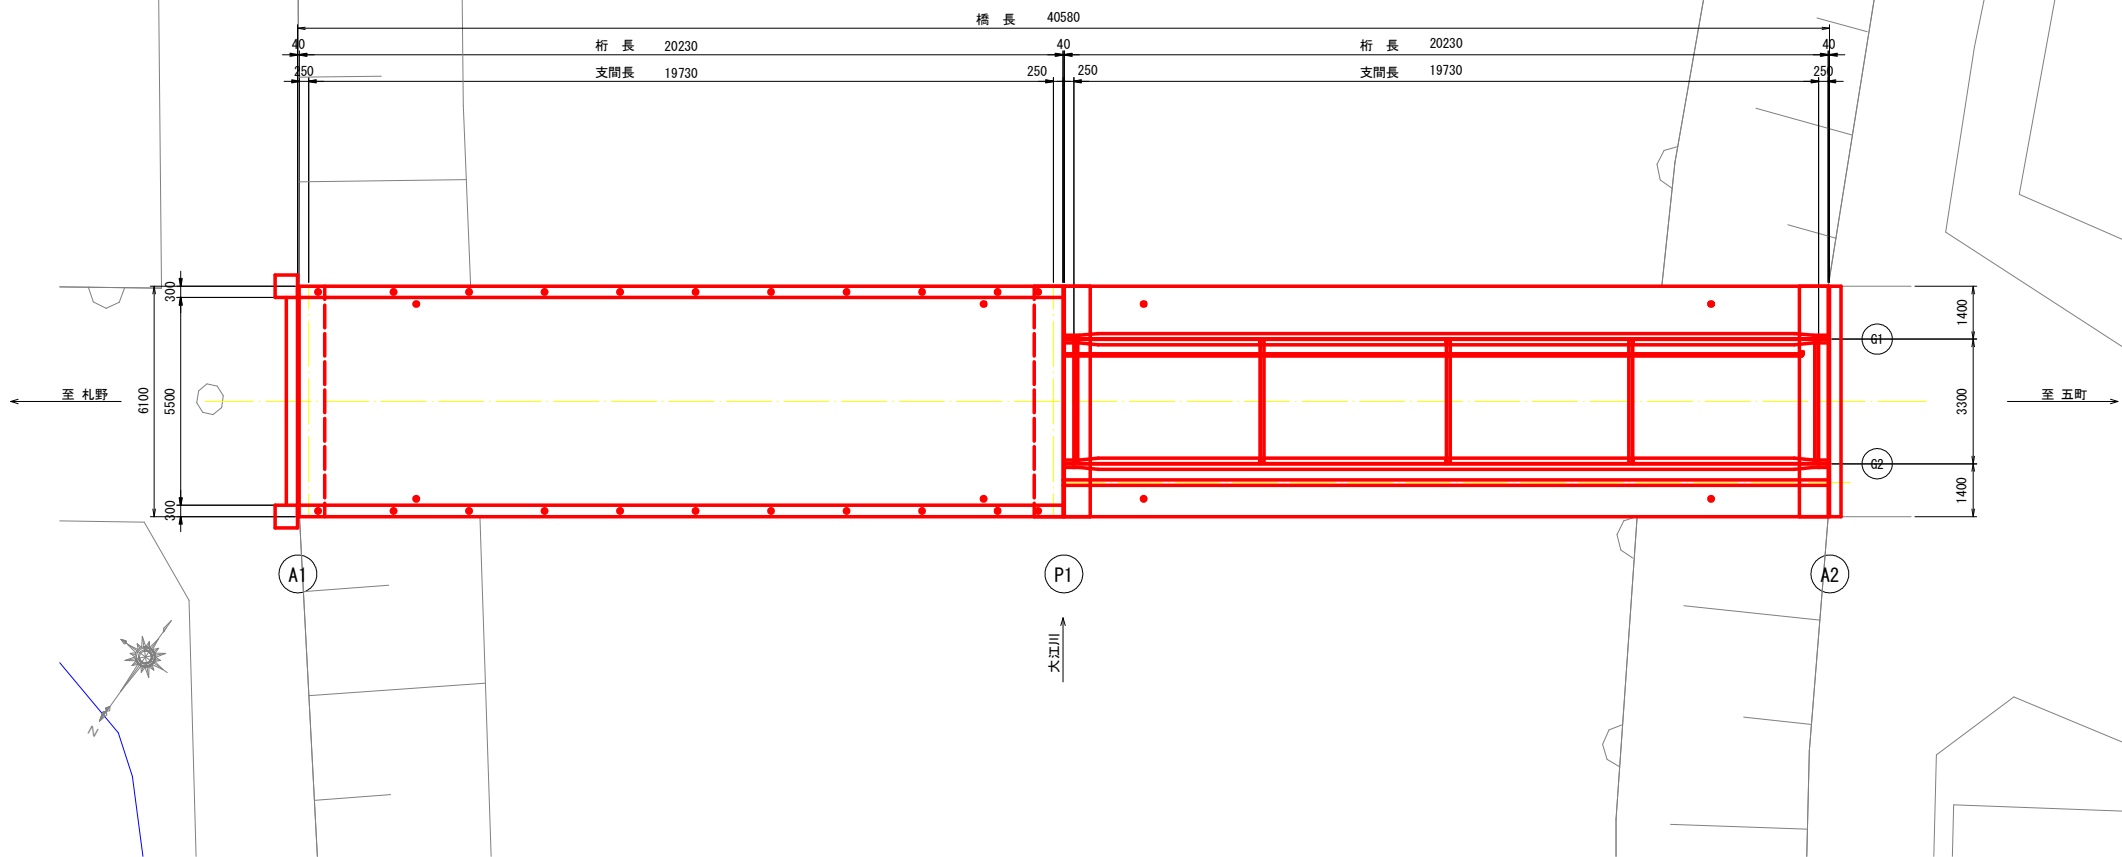

橋梁諸元表


竣工年月		1969年3月
橋 種		鋼橋
橋 格		2等橋
橋 長		40.580m(単純桁2連)
桁 長		20.230m x 2連
支 間 長		19.730m x 2連
型 式	上部工	鋼単純H桁橋
	下部工	橋台:不明、橋脚:バイルベント橋脚
	基礎工	バイルベント基礎
斜 角		90°00'00"
全 幅 員		6.100m
有効幅員		5.500m
勾 配	縦断方向	不明
	横断方向	不明
適用示方書		鋼道路橋設計示方書(昭和39年)

注記)
1. 本図は竣工図及び実測により作成した一般図である。


業務名/工事名	建工第28号 辛亥橋補修工事		
路線・河川名等	市道12008号線		
施工箇所名	海津市 海津町 札野 地内		
図面の種類	現況一般図		
縮尺	図示	図面番号	1 / 6
会社名	株式会社 三連		
事務所名	海津市		

辛亥橋 対策一般図


側面図 S=1:100

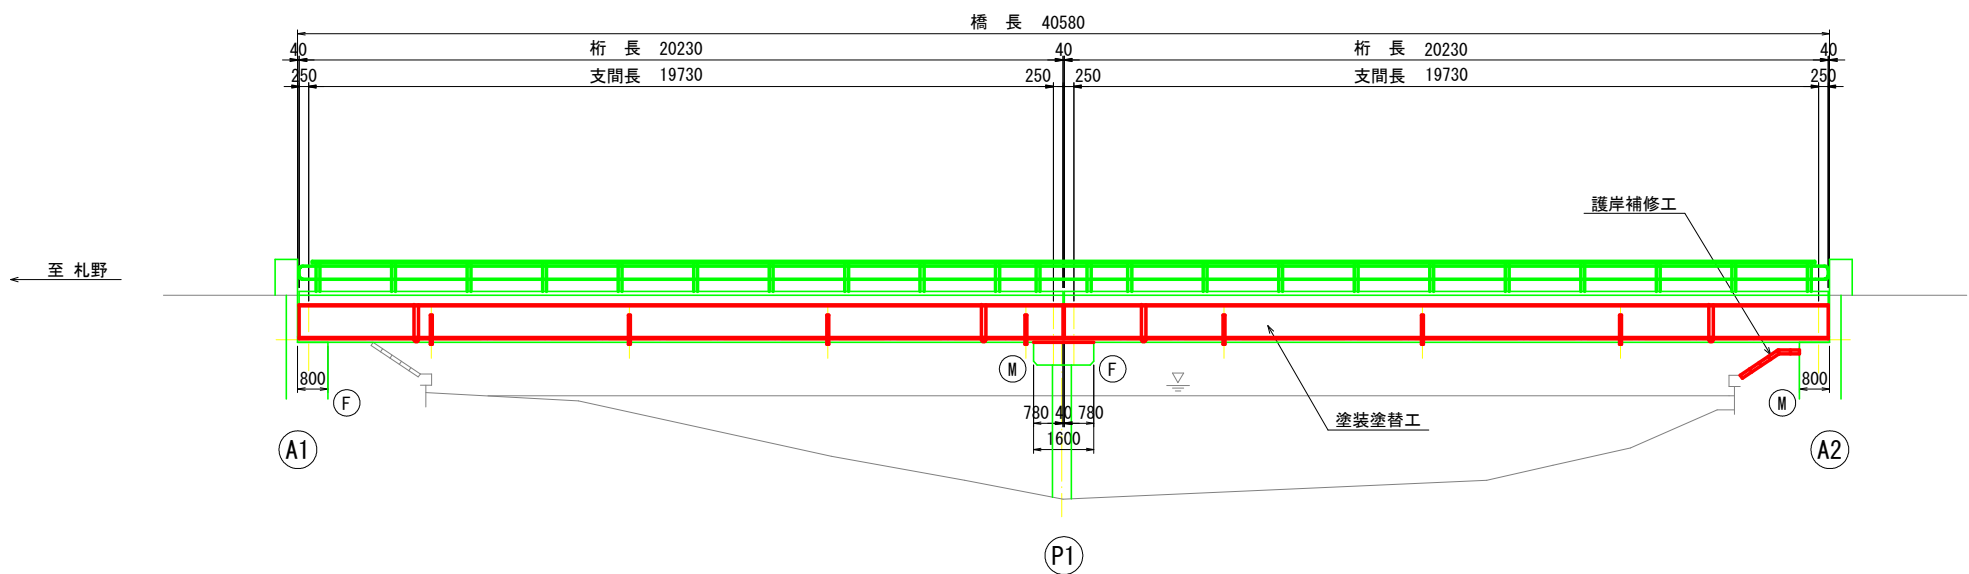

断面図 S=1:50

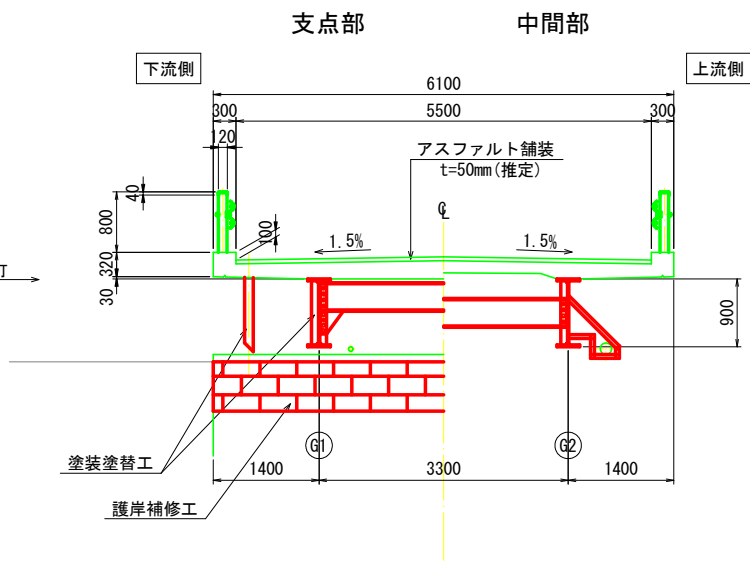

平面図 S=1:100

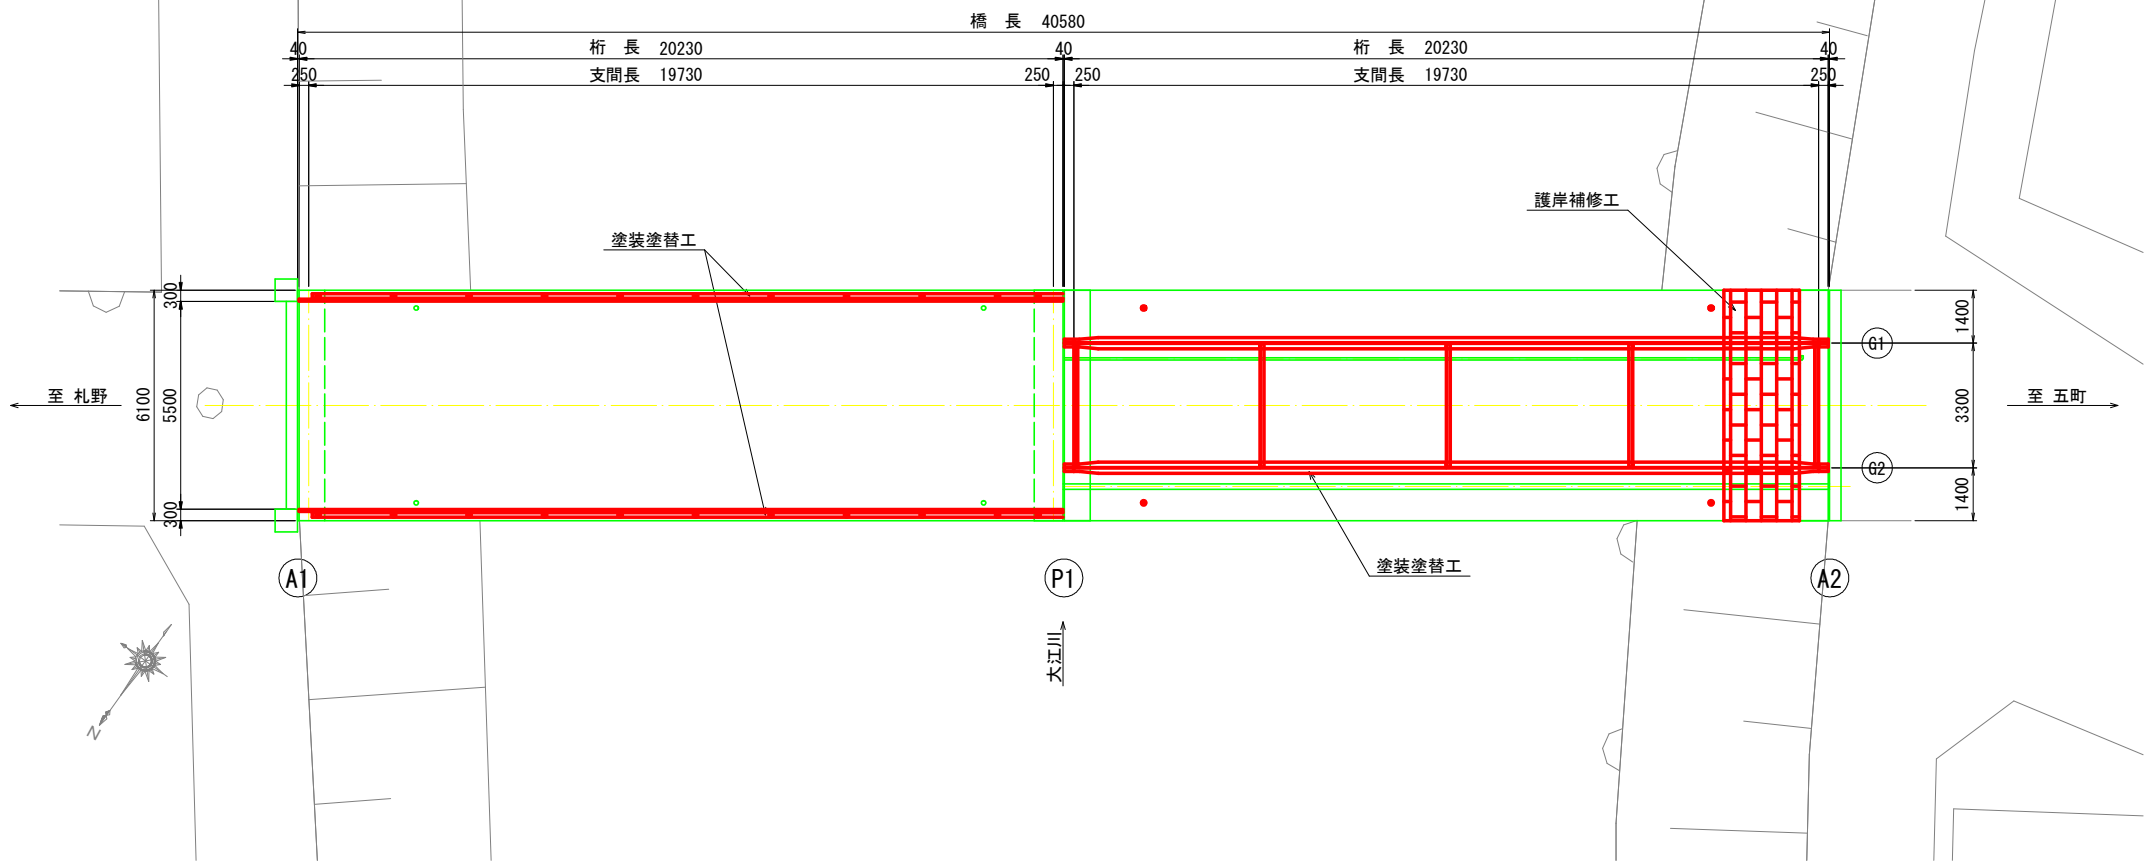

対策工一覧表


工種	備考
塗装塗替工	鋼桁、防護柵
護岸復旧工	A2橋台側

注記)
1. 本図は竣工図及び実測により作成した一般図である。


業務名/工事名	建工第28号 辛亥橋補修工事
路線・河川名等	市道12008号線
施工箇所名	海津市 海津町 札野 地内
図面の種類	対策一般図
縮尺	図示
図面番号	2 / 6
会社名	株式会社 三連
事務所名	海津市

辛亥橋 塗装塗替工詳細図(その1)


主桁 G1 S=1:50

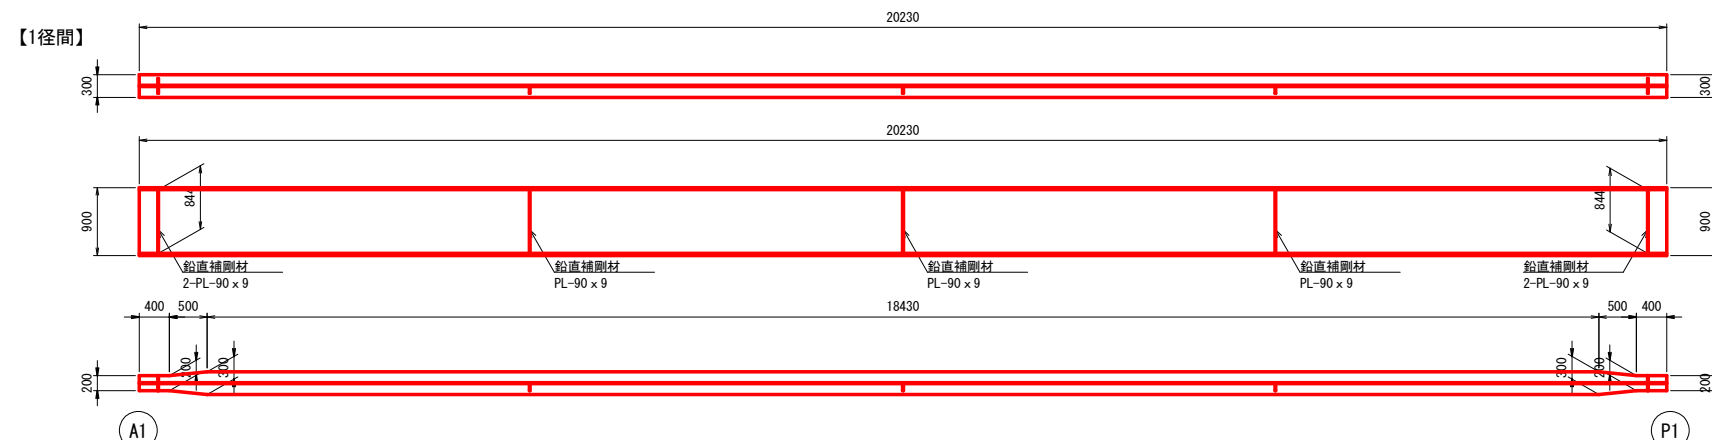


【2径間】 202.30

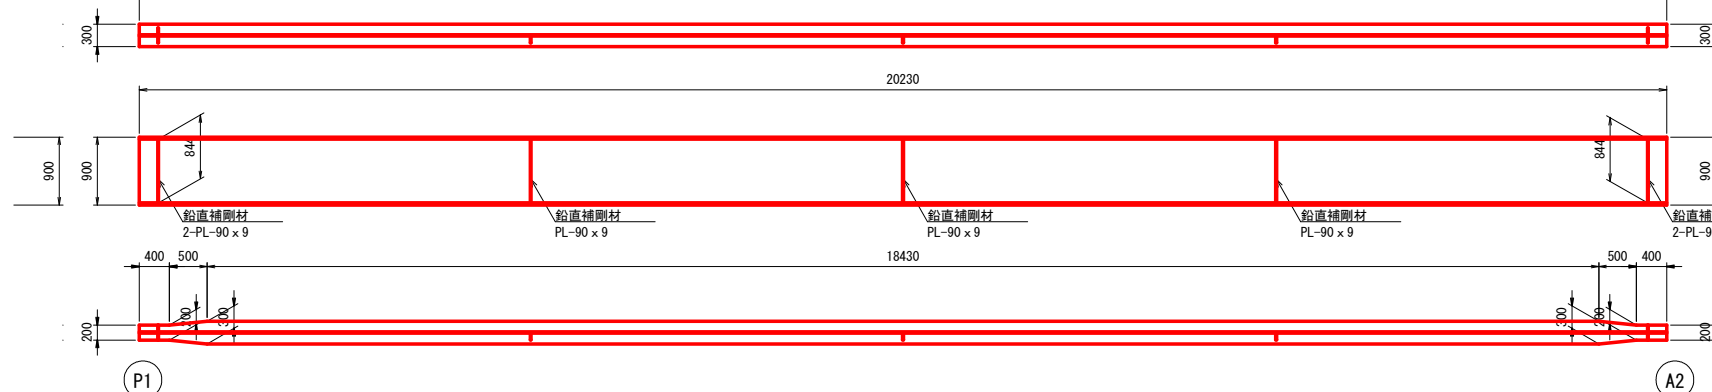


主桁 G2 S=1:50

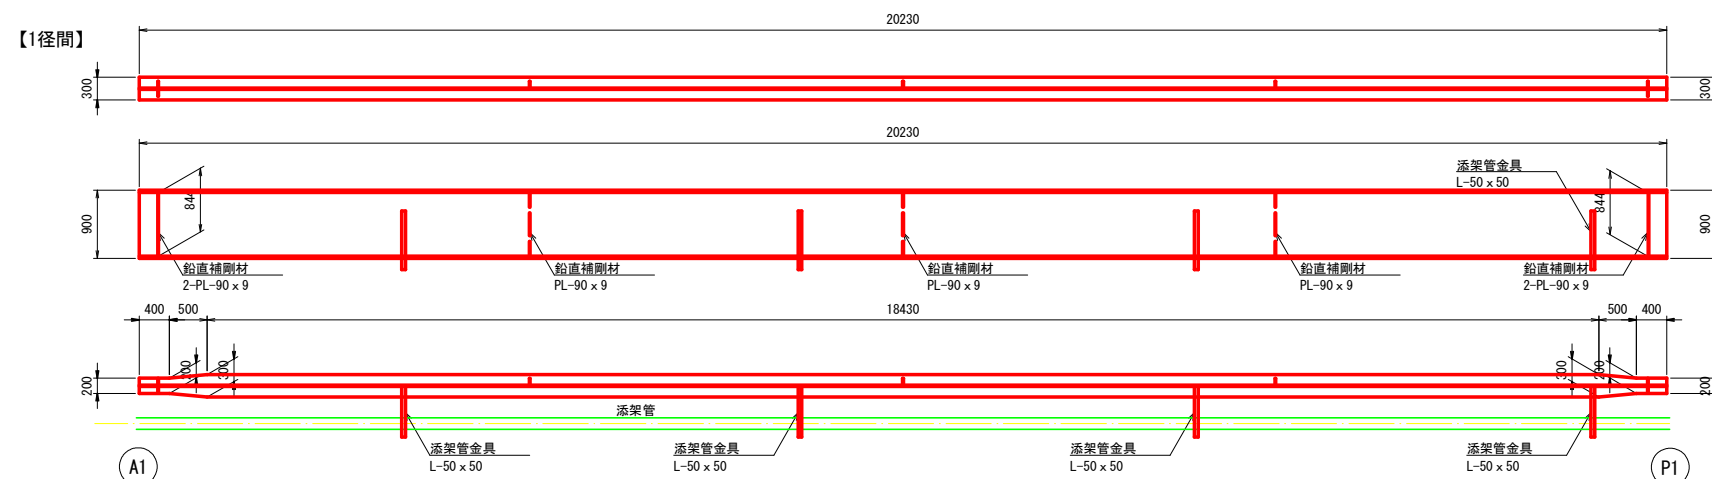



【2径間】 20230

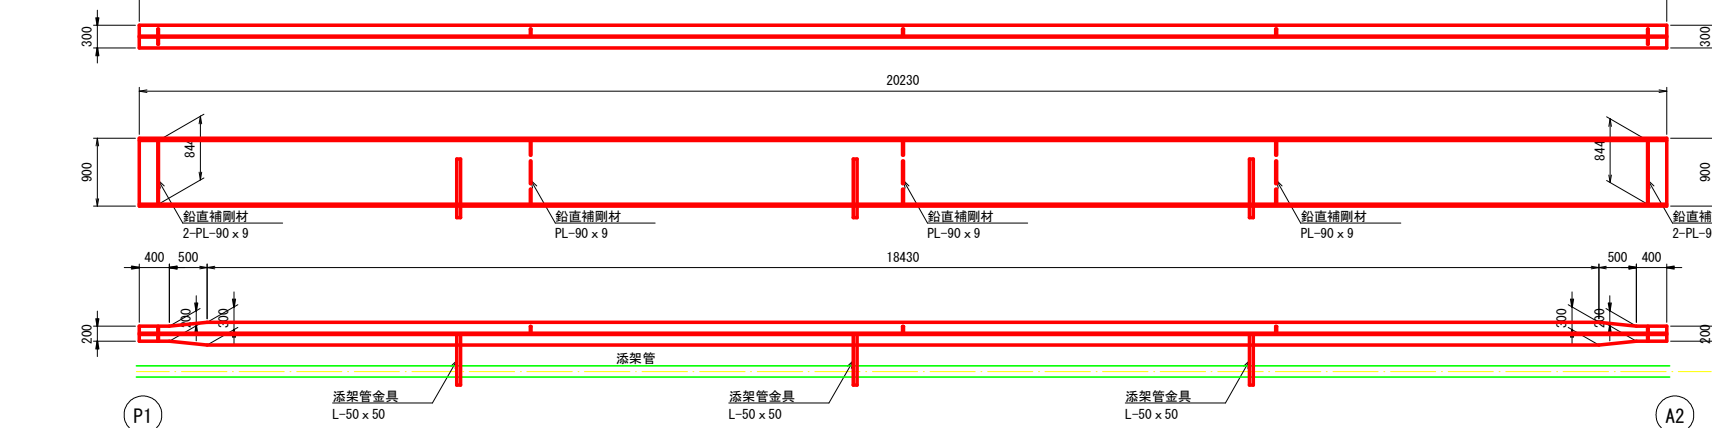

添架管金具 S=1:20

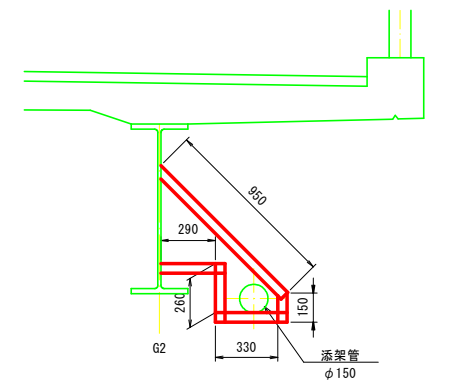

位置図 S=1:200

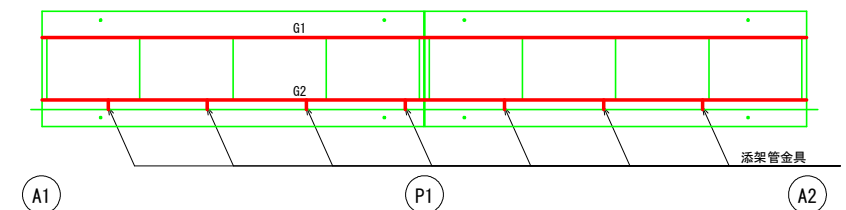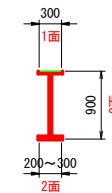


塗装仕様(Rc-I) (スプレー)

塗装工程	塗料名	使用量 (g/m ²)	塗装間隔
素地調整	1種		4時間以内
下塗	有機ジシクリッチペイント	600	
下塗	弱溶剤形変性エポキシ樹脂塗料下塗	240	
下塗	弱溶剤形変性エポキシ樹脂塗料下塗	240	
中塗	弱溶剤形ふっ素樹脂塗料用中塗	170	
上塗	弱溶剤形ふっ素樹脂塗料上塗	140	


業務名/工事名	建工第28号 辛亥橋補修工事		
路線・河川名等	市道12008号線		
施工箇所名	海津市 海津町 札野 地内		
図面の種類	塗装塗替工詳細図(その1)		
縮 尺	図 示	図面番号	3 / 6
会 社 名	株式会社 三進		
事務所名	海 津 市		

辛亥橋 塗装塗替工詳細図(その2)


端横桁 S=1:20

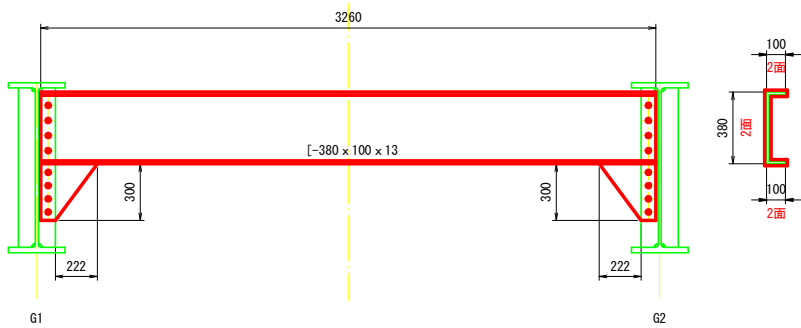


中間横桁 S=1:20

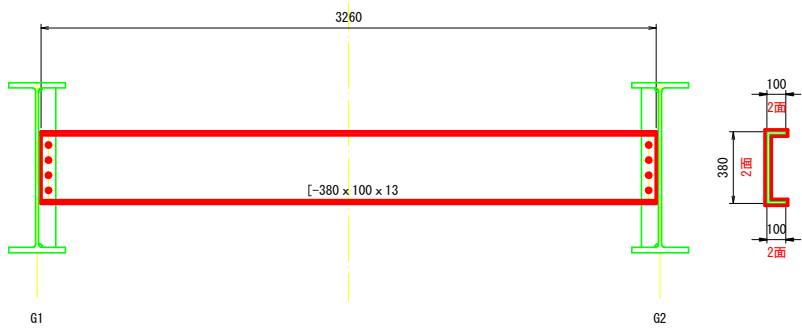


支 承 S=1:10

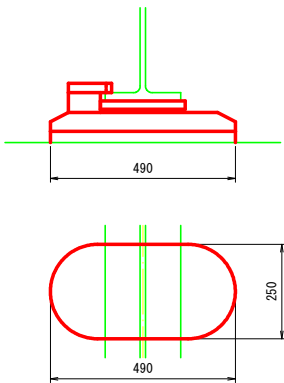

排 水 管 S=1:20

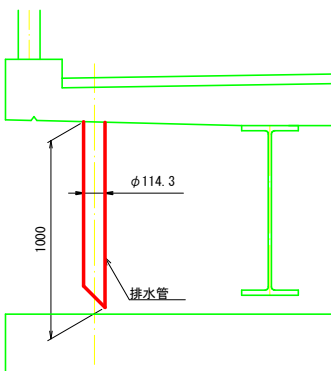





位 置 図 S=1:200

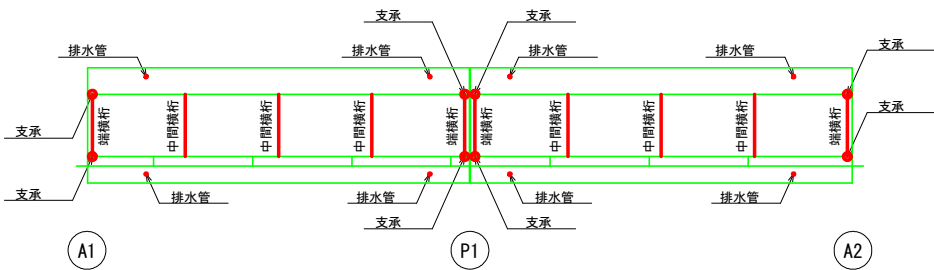

塗装仕様 (Rc-1) (スプレー)

塗装工程	塗料名	使用量 (g/m ²)	塗装間隔
素地調整	1種		4時間以内
下塗	有機ジンクリッチペイント	600	1日～10日
下塗	弱溶剤形変性エポキシ樹脂塗料下塗	240	1日～10日
下塗	弱溶剤形変性エポキシ樹脂塗料下塗	240	1日～10日
中塗	弱溶剤形ふっ素樹脂塗料中塗	170	1日～10日
上塗	弱溶剤形ふっ素樹脂塗料上塗	140	1日～10日

業務名/工事名	建工第28号 辛亥橋補修工事		
路線・河川名等	市道12008号線		
施工箇所名	海津市 海津町 札野 地内		
図面の種類	塗装塗替工詳細図(その2)		
縮 尺	図 示	図面番号	4 / 6
会 社 名	株式会社 三進		
事務所名	海 津 市		

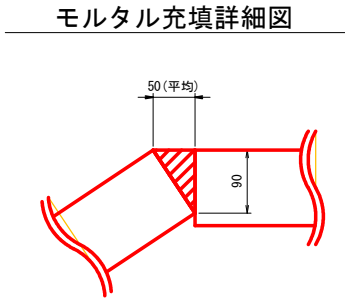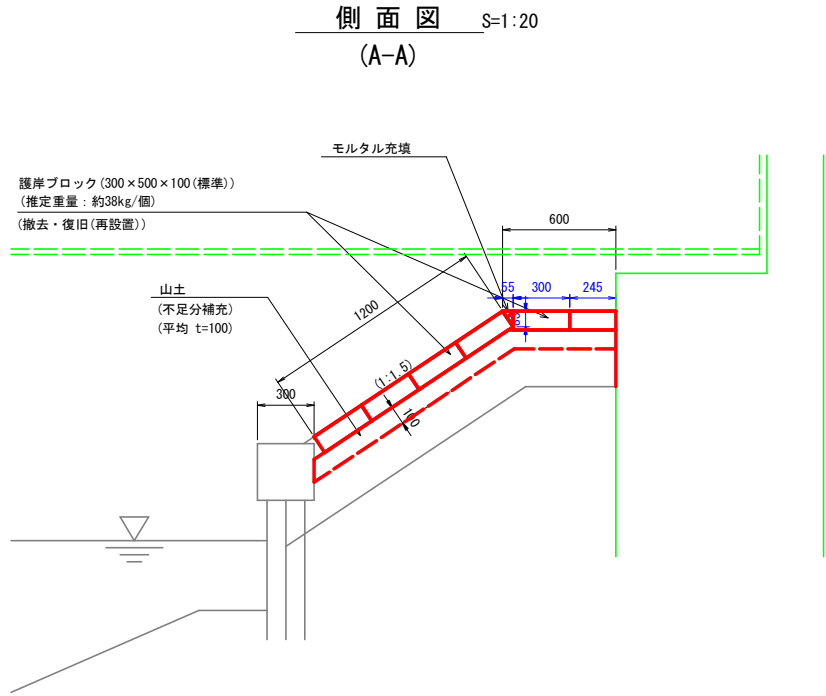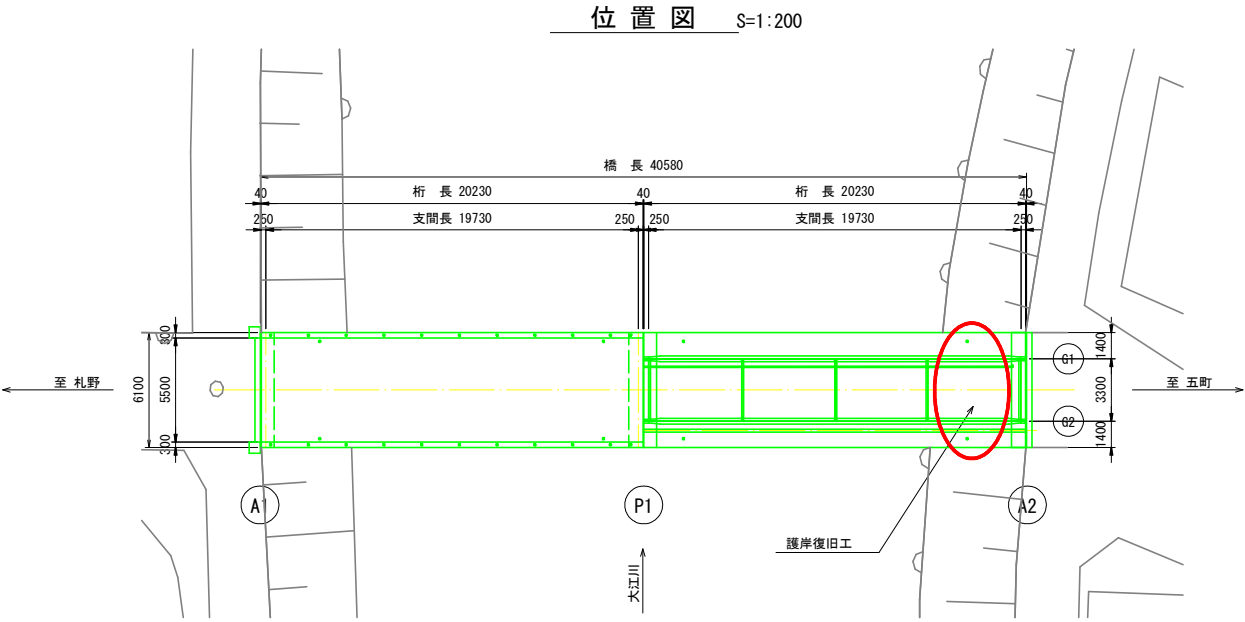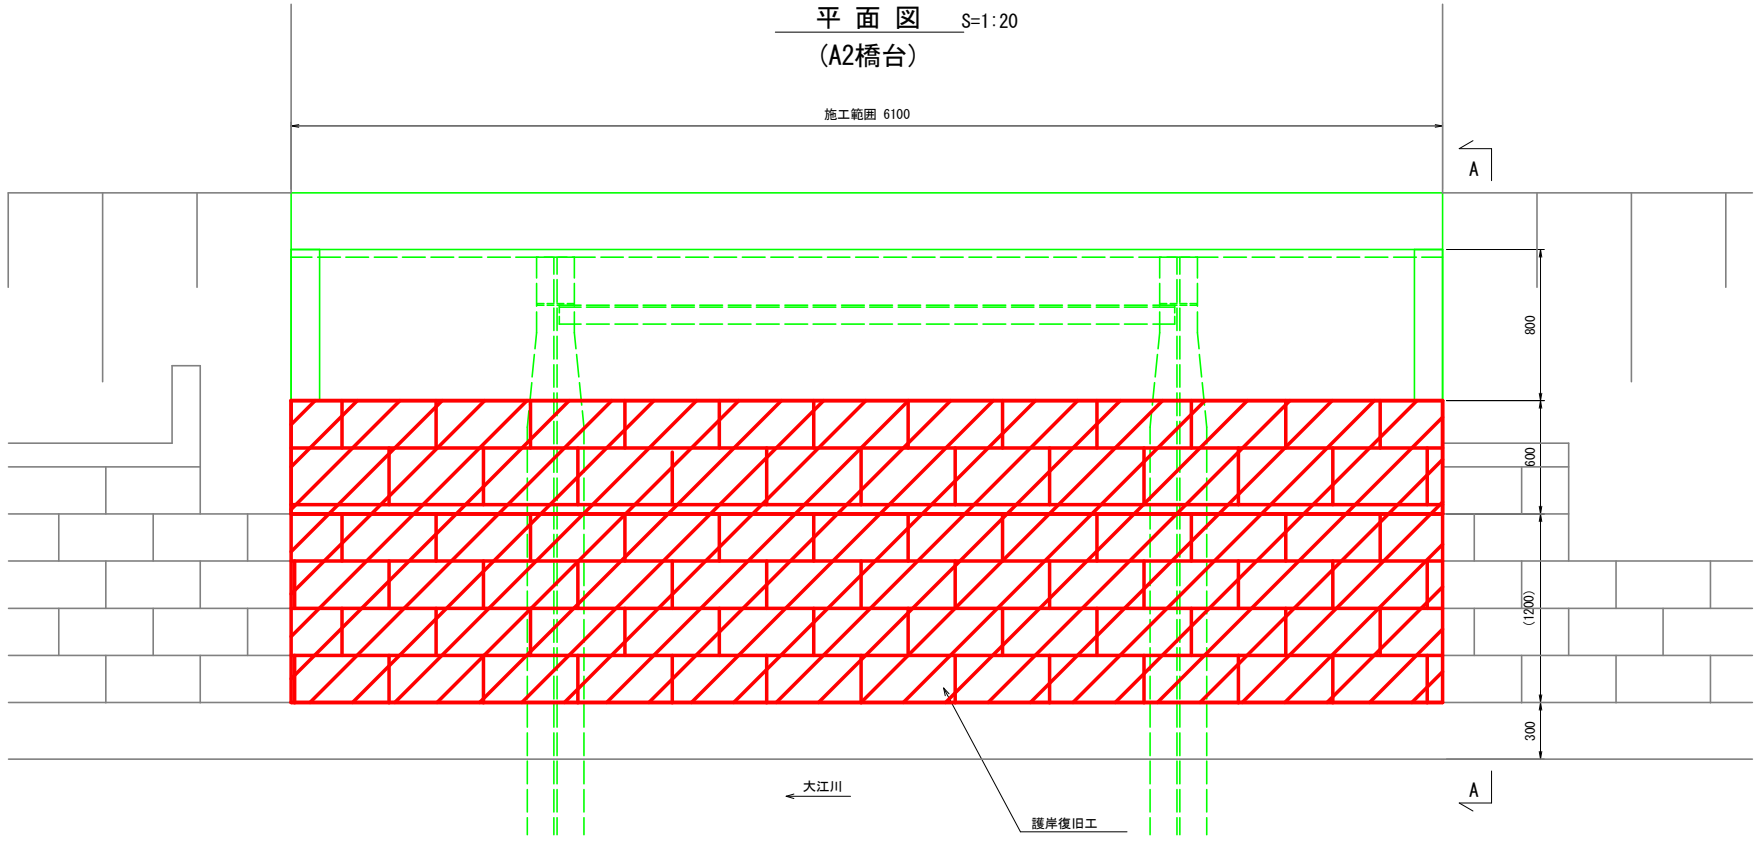


1. 現地再計測の上、施工すること。

業務名/工事名	建工第28号 辛衣橋補修工事		
路線・河川名等	市道12008号線		
施工箇所名	海津市 海津町 札野 地内		
図面の種類	護岸復旧工詳細図		
縮 尺	図 示	図面番号	5 / 6
会 社 名	株式会社 三進		
事務所名	海 津 市		


辛亥橋 足場図

(参考図)


側面図 S=1:100

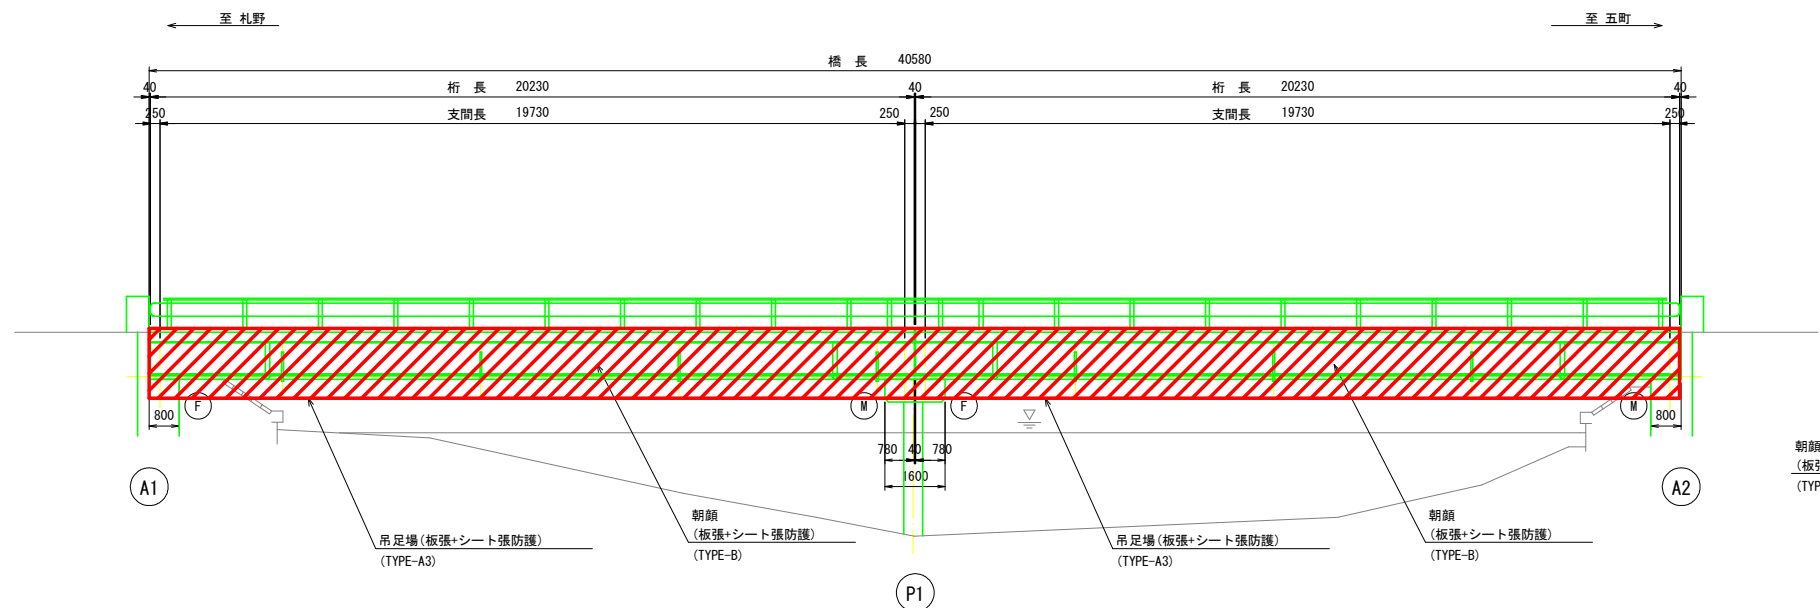

断面図 S=1:50

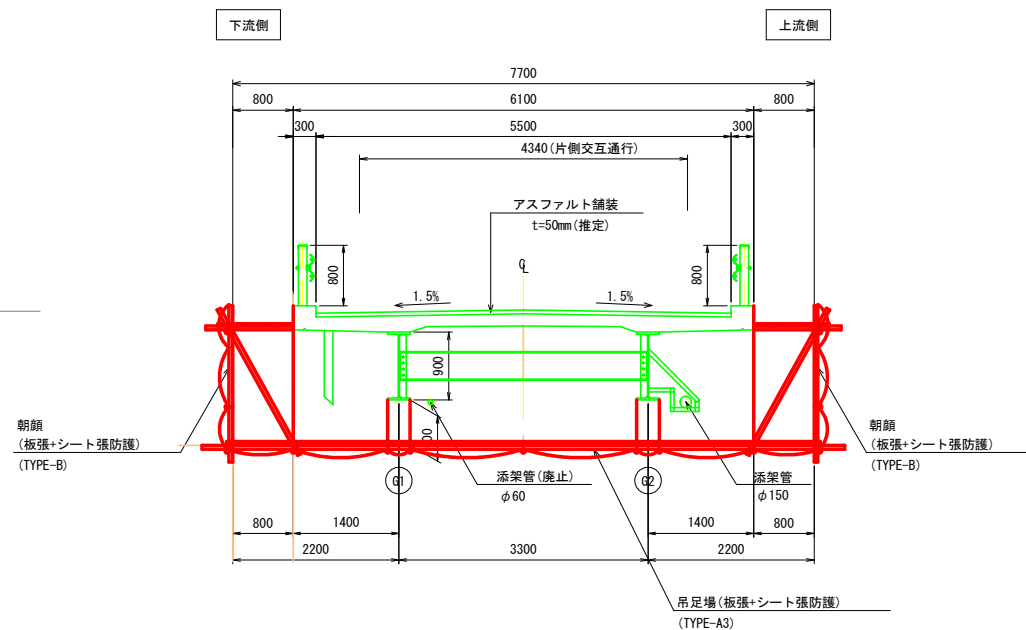

平面図 S=1:100

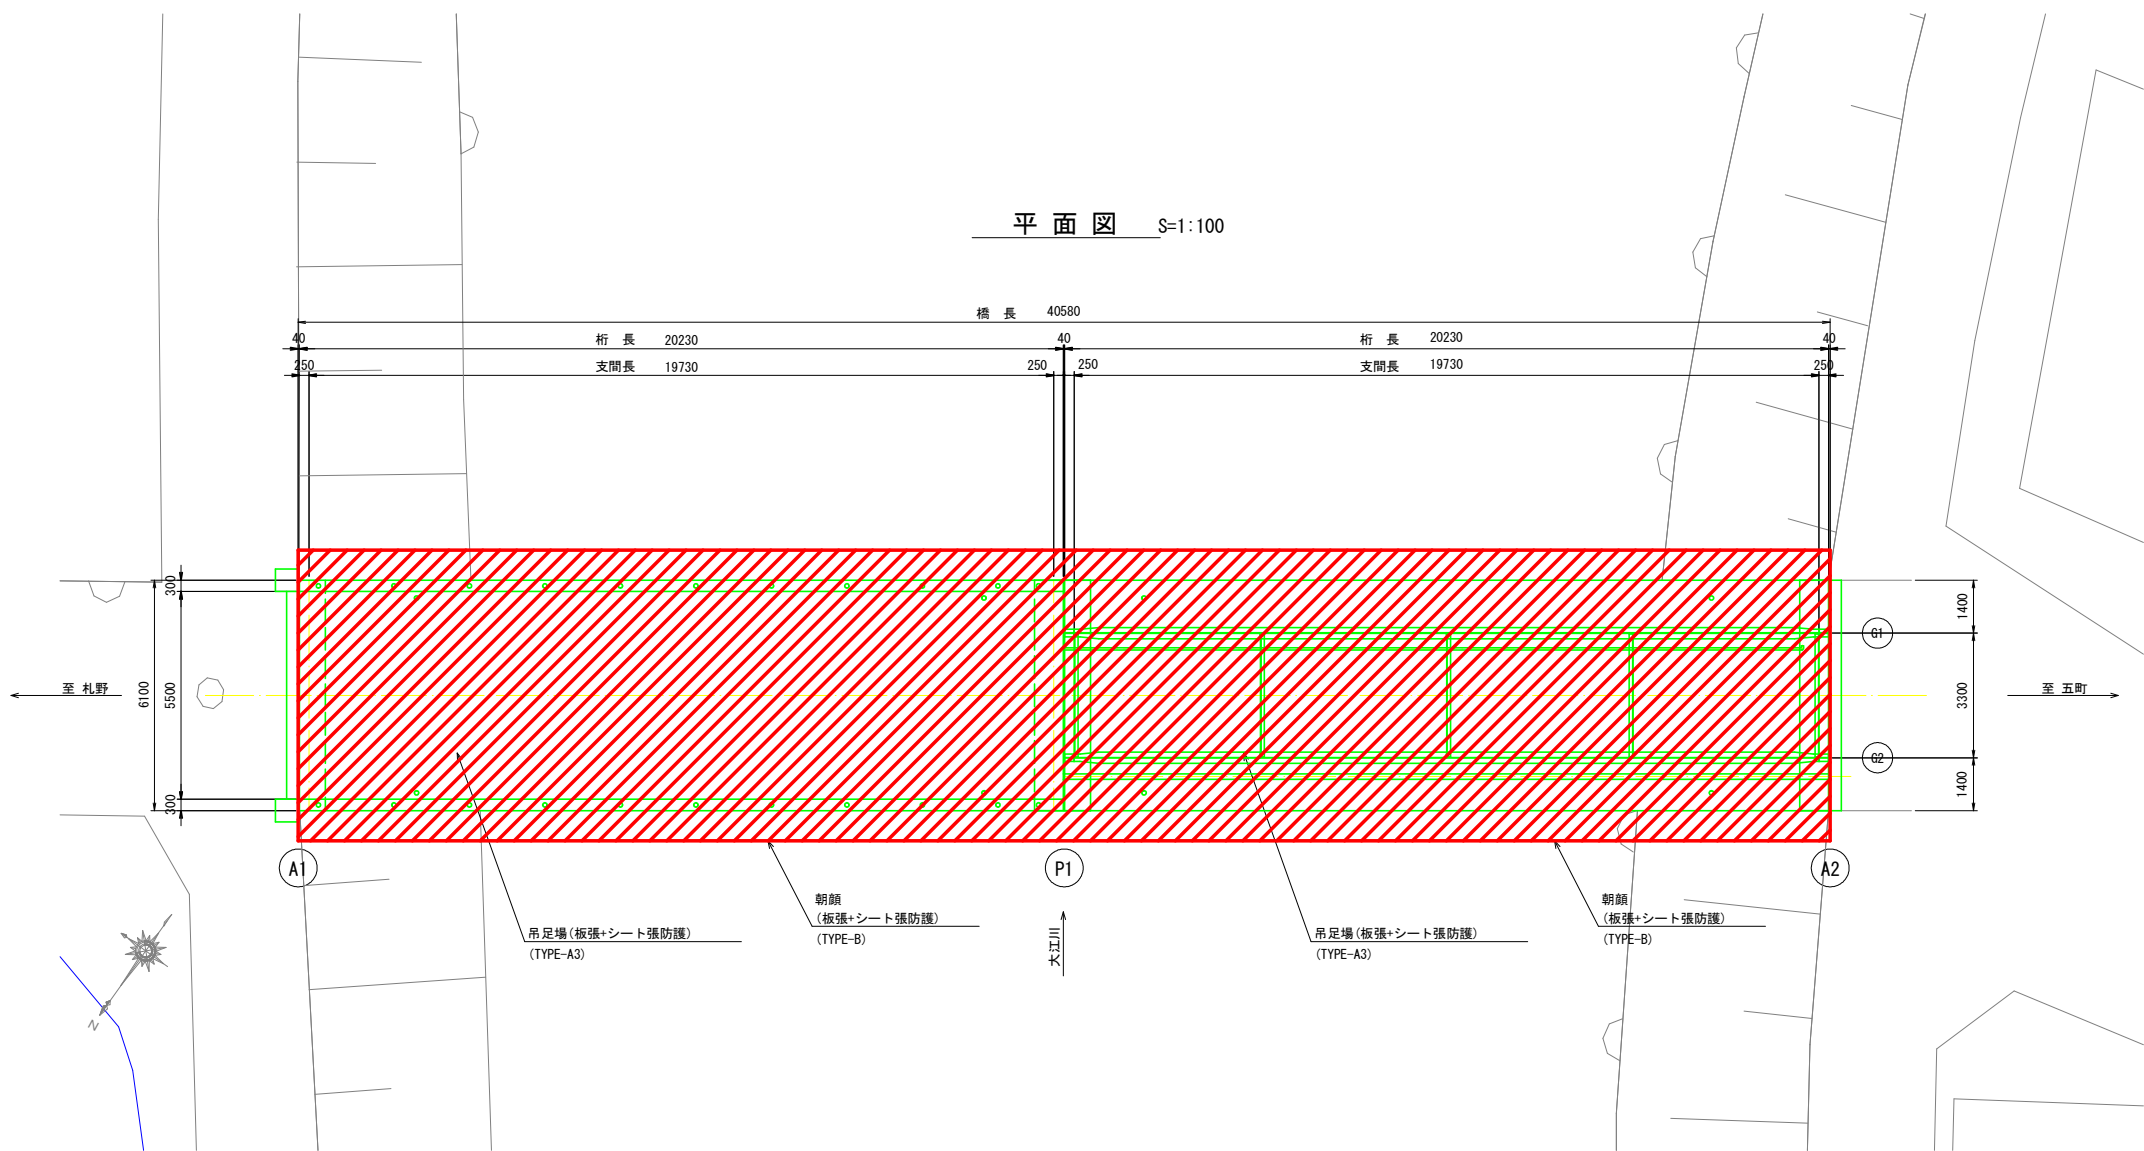

- 注記)
1. 現地再確認の上、施工のこと。
 2. 本図は参考図とする。

業務名/工事名	建工第28号 辛亥橋補修工事		
路線・河川名等	市道12008号線		
施工箇所名	海津市 海津町 札野 地内		
図面の種類	足場図(参考図)		
縮 尺	図 示	図面番号	6 / 6
会 社 名	株式会社 三連		
事務所名	海 津 市		