

各小学校体育館飛散防止フィルム設置工事設計業務

令和 8 年 9 月


海西小学校		石津小学校		下多度小学校	
図番	図 面 名	図番	図 面 名	図番	図 面 名
A-01	建築改修工事特記仕様書	A-01	建築改修工事特記仕様書	A-01	建築改修工事特記仕様書
A-02	配置図 仮設計画図	A-02	配置図 仮設計画図	A-02	配置図 仮設計画図
A-03	1 階平面図	A-03	1 階平面図	A-03	1 ・ 2 階平面図
A-04	2 階平面図 屋根伏図	A-04	屋根伏図	A-04	屋根伏図
A-05	立面図	A-05	立面図	A-05	立面図
A-06	断面図	A-06	断面図	A-06	断面図（ 1 ）
A-07	建具符号図	A-07	建具符号図	A-07	断面図（ 2 ）
A-08	建具表（ 1 ）	A-08	建具表	A-08	1 ・ 2 階建具符号図
A-09	建具表（ 2 ）			A-09	建具表

CHECK	DESIGN	DRAW	

SCALE	N. S
DATE	26.09

物件名 各小学校体育館飛散防止フィルム設置工事

図面名 図面リスト

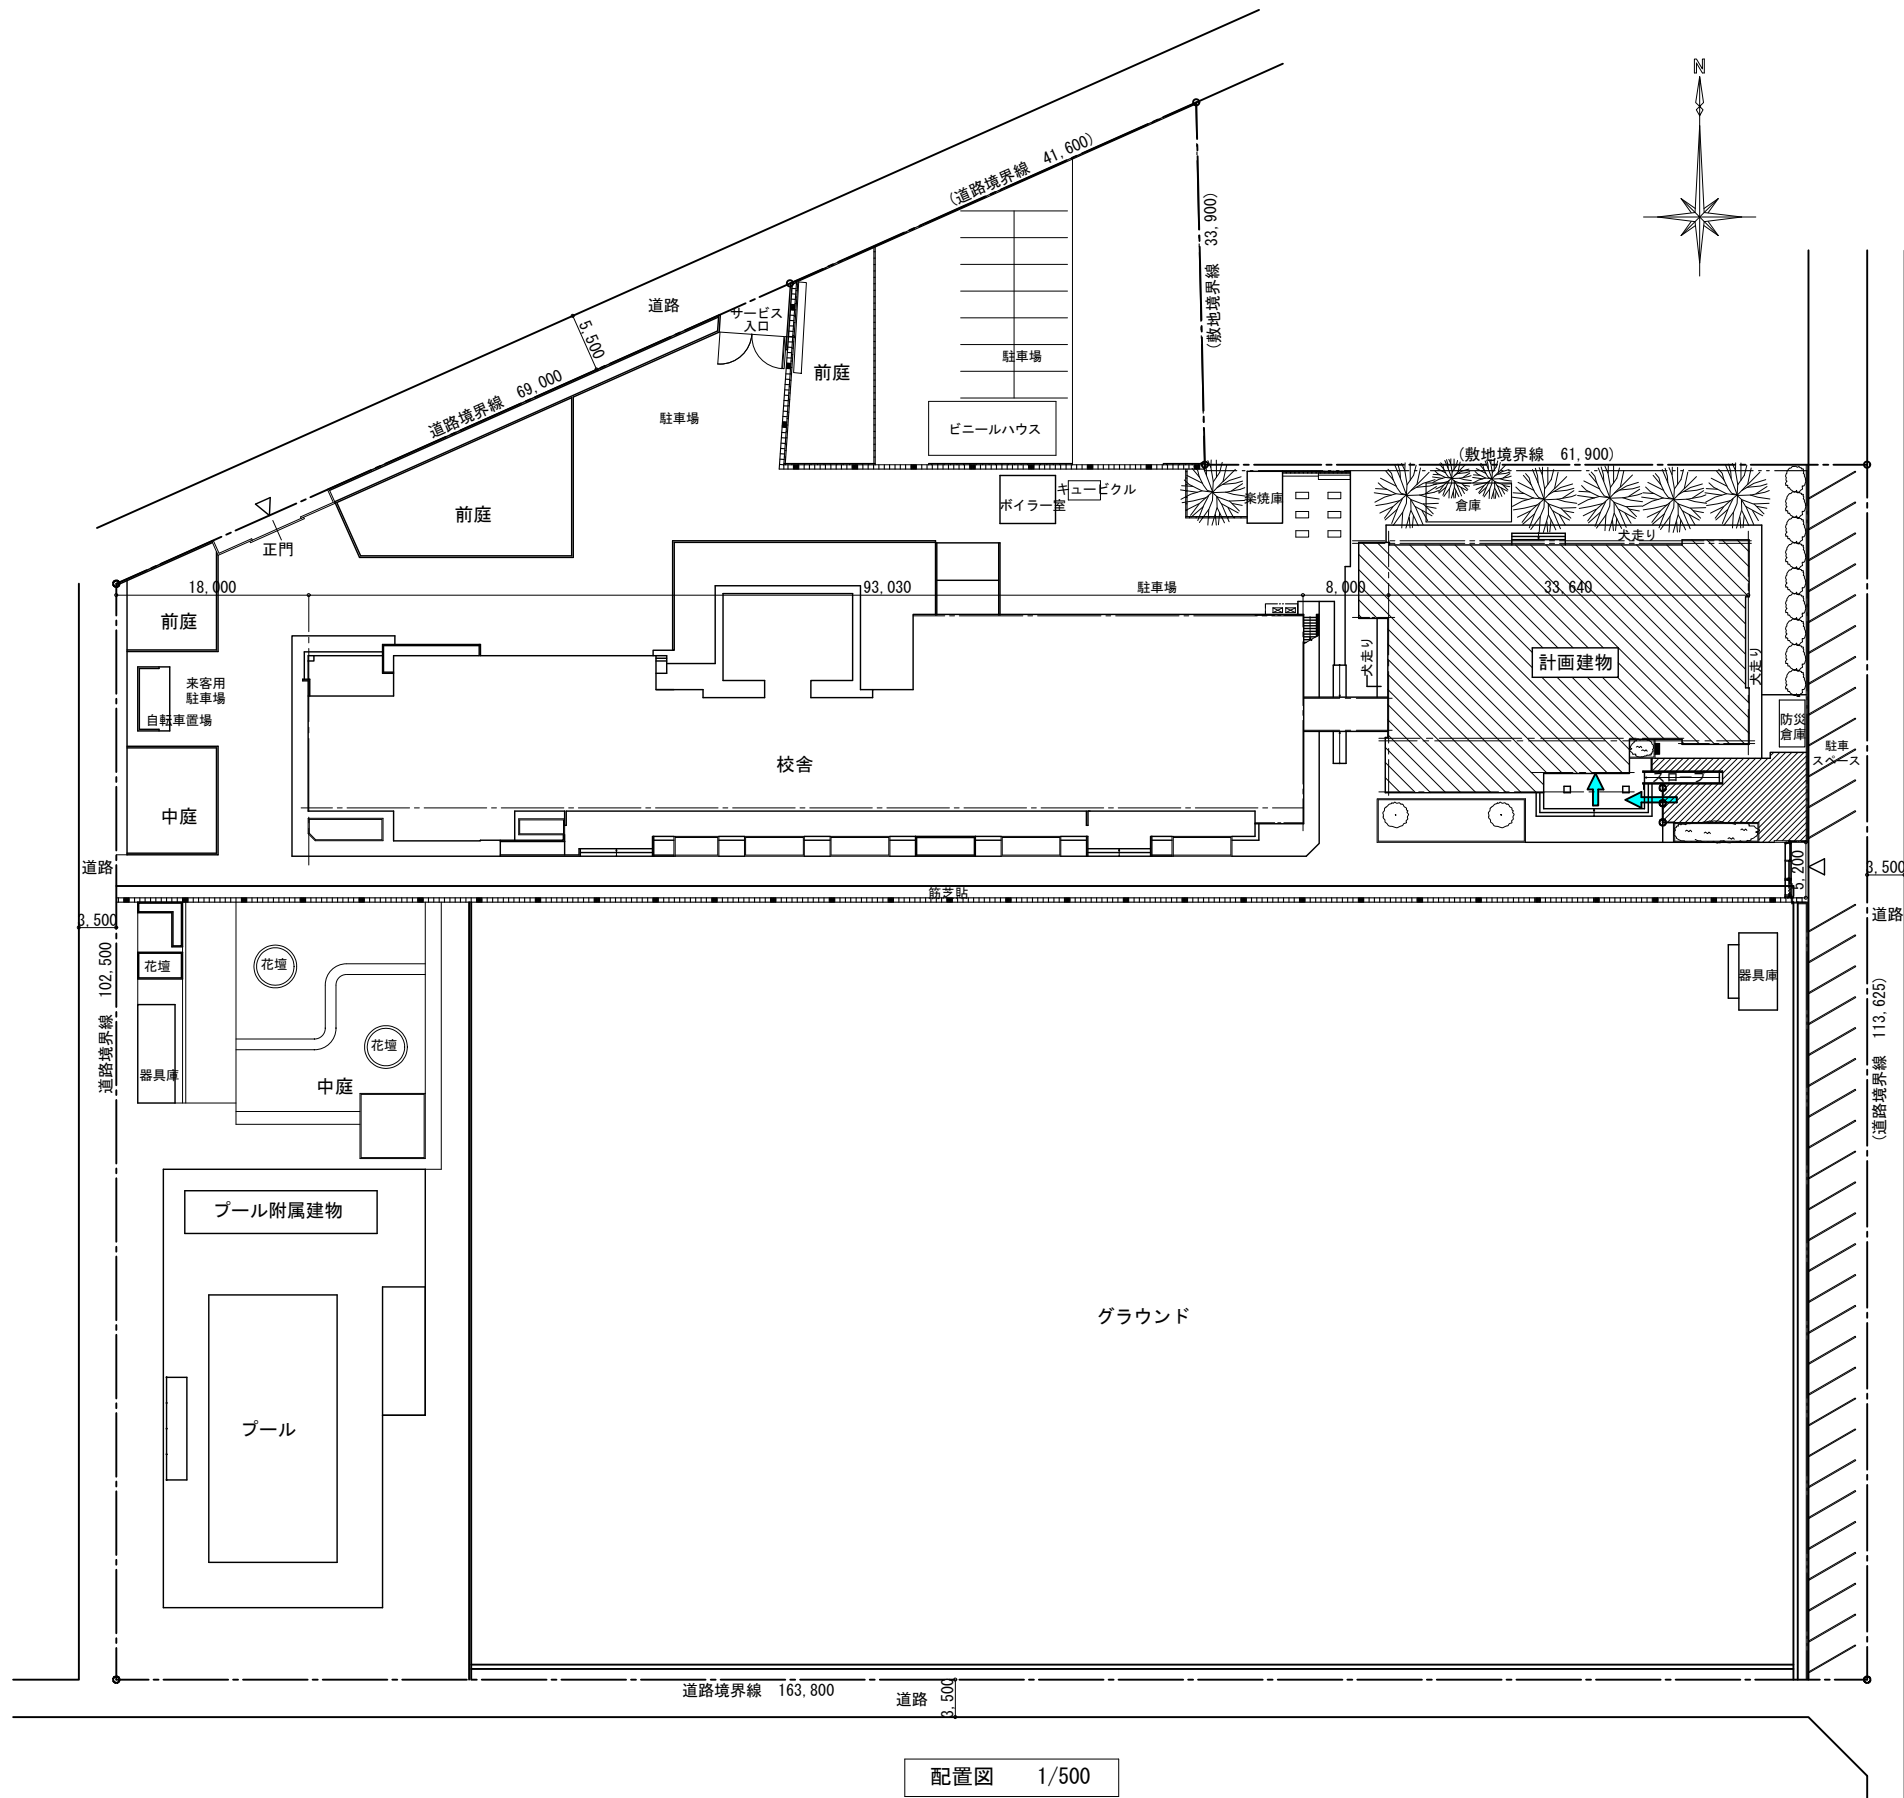

工事用作業ヤード数量 85.13㎡ (CAD計測)

85.13㎡ (CAD計測) ㎡

カラーコーン・パー 数量 3個 (3.6m)

3.6 m

- 〈凡例〉
- △ 工事車両 出入口
 - ▨ 工事用作業ヤード
 - 進入防止 (カラーコーン・パー)
 - ← 資材搬入経路

配置図 1/500

株式会社 山田建築事務所

YAMADA ARCHITECT OFFICE

一級建築士 191322号 松山忠彦

CHECK	DESIGN	DRAW	


SCALE
A2 : 1/500
A3 : 1/705
DATE
26.09

物件名 海西小学校体育館空調設備設置工事

図面名 配置図 共通仮設図

SHEET NO.

A-02

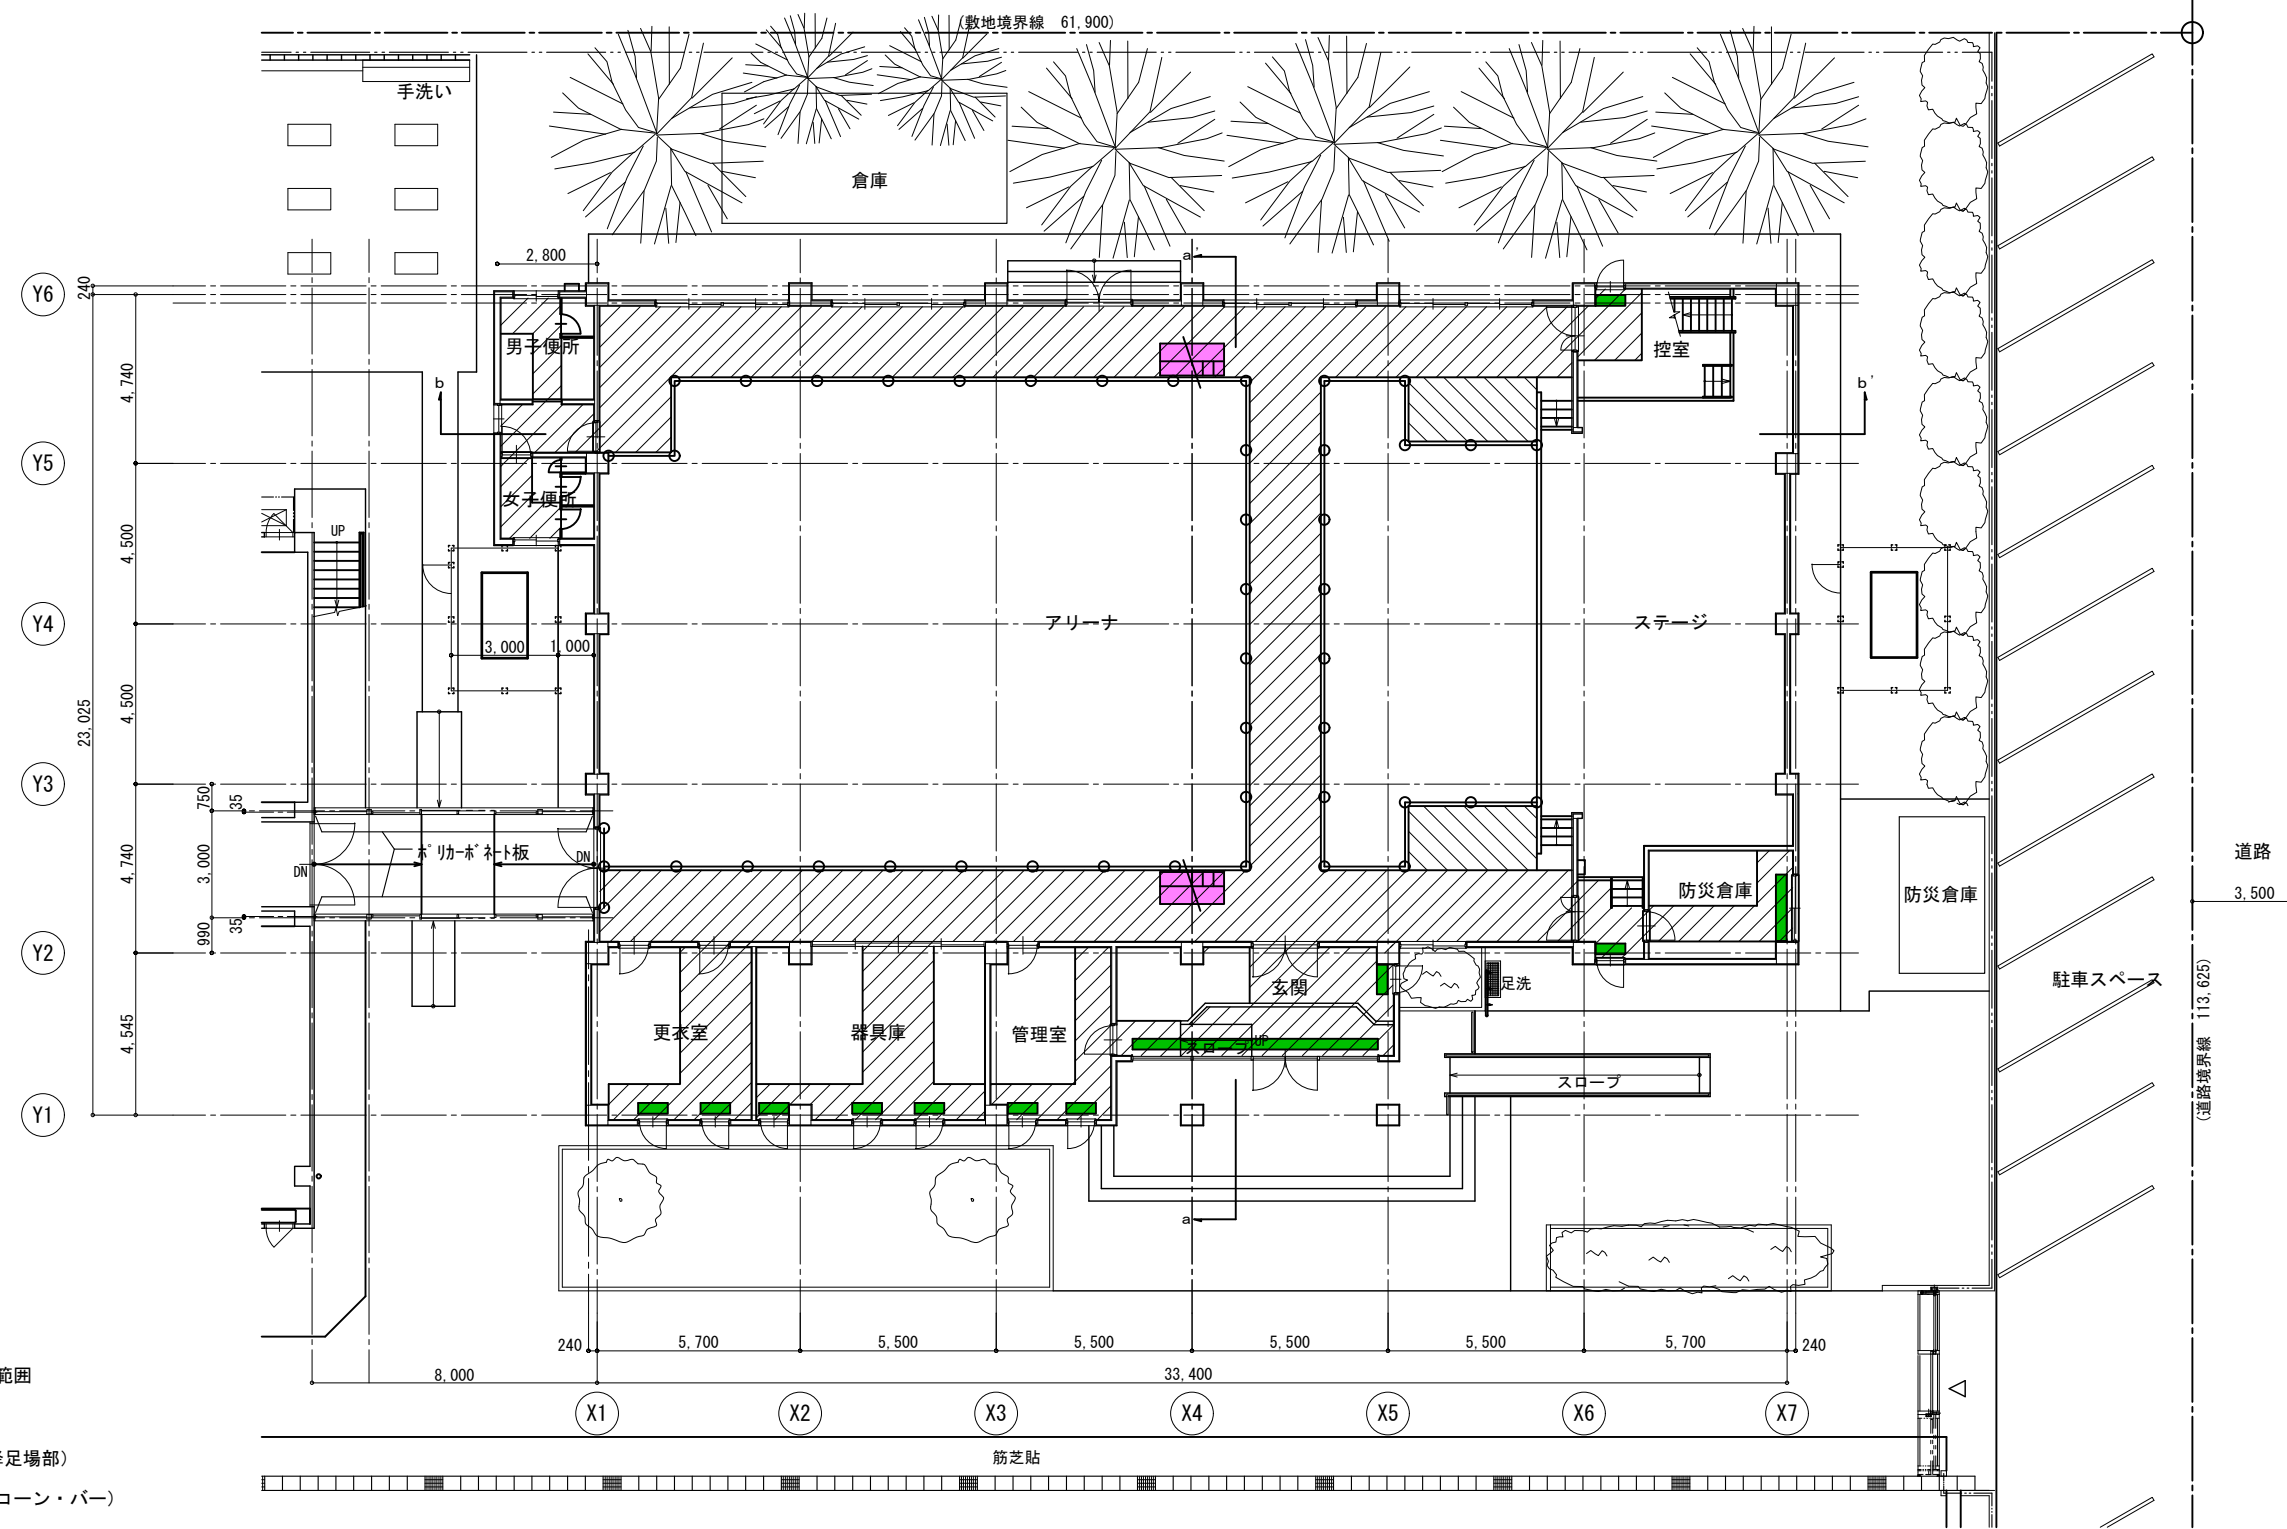

- 凡 例
- 資材置き場等養生範囲
合板5.5下地
 - 養生範囲を示す
合板5.5下地 (昇降足場部)
 - 進入防止 (カラーコーン・パー)
 - 脚立足場を示す
 - 昇降足場を示す

1階平面図 1/150


株式会社 山田建築事務所

YAMADA ARCHITECT OFFICE 一級建築士 191322号 松山忠彦


CHECK	DESIGN	DRAW	SCALE
			A2 : 1/150 A3 : 1/211
			DATE '26.09

物件名 海西小学校体育館飛散防止フィルム設置工事
図面名 1階平面図 仮設計画図

SHEET NO.
A-03

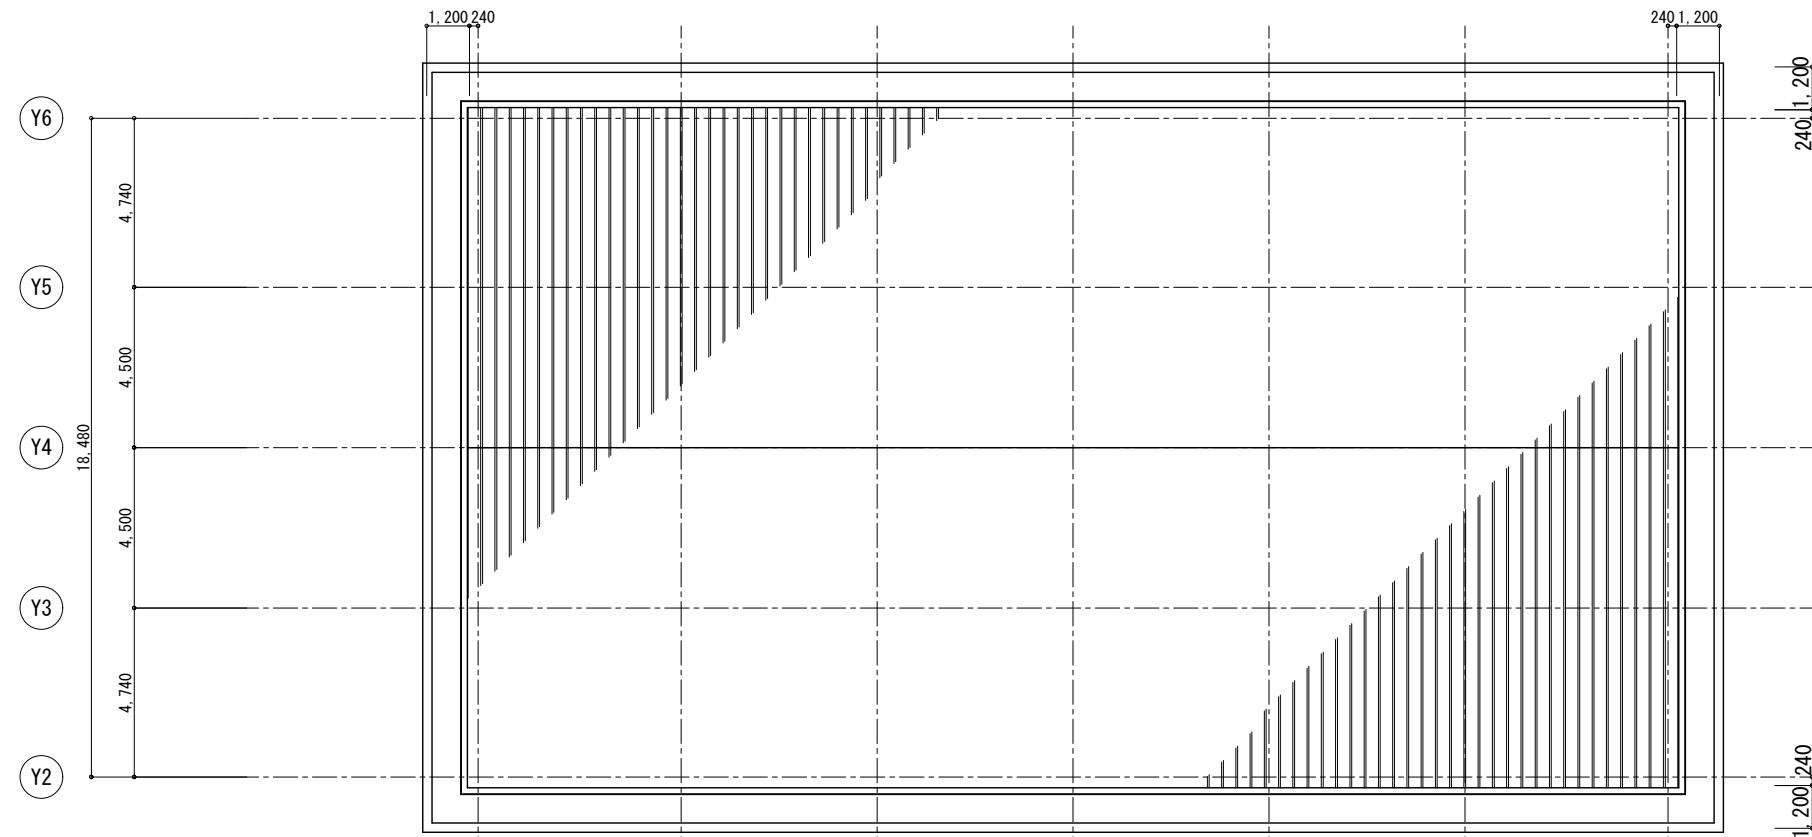

屋根伏図 1/150

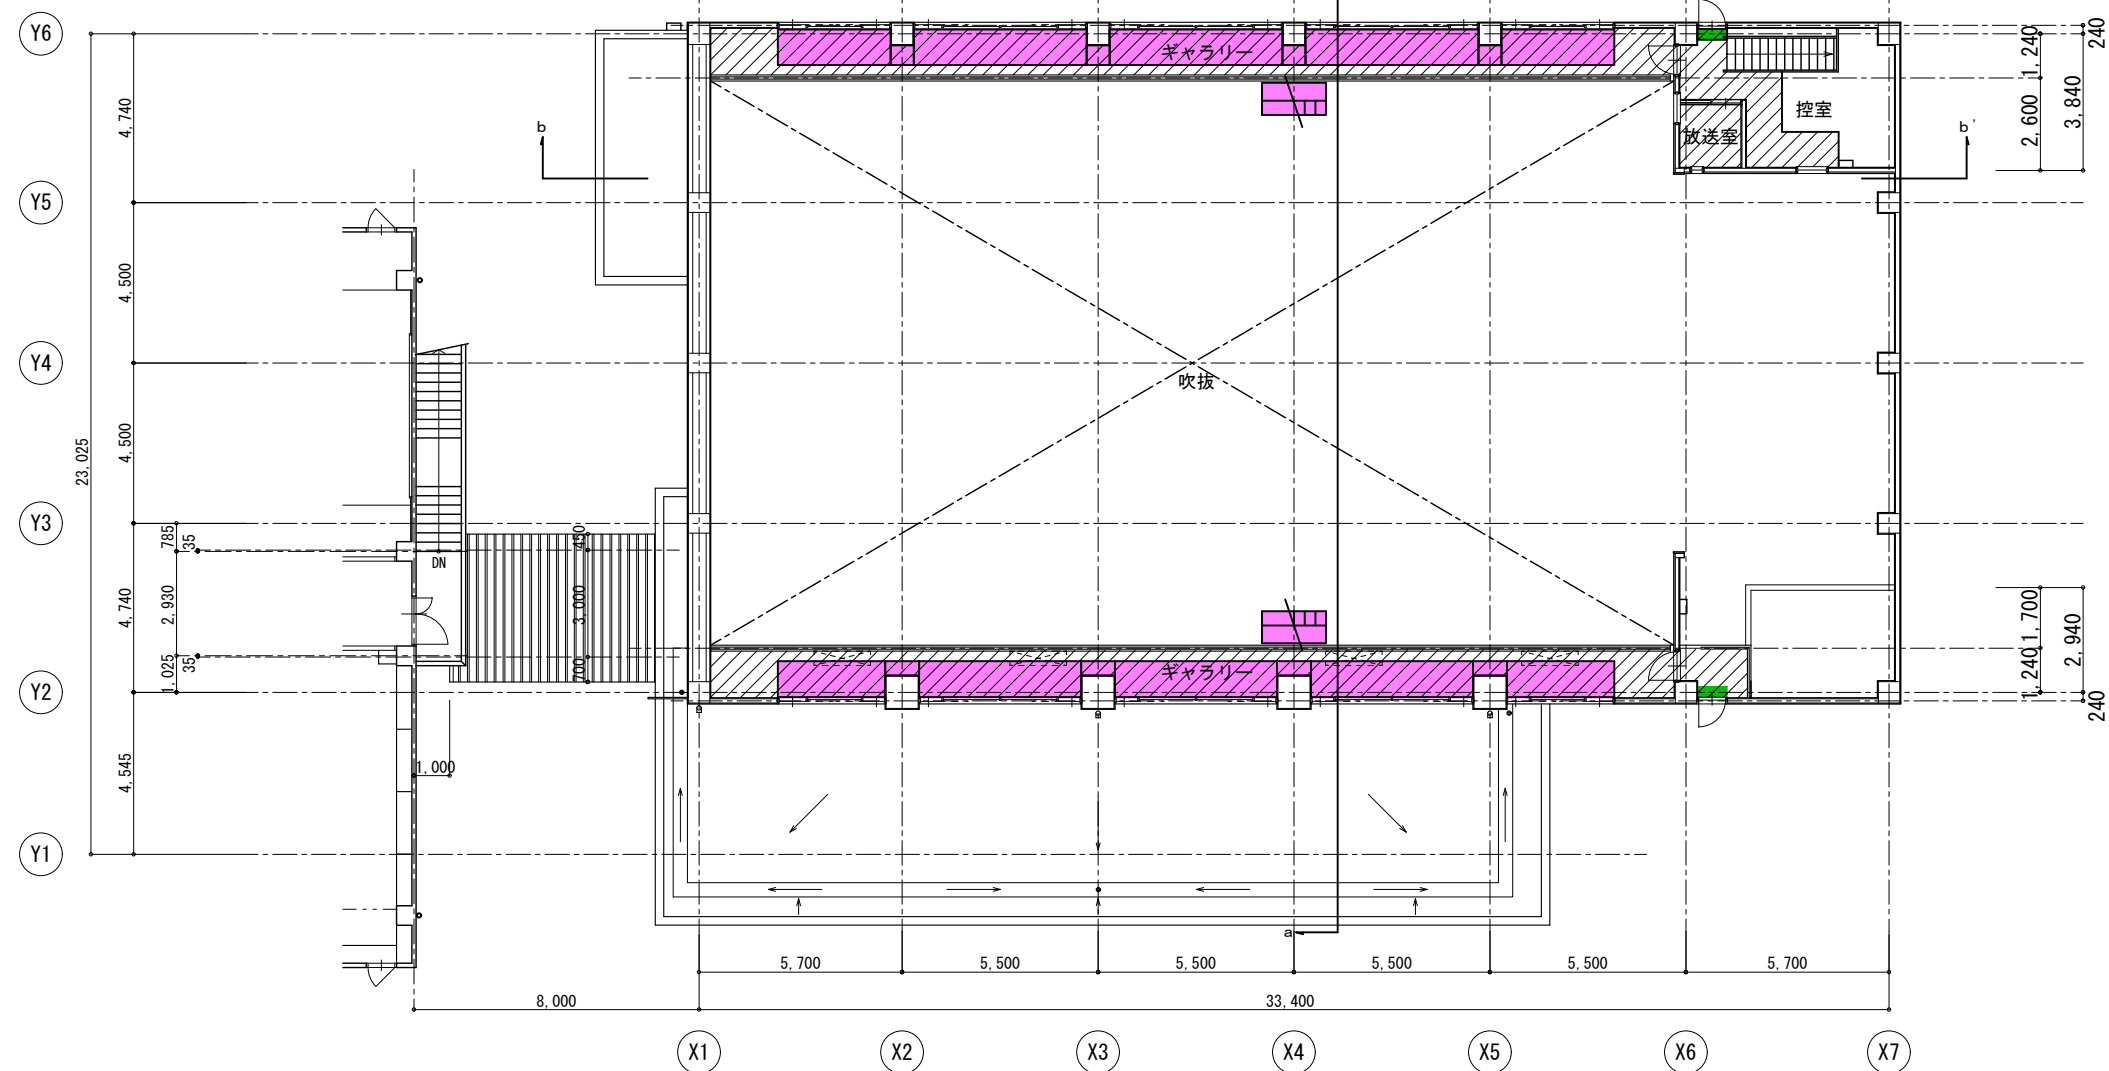

2階平面図 1/150

- 凡 例
- 養生範囲を示す
 - 昇降足場を示す
 - 内部足場を示す
 - 脚立足場を示す

株式会社 山田建築事務所

YAMADA ARCHITECT OFFICE

一級建築士 191322号 松山忠彦

CHECK	DESIGN	DRAW

SCALE
A2 : 1/150
A3 : 1/211
DATE
'26.09

物件名 海西小学校体育館飛散防止フィルム設置工事

図面名 2階平面図 仮設計画図 屋根伏図


SHEET NO.

A-04




(X7) (X6) (X5) (X4) (X3) (X2) (X1)

北立面図 1/150

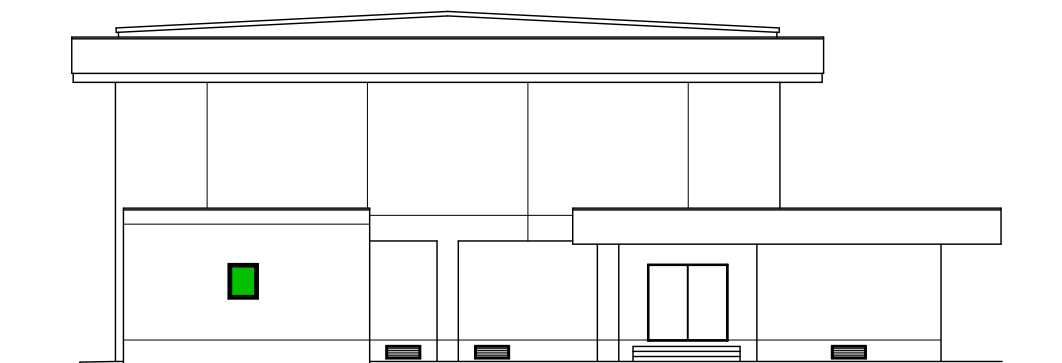


(Y6) (Y5) (Y4) (Y3) (Y2) (Y1)

西立面図 1/150

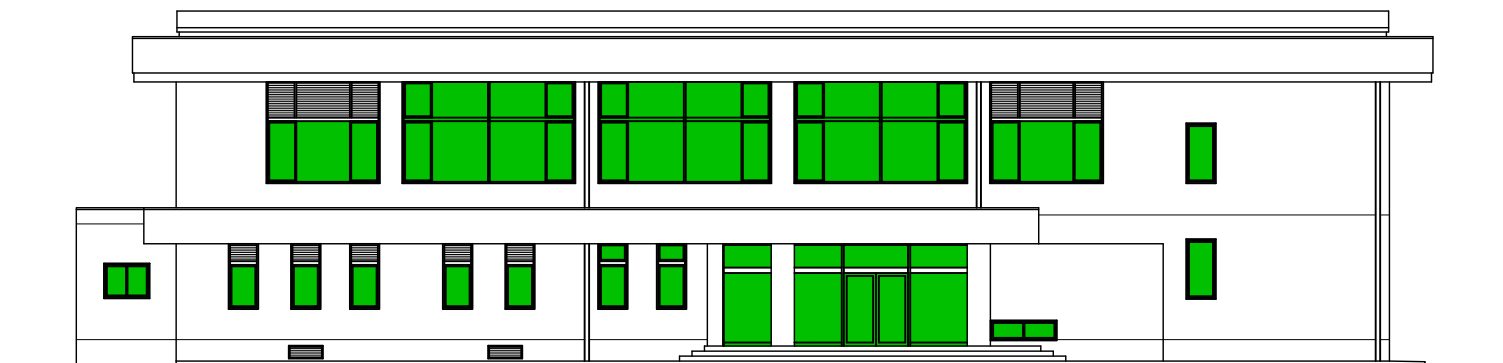

(X1) (X2) (X3) (X4) (X5) (X6) (X7)

南立面図 1/150

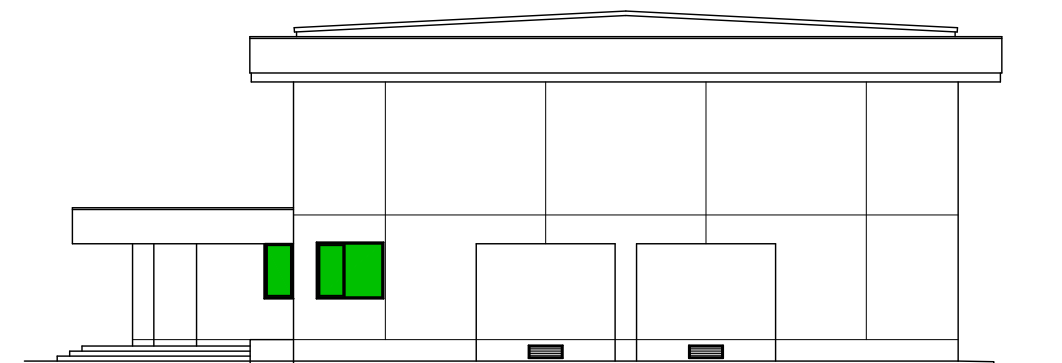

(Y1) (Y2) (Y3) (Y4) (Y5) (Y6)

東立面図 1/150

凡 例



透明ガラスを示す

ガラス最大寸法 : 1.625 × 1.9



株式会社 山田建築事務所

YAMADA ARCHITECT OFFICE

一級建築士 191322号 松山忠彦

CHECK	DESIGN	DRAW


SCALE
A2 : 1/150
A3 : 1/211
DATE
'26.09

物件名 海西小学校体育館飛散防止フィルム設置工事


図面名 立面図

SHEET NO.

A-05

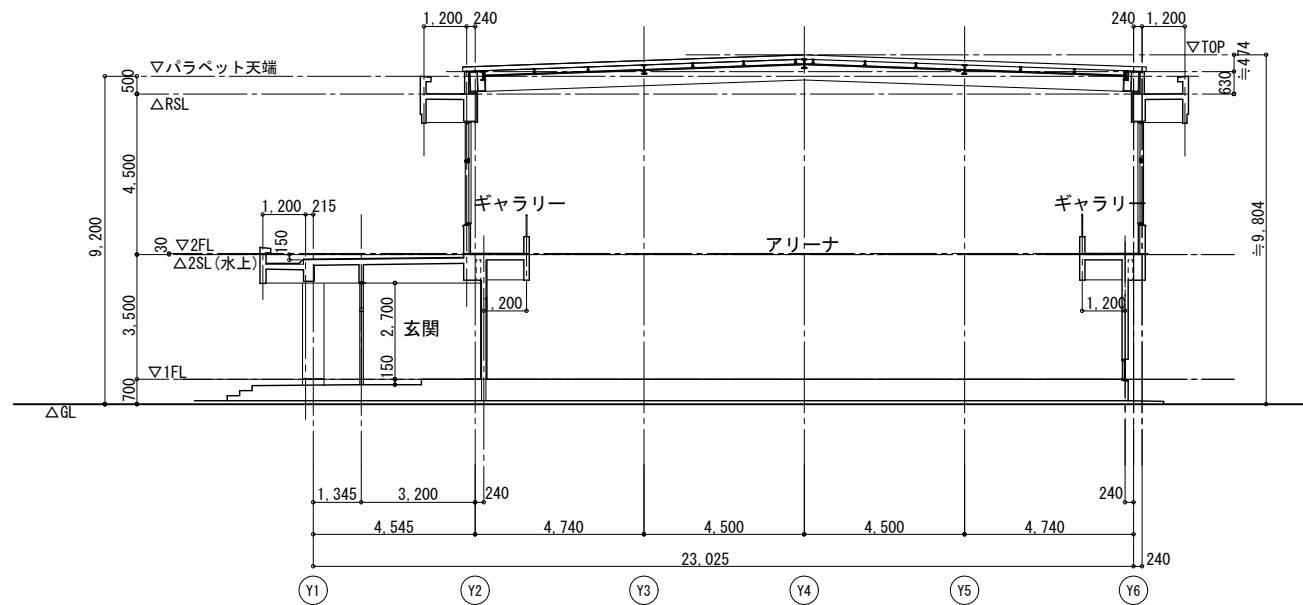

a-a' 断面図 1/150

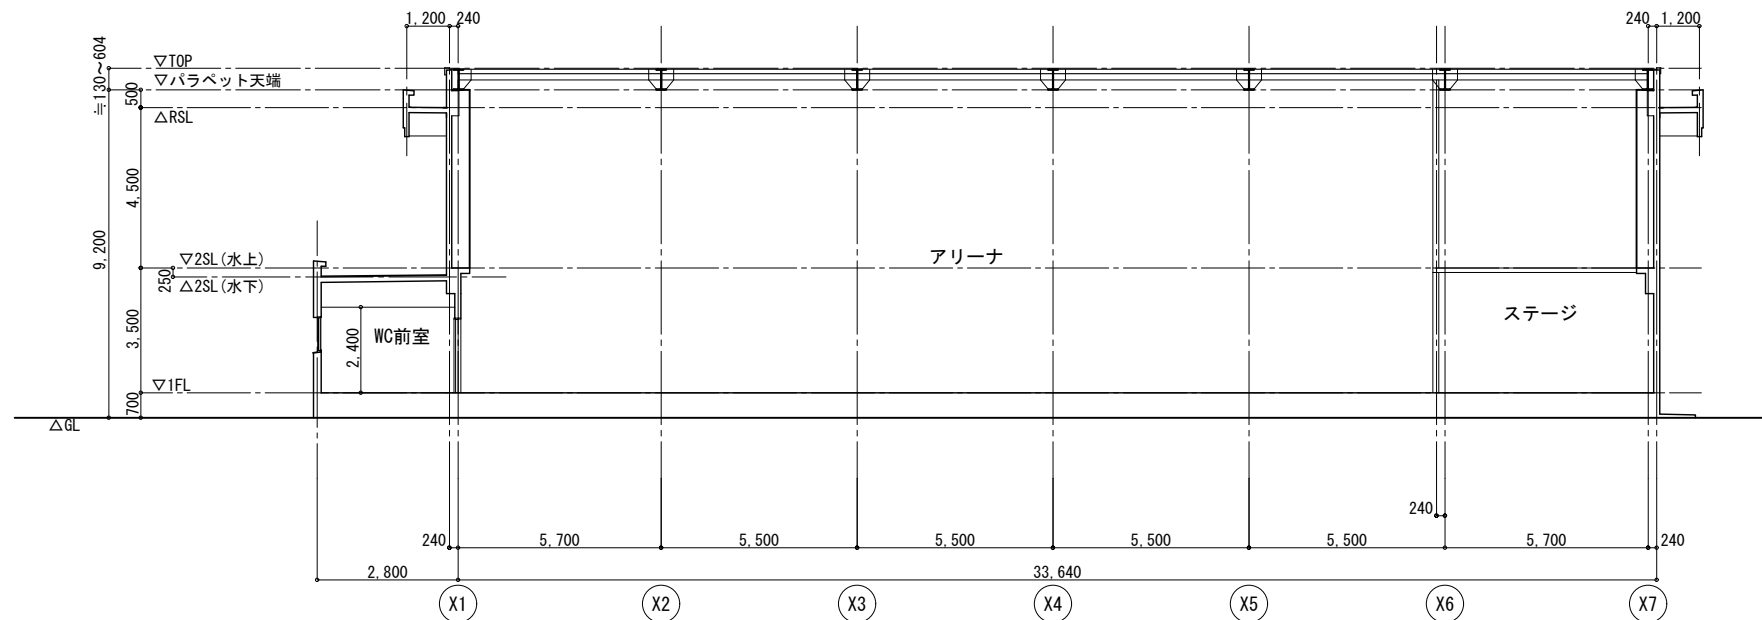

株式会社 山田建築事務所

YAMADA ARCHITECT OFFICE 一級建築士 191322号 松山忠彦



CHECK	DESIGN	DRAW

SCALE
A2 : 1/150 A3 : 1/211
DATE
'26.09


物件名 海西小学校体育館飛散防止フィルム設置工事

図面名 断面図















SHEET NO.
A-06








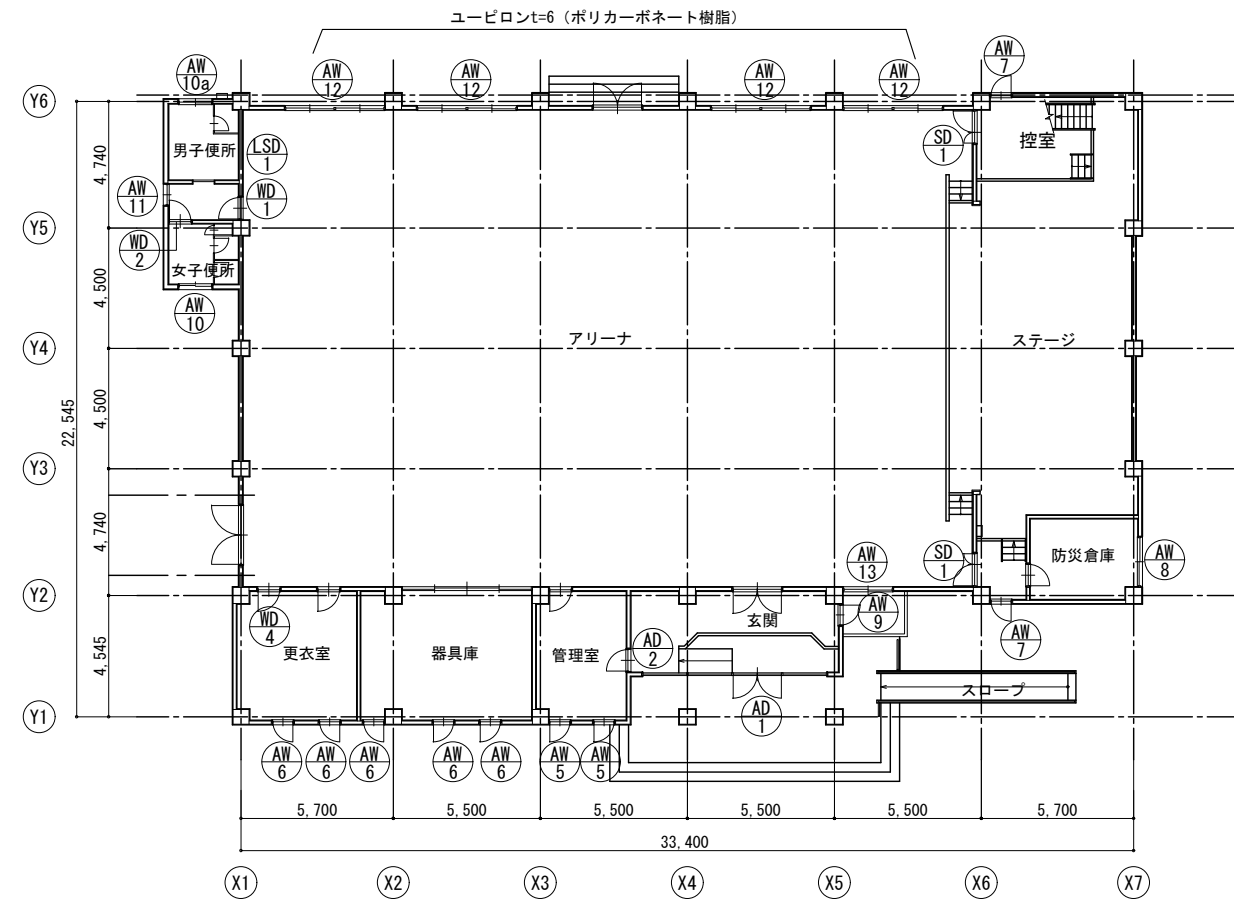
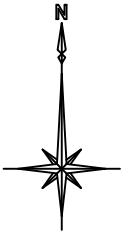



1階建具符号図 1/200

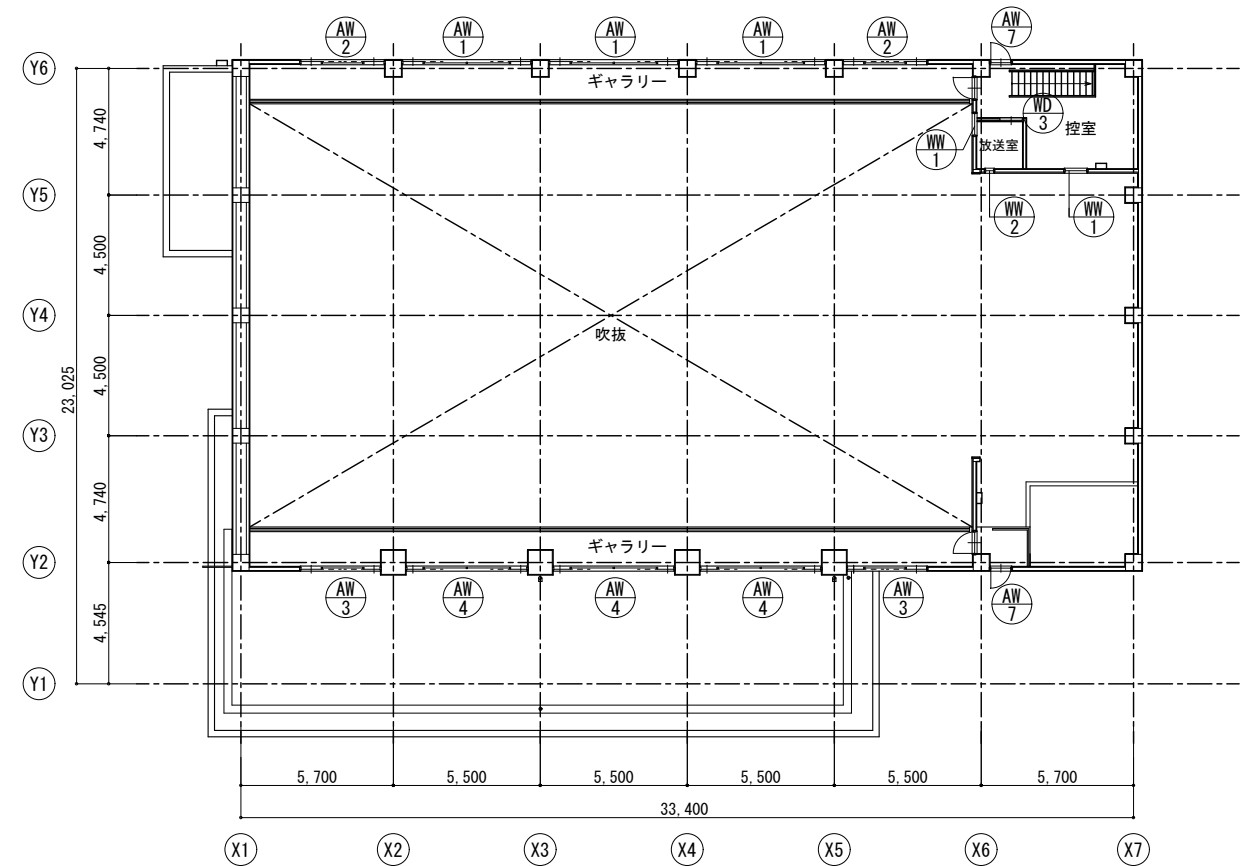

2階建具符号図 1/200

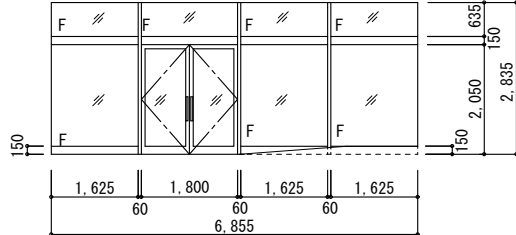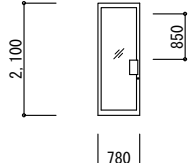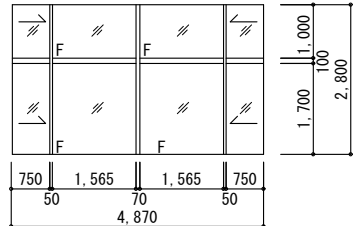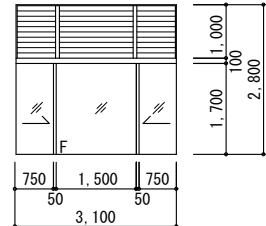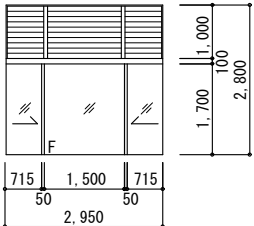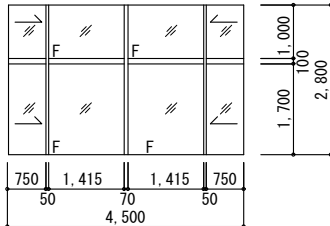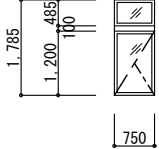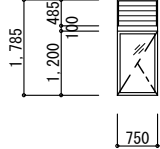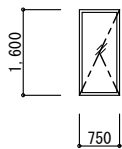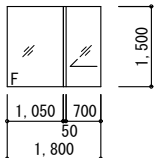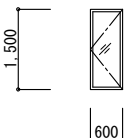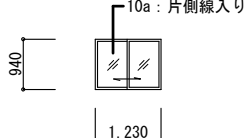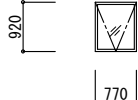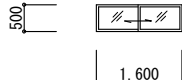符号・室名・数量		1 階玄関	1		1 階管理室	1					体育館上部	3		体育館上部	2										
改 修 内 容	改修	ガラス飛散防止フィルム設置（透明）		改修	ガラス飛散防止フィルム設置（透明）					改修	ガラス飛散防止フィルム設置（透明）		改修	ガラス飛散防止フィルム設置（透明）											
姿 図																									
材質・形式・見込寸法	アルマイト	ランマ・両袖FIX付アルミ製 フロアーヒンジドア	100	アルマイト	アルミ片開き戸	100				アルマイト	両袖片引き 上下中央FIXアルミサッシ	100	アルマイト	上部ガラリ+両袖片引き中央FIXアルミサッシ	100										
ガ ラ ス	ミガキブロンズペーンt=8（熱線吸収板ガラス）			ミガキブロンズペーンt=5（熱線吸収板ガラス）						ミガキユニブロンズt=6.8（線入り板ガラス）			ミガキユニブロンズt=6.8（線入り板ガラス）												
付属金物	フロアヒンジ ユニオンバーハンドルt=25 フランス落し 付属金物一式 鍍錠			付属金物一式 押板 錠前						付属金物一式 水切			付属金物一式 水切												
備 考													防虫網内張ステンレス												
符号・室名・数量		体育館上部	2		体育館上部	3		1F管理室	2		1 階器具庫・更衣室	5		ステージ袖	4										
改 修 内 容	改修	ガラス飛散防止フィルム設置（透明）		改修	ガラス飛散防止フィルム設置（透明）		改修	ガラス飛散防止フィルム設置（透明）		改修	ガラス飛散防止フィルム設置（透明）		改修	ガラス飛散防止フィルム設置（透明）											
姿 図																									
材質・形式・見込寸法	アルマイト	上部ガラリ+両袖片引き中央FIXアルミサッシ	100	アルマイト	両袖片引き 上下中央FIXアルミサッシ	100	アルマイト	ランマ外倒し排煙窓+アルミ縦じり出し窓	70	アルマイト	ランマガラリ+アルミ縦じり出し窓	70	アルマイト	アルミ縦じり出し窓	70										
ガ ラ ス	PWt=6.8			PWt=6.8			ミガキブロンズペーンt=5（熱線吸収板ガラス）			ミガキブロンズペーンt=5（熱線吸収板ガラス）			ミガキブロンズペーンt=5（熱線吸収板ガラス）												
付属金物	付属金物一式 水切			付属金物一式 水切			付属金物一式 水切			付属金物一式 水切			付属金物一式 水切												
備 考	防虫網内張ステンレス																								
符号・室名・数量		防災倉庫	1		1 階玄関	1		1 階女子便所・男子便所	2		便所前室	1		1 階アリーナ	1										
改 修 内 容	改修	ガラス飛散防止フィルム設置（透明）		改修	ガラス飛散防止フィルム設置（透明）		改修	ガラス飛散防止フィルム設置（透明）		改修	ガラス飛散防止フィルム設置（透明）		改修	ガラス飛散防止フィルム設置（透明）											
姿 図																									
材質・形式・見込寸法	アルマイト	袖片引き FIXアルミサッシ	70	アルマイト	外開きアルミサッシ	70	アルマイト	引違いアルミサッシ	70	アルマイト	外開きアルミサッシ	70	アルマイト	引違いアルミサッシ	70										
ガ ラ ス	ミガキブロンズペーンt=5（熱線吸収板ガラス）			熱線吸収フロート板ガラスt=5			ミガキブロンズペーンt=5（熱線吸収板ガラス）			ミガキブロンズペーンt=5（熱線吸収板ガラス）			FLt=5												
付属金物	付属金物一式 水切			付属金物一式 水切			付属金物一式 クレセント 水切			付属金物一式 水切			付属金物一式 クレセント 水切												
備 考																									
※注記			 株式会社 山田建築事務所 YAMADA ARCHITECT OFFICE 一級建築士 191322号 松 山 忠 彦				CHECK	DESIGN	DRAW		SCALE A2 S=1:100 A3 S=1:141		業務名 海西小学校体育館飛散防止フィルム設置工事			SHEET NO. A-08									
												図面名 建具表（1）													

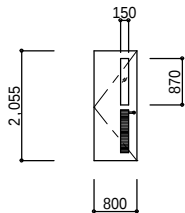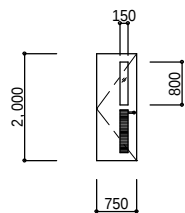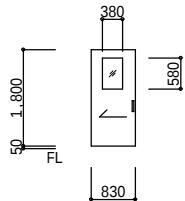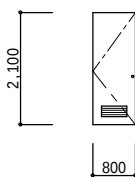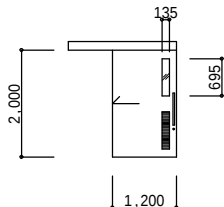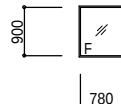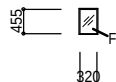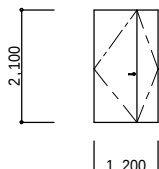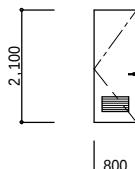符号・室名・数量	WD 1	1階便所前室	1	WD 2	1階女子便所	1	WD 3	2階放送室	1	WD 4	1F更衣室	1					
改 修 内 容	改修	ガラス飛散防止フィルム設置（型板）		改修	ガラス飛散防止フィルム設置（型板）		改修	ガラス飛散防止フィルム設置（透明）		改修	ラッチボルト・握玉撤去 ラッチボルト・レバーハンドル新設						
姿 図																	
材質・形式・見込寸法	ポリ合板	片開き合板フラッシュドア	36	ポリ合板	片開き合板フラッシュドア	36	合板CL	木製引戸	40	合板SOP	木製片開き戸	36					
ガ ラ ス	Ft=4			Ft=4			FLt=5			—							
付属金物	丁番 パーハンドル ドアクローザー			丁番 パーハンドル ドアクローザー			引手 レール			丁番 ドアクローザー 握玉							
備 考										ドアノブが回らない							
符号・室名・数量	LSD 1	1階男子便所	1				WW 1	2階放送室・控室	2	WW 2	2階放送室	1					
改 修 内 容	改修	ガラス飛散防止フィルム設置（型板）					改修	ガラス飛散防止フィルム設置（透明）		改修	ガラス飛散防止フィルム設置（透明）						
姿 図																	
材質・形式・見込寸法	冷間圧延鋼板焼付塗装	片引き半自動ハンガ - ドア	40				合板SOP	木製FIX窓	—	合板SOP	木製FIX窓	—					
ガ ラ ス	Ft=4						FLt=5			FLt=5							
付属金物	引棒・自閉装置・付属金物一式						付属金物一式			付属金物一式							
備 考																	
符号・室名・数量	SD 1	1階控室	2	WD 1	1階更衣室	1											
改 修 内 容	改修	撤去・新設（カバー工法）		改修	撤去・新設（カバー工法）												
姿 図																	
材質・形式・見込寸法	スチールSOP	親子フラッシュドア	100	合板SOP	片開きフラッシュドア	36											
ガ ラ ス	—			—													
付属金物	ヒボットヒンジ ドアチェック フランス落し レバーハンドル 戸当り			丁番 ドアチェック レバーハンドル													
備 考																	
注記			株式会社 山田建築事務所 YAMADA ARCHITECT OFFICE 一級建築士191322号 松山忠彦				CHECK	DESIGN	DRAW		SCALE A2 S=1:100 A3 S=1:141	業務名 海西小学校体育館飛散防止フィルム設置工事	SHEET NO. A-09				
											DATE '26.09	図面名 建具表（2）					

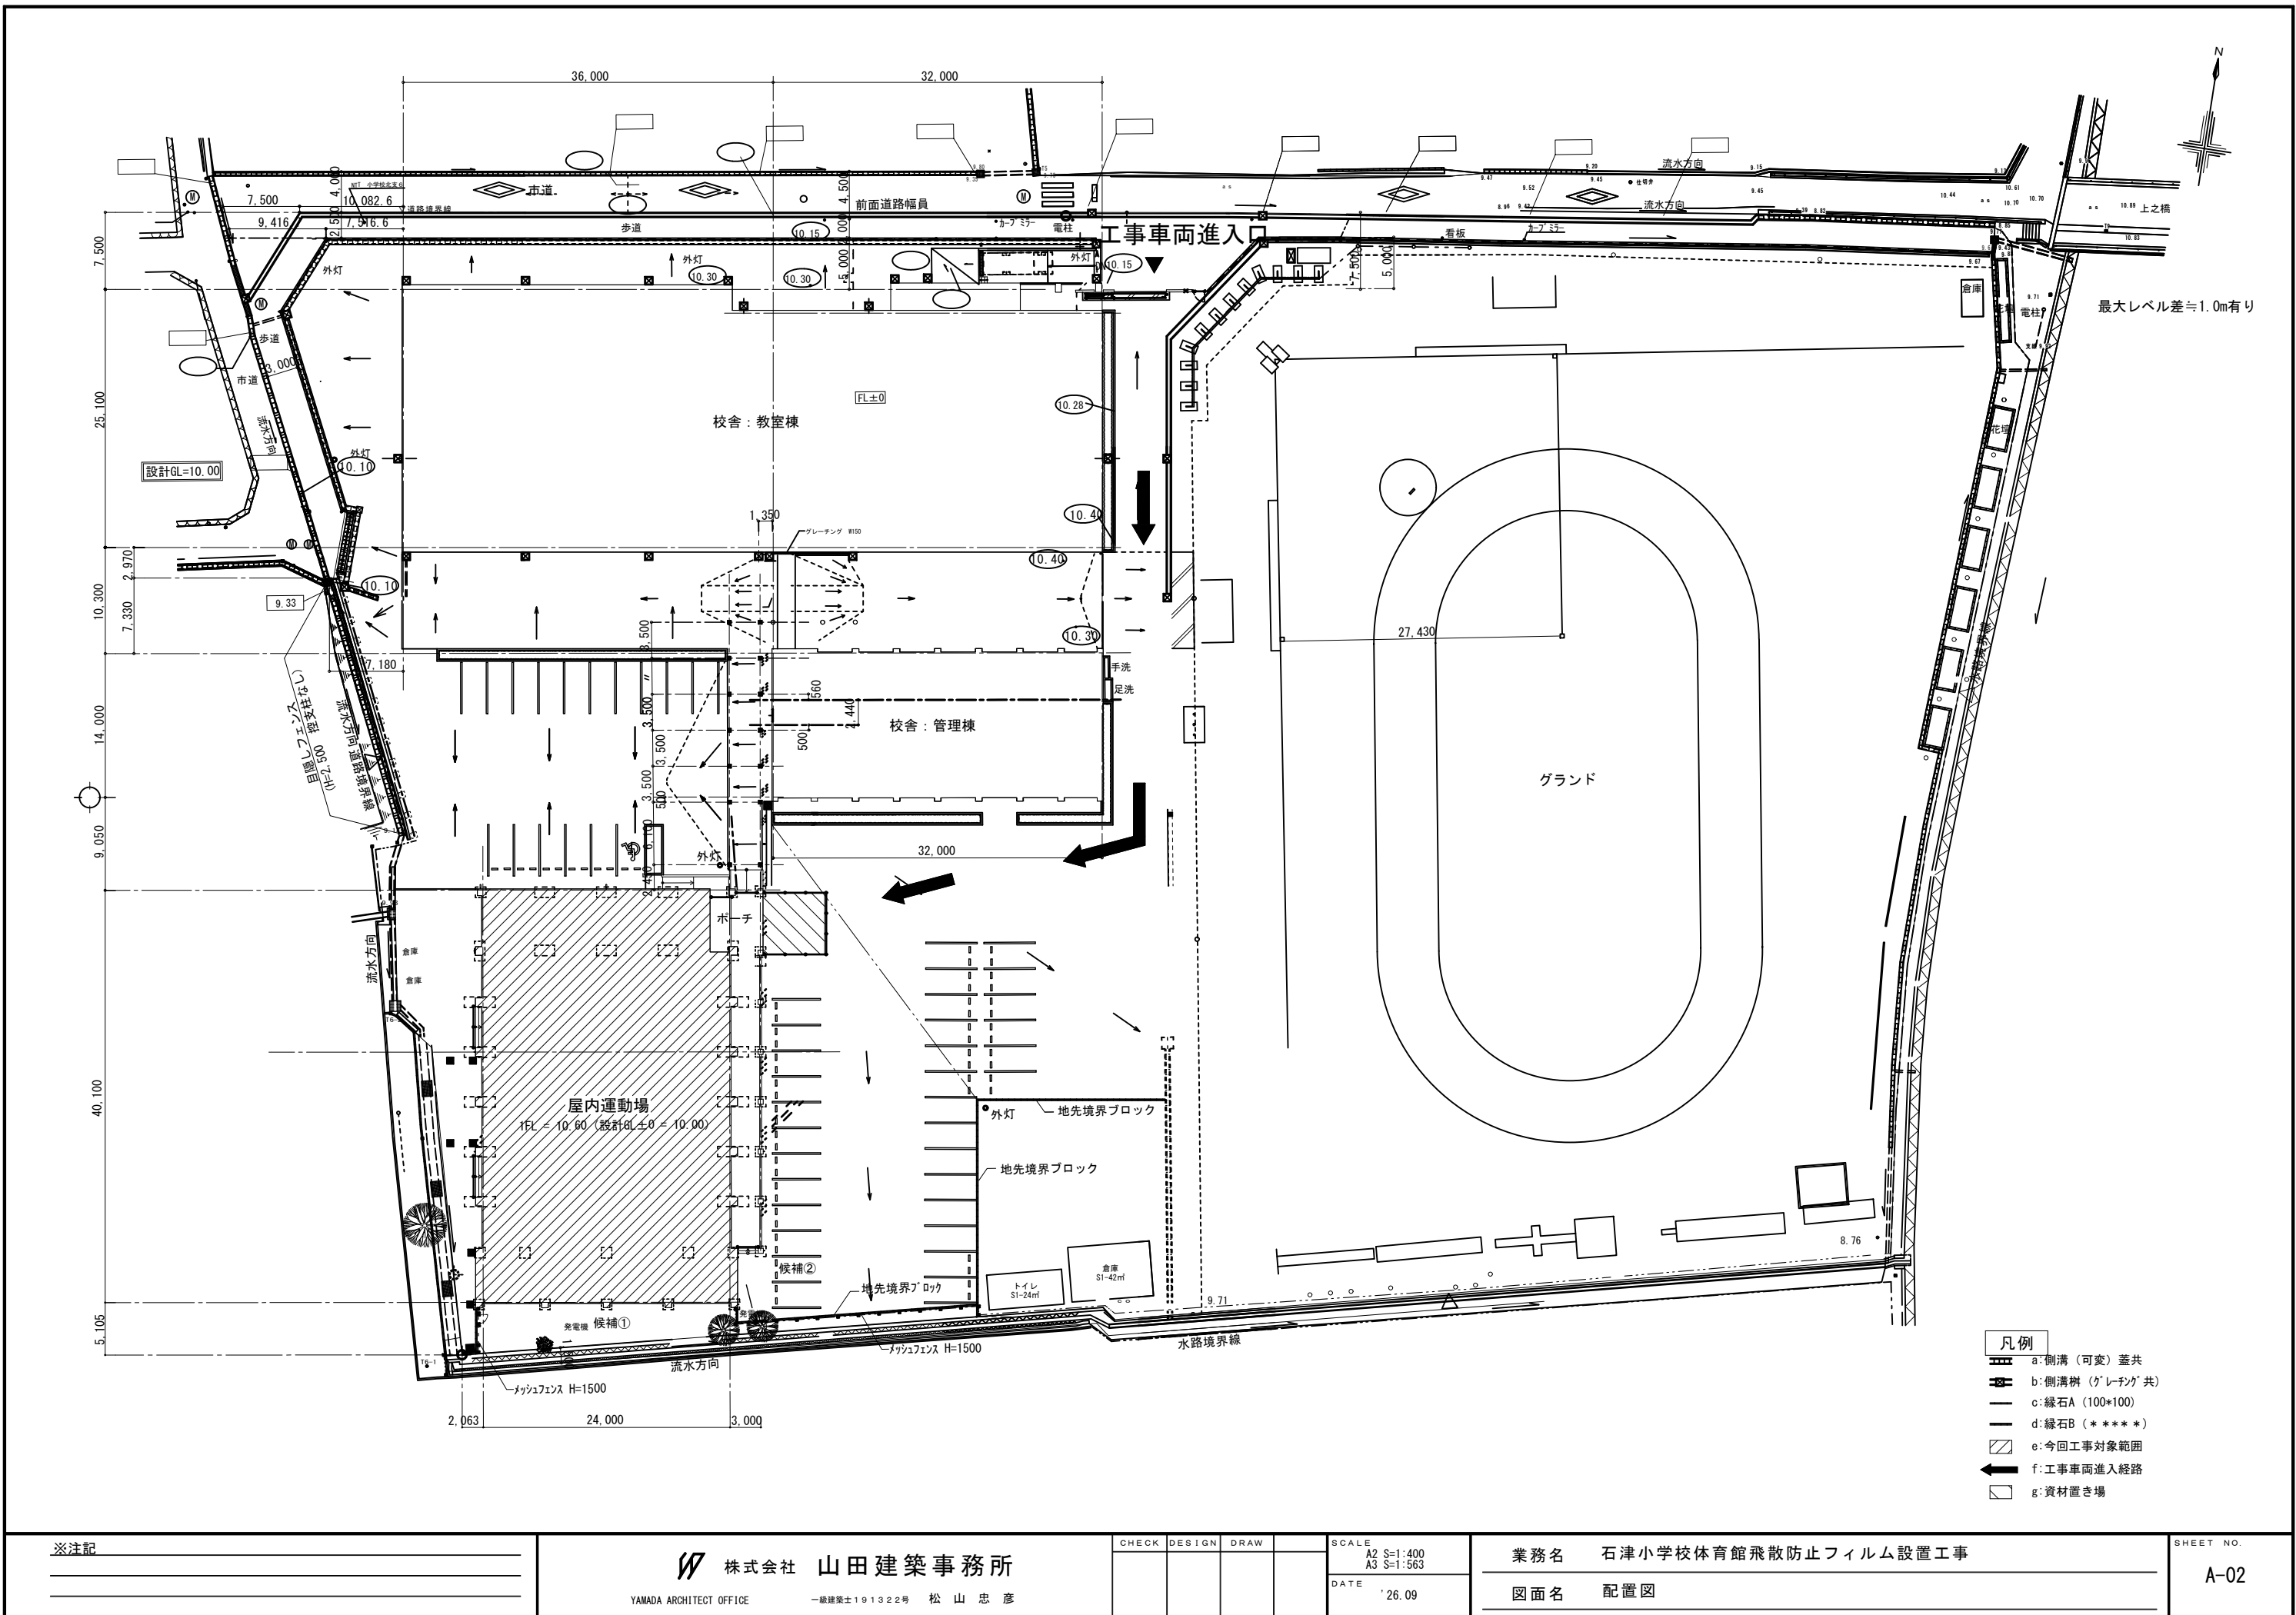

- 凡例
- a: 側溝 (可変) 蓋共
 - b: 側溝樹 (ケレチン) 共
 - c: 縁石A (100*100)
 - d: 縁石B (****)
 - e: 今回工事対象範囲
 - f: 工事車両進入経路
 - g: 資材置き場

※注記



株式会社 山田建築事務所
YAMADA ARCHITECT OFFICE
一級建築士 191322号 松山 忠彦

CHECK	DESIGN	DRAW

SCALE
A2 S=1:400
A3 S=1:563
DATE
'26.09

業務名 石津小学校体育館飛散防止フィルム設置工事
図面名 配置図

SHEET NO.
A-02

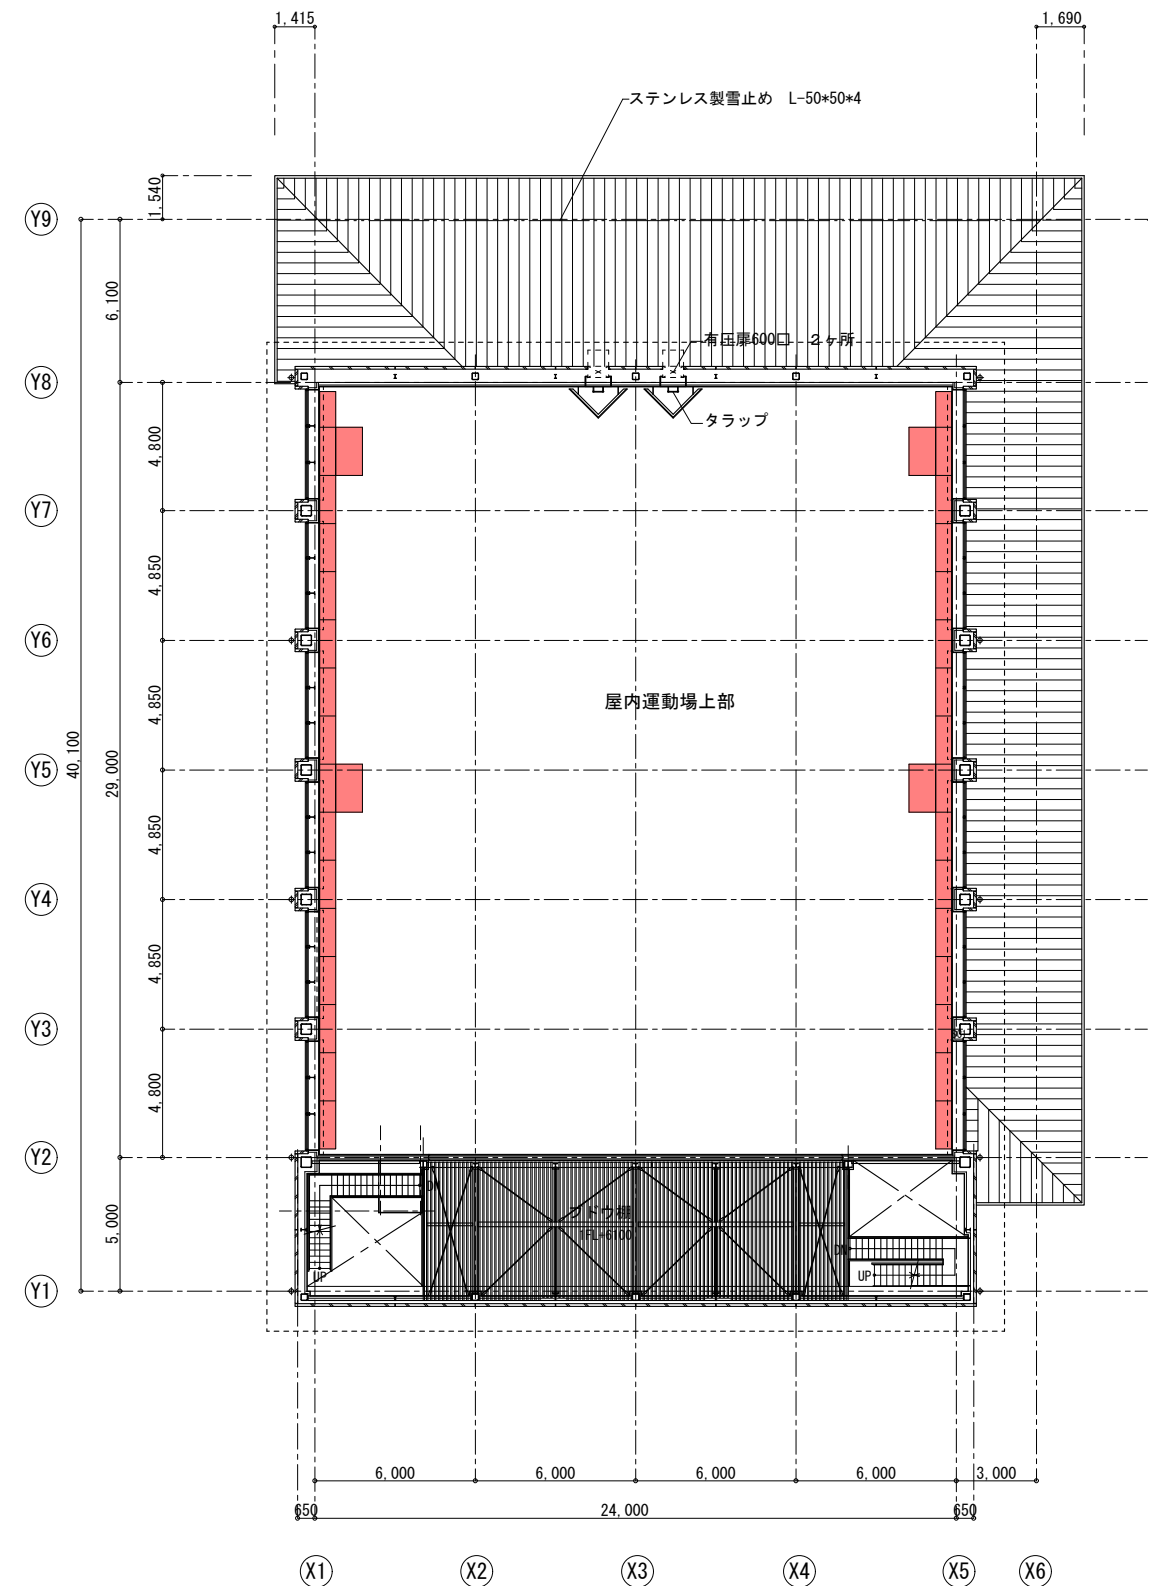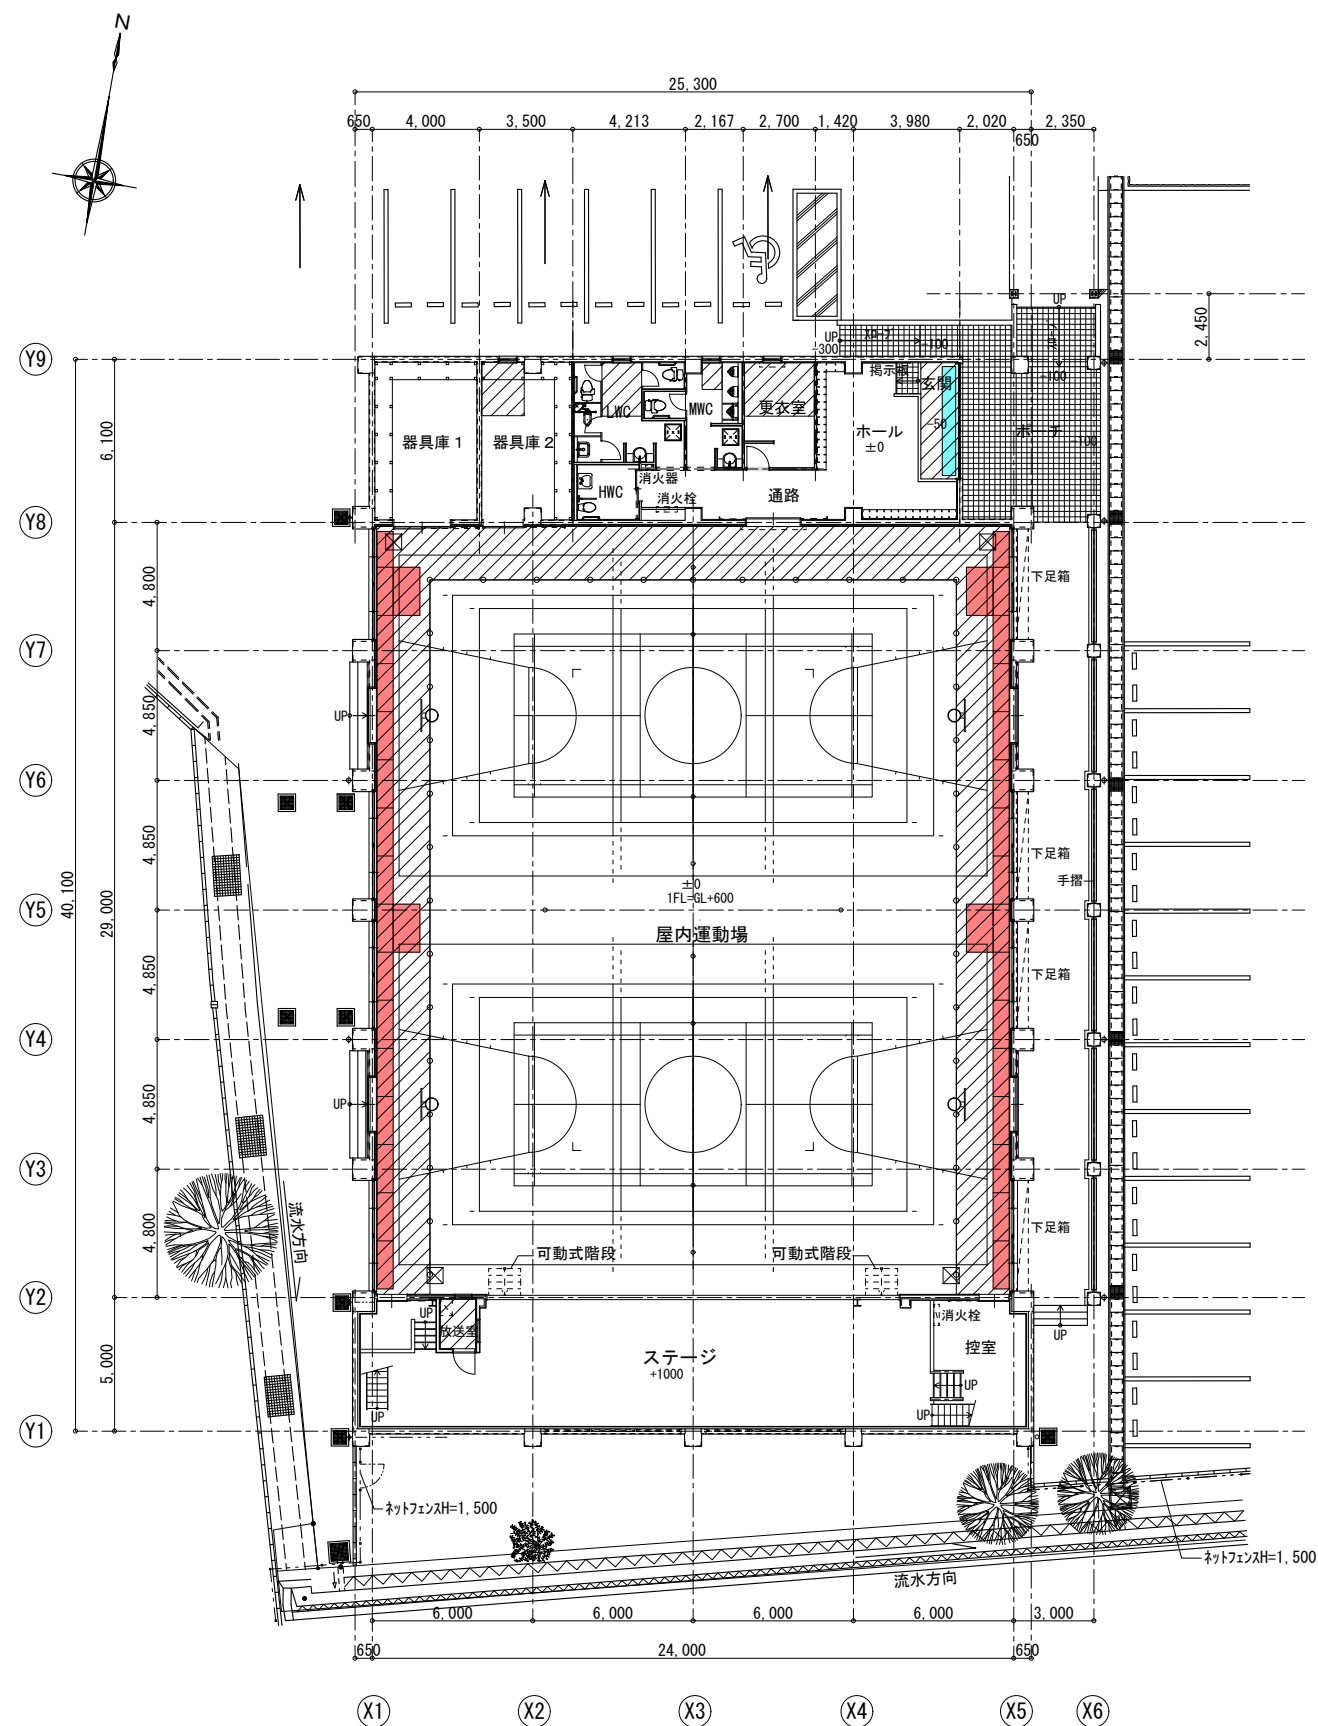

※注記

 株式会社 山田建築事務所
YAMADA ARCHITECT OFFICE 一級建築士 191322号 松山 忠彦


CHECK	DESIGN	DRAW	

SCALE	A2 S=1:200 A3 S=1:282
DATE	'26.09

業務名	石津小学校体育館飛散防止フィルム設置工事
図面名	平面図

SHEET NO.

A-03

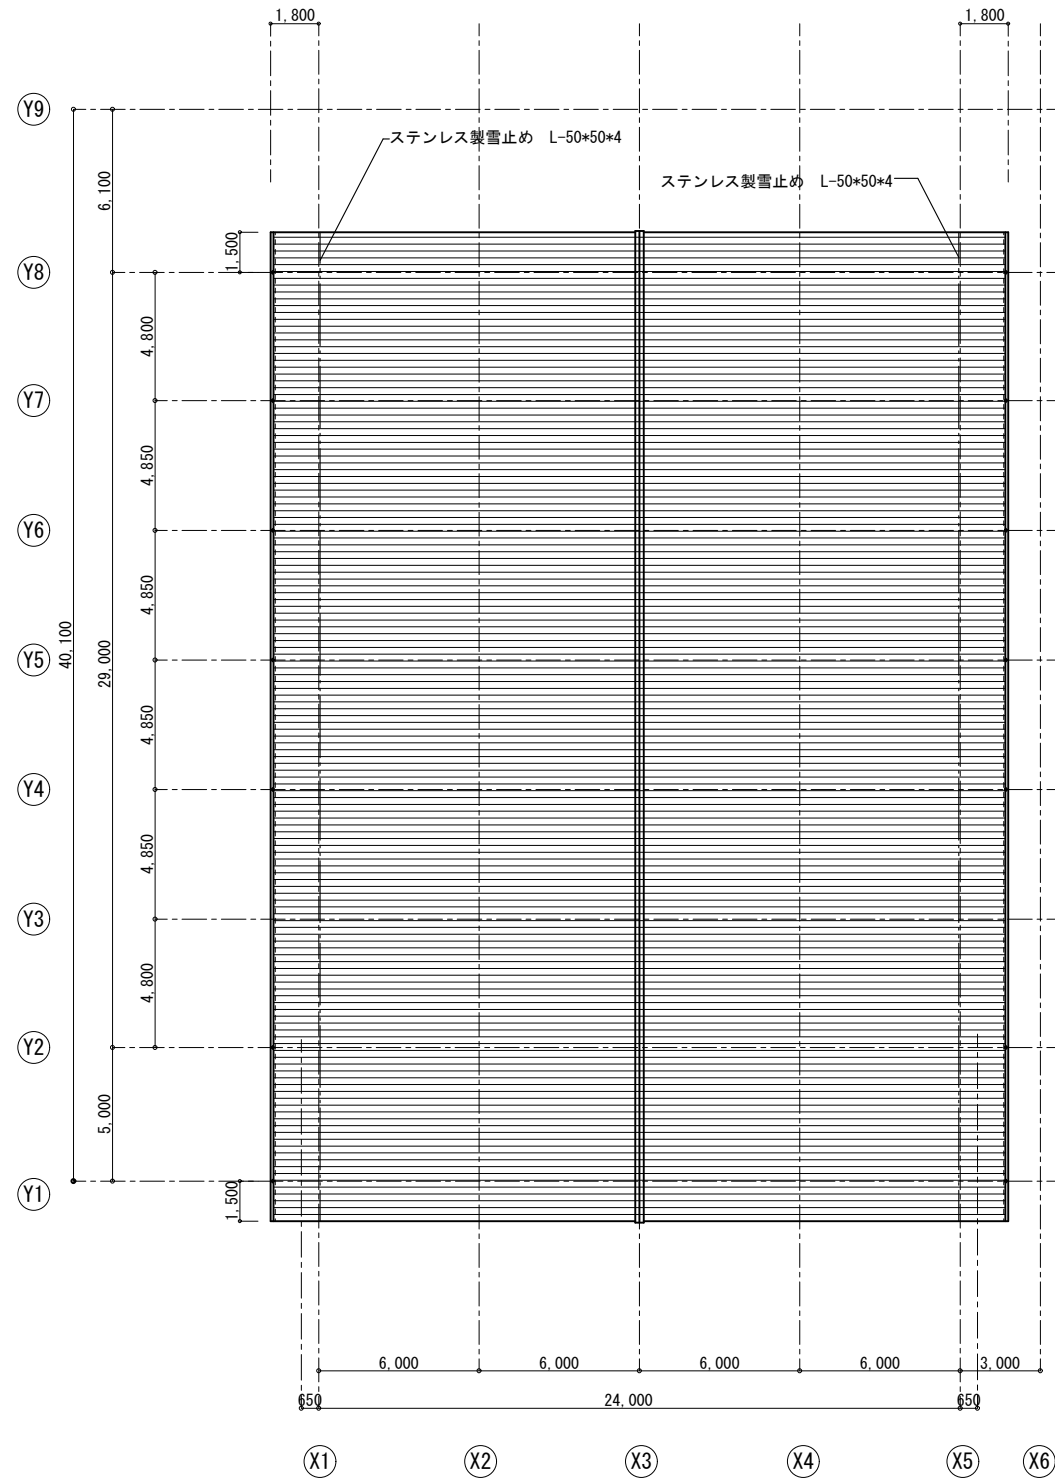

屋根伏図 1/200

※注記

株式会社 山田建築事務所

YAMADA ARCHITECT OFFICE

一級建築士 191322号 松山 忠彦

CHECK	DESIGN	DRAW

SCALE
A2 S=1:200 A3 S=1:282
DATE
'26.09


業務名 石津小学校体育館飛散防止フィルム設置工事

図面名 屋根伏図

SHEET NO.


A-04

※内貼フィルムの種類を示す
型ガラス
透明ガラス

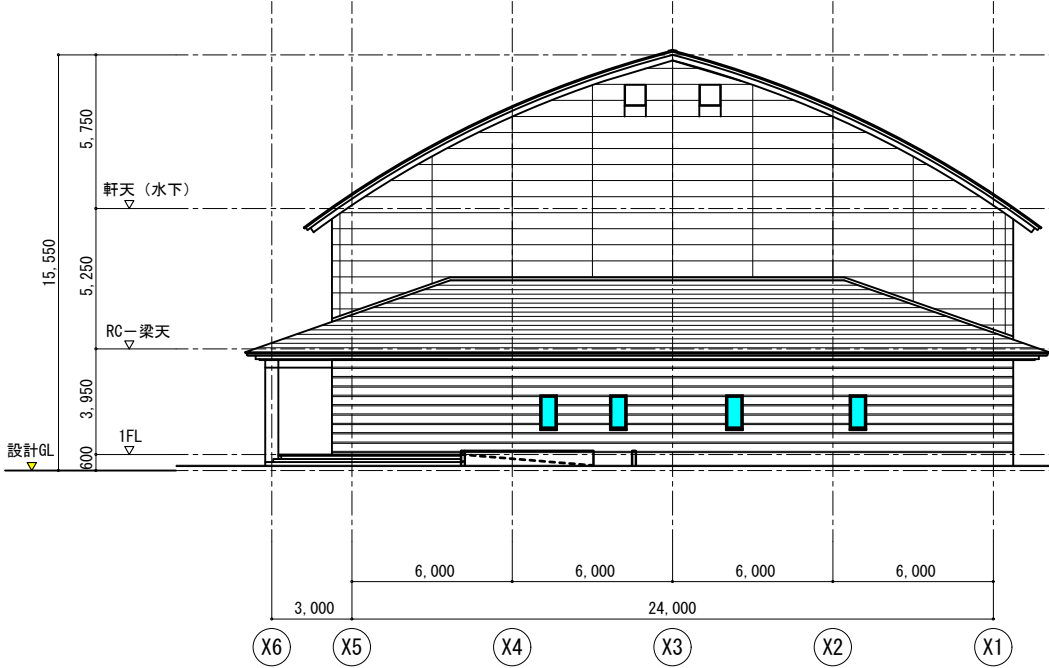


北 立面図 1/200


RC-梁天

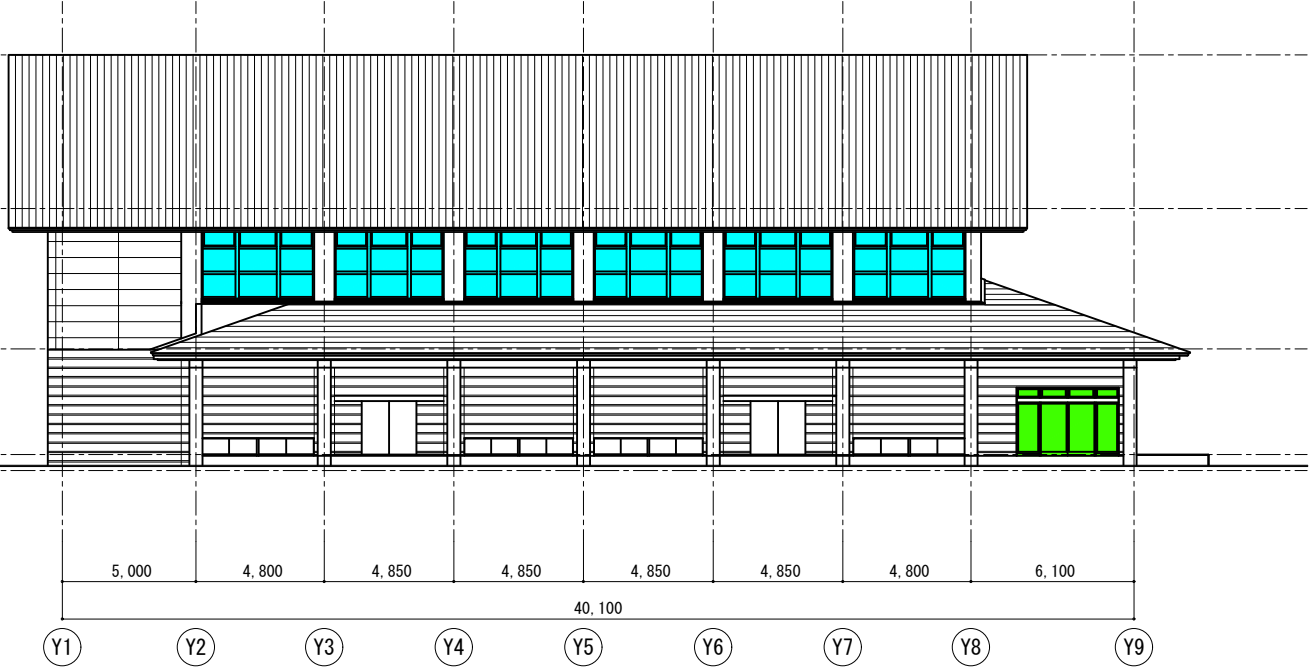

東 立面図 1/200

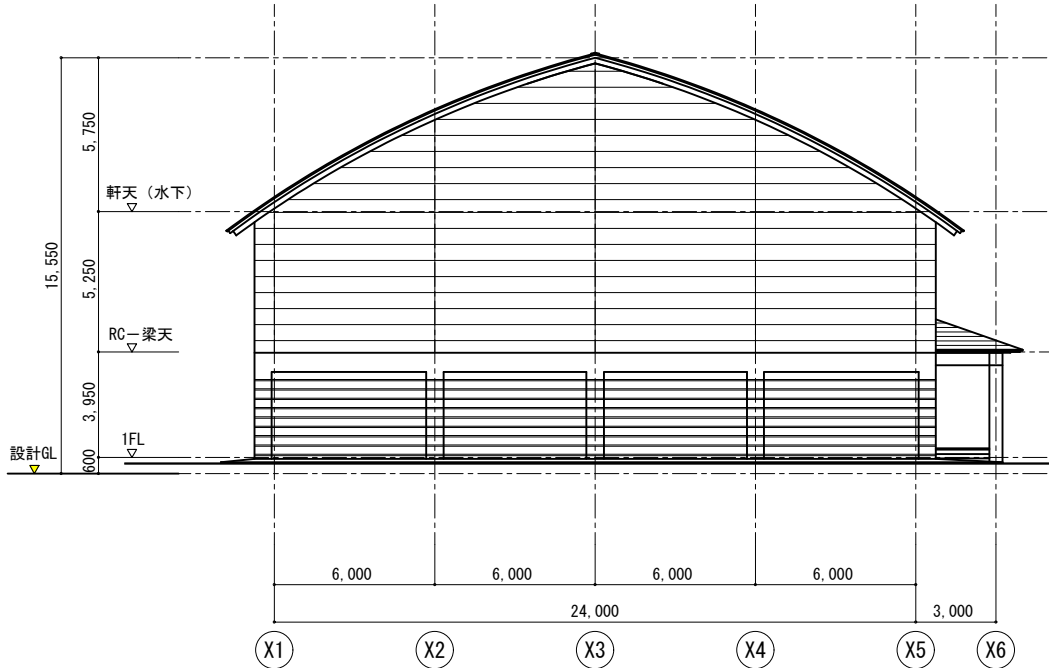

南 立面図 1/200

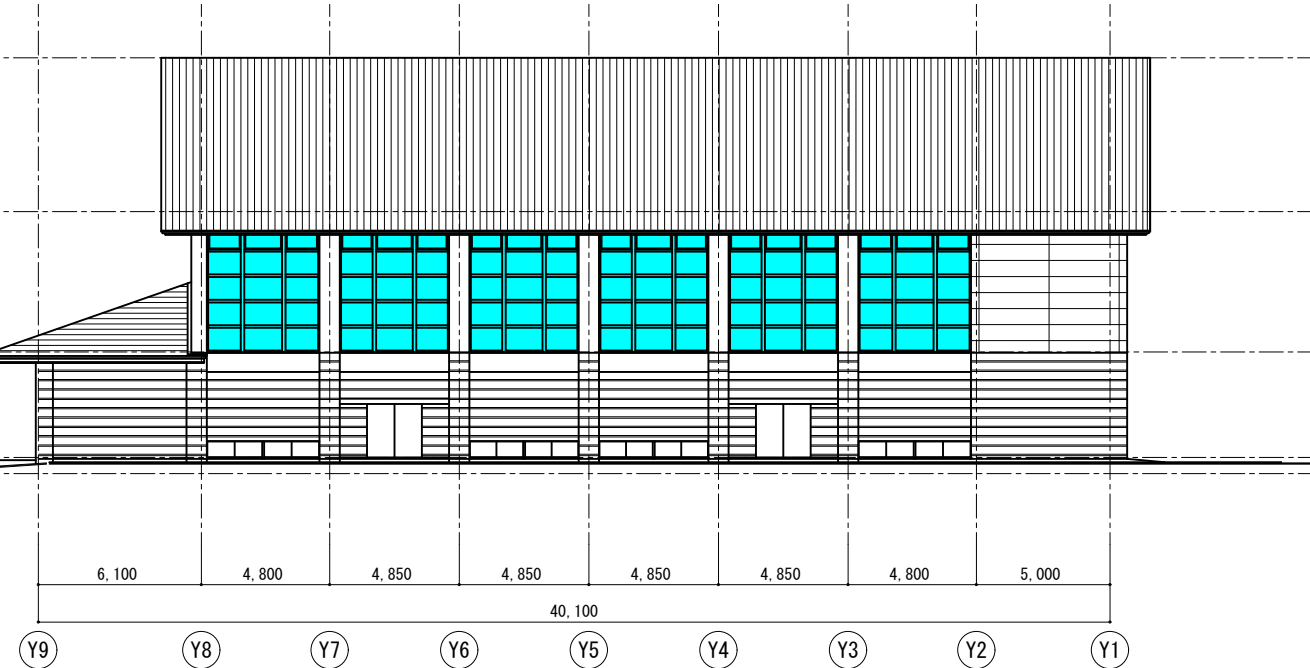

西 立面図 1/200

※注記

株式会社 山田建築事務所

YAMADA ARCHITECT OFFICE

一級建築士 191322号 松山 忠彦

CHECK	DESIGN	DRAW


SCALE
A2 S=1:200
A3 S=1:282
DATE '26.09

業務名 石津小学校体育館飛散防止フィルム設置工事

図面名 立面図


SHEET NO.

A-05

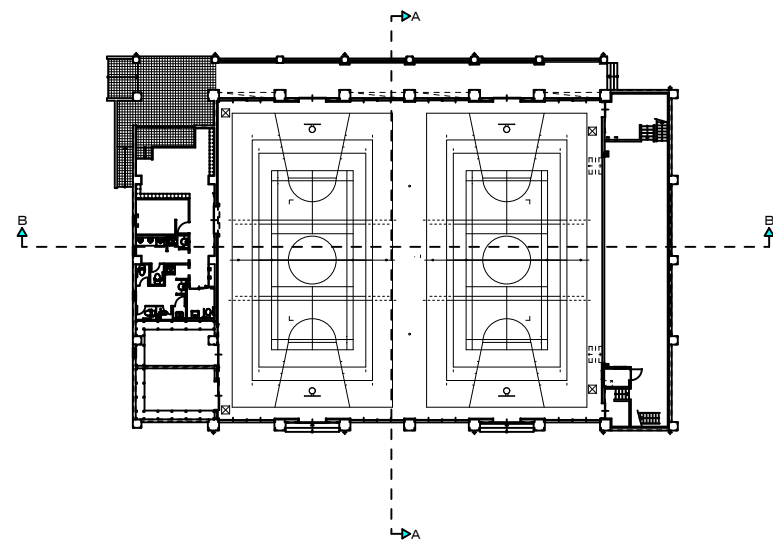


KEY-PLAN

- 飛散防止フィルム設置個所を示す
- 内部足場を示す

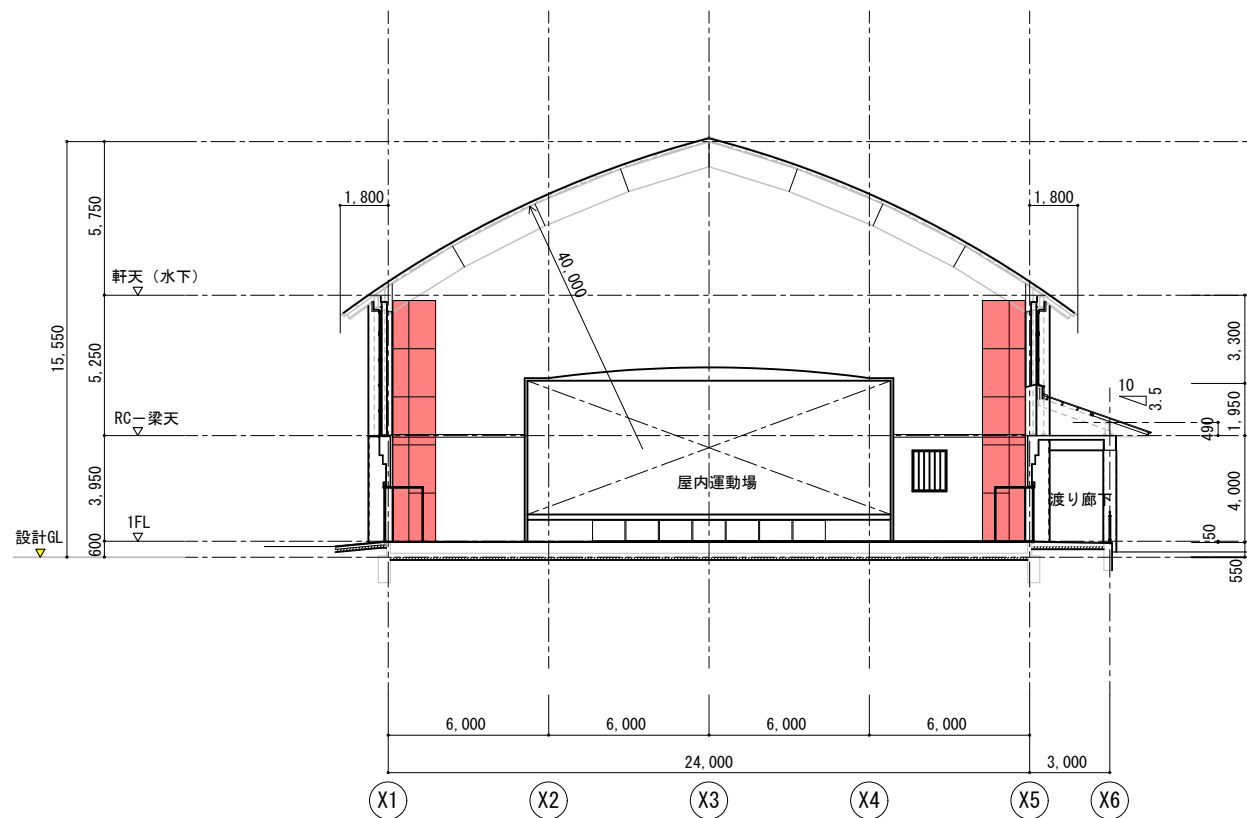

A-A断面図 1/200

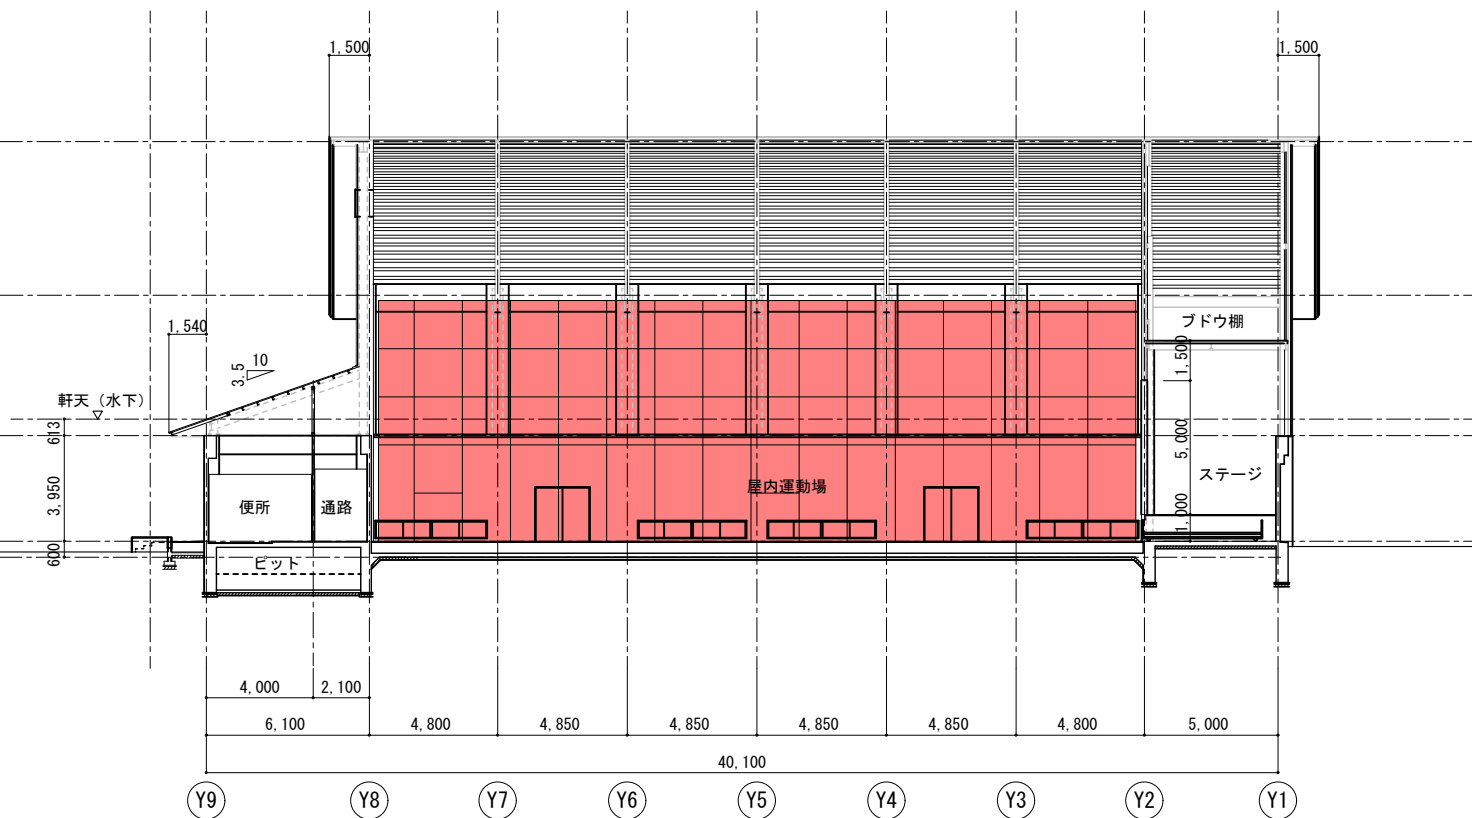

B-B断面図 1/200

※注記

株式会社 山田建築事務所

YAMADA ARCHITECT OFFICE

一級建築士 191322号 松山 忠彦

CHECK	DESIGN	DRAW



SCALE
A2 S=1:200
A3 S=1:282
DATE '26.09

業務名 石津小学校体育館飛散防止フィルム設置工事

図面名 断面図

SHEET NO.

A-06

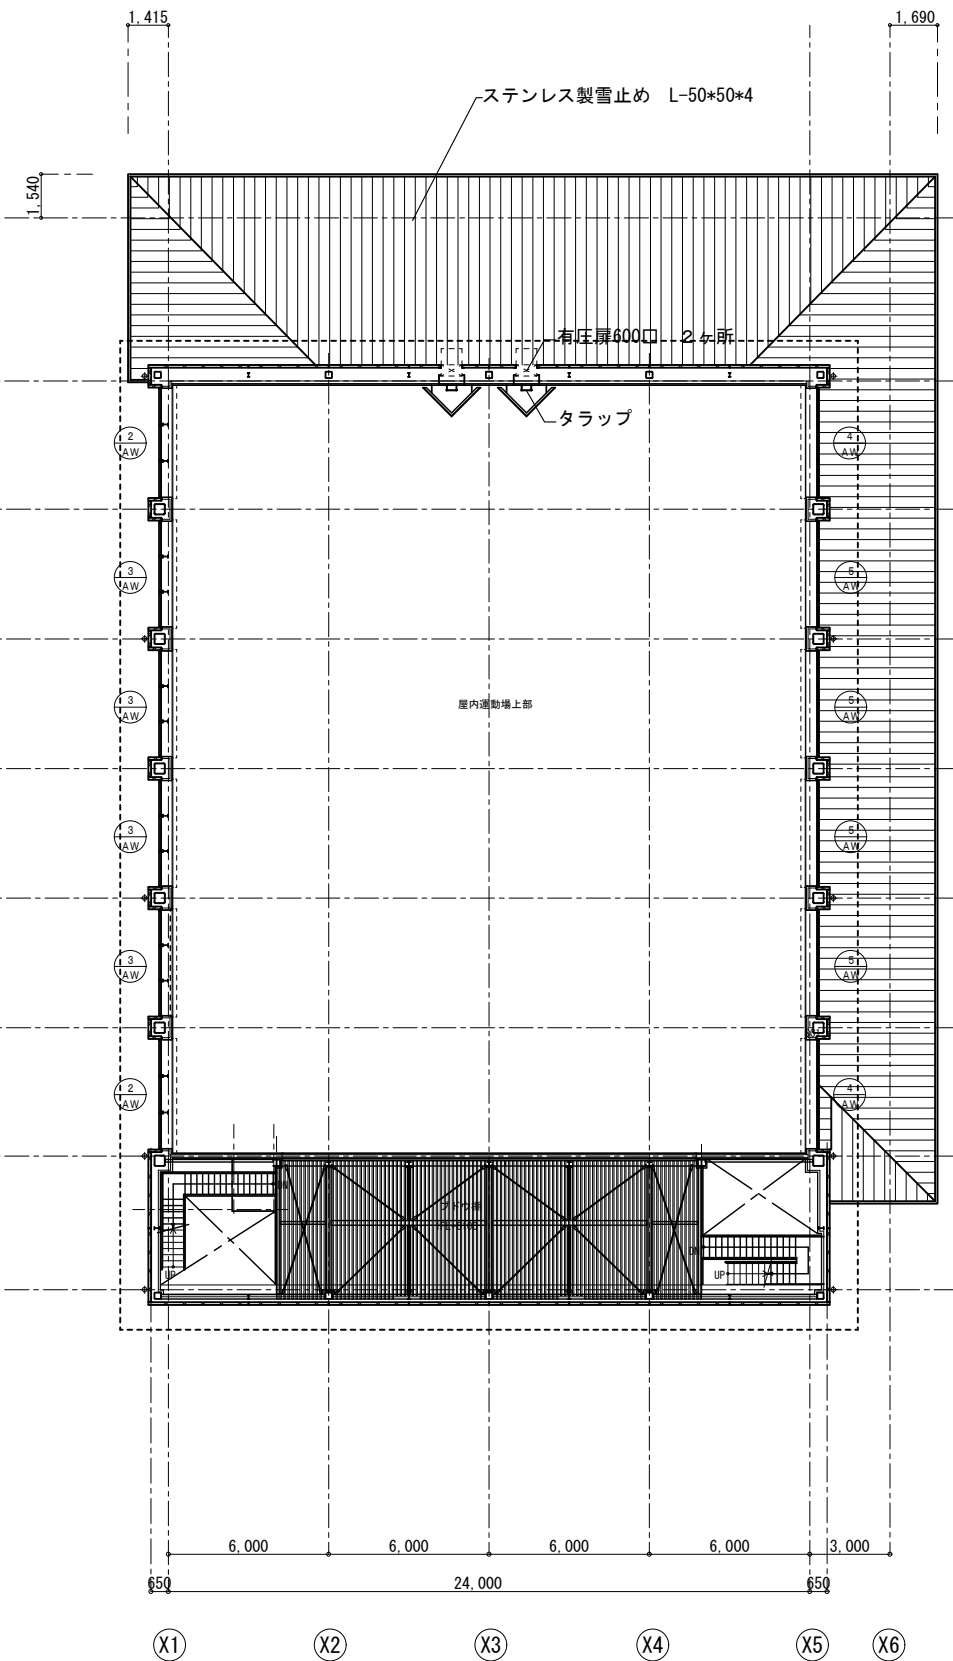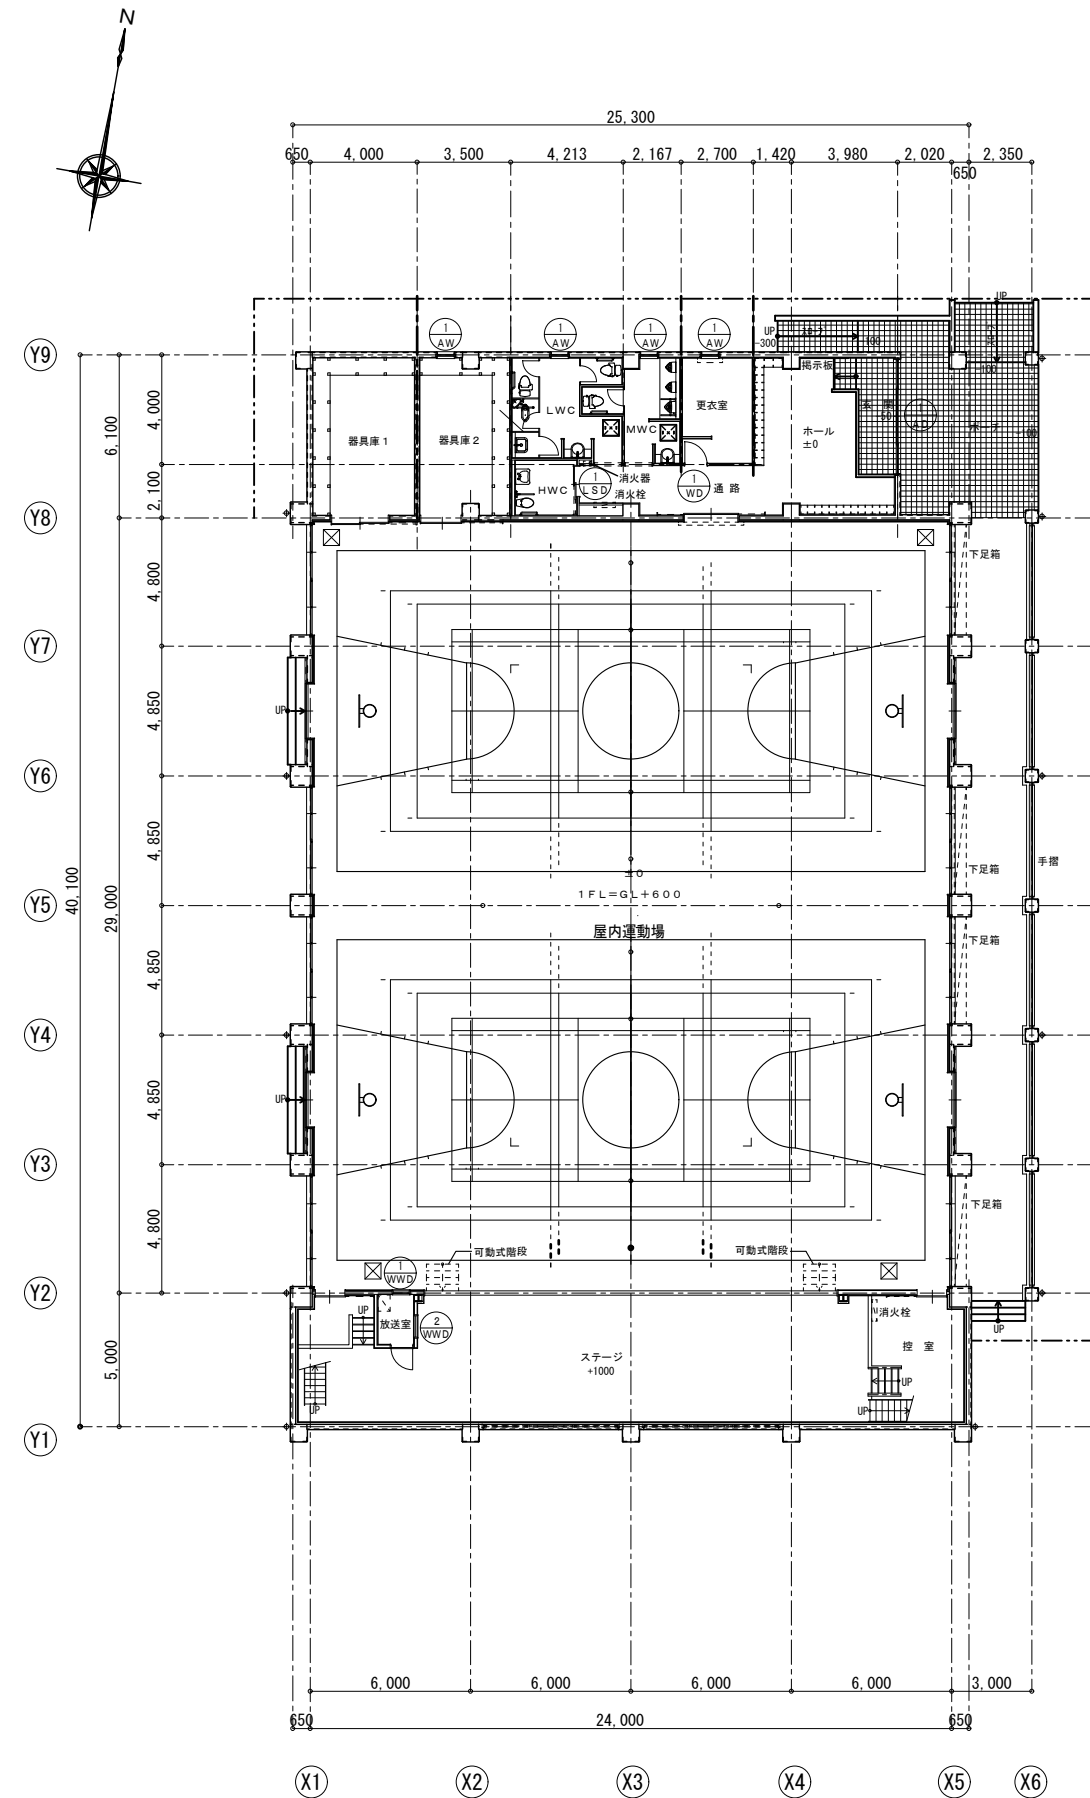

※注記

株式会社 山田建築事務所
YAMADA ARCHITECT OFFICE
一級建築士 191322号 松山 忠彦

CHECK	DESIGN	DRAW

SCALE
A2 S=1:200
A3 S=1:282
DATE '26.09

業務名 石津小学校体育館飛散防止フィルム設置工事
図面名 建具符号図

SHEET NO.
A-06

符号・室名・数量	AD1	1階玄関	1				AW1	1階トイレ・器具庫2	4	AW2	体育館上部	2	AW3	体育館上部	4
改修内容	改修	ガラス飛散防止フィルム設置（透明）					改修	ガラス飛散防止フィルム設置（型板）			改修	ガラス飛散防止フィルム設置（型板）			
姿図															
材質・形式・見込寸法	アルミ電解着色	ランマ・両袖FIX付引分けアルミドア	100				アルミ電解着色	縦じり出しアルミサッシ	70	アルミ電解着色	上段外倒し下4段FIX 3連アルミサッシ	70	アルミ電解着色	上段外倒し下4段FIX 3連アルミサッシ	70
ガラス	FLt=5（ランマ） FLt=8						Ft=4			FWt=6.8			FWt=6.8		
付属金物	付属金物一式 シリンダーカマ錠						付属金物一式			付属金物一式			付属金物一式		
備考															
符号・室名・数量	AW4	体育館上部	2	AW5	体育館上部	4				LSD1	1階多目的トイレ	1			
改修内容	改修	ガラス飛散防止フィルム設置（型板）			改修	ガラス飛散防止フィルム設置（型板）				改修	ガラス飛散防止フィルム設置（型板）				
姿図															
材質・形式・見込寸法	アルミ電解着色	上段外倒し下2段FIX 3連アルミサッシ	70	アルミ電解着色	上段外倒し下2段FIX 3連アルミサッシ	70				冷間圧延鋼板焼付塗装	片引き半自動ハンガードア	40			
ガラス	FWt=6.8			FWt=6.8						Ft=4					
付属金物	付属金物一式			付属金物一式						引棒・自閉装置・付属金物一式					
備考															
符号・室名・数量	WD1	1階更衣室	1	WWD1	1階放送室	1	WWD2	1階放送室	1						
改修内容	改修	ガラス飛散防止フィルム設置（型板）			改修	ガラス飛散防止フィルム設置（型板）			改修	ガラス飛散防止フィルム設置（型板）					
姿図															
材質・形式・見込寸法	シナ合板 SOP PLt=1.6 SOP	片開き合板フラッシュドア	36	—	木製FIX窓	100	—	木製FIX窓	100						
ガラス	Ft=4			PWt=6.8			PWt=6.8								
付属金物	ピボットヒンジ・ドアチェック・レバーハンドル空錠			付属金物一式			付属金物一式								
備考															

※注記

株式会社 山田建築事務所

YAMADA ARCHITECT OFFICE

一級建築士191322号

松山忠彦

CHECK

DESIGN

DRAW

SCALE
A2 S=1:100
A3 S=1:141

DATE
'26.09

業務名


石津小学校体育館飛散防止フィルム設置工事

図面名

建具表

SHEET NO.

A-08

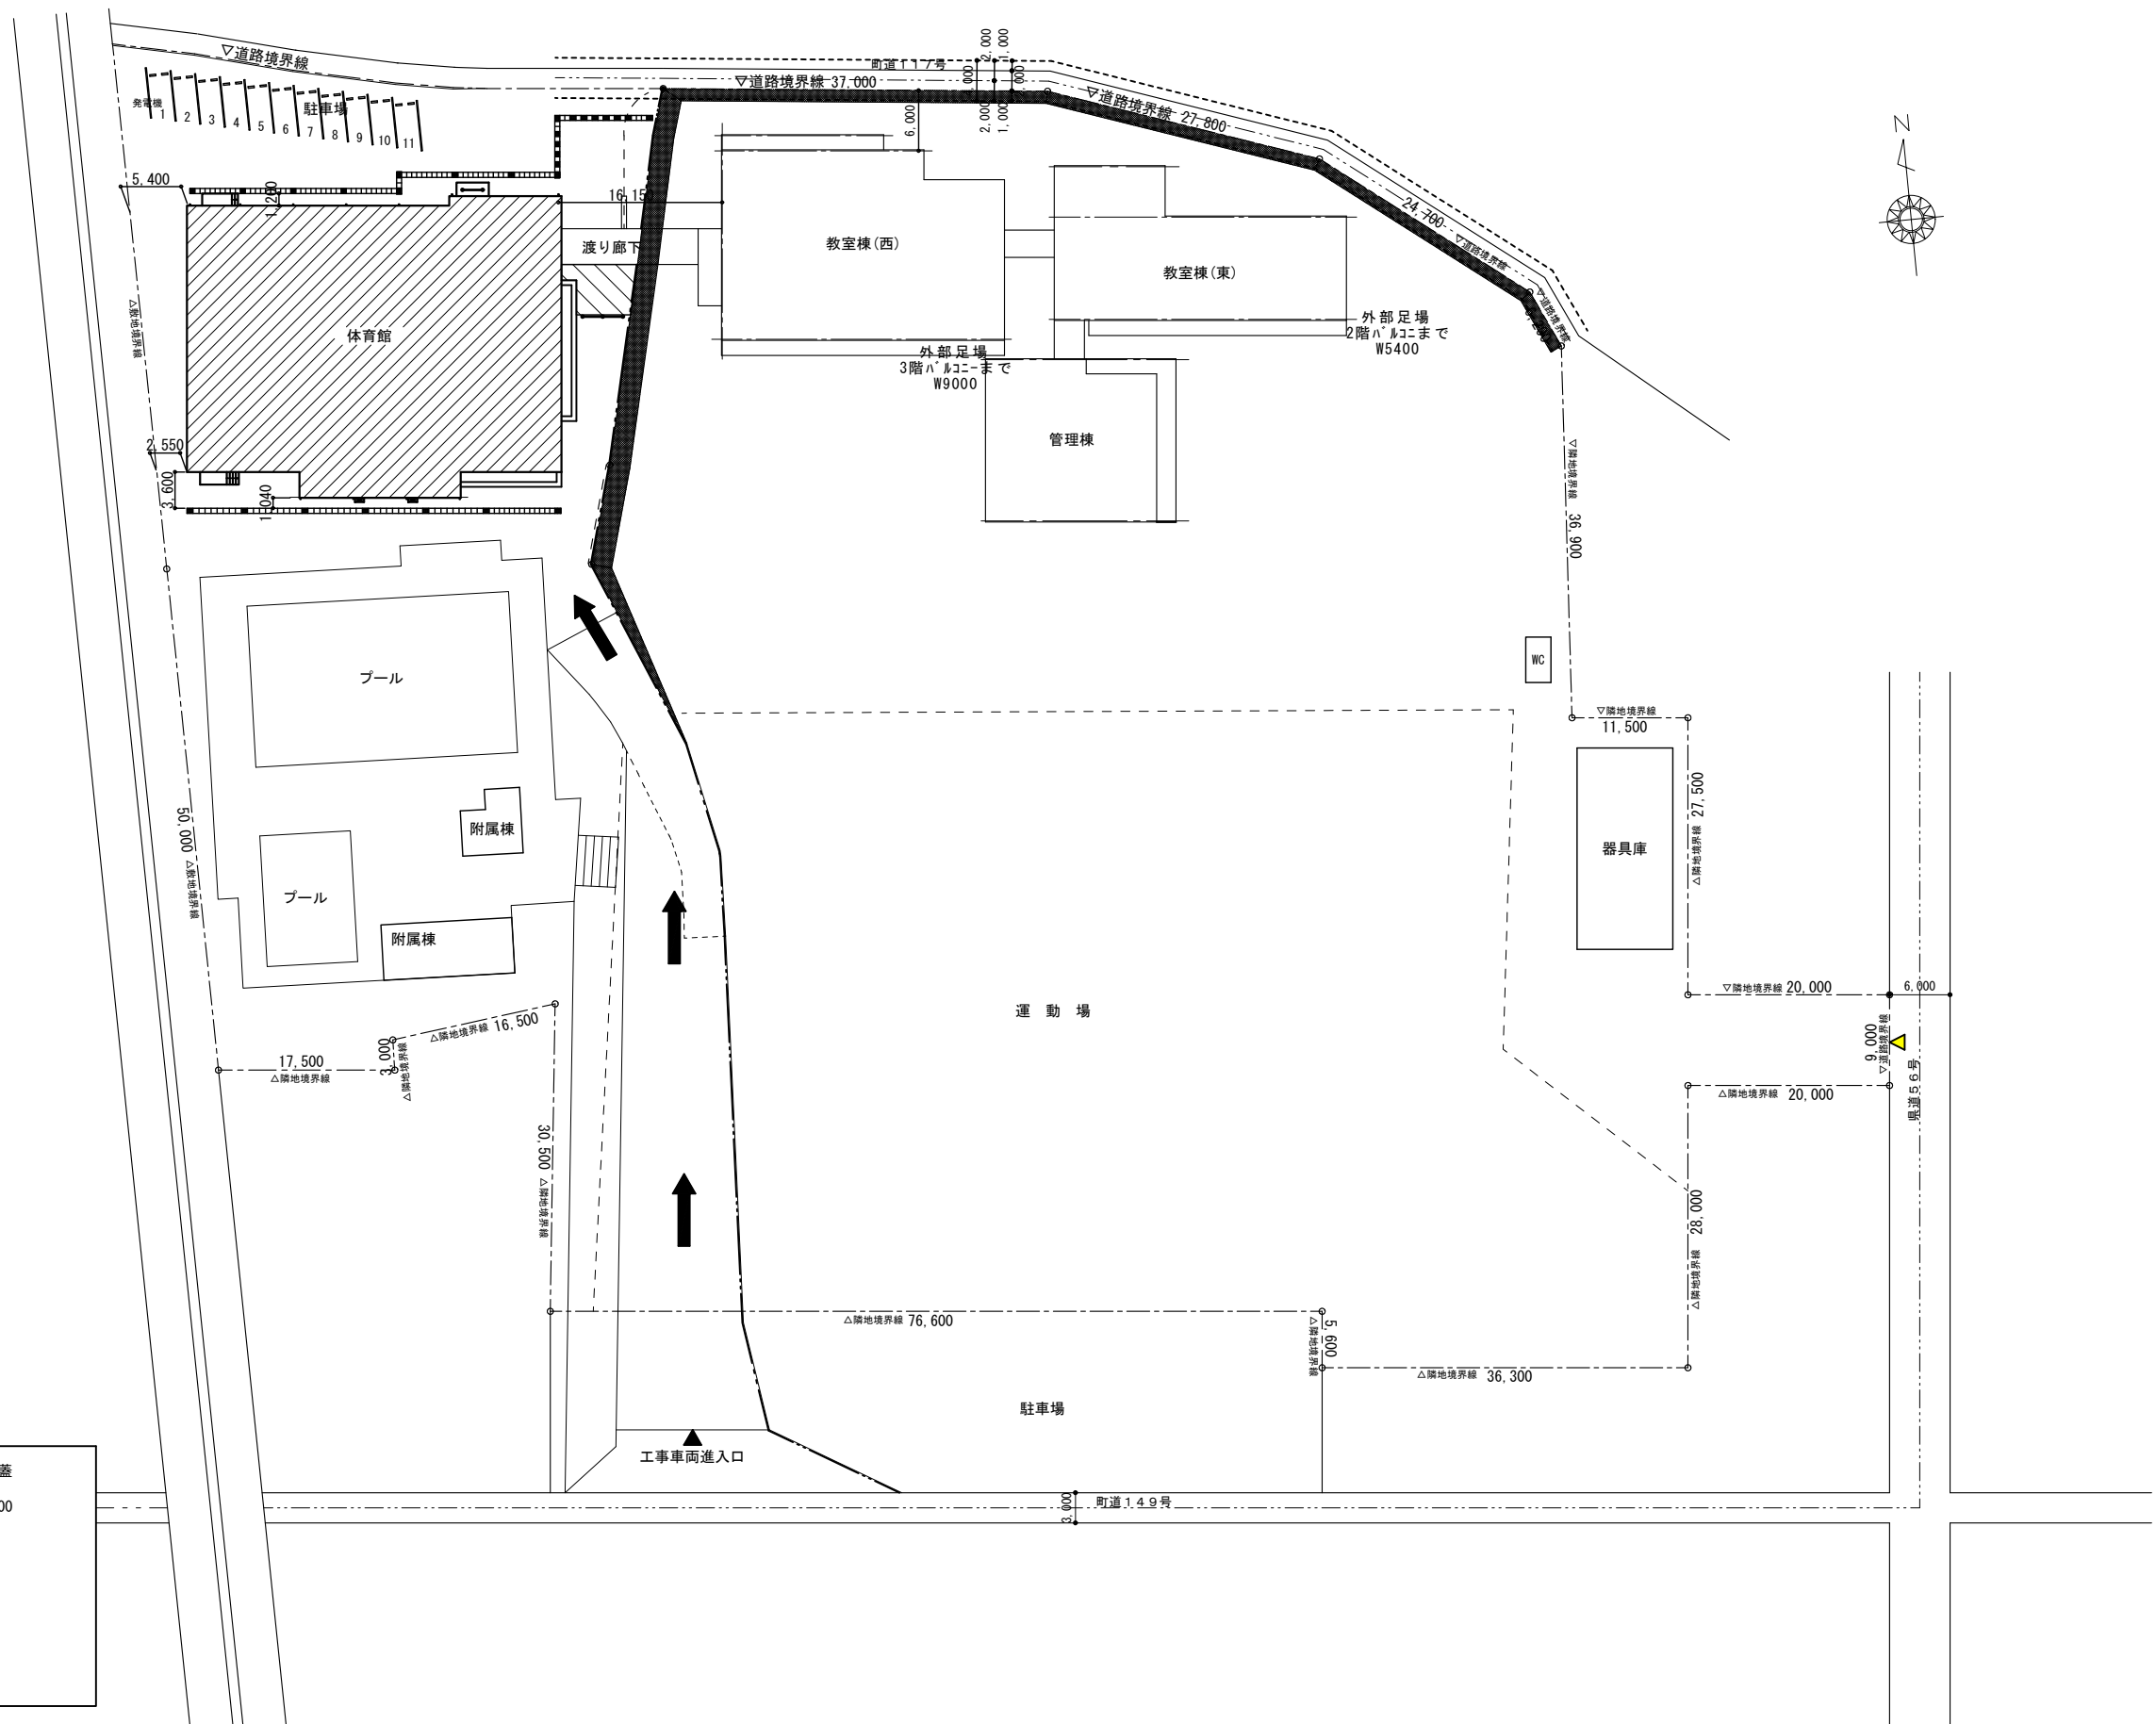

〈凡例〉

- 側溝 : PU-300 コンクリート蓋
- 側溝柵 グレーチング蓋 h=400
- 既設 室外機
- 既設 ネットフェンス
- 既設 ガードレール
- 今回工事対象範囲
- 資材置き場

株式会社 山田建築事務所

YAMADA ARCHITECT OFFICE

一級建築士 191322号 松山忠彦

CHECK	DESIGN	DRAW	


SCALE
A2 : 1/500
A3 : 1/705
DATE
26.09

物件名 下多度小学校体育館空調設備設置工事


図面名 配置図

SHEET NO.

A-02

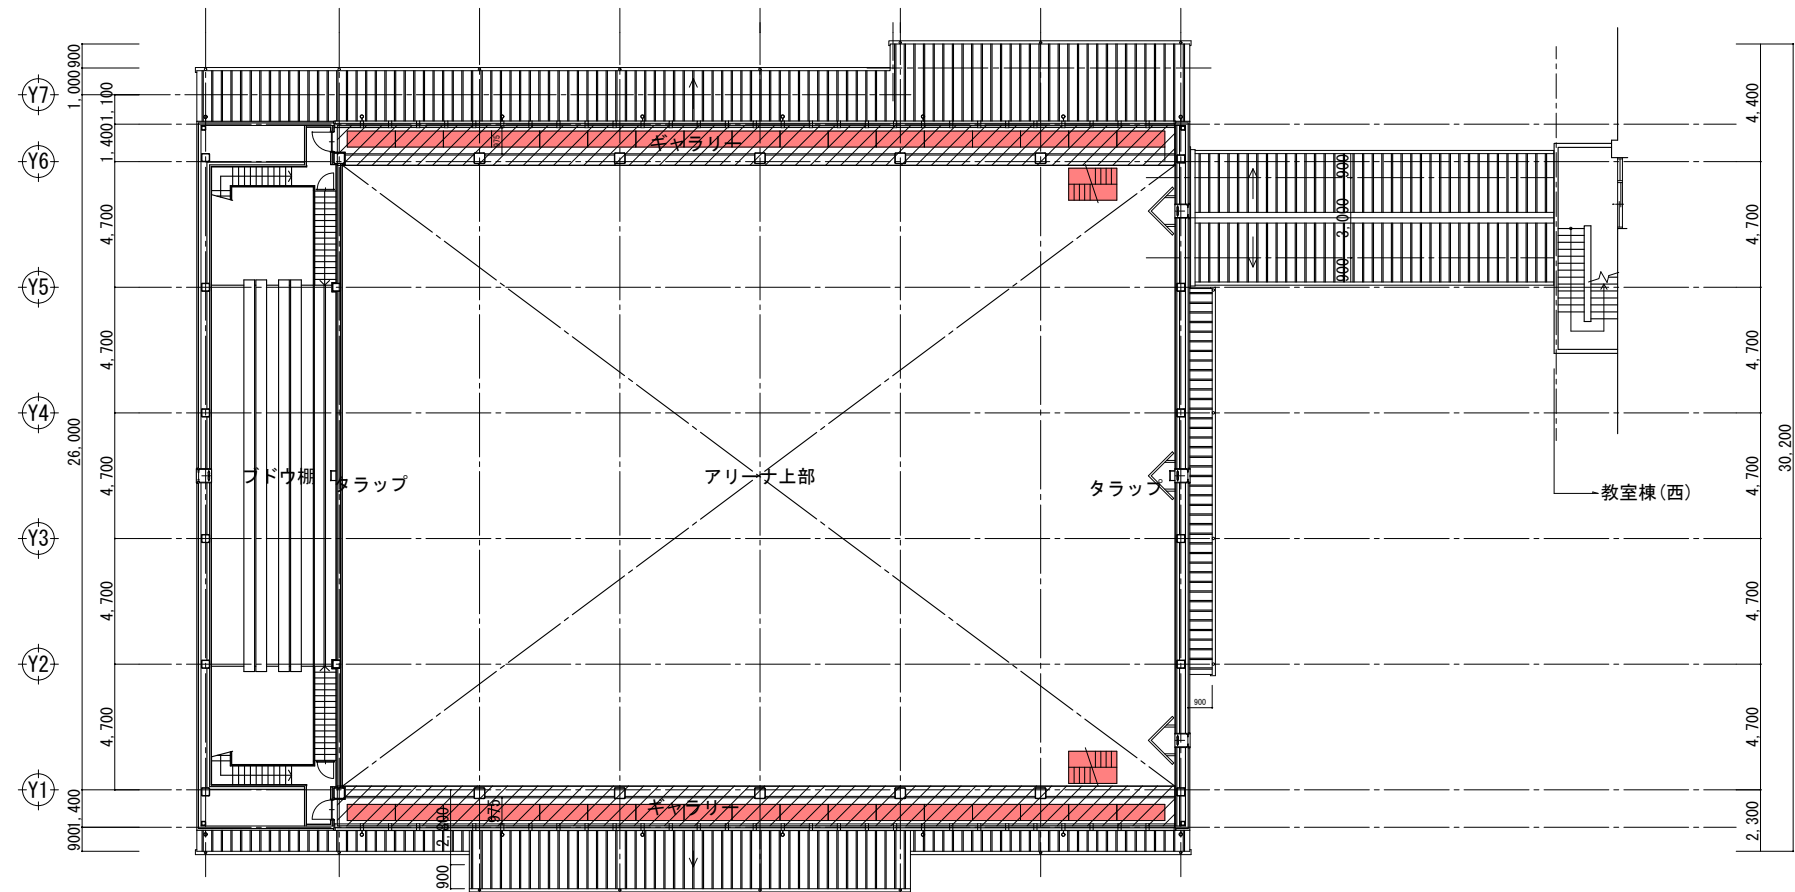

2階平面図 1/200

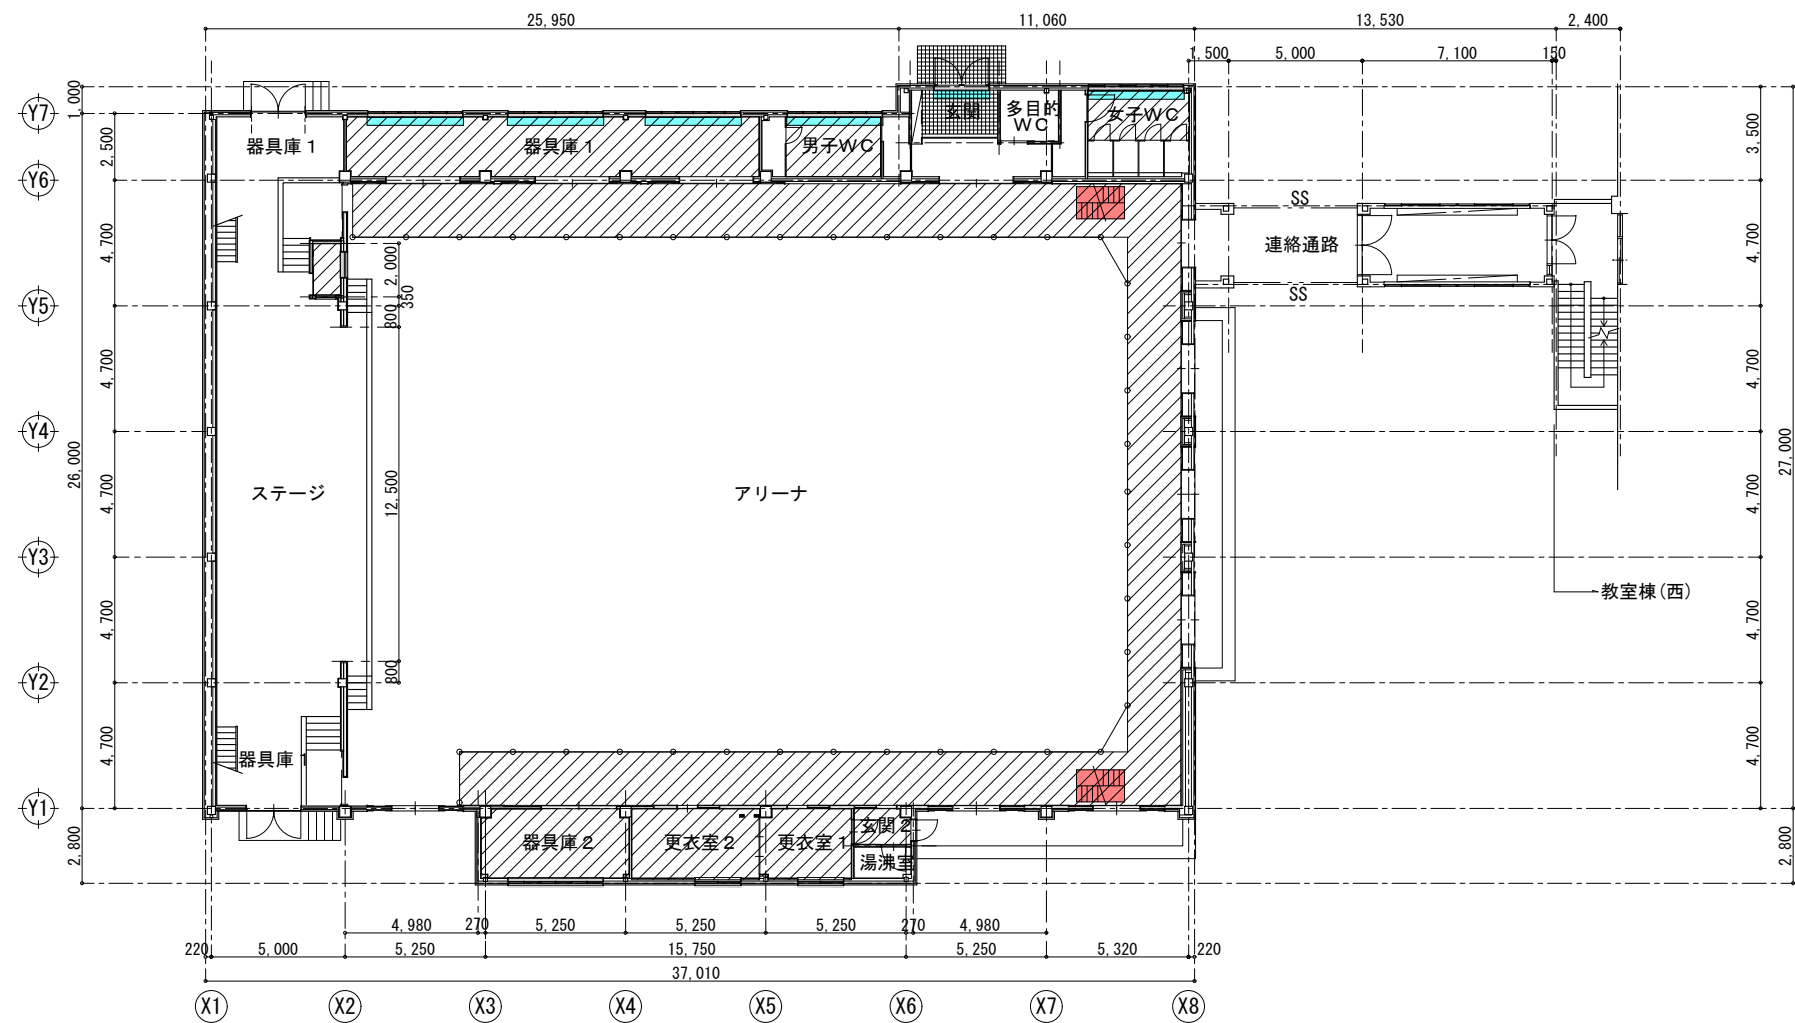

1階平面図 1/200

- 床養生範囲を示す
- 飛散防止フィルム設置個所を示す
- 脚立足場を示す
- 内部足場を示す

株式会社 山田建築事務所

YAMADA ARCHITECT OFFICE

一級建築士 191322号 松山忠彦

CHECK	DESIGN	DRAW



SCALE
A2 : 1/200 A3 : 1/281
DATE
26.09


物件名 下多度小学校校舎飛散防止フィルム設置工事


図面名 1・2階平面図

SHEET NO.

A-03

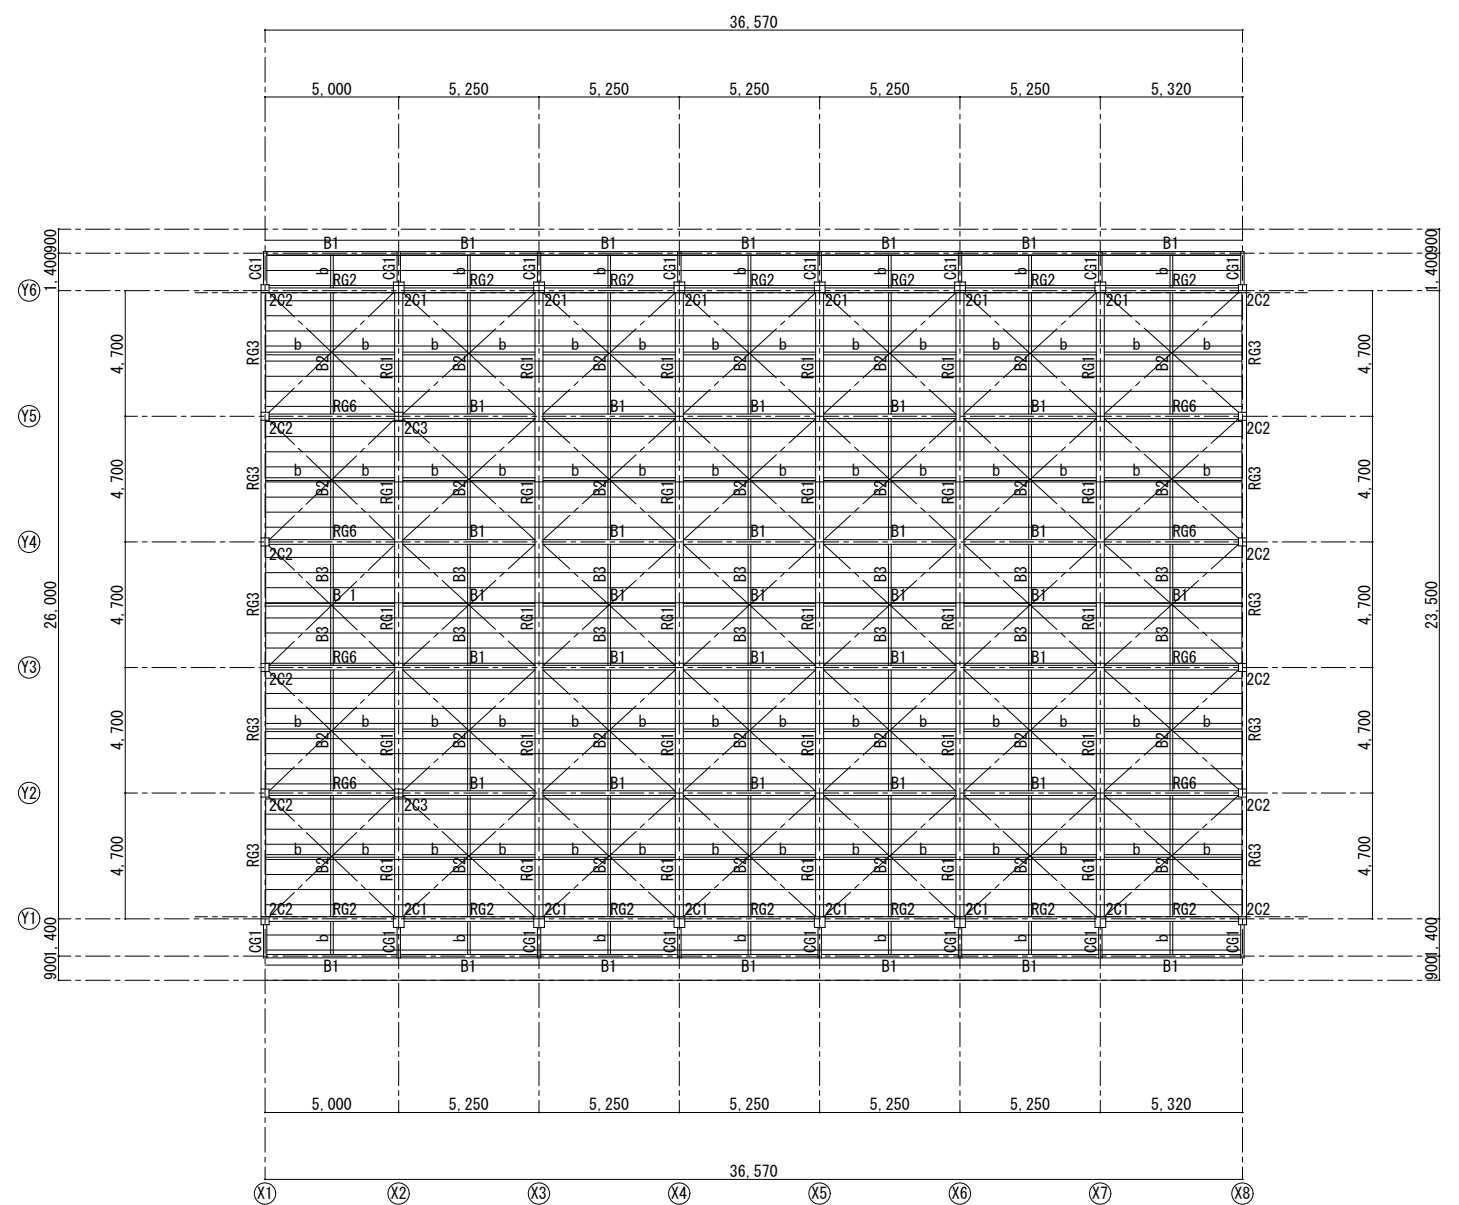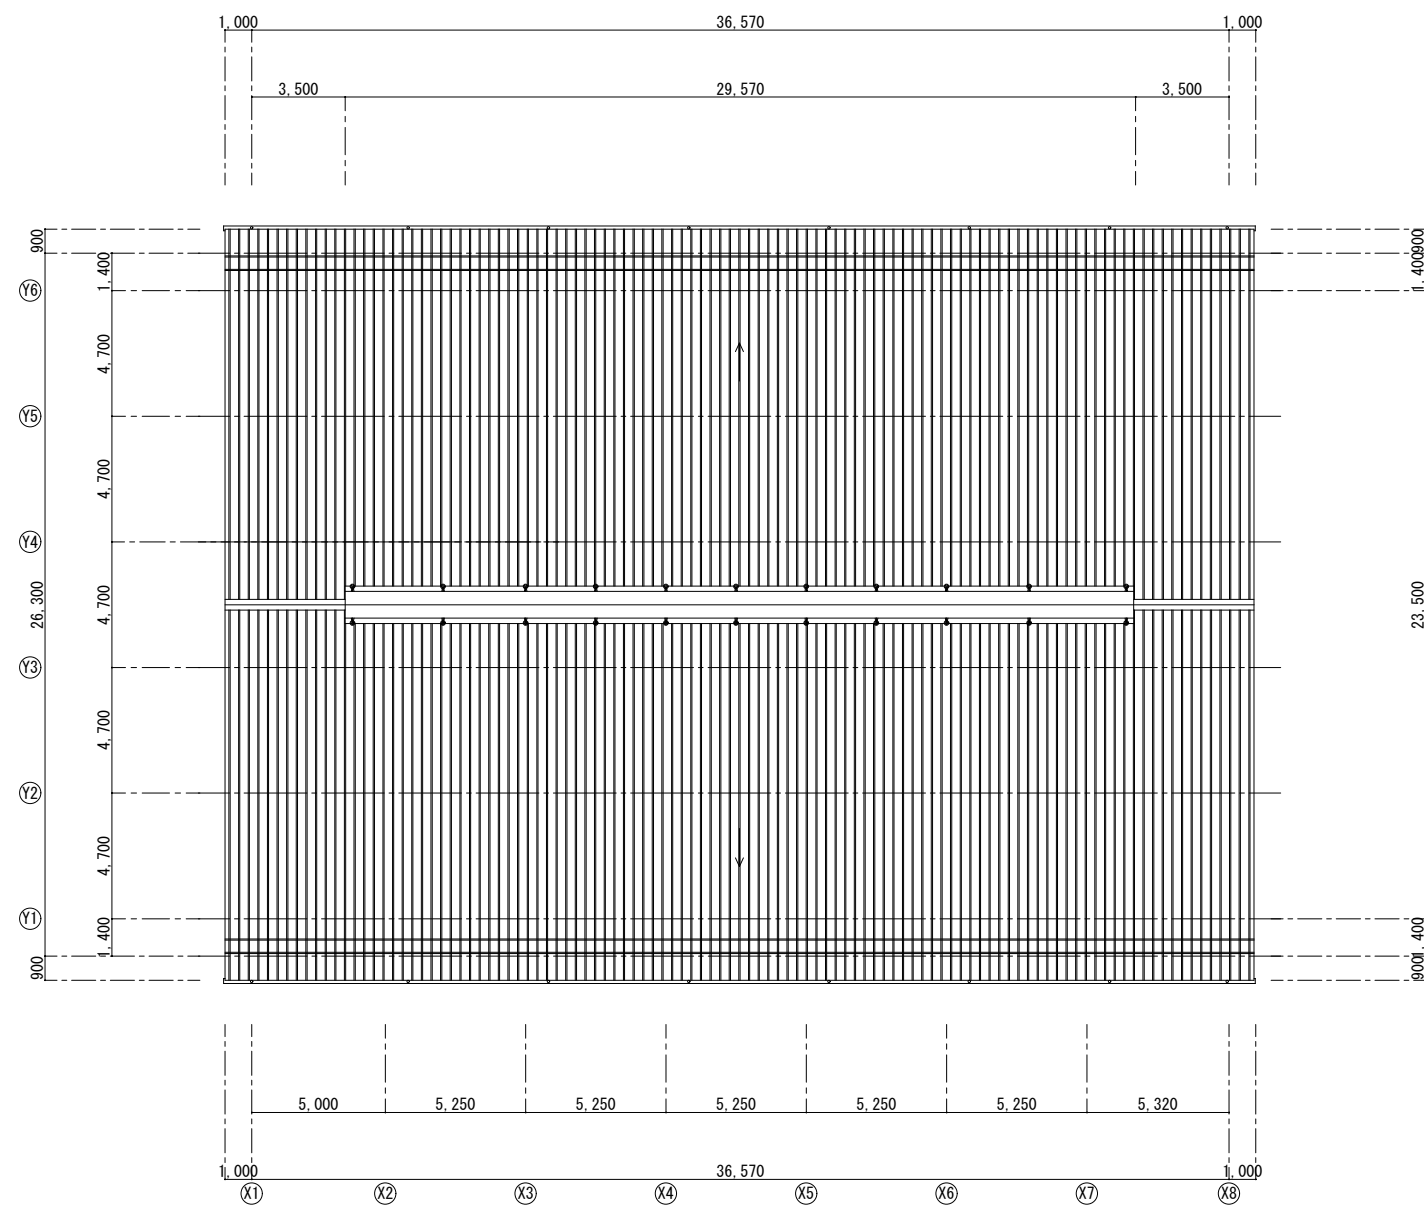

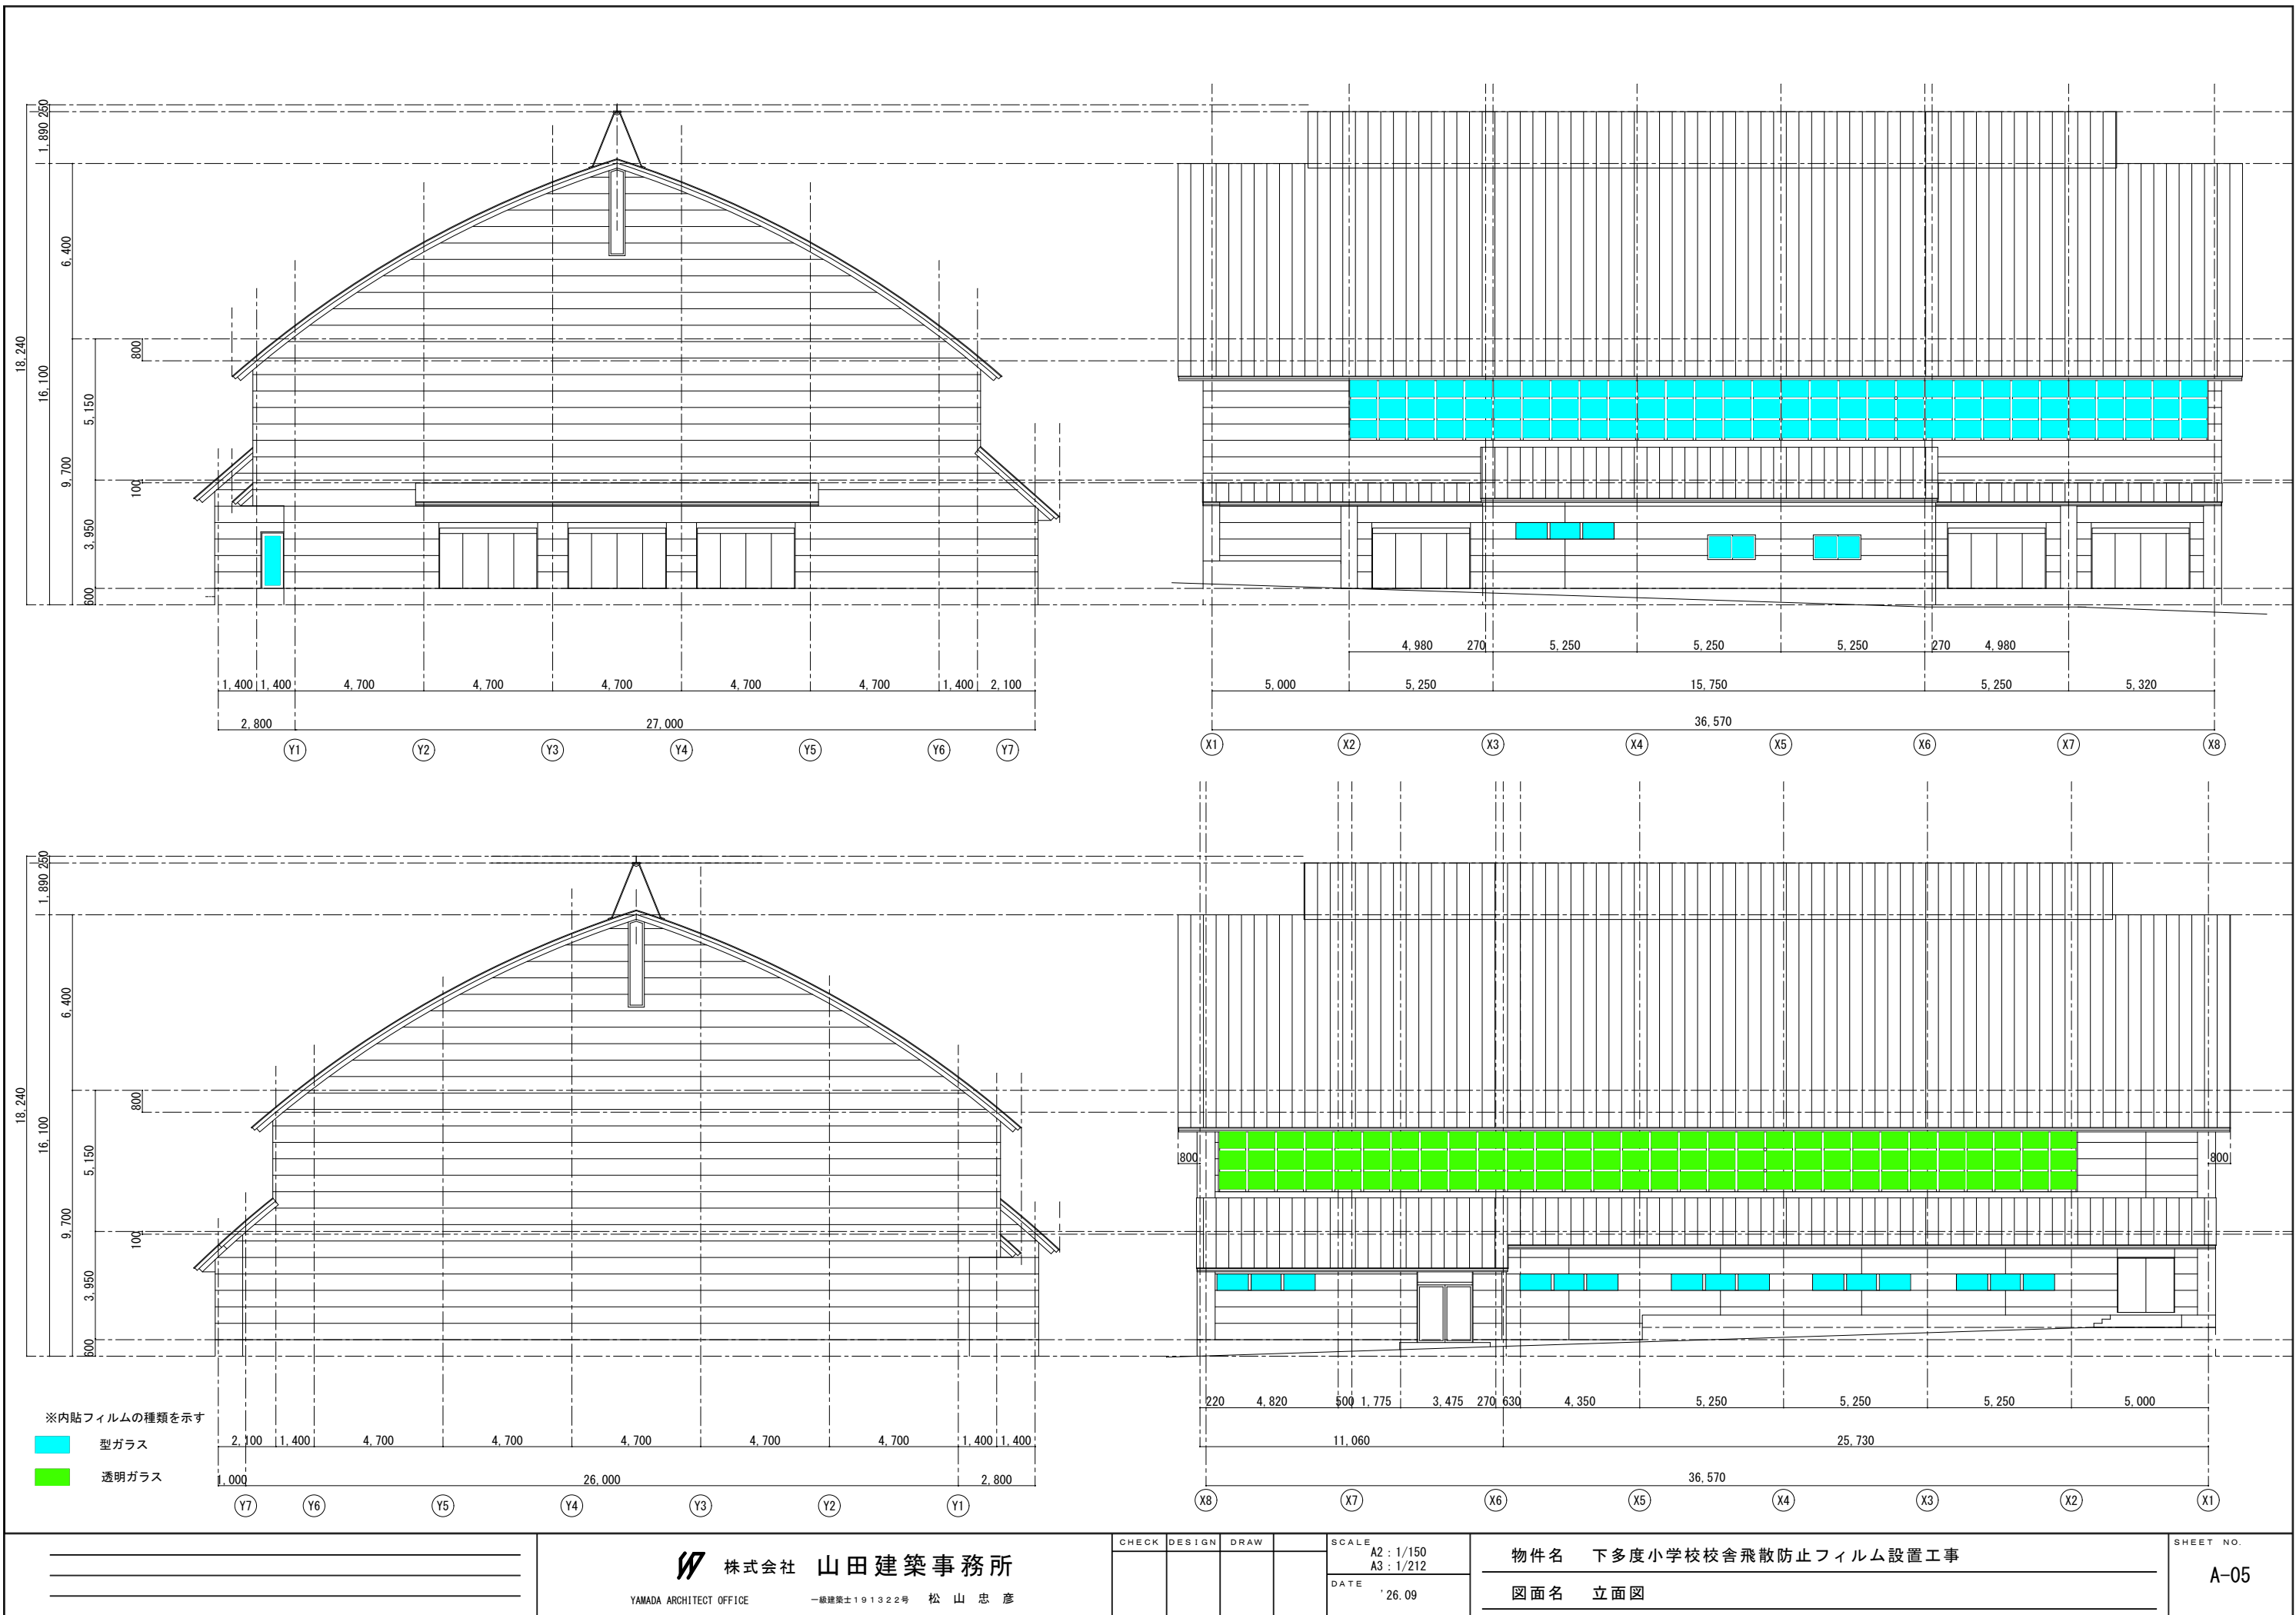

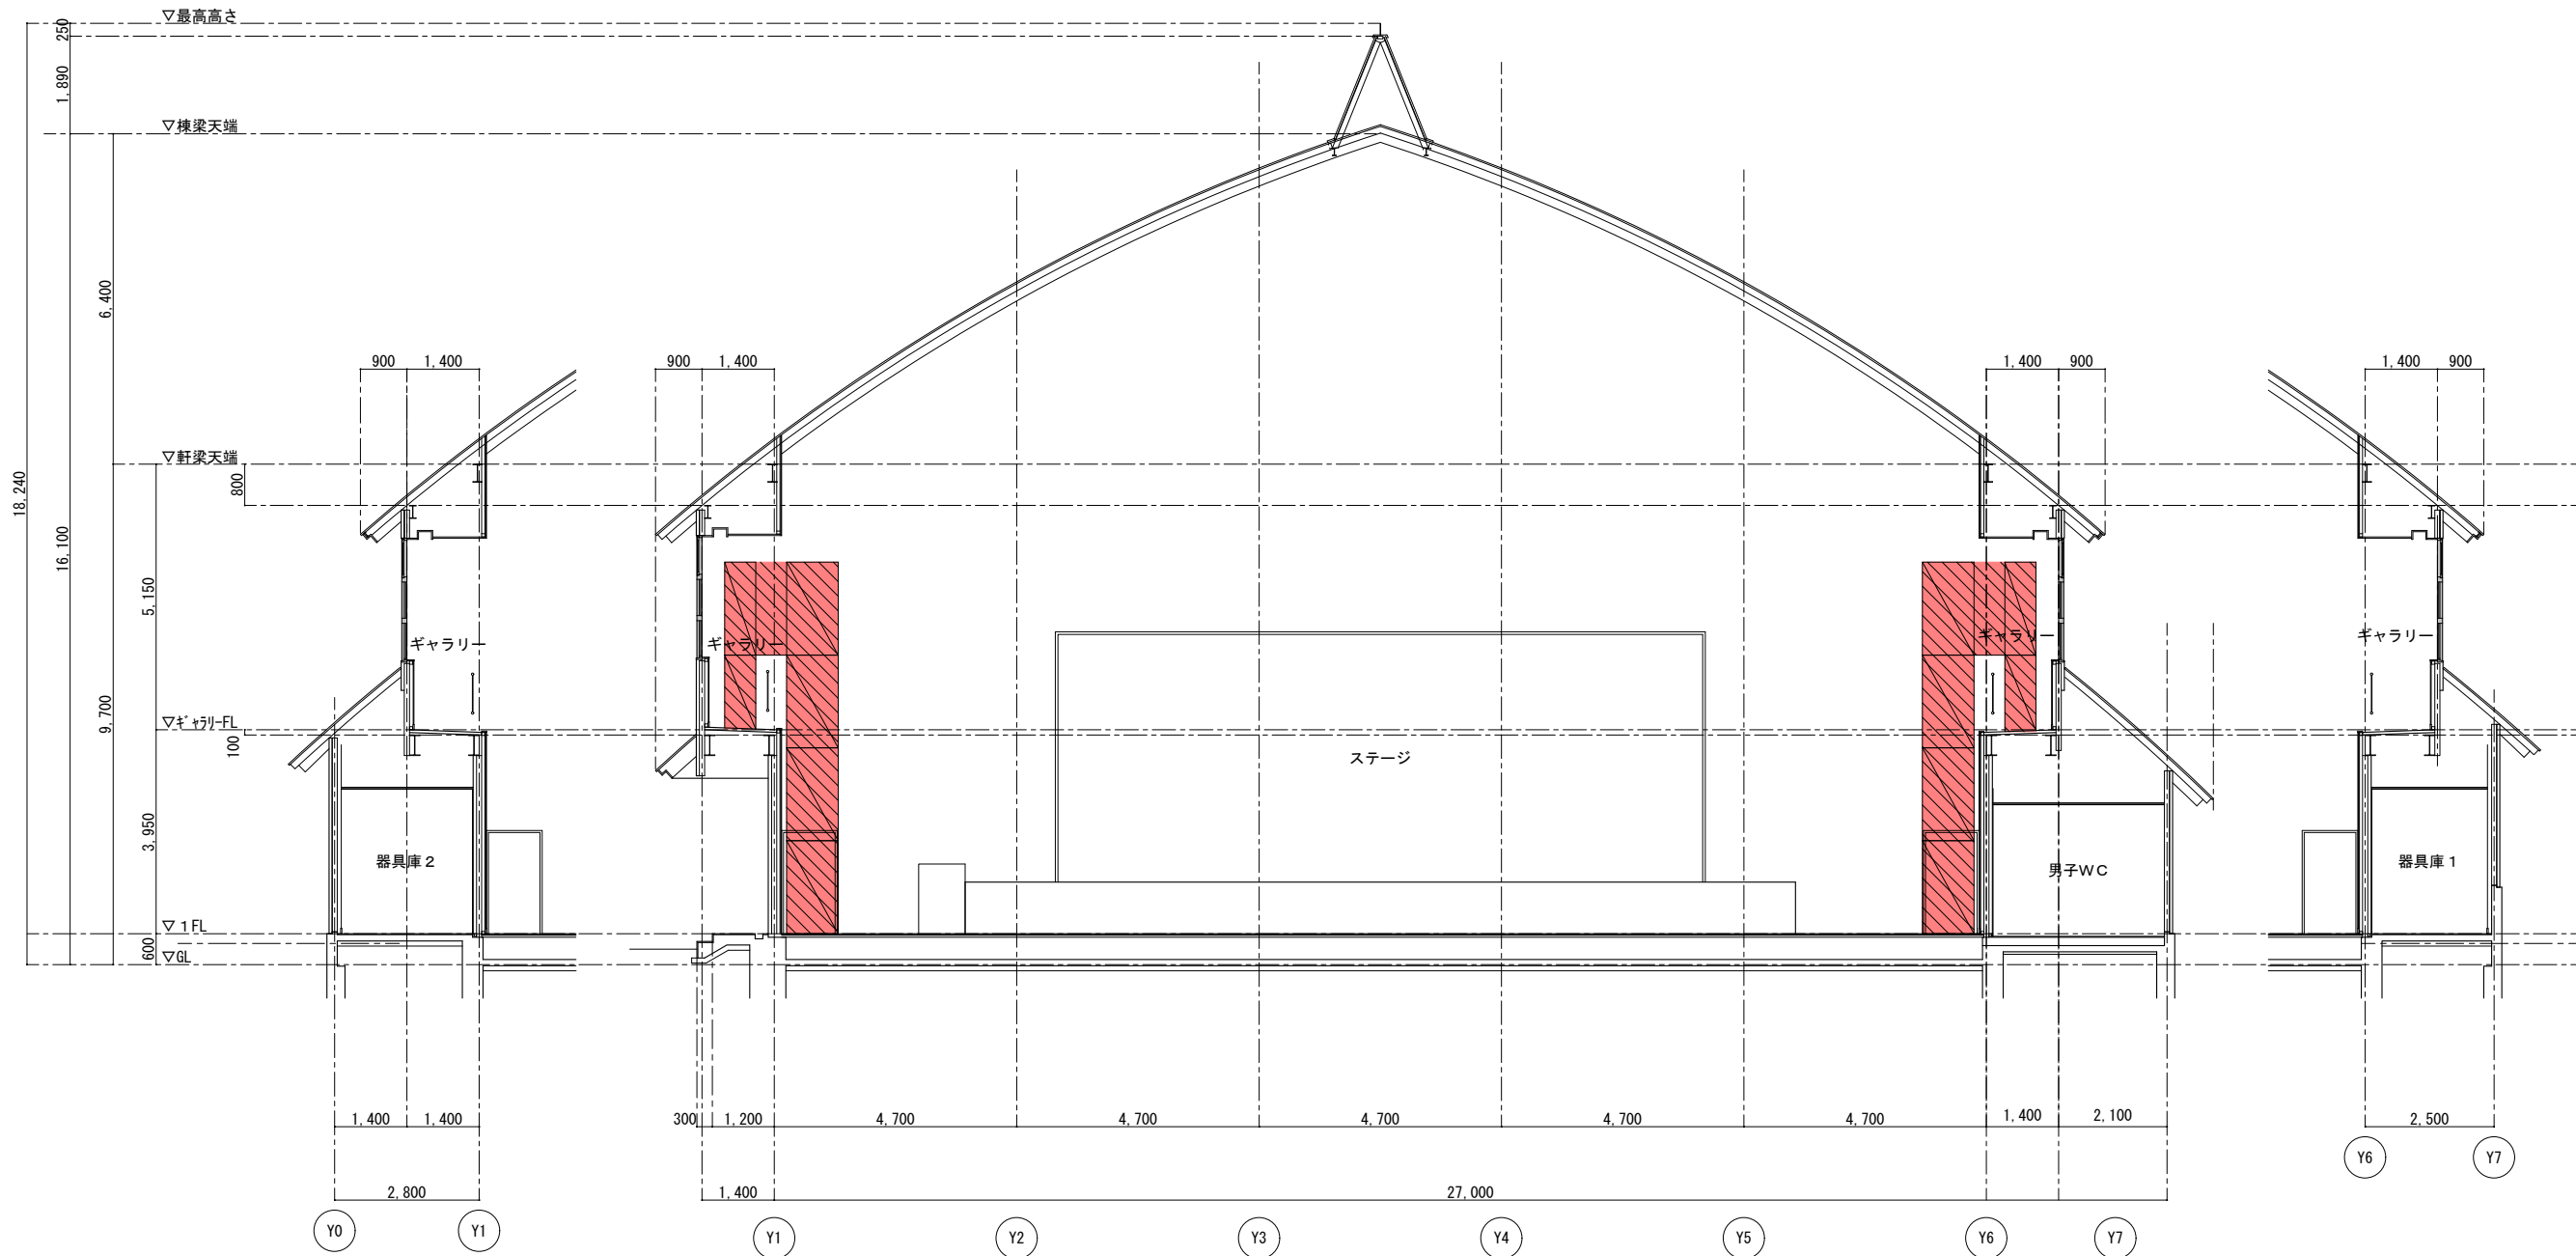

- 垂直養生範囲を示す
- 飛散防止フィルム設置個所を示す
- 内部足場を示す


株式会社 山田建築事務所
YAMADA ARCHITECT OFFICE 一級建築士 191322号 松山忠彦

CHECK	DESIGN	DRAW

SCALE
A2 : 1/100
A3 : 1/141
DATE
'26.09

物件名	下多度小学校校舎飛散防止フィルム設置工事
図面名	断面図1

SHEET NO.
A-06

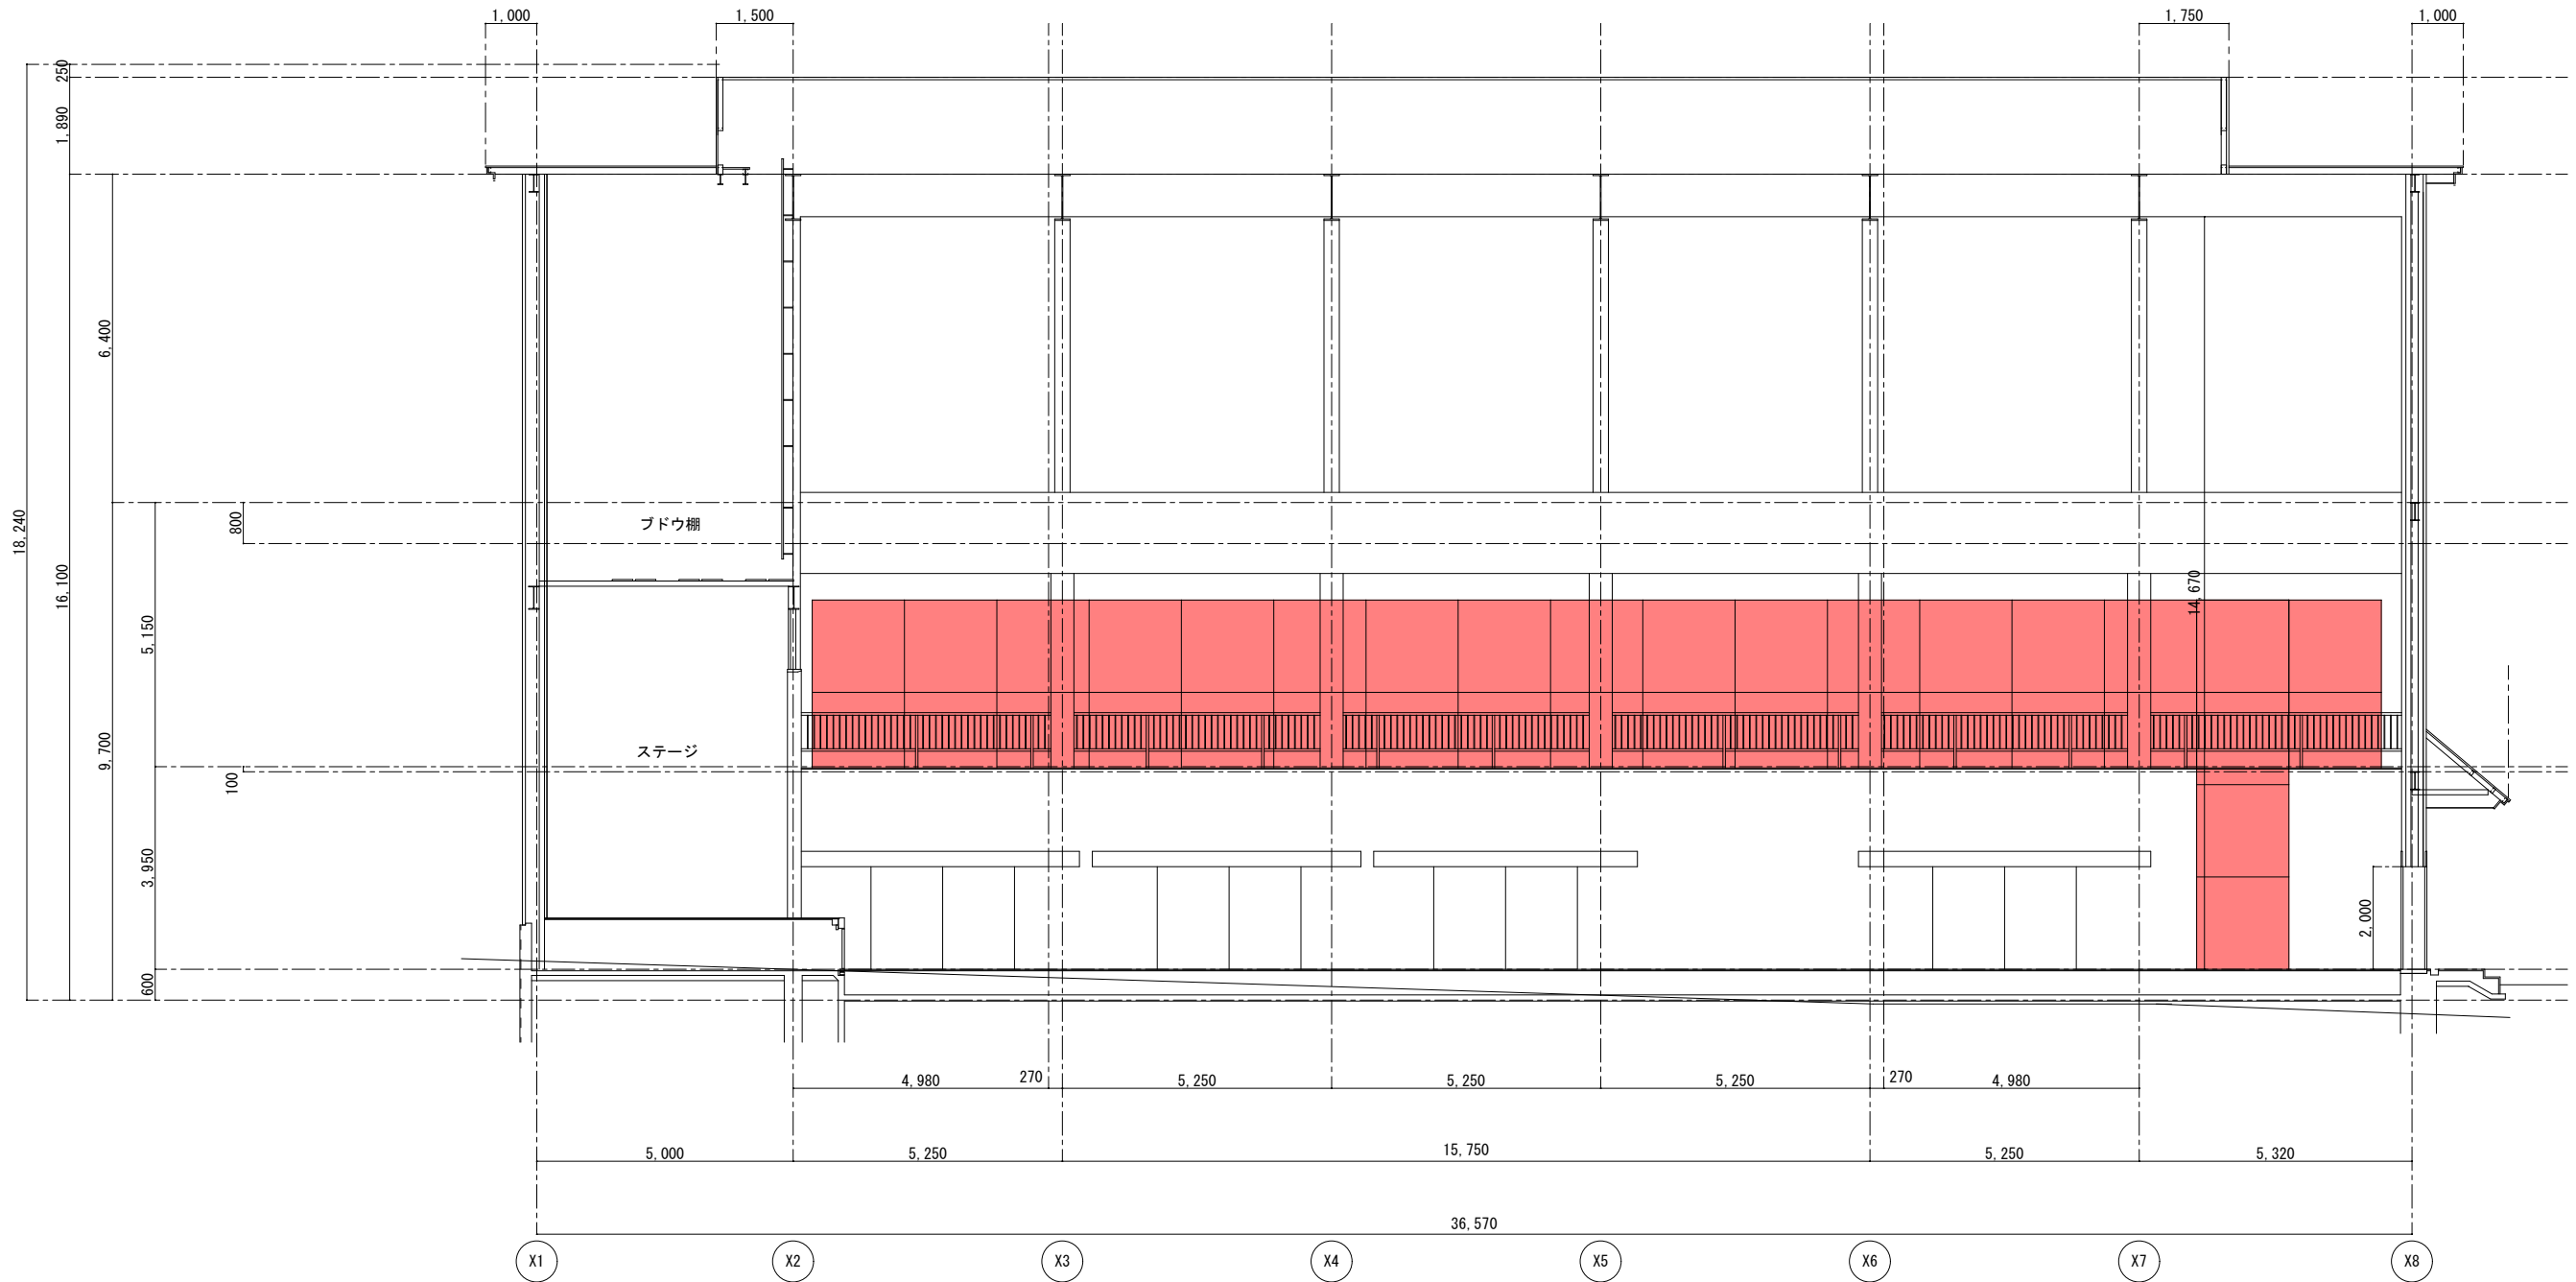

垂直養生範囲を示す
内部足場を示す

株式会社 山田建築事務所

YAMADA ARCHITECT OFFICE

一級建築士 191322号 松山忠彦

CHECK	DESIGN	DRAW


SCALE
A2 : 1/100
A3 : 1/141
DATE
'26.09

物件名 下多度小学校校舎飛散防止フィルム設置工事


図面名 断面図 2

SHEET NO.

A-07

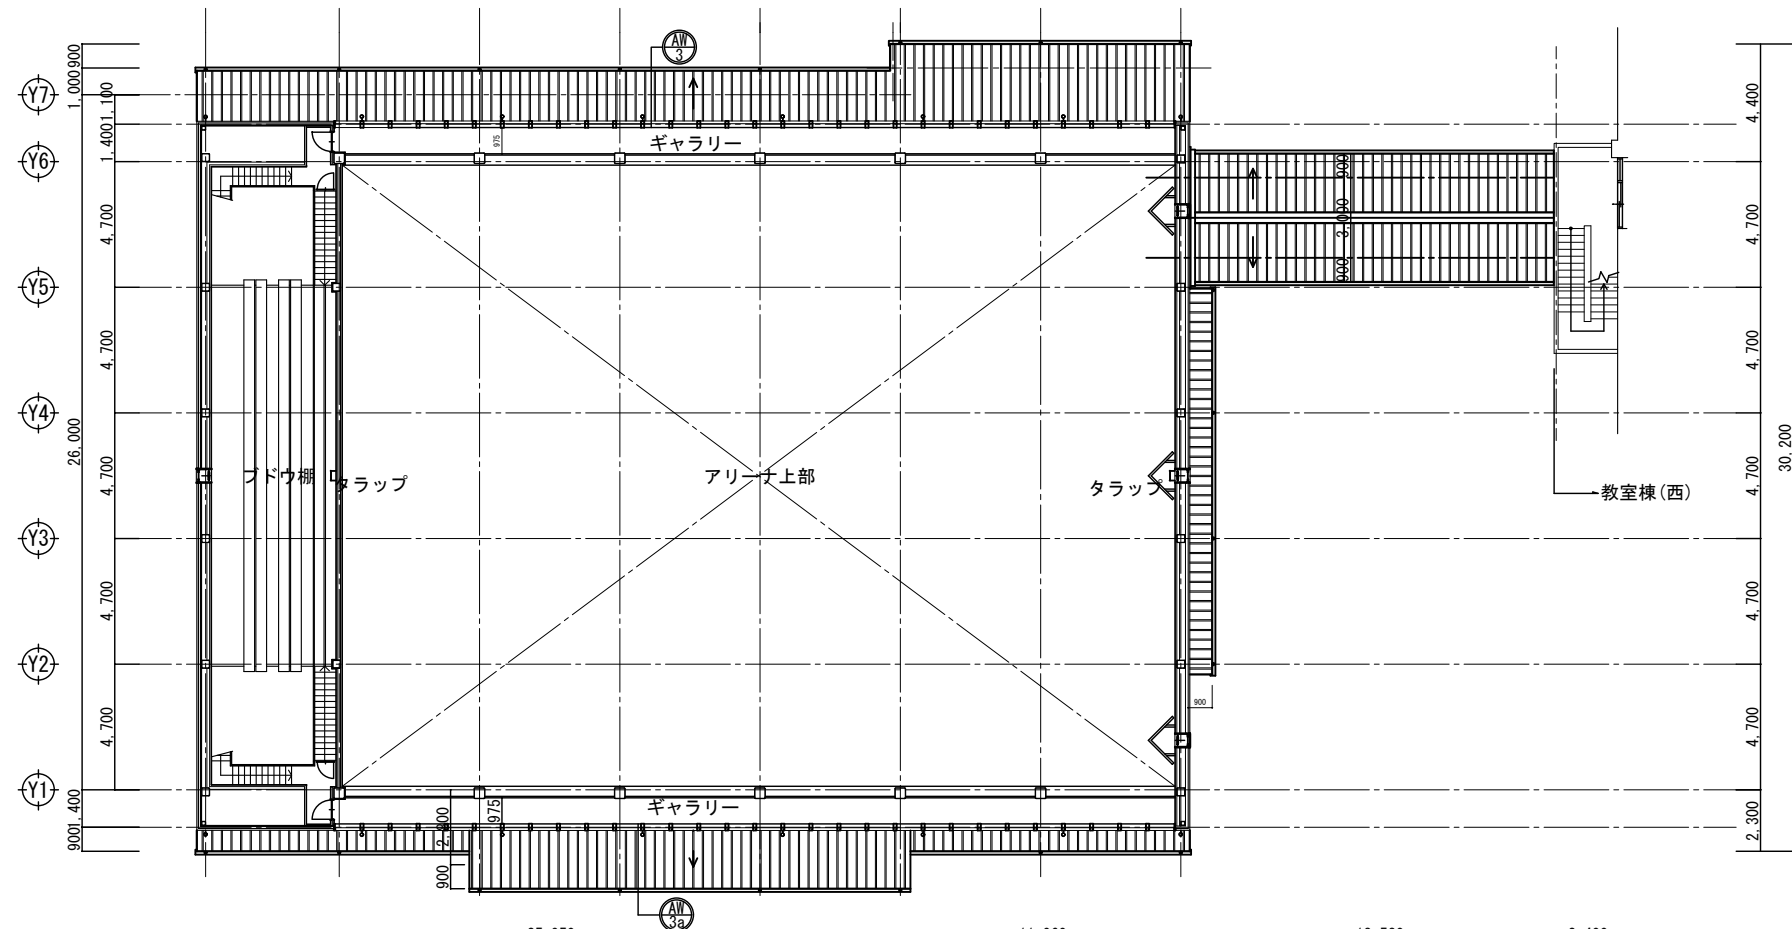

2階平面図 1/200

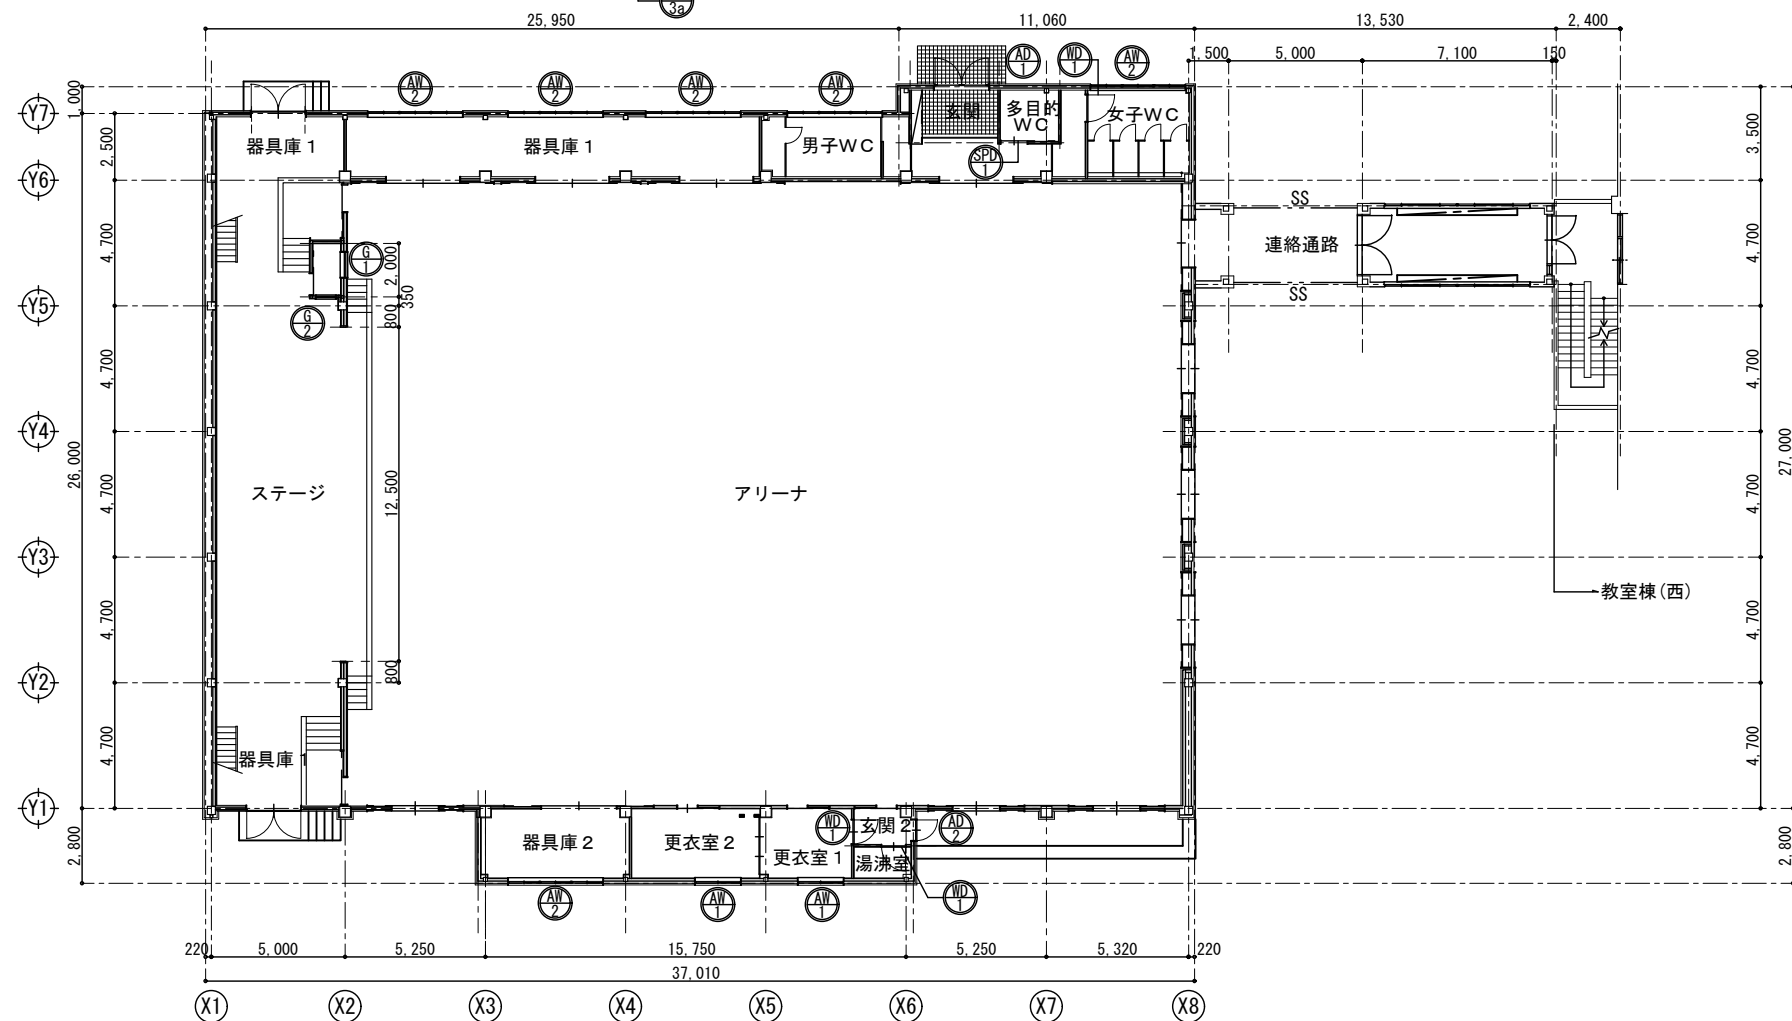

1階平面図 1/200

株式会社 山田建築事務所

YAMADA ARCHITECT OFFICE

一級建築士 191322号 松山忠彦

CHECK	DESIGN	DRAW

SCALE
A2 : 1/200
A3 : 1/281
DATE
26.09

物件名 下多度小学校校舎飛散防止フィルム設置工事

図面名 1・2階建具符号図

SHEET NO.

A-08

