

平面図



この図面は位置的なものを示すものであり、境界等については法的な根拠はありません。

縮尺 1 : 250  
2 1 0 1 2 3 4 5 6 7 8

はばたき


平面図



この図面は位置的なものを示すものであり、境界等については法的な根拠はありません。

縮尺 1 : 500

防災分庁舎

 

平面図



この図面は位置的なものを示すものであり、境界等については法的な根拠はありません。


縮尺 1 : 250  
2 1 0 1 2 3 4 5 6 7 8

南濃中部防災コミュニティセンター

平面図



この図面は位置的なものを示すものであり、境界等については法的な根拠はありません。

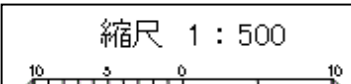


地域防災センター

平面図



この図面は位置的なものを示すものであり、境界等については法的な根拠はありません。

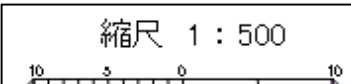


南濃第1市営住宅

平面図



この図面は位置的なものを示すものであり、境界等については法的な根拠はありません。

縮尺 1 : 500

 


今尾団地（平田市営住宅）

平面図



この図面は位置的なものを示すものであり、境界等については法的な根拠はありません。

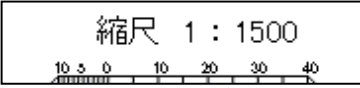


南濃南部グラウンド管理棟

平面図



この図面は位置的なものを示すものであり、境界等については法的な根拠はありません。

縮尺 1 : 500

 

南濃温泉 水晶の湯

平面図



この図面は位置的なものを示すものであり、境界等については法的な根拠はありません。

縮尺 1 : 1500


10 5 0 10 20 30 40

道の駅 クレール平田

平面図



この図面は位置的なものを示すものであり、境界等については法的な根拠はありません。

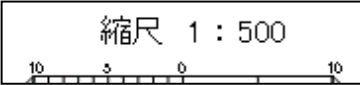

消防署南濃分署


平面図




この図面は位置的なものを示すものであり、境界等については法的な根拠はありません。

縮尺 1 : 500


消防署平田分署

 

平面図

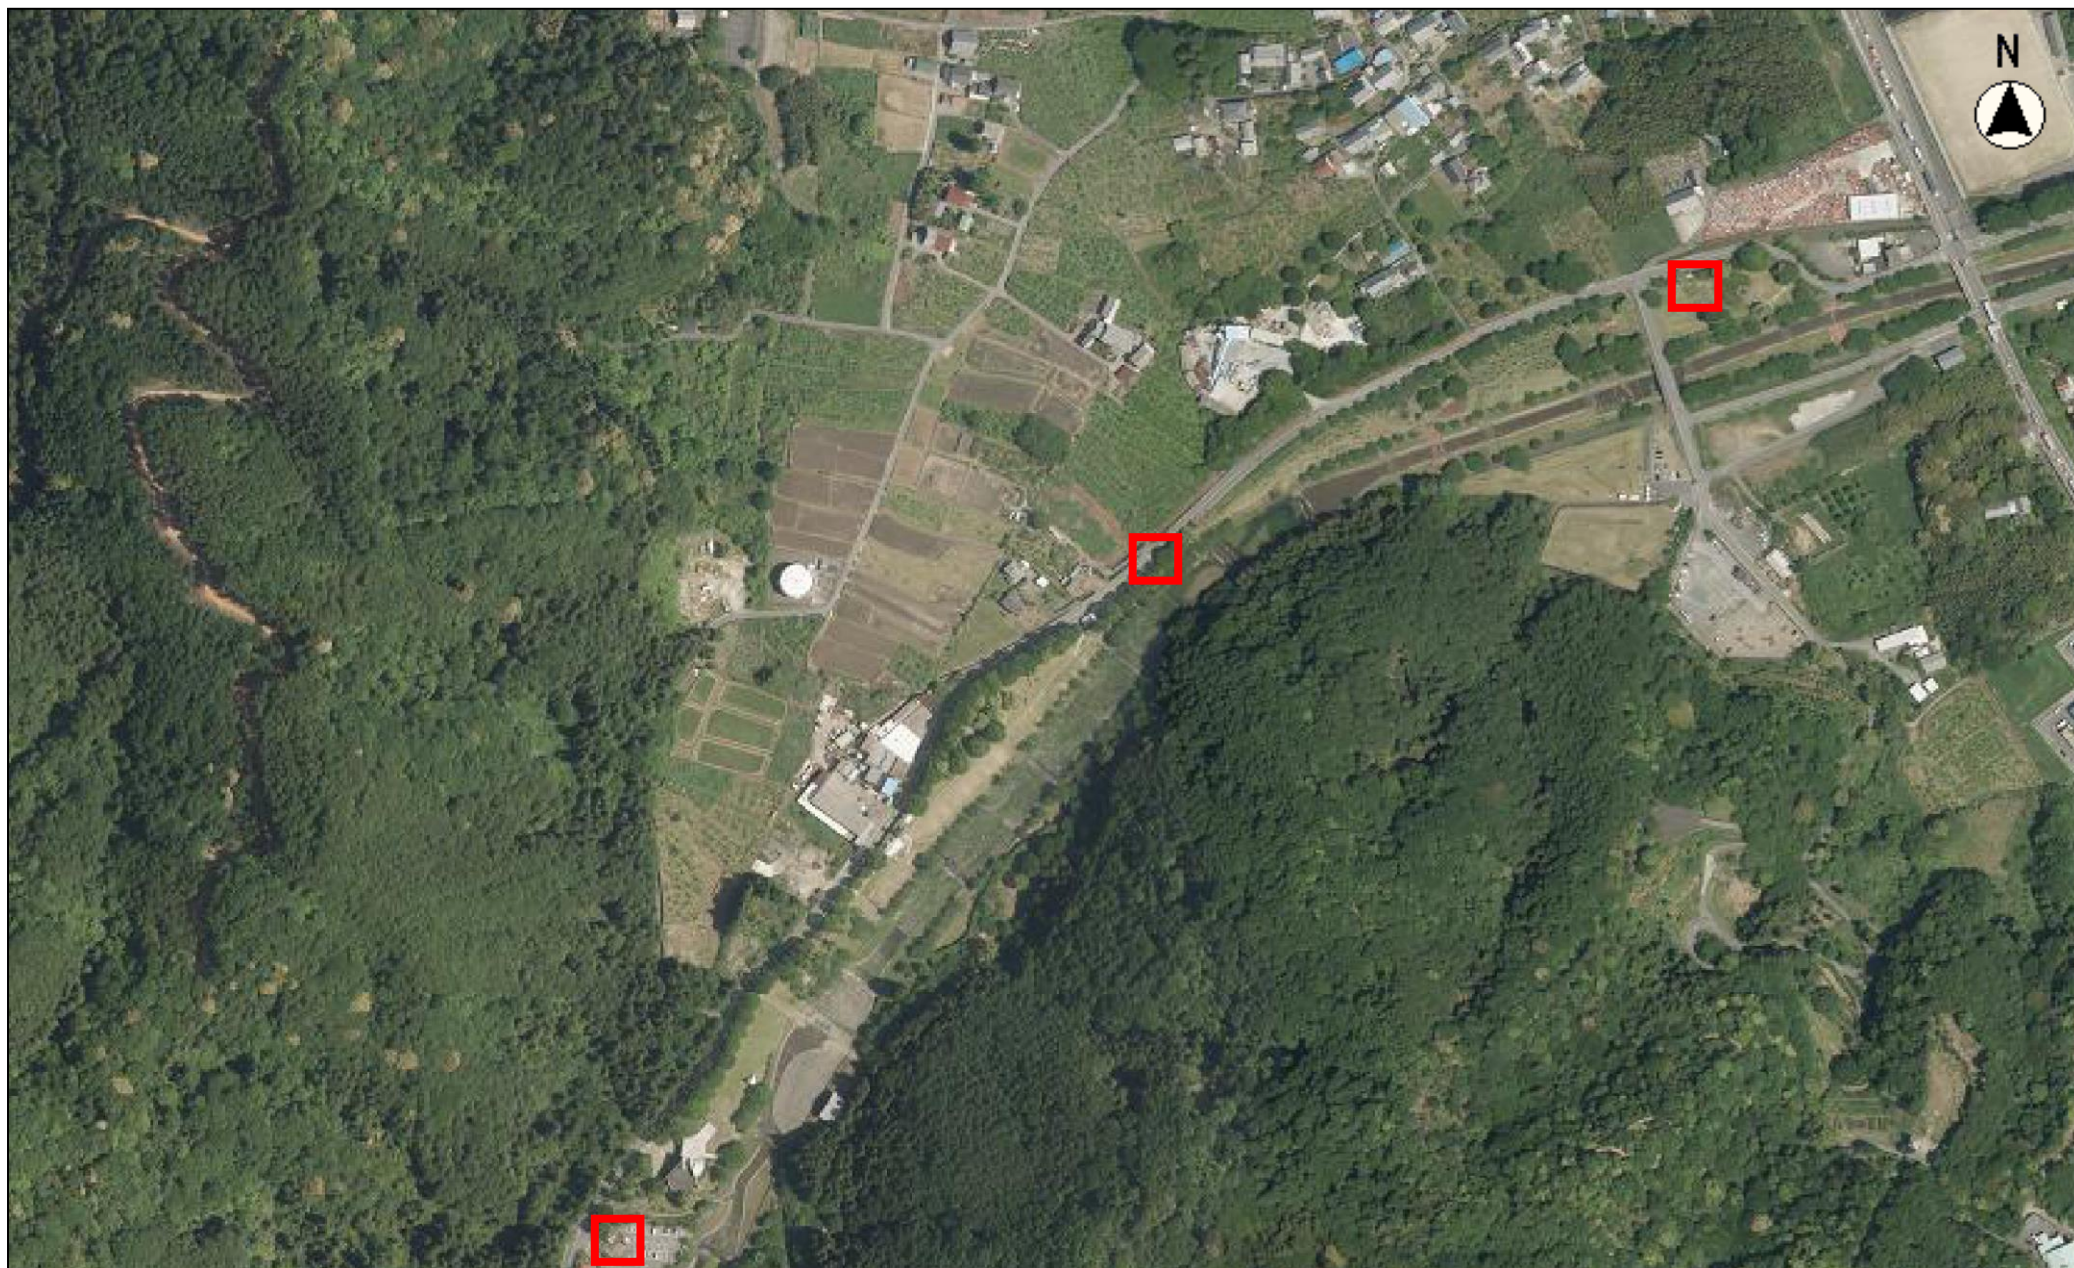

この図面は位置的なものを示すものであり、境界等については法的な根拠はありません。

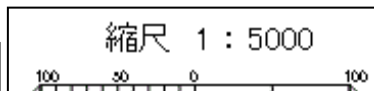


羽根谷だんだん公園

平面図



この図面は位置的なものを示すものであり、境界等については法的な根拠はありません。

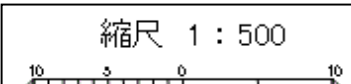

八重桜の家