

上水工第 2－5 号 配水管布設替（津屋）工事

海津市 南濃町 津屋 地内

設 計 図 面

令 和 8 年 度


海津市 都市建設部 上下水道課

配水管布設替（津屋）工事
海津市 南濃町 津屋 地内

図 面 目 次


図面番号	名 称	縮 尺
1	位 置 図	1 : 5, 000
2	配管平面図	1 : 500
3	配管詳細図	NON
4	仮設配管平面図	1 : 500
5	仮設配管詳細図	NON
6	各種標準図（1/2）	1 : 20
7	各種標準図（2/2）	1 : 20
8	舗装展開図	1 : 200

位置図 S=1:5000

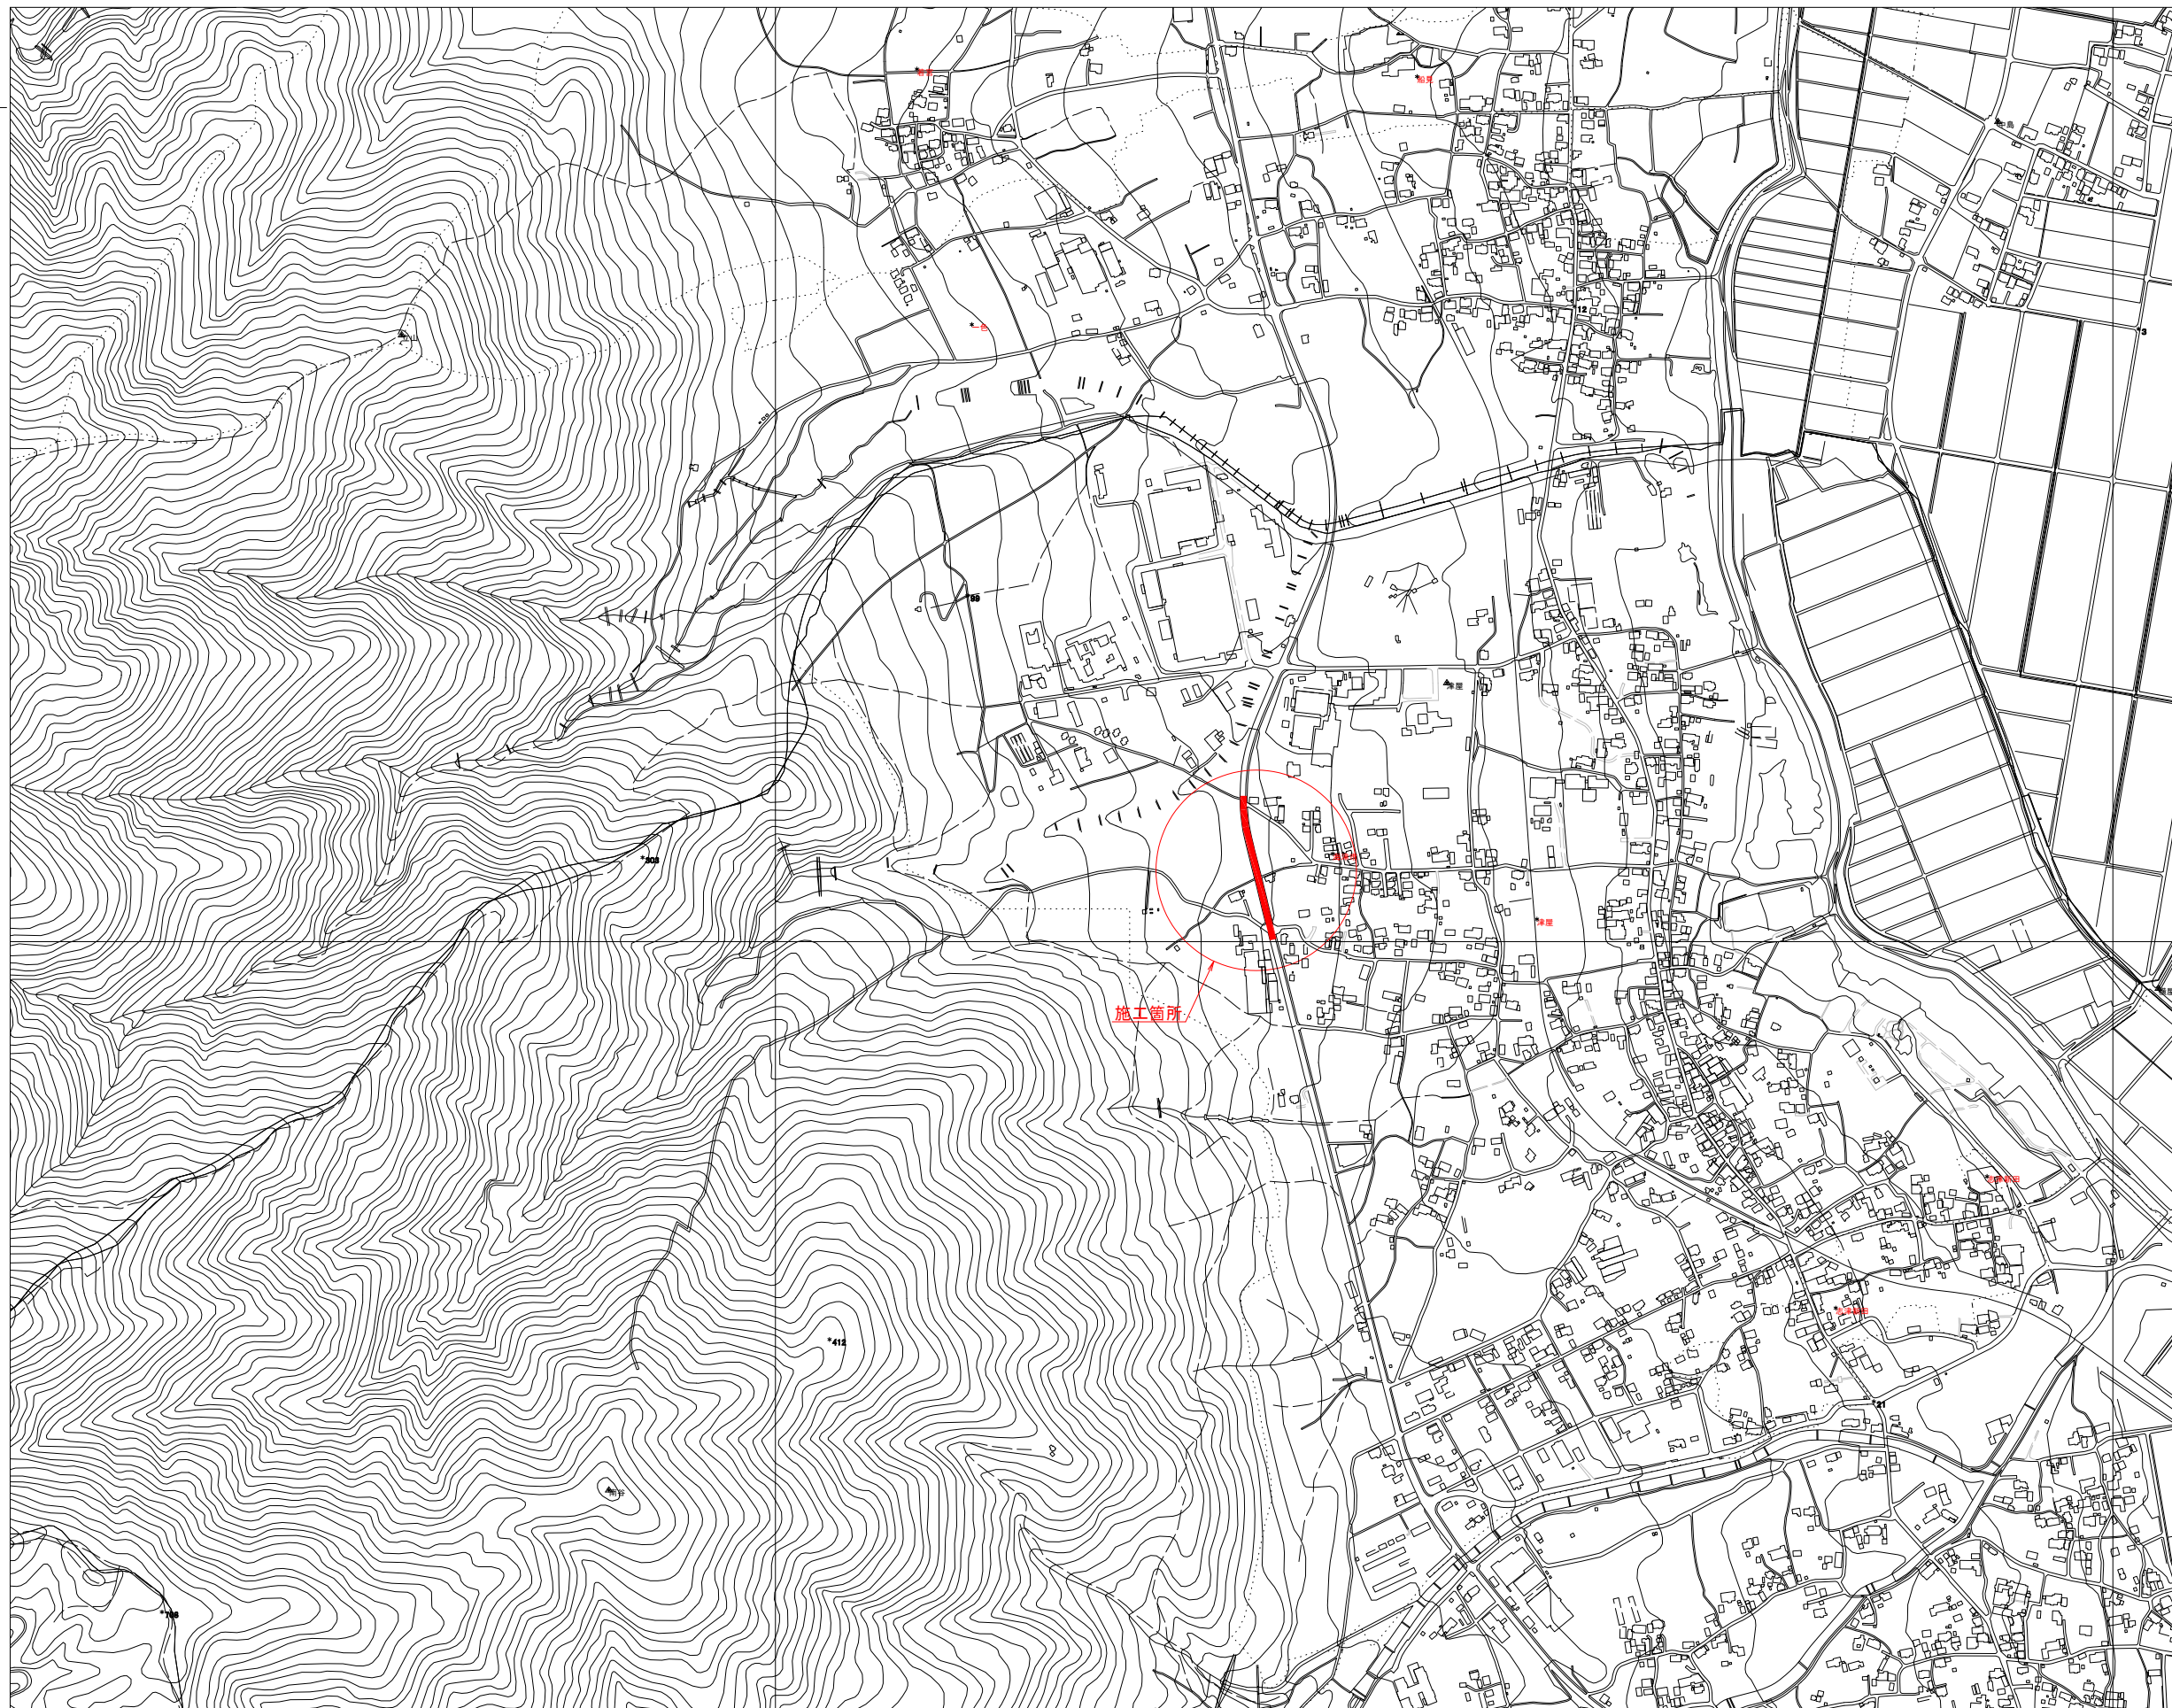


工事名	上水工第2-5号 配水管布設替（津屋）工事		
施工場所	海津市 南濃町 津屋 地内		
図名	位置図		
縮尺	1:5000	図面番号	1
海津市都市建設部上下水道課			


配管平面图 S=1:500

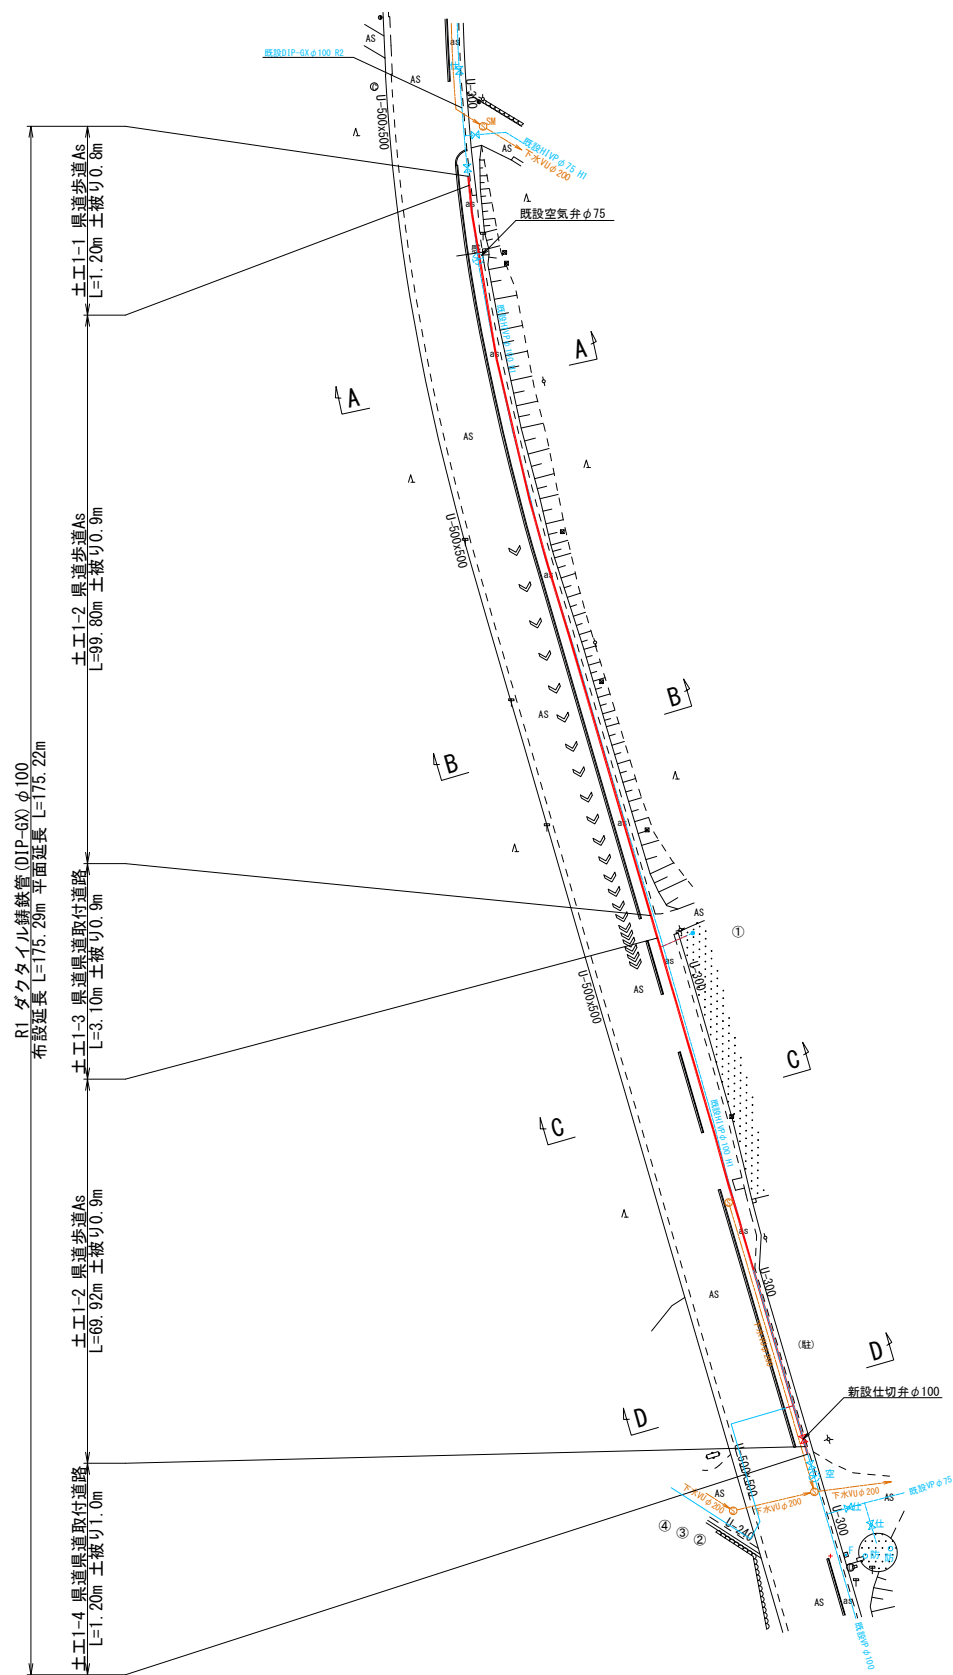


A - A 断面図 S=1:50

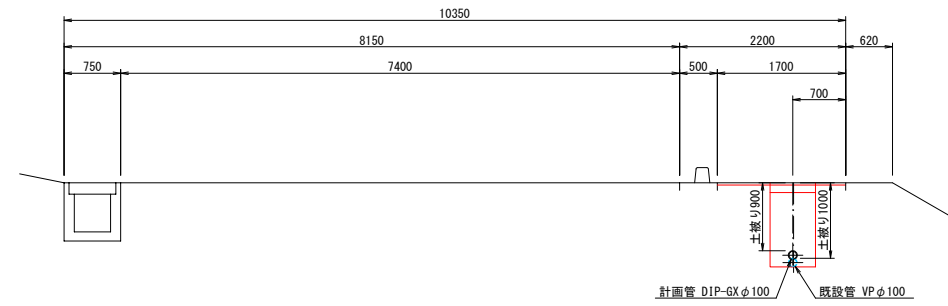


B - B 断面图 S=1:50

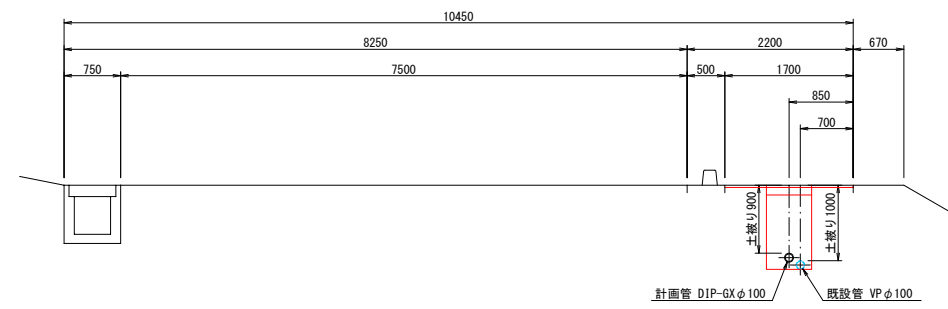

C - C 断面図 S=1:50

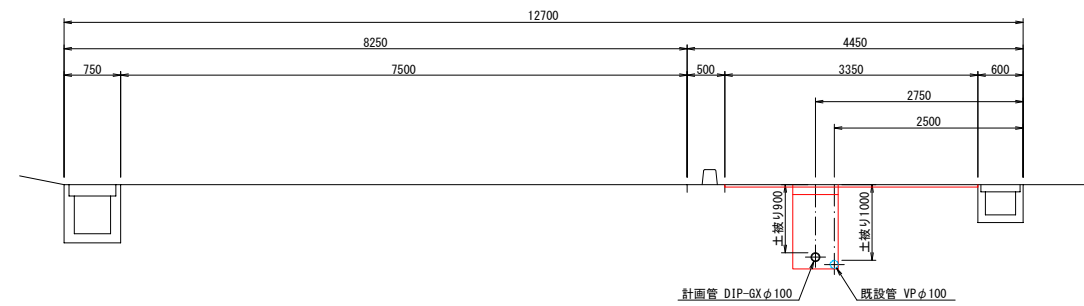


D - D 断面图 S=1:50

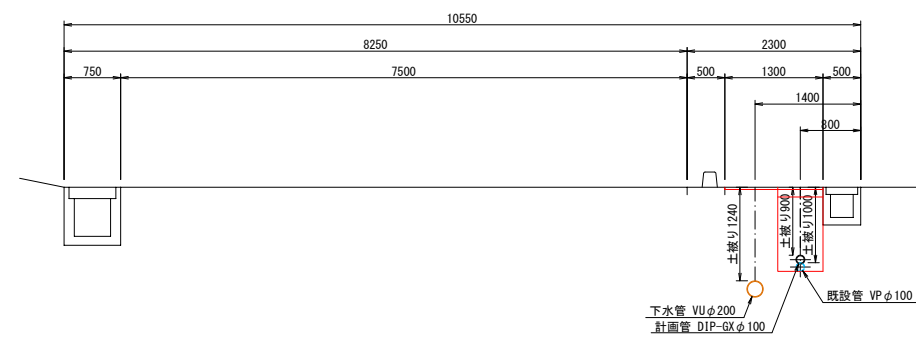


工 事 名	上水工第 2－5 号 配水管布設替（津屋）工事		
施工場所	海津市 南濃町 津屋 地内		
図 名	配 管 平 面 図		
縮 尺	1:500	図面番号	2
海津市都市建設部上下水道課			

配管詳細図 S=NON

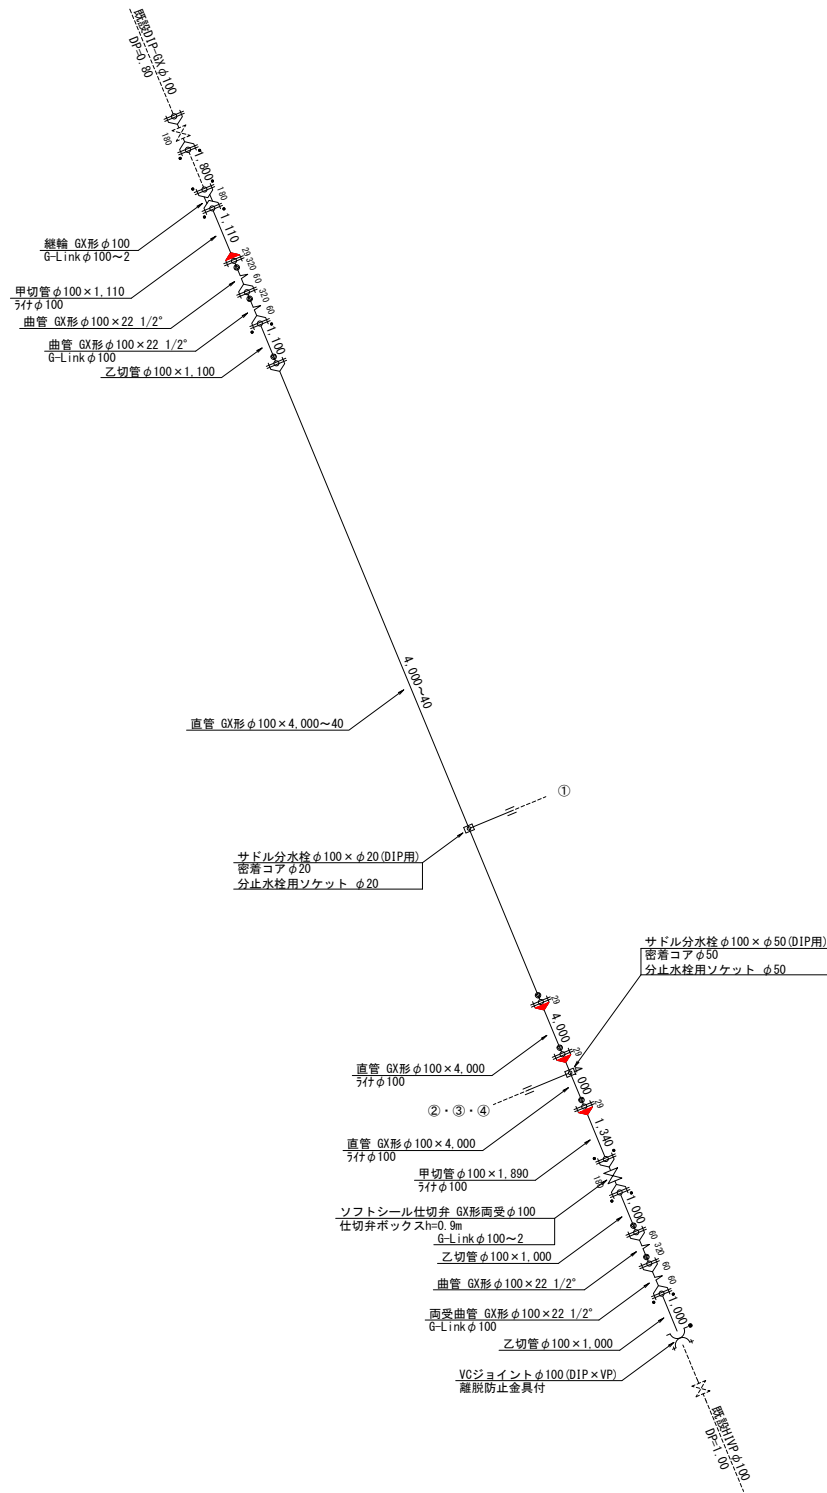


工 事 名	上水工第2-5号 配水管布設替（津屋）工事		
施工場所	海津市 南濃町 津屋 地内		
図 名	配 管 詳 細 図		
縮 尺	1:500	図面番号	3
海津市都市建設部上下水道課			


仮設配管平面図 S=1:500

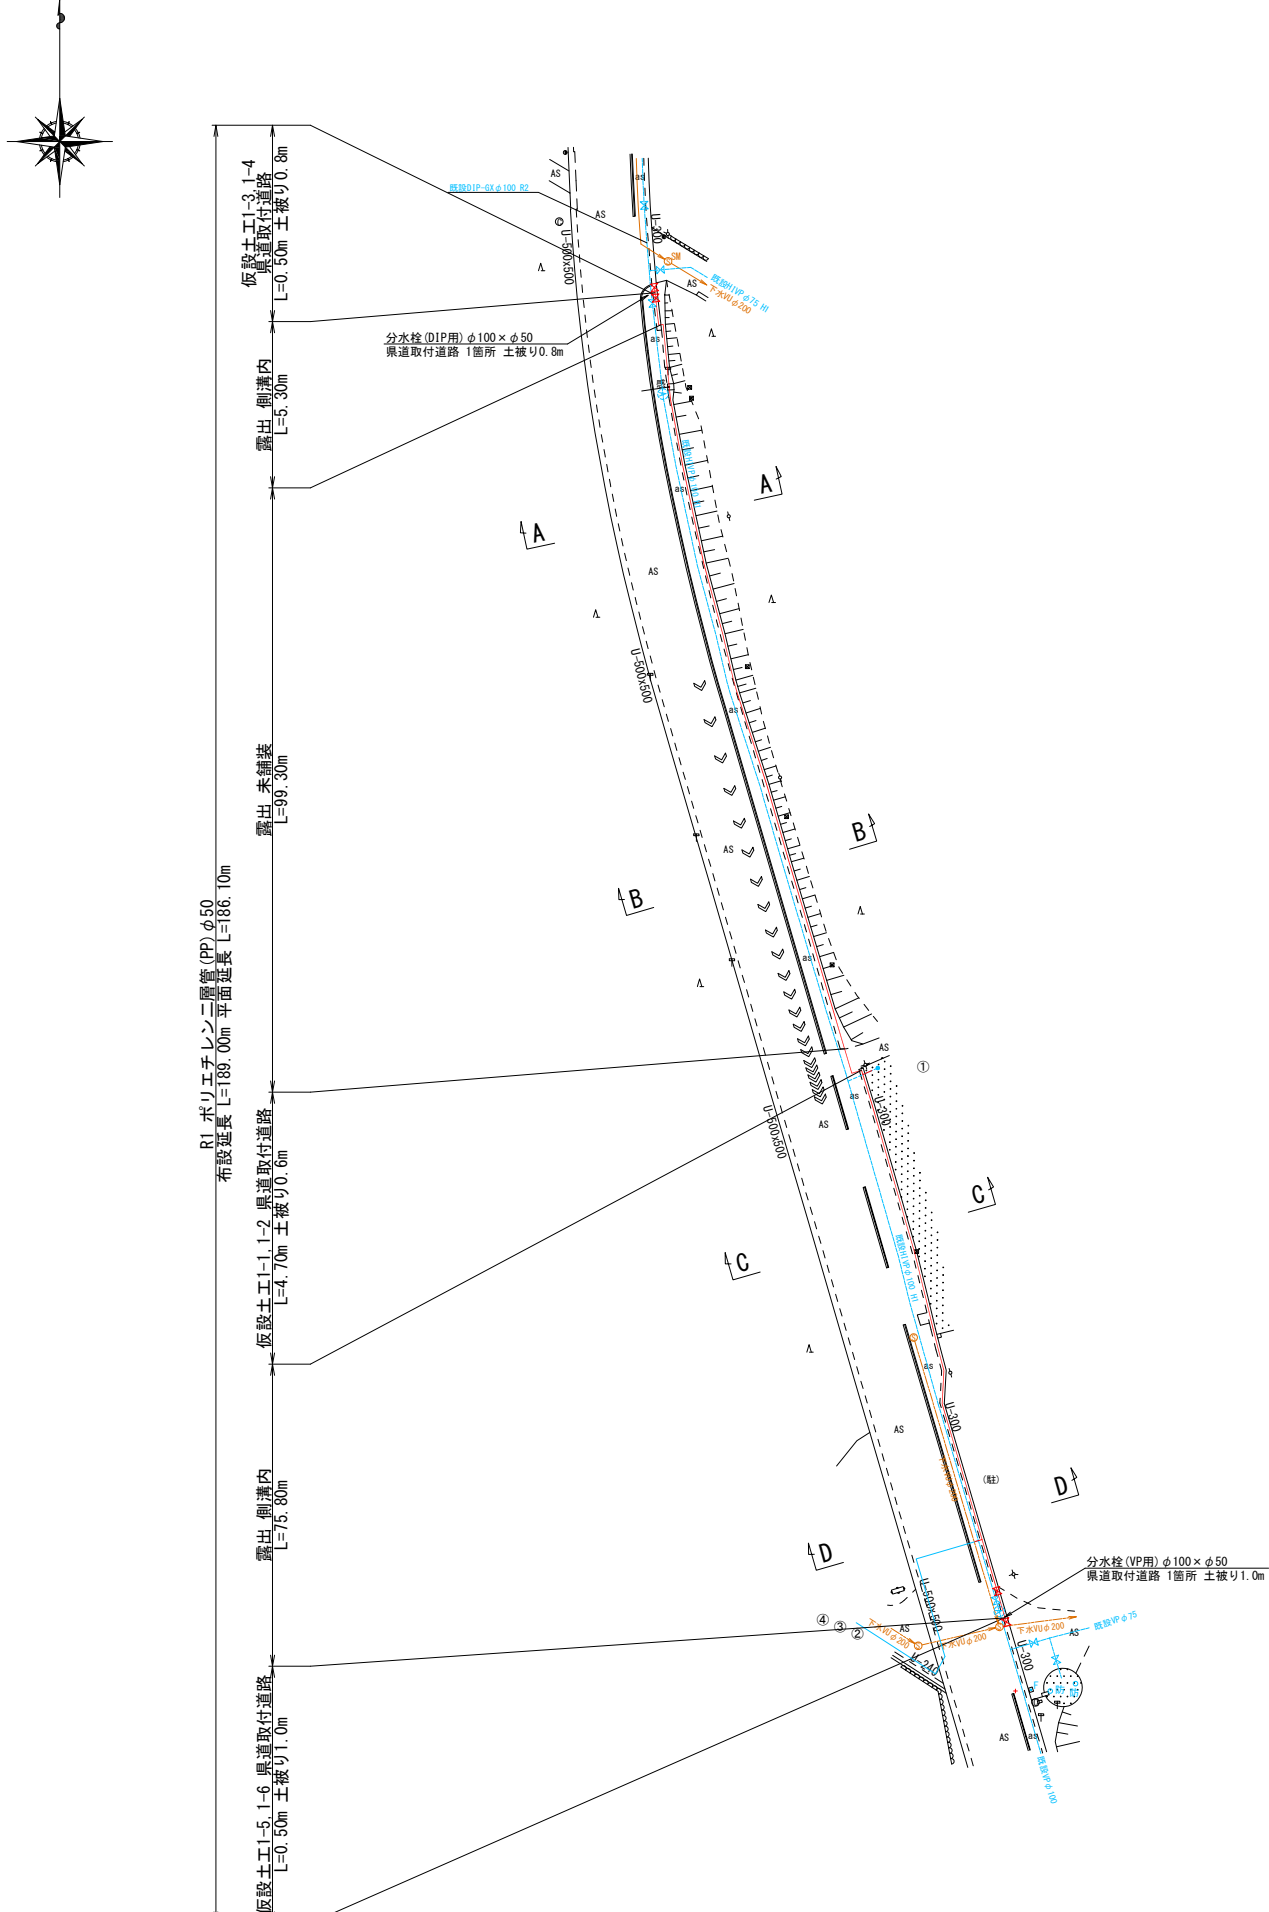


A - A 断面図 S=1:50

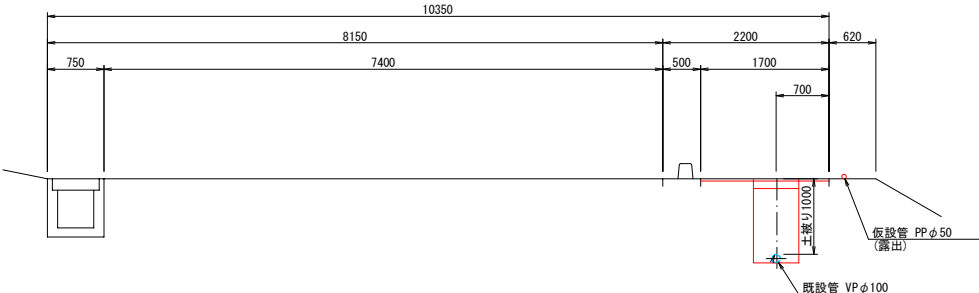


B - B 断面图 S=1:50

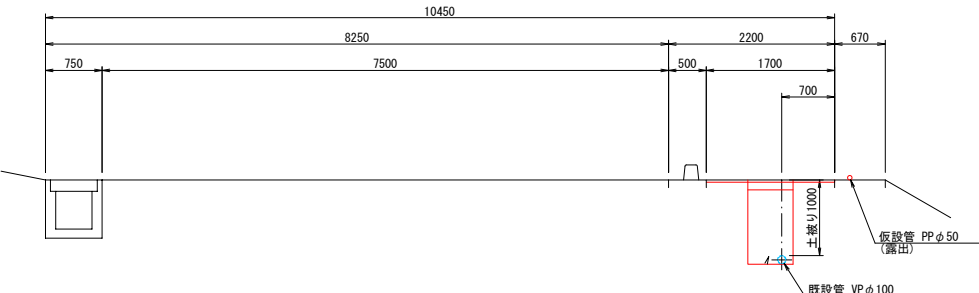

C - C 断面图 S=1:50

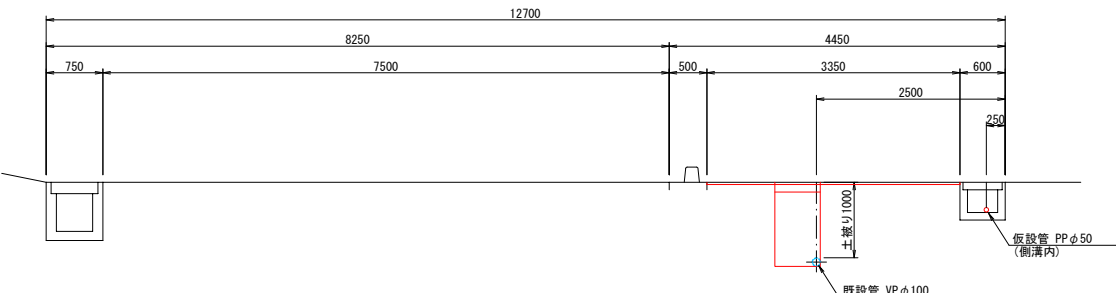


D - D 断面图 S=1:50

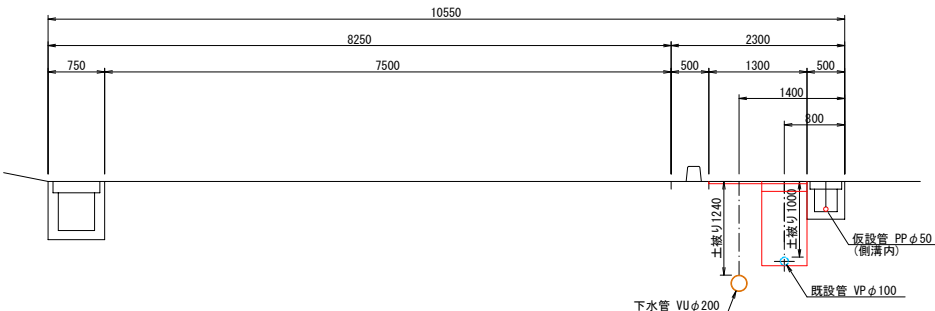

工 事 名	上水工第2－5号 配水管布設替（津屋）工事		
施工場所	海津市 南濃町 津屋 地内		
図 名	仮 設 配 管 平 面 図		
縮 尺	1:500	図面番号	4











海津市都市建設部上下水道課

仮設配管詳細図 S=NON

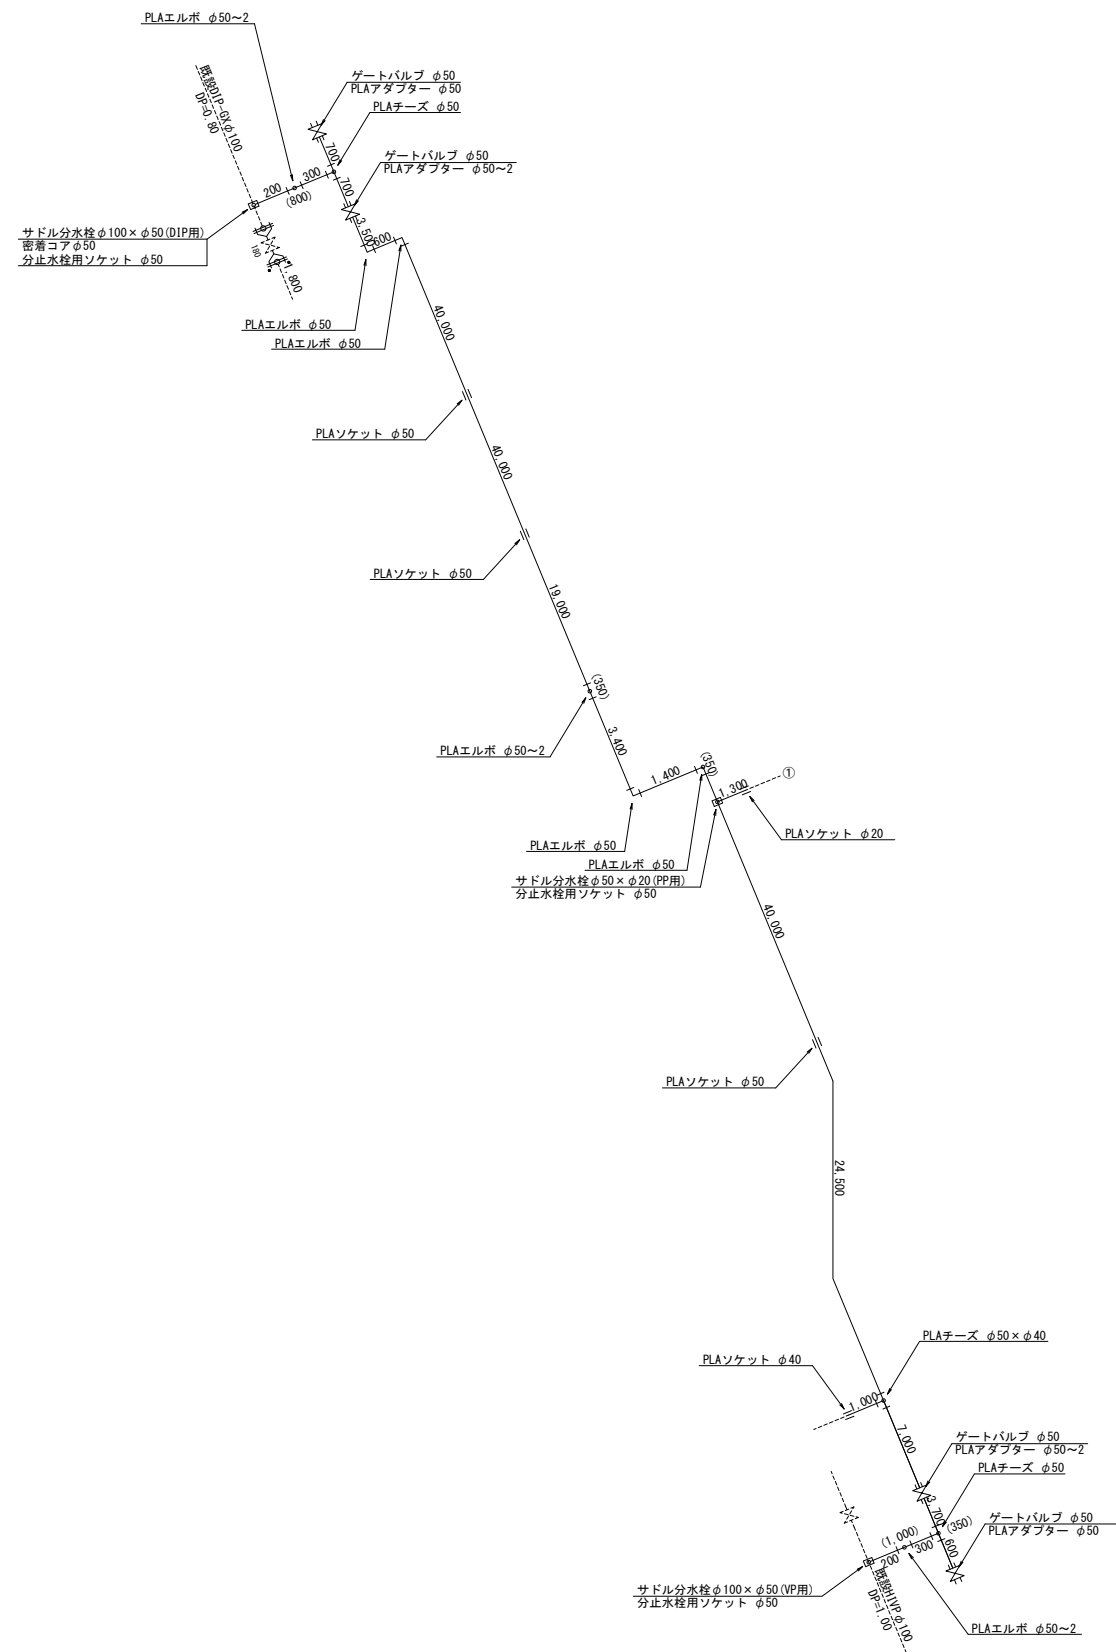


工 事 名	上水工第2－5号 配水管布設替（津屋）工事		
施工場所	海津市 南濃町 津屋 地内		
図 名	仮 設 配 管 詳 細 図		
縮 尺	1:500	図面番号	4
海津市都市建設部上下水道課			

各種標準図(1/2) S=1:20

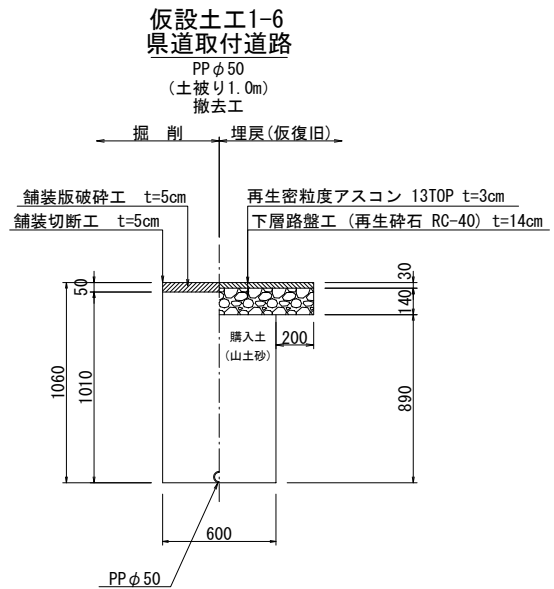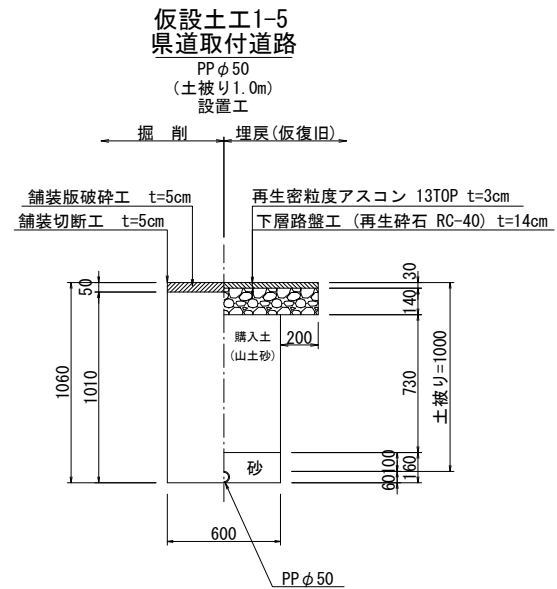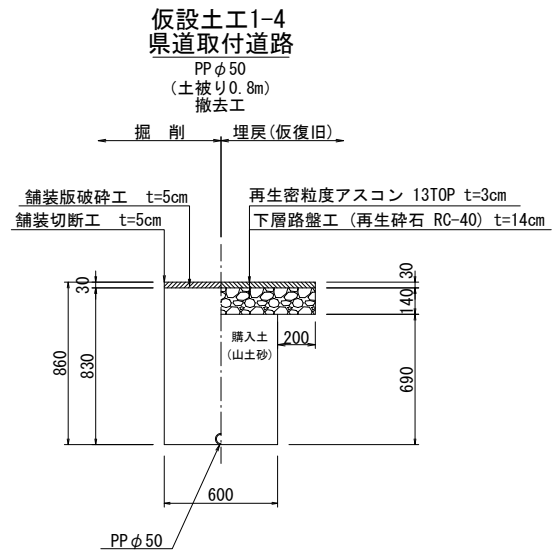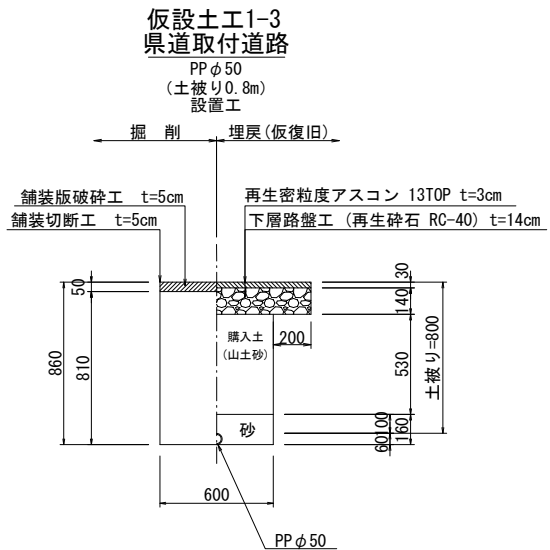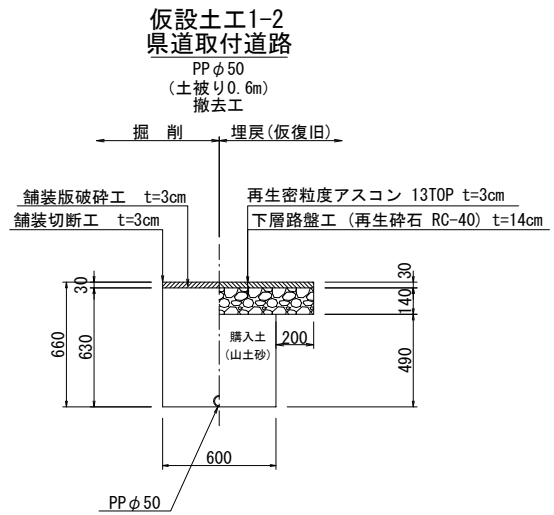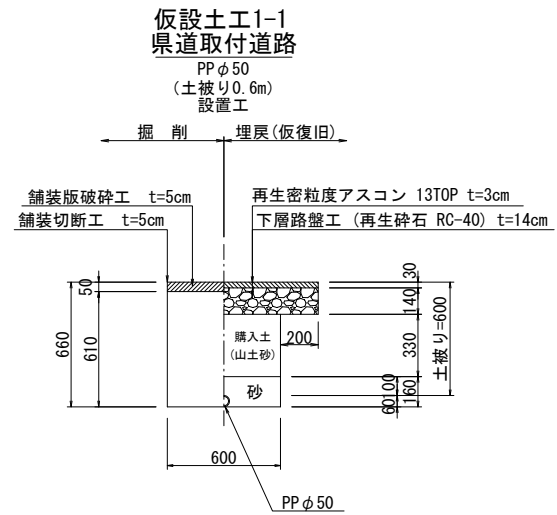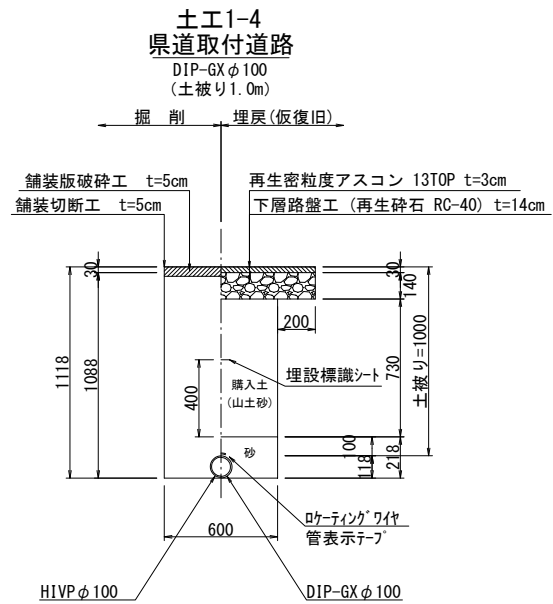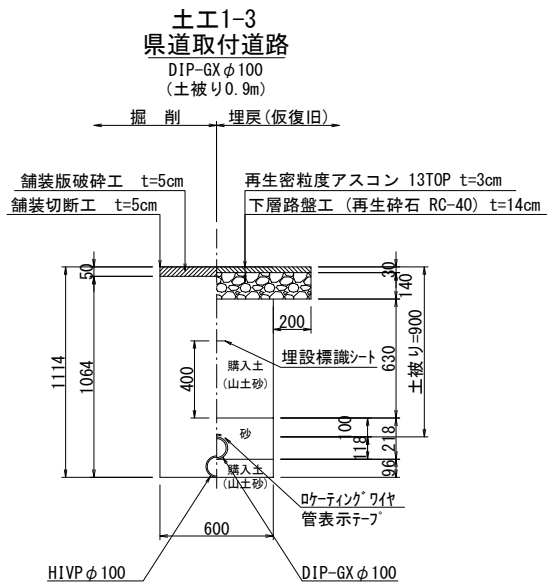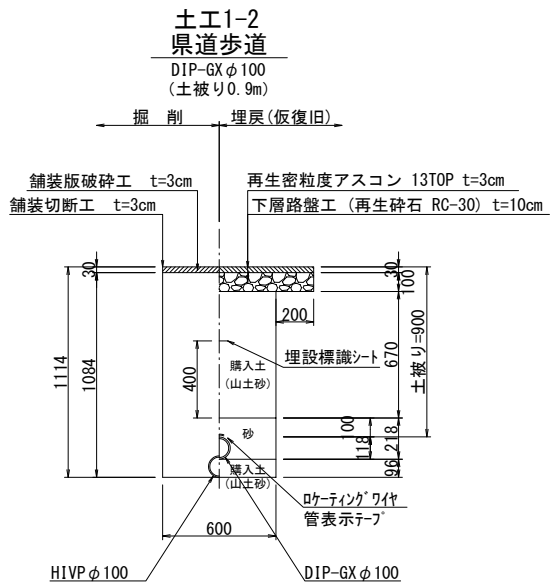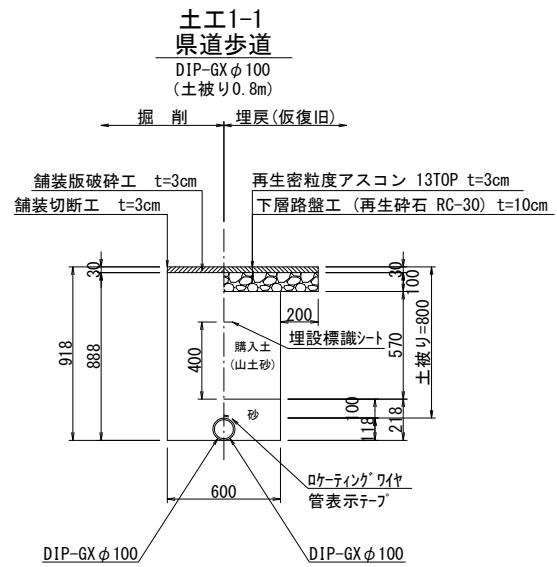


工 事 名	上水工第2－5号 配水管布設替（津屋）工事		
施工場所	海津市 南濃町 津屋 地内		
図 名	各 種 標 準 図		
縮 尺	1:20	図面番号	6
海津市都市建設部上下水道課			


各種標準図 (2/2) S=1:20

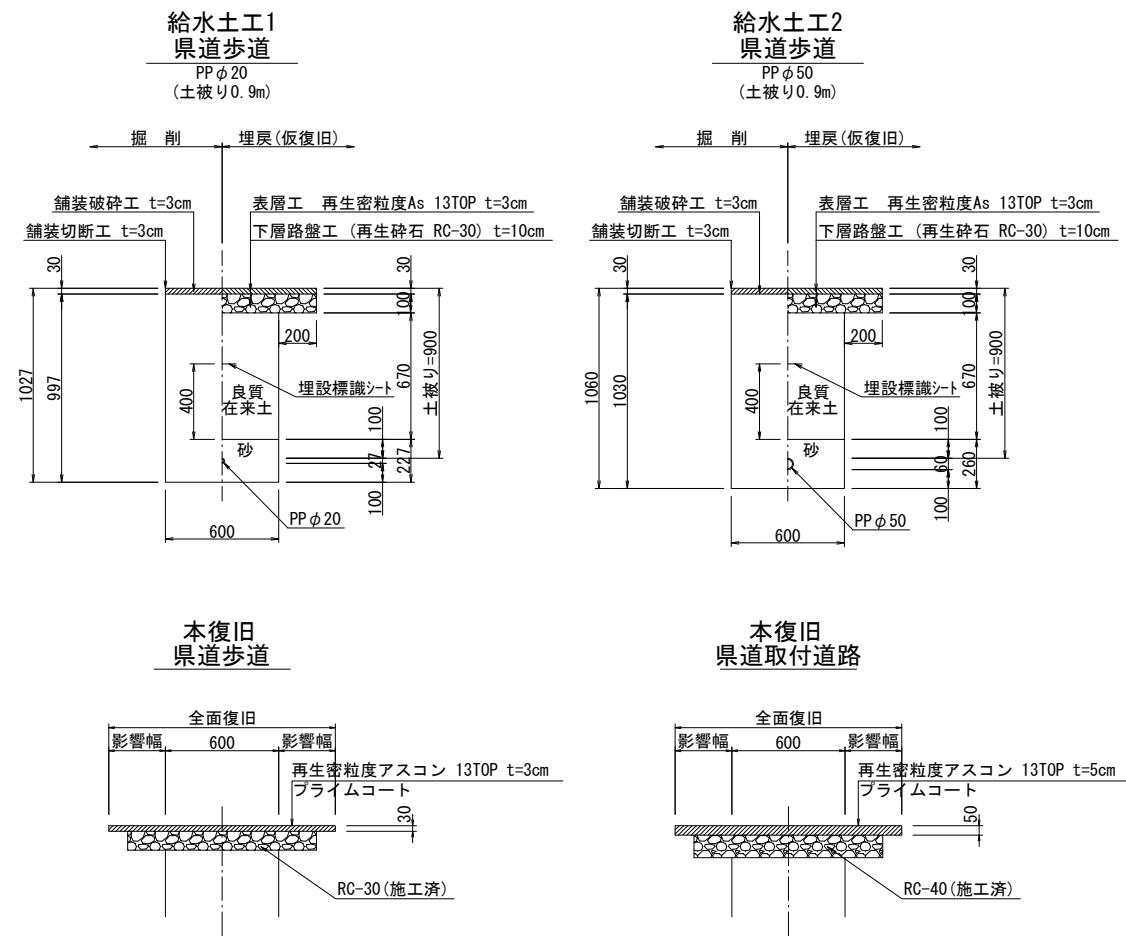

仕切弁ボックス詳細図

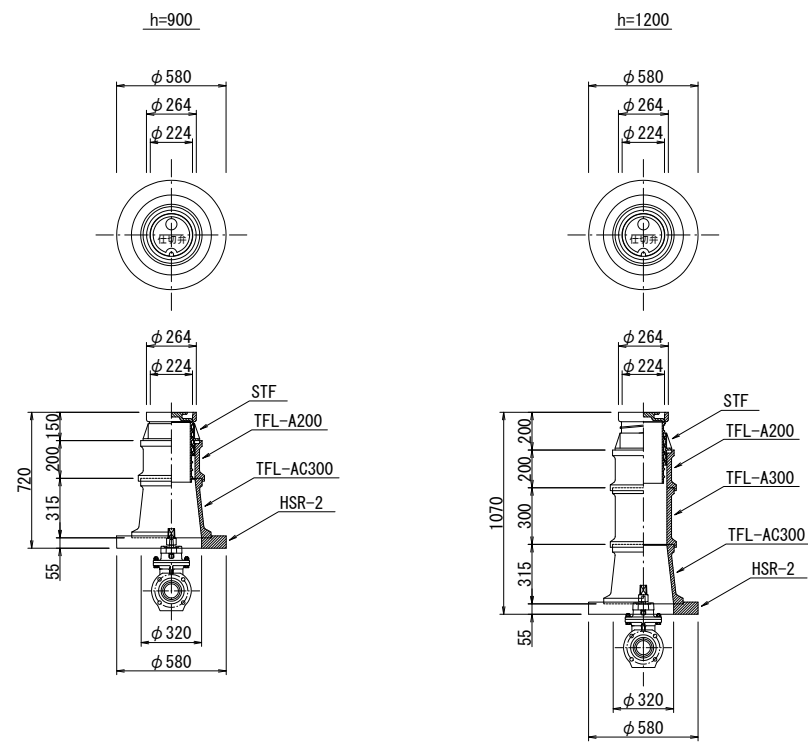


給水設備工標準図 S=NON

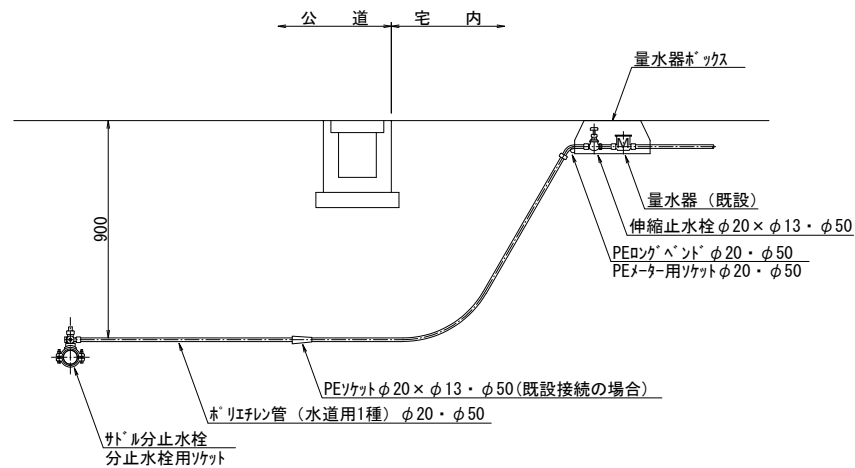

工事名	上水工第2-5号 配水管布設替 (津屋) 工事		
施工場所	海津市 南濃町 津屋 地内		
図名	各種標準図		
縮尺	1:20	図面番号	6
海津市都市建設部上下水道課			

舗装展開図 S=1:200

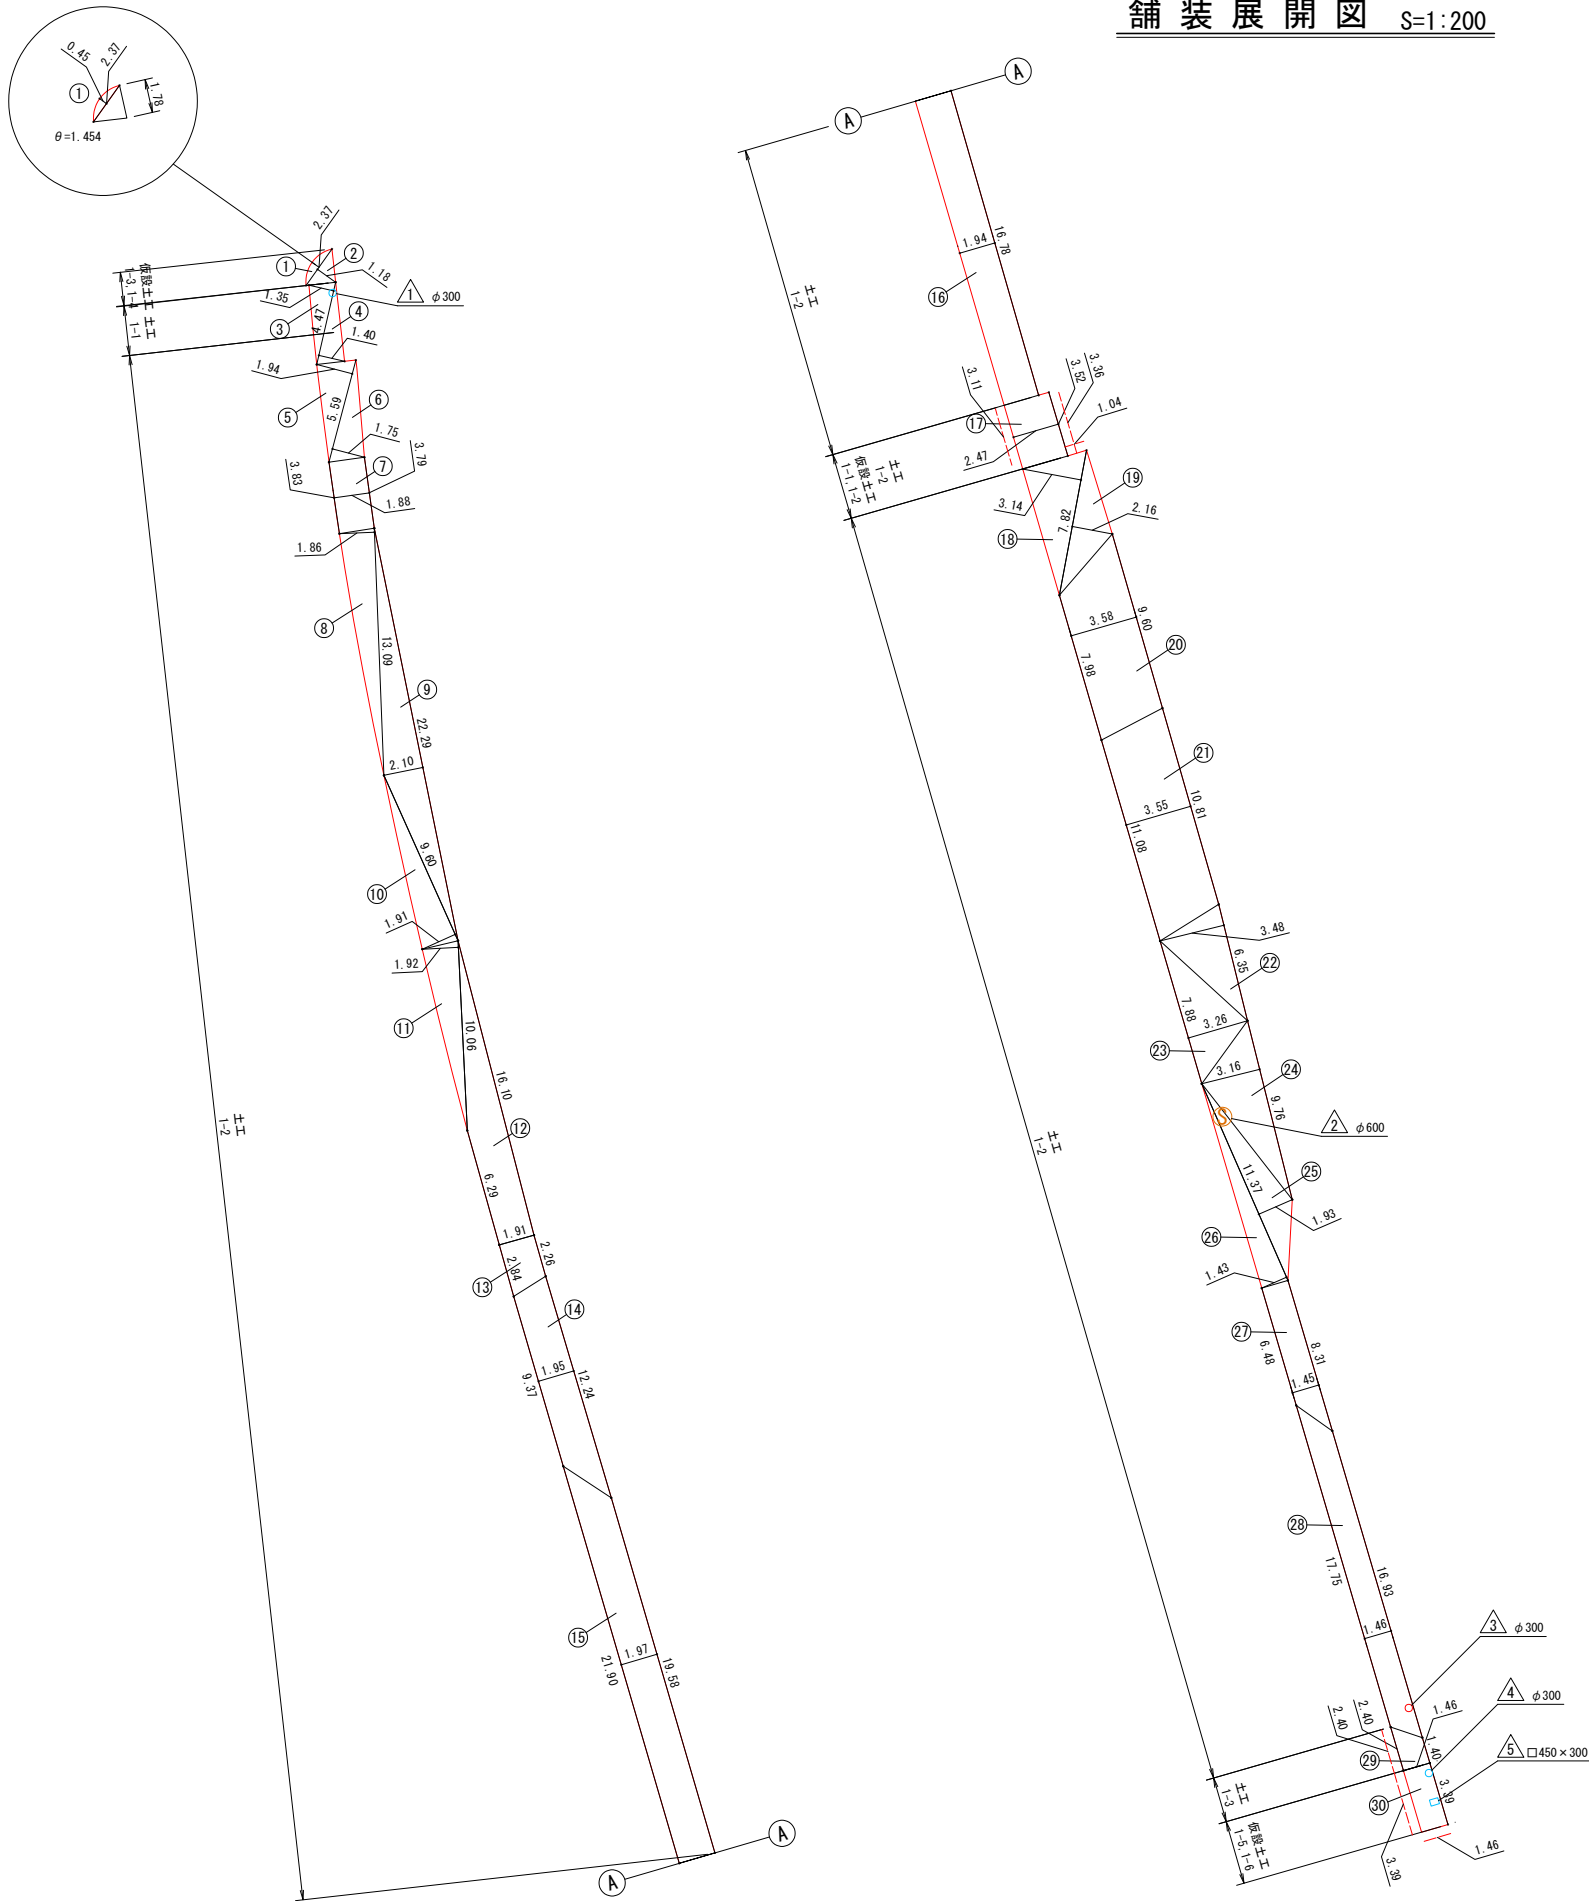

県道(取付道路)面積表		(m ²)	(m)
No.	計算式	面積	舗装切断長
3	1/2×4.47×1.35	3.02	
4	1/2×4.47×1.40	3.13	
5	1/2×5.59×1.94	5.42	
6	1/2×5.59×1.75	4.89	
7	1/2×(3.79+3.83)×1.88	7.16	
8	1/2×13.09×1.86	12.17	
9	1/2×22.29×2.10	23.41	
10	1/2×9.60×1.91	9.17	
11	1/2×10.06×1.92	9.66	
12	1/2×(16.10+6.29)×1.91	21.38	
13	1/2×(2.26+2.84)×1.91	4.87	
14	1/2×(12.24+9.37)×1.95	21.07	
15	1/2×(21.90+19.58)×1.97	40.86	
16	16.78×1.94	32.55	
18	1/2×7.82×3.14	12.28	
19	1/2×7.82×2.16	8.45	1.04
20	1/2×(9.60+7.98)×3.58	31.47	
21	1/2×(11.08+10.81)×3.55	38.86	
22	1/2×6.35×3.48	11.05	
23	1/2×7.88×3.26	12.84	
24	1/2×9.76×3.16	15.42	
25	1/2×11.37×1.93	10.97	
26	1/2×11.37×1.43	8.13	
27	1/2×(8.31+6.48)×1.45	10.72	
28	1/2×(17.75+16.93)×1.46	25.32	
小計		384.27	
控除			
1	0.15°×π	△0.07	
2	0.30°×π	△0.28	
3	0.15°×π	△0.07	
4			
小計		△0.42	
合計		383.85	1.04
改計		383.9	1.0

県道(取付道路)面積表		(m ²)	(m)
No.	計算式(※〔 〕はラジアン計算)	面積	舗装切断長
1	[1/2×1.78°×(1.454-sin(1.454))]	0.73	
2	1/2×2.37×1.18	1.40	
17	3.52×2.47	8.69	6.47
29	1/2×(2.40+1.40)×1.46	2.77	2.40
30	3.39×1.46	4.95	4.85
小計		18.54	13.72
控除			
4	0.15°×π	△0.07	
5	0.45×0.30	△0.14	
小計		△0.21	
合計		18.33	13.72
改計		18.3	13.7

工事名	上水工第2-5号 配水管布設替(津屋)工事		
施工場所	海津市 南濃町 津屋 地内		
図名	舗装展開図		
縮尺	1:200	図面番号	8
海津市都市建設部上下水道課			