


平面図

S=1/1000




敷設側溝横断面図

S=1/10

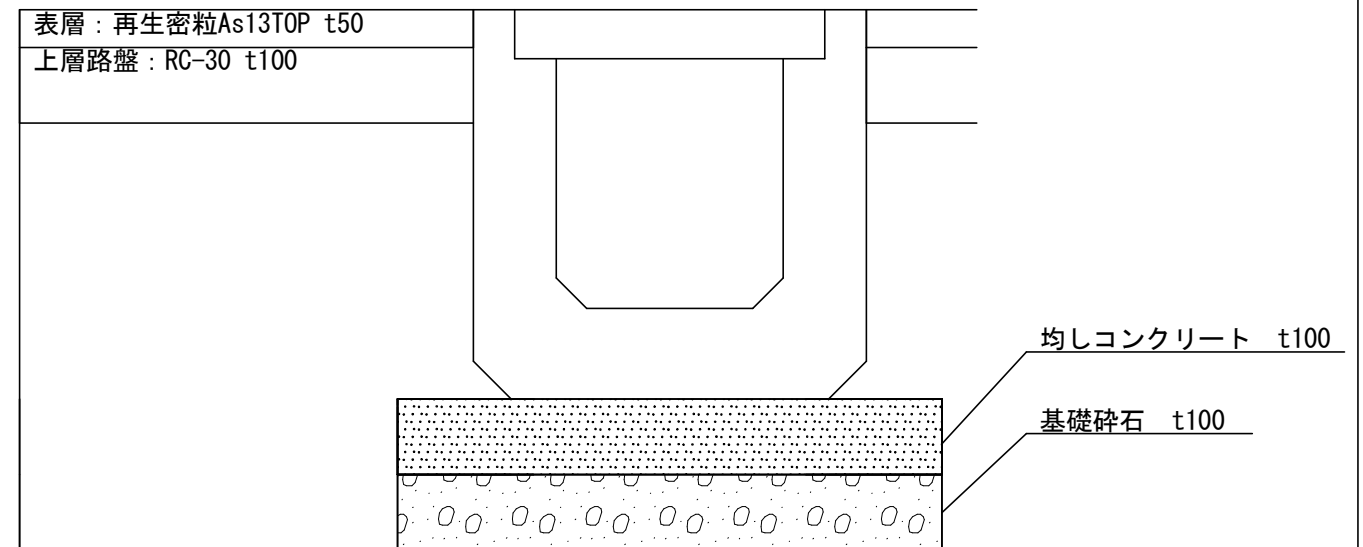

舗装展開図

S=1/250

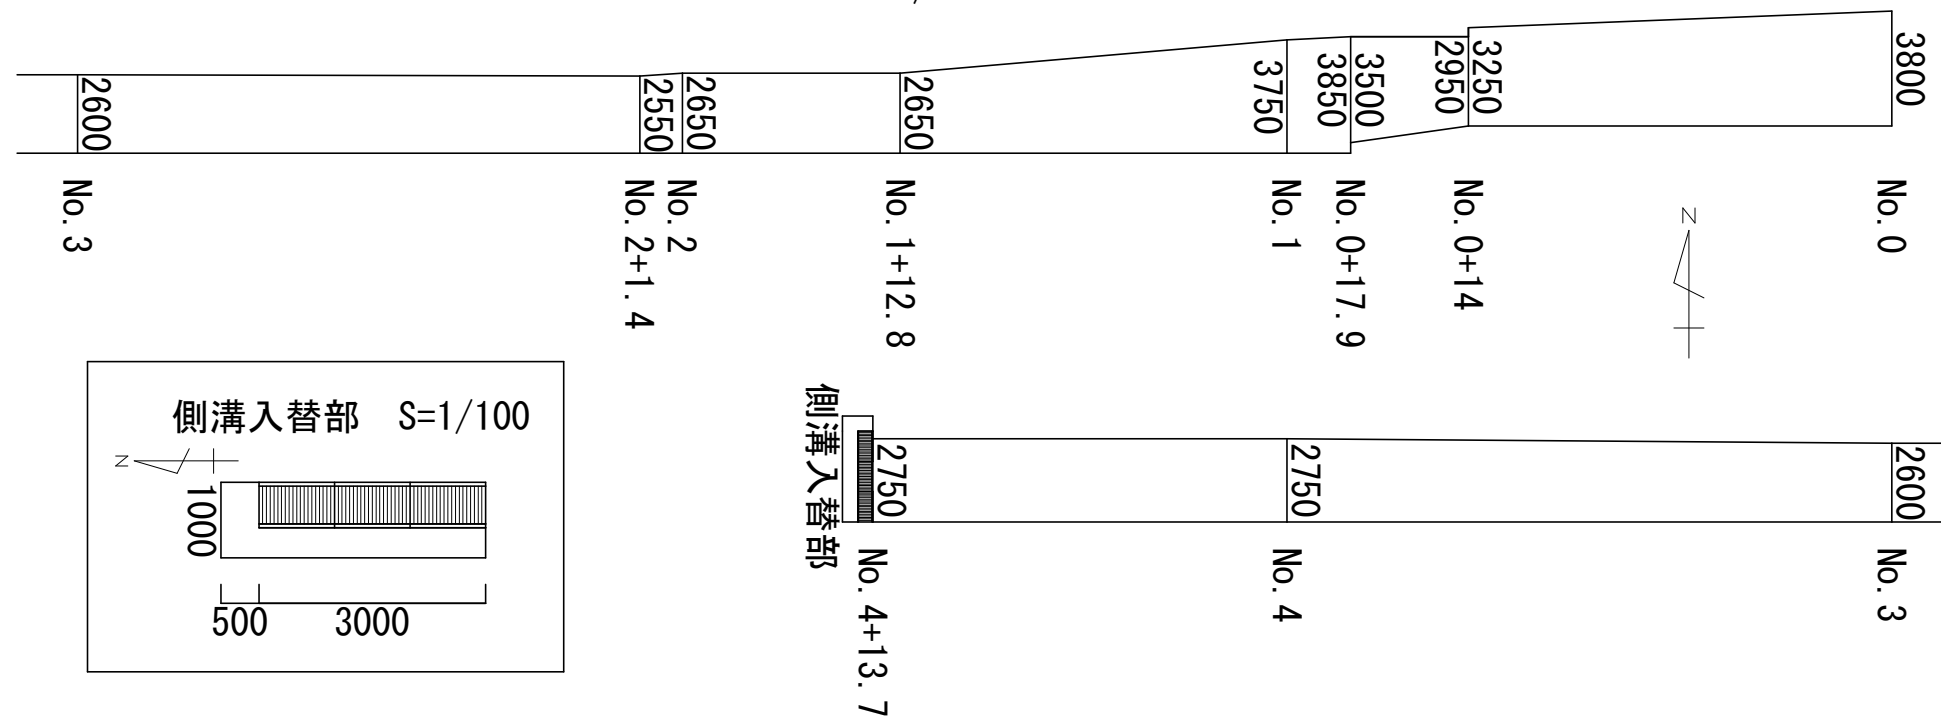

工事名	令和8年度 建工第26号 舗装補修工事		
路線名	海津31006号線		
施工箇所名	海津市南濃町奥条 地内		
縮尺	図示	図面番号	1/1
図面の種類	平面図、舗装展開図		
事業者名	海津市役所		