



平面図

S=1/2500

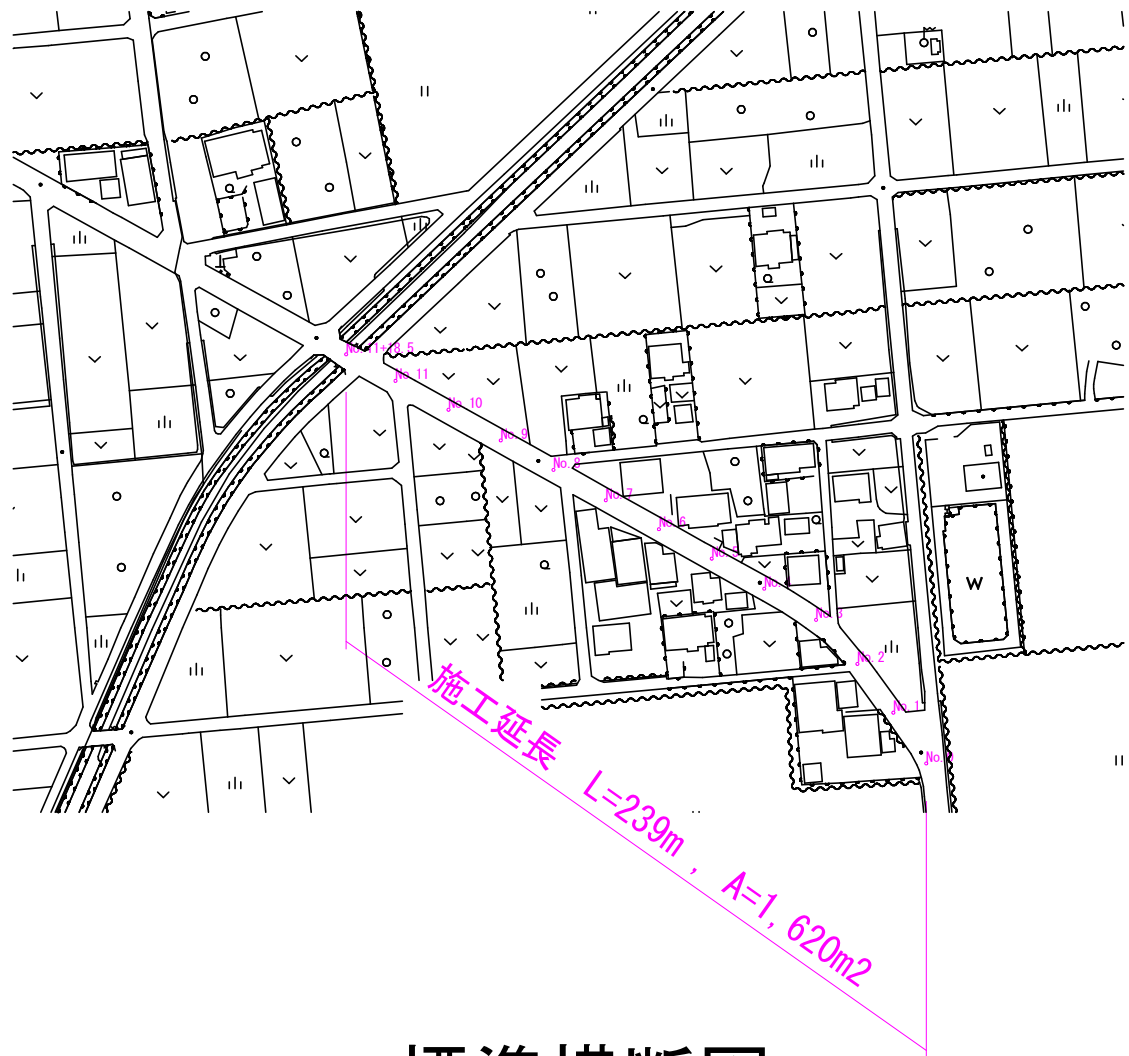

標準横断図


S=1/50

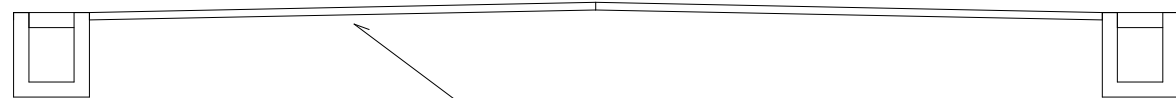

切削工：平均 t=40
表層工：再生密粒度As20TOP PK-4 t=50

舗装展開図

S=1/500

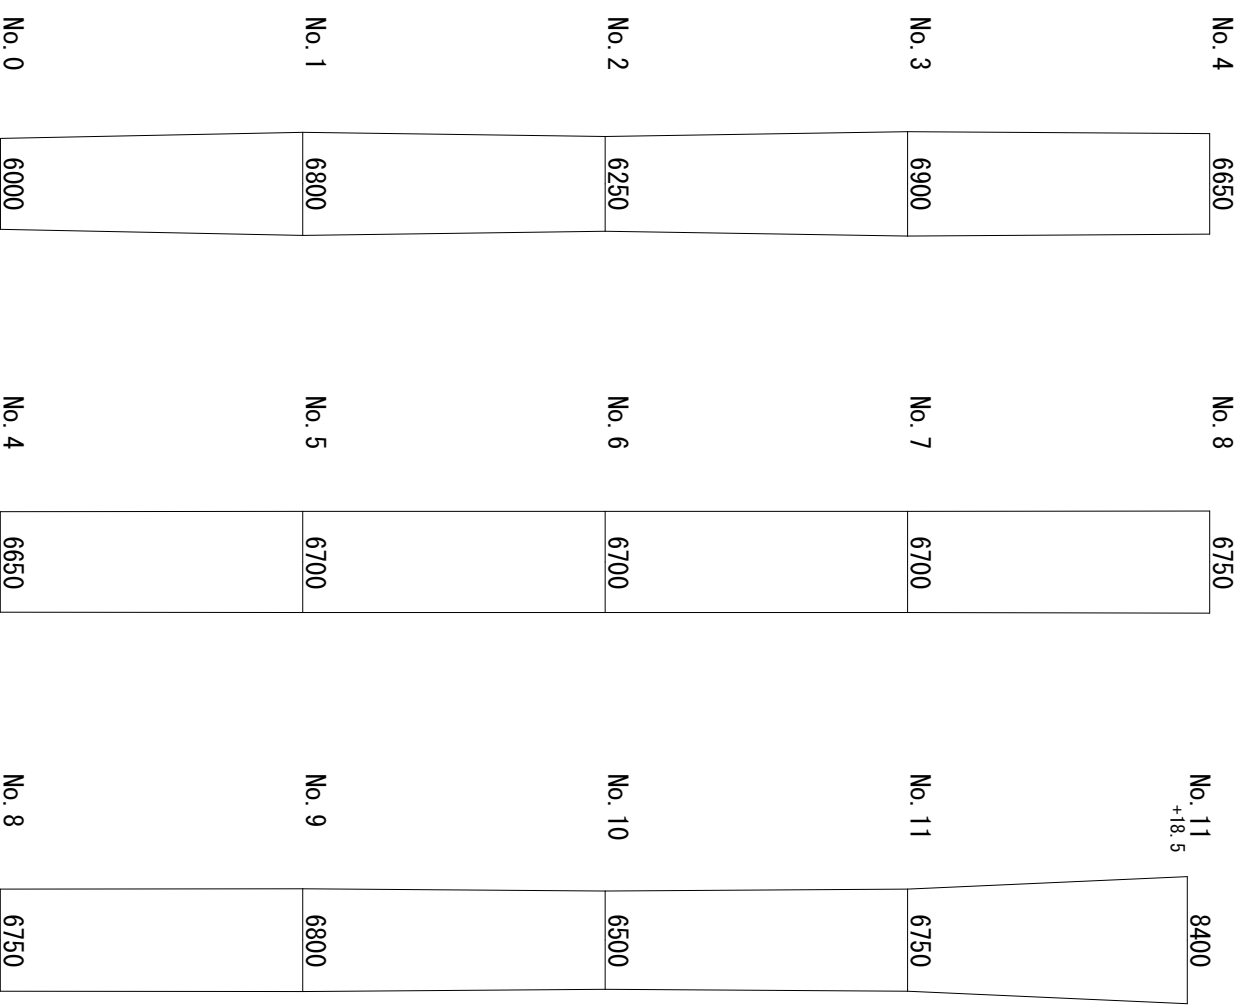

工区①：野寺（海津 22002 号線）

工事名	令和8年度 建工第35号 舗装補修工事		
路線名	海津 22002 号線 外		
施工箇所名	海津市 平田町 野寺 外 地内		
縮尺	図示	図面番号	1 / 3
図面の種類	平面図，標準横断図，舗装展開図		
事務者名	海津市役所		

平面図


S=1/2500



施工延長 L=30m, A=197m2


舗装展開図

S=1/500

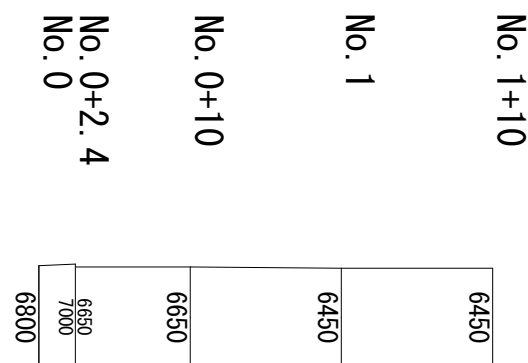

標準横断図

S=1/50

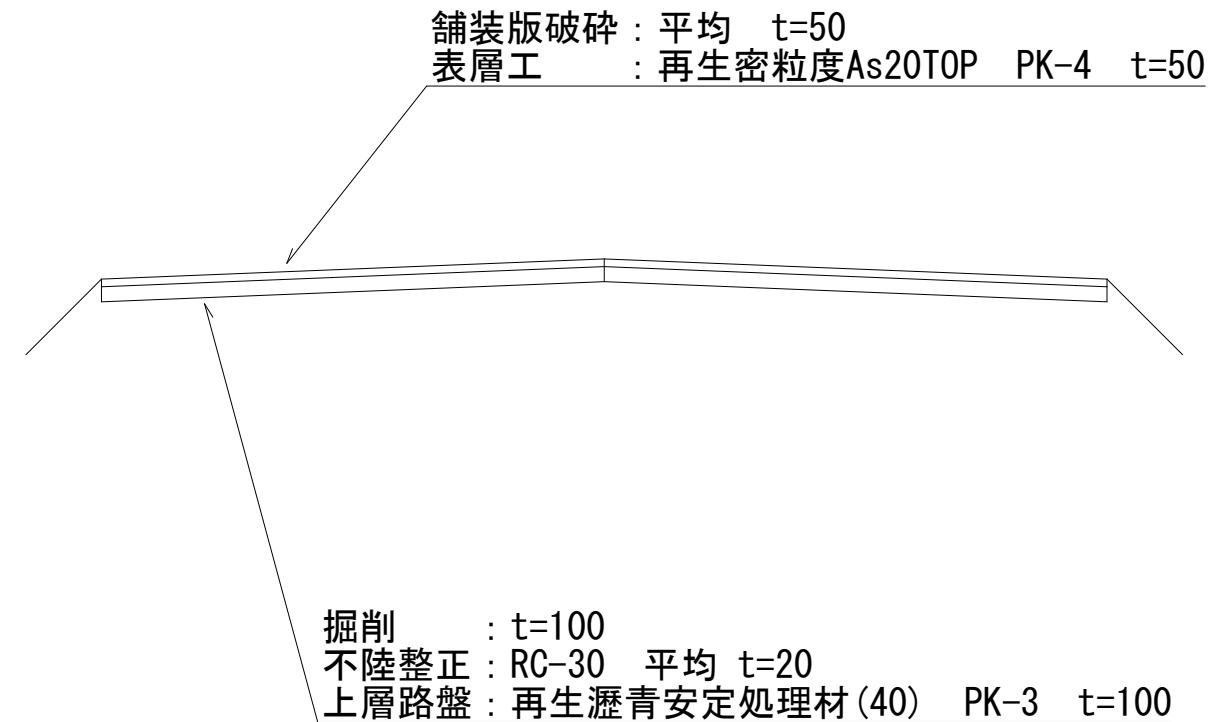

工区②：岡（海津 23386 号線）

工事名	令和8年度 建工第35号 舗装補修工事		
路線名	海津 22002 号線 外		
施工箇所名	海津市 平田町 野寺 外 地内		
縮尺	図示	図面番号	2 / 3
図面の種類	平面図，標準横断図，舗装展開図		
事務者名	海津市役所		