


平面図

S=1/2500



標準横断図

S=1/50

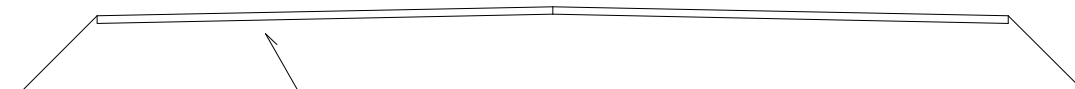

切削工：平均 t=30
表層工：再生密粒度As20TOP PK-4 t=50

工事名	令和8年度 建工第36号 舗装補修工事		
路線名	海津 33086 号線		
施工箇所名	海津市 南濃町 志津 地内		
縮尺	図示	図面番号	1 / 1
図面の種類	平面図、標準横断図		
事務者名	海津市役所		