



断面図 S=1/25

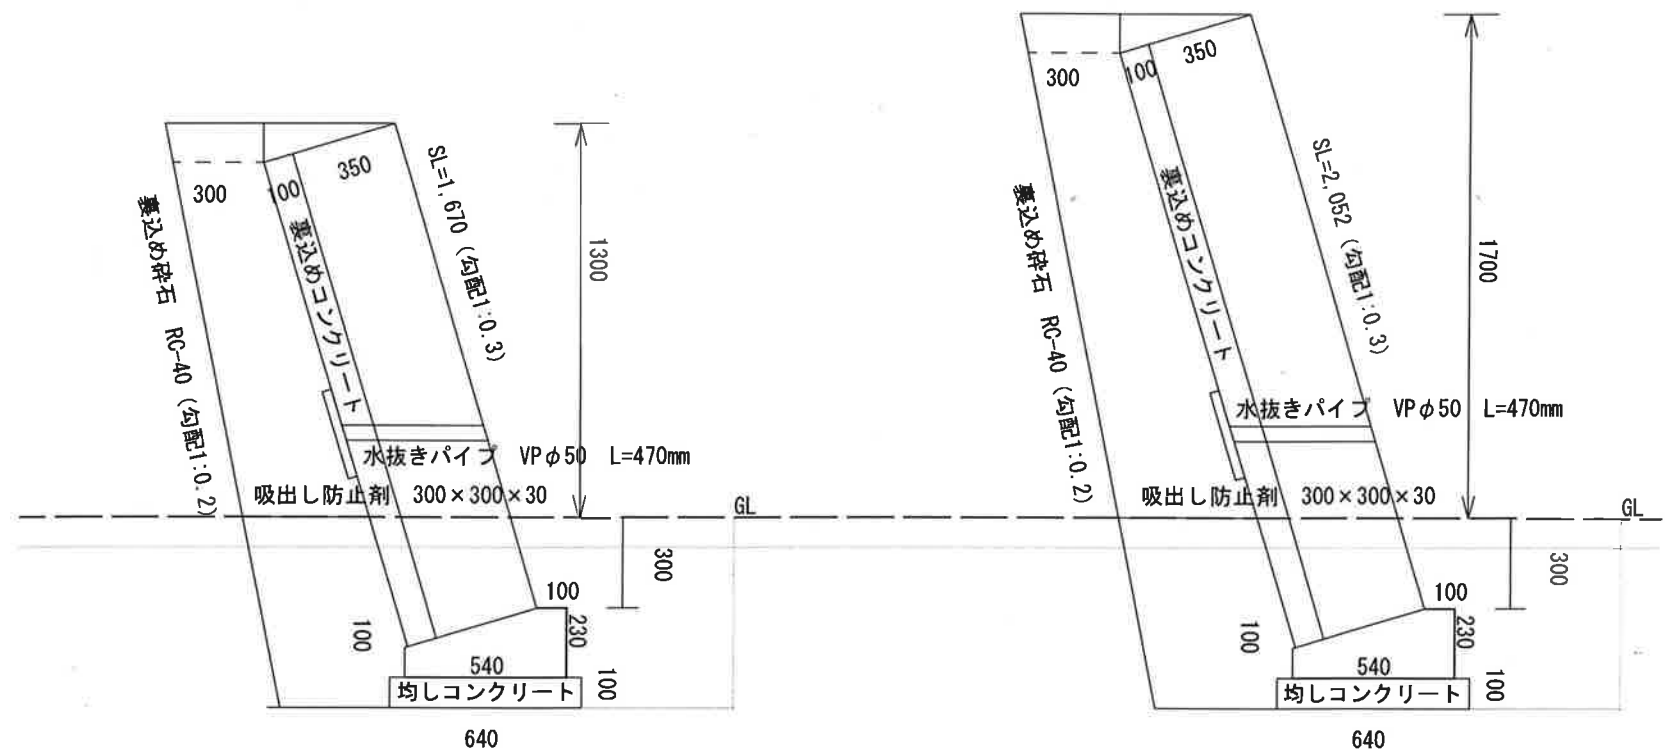

床掘断面 1.497m²
埋戻し断面(盛土材) 0.583m²
裏込めコン断面 0.167m²
裏込め碎石断面 0.460m²
天端コン断面 0.028m²
基礎コン断面 0.095m²
基礎碎石断面 0.064m²
張コン断面 0.073m²

床掘断面 1.725m²
埋戻し断面(盛土材) 0.609m²
裏込めコン断面 0.205m²
裏込め碎石断面 0.625m²
天端コン断面 0.028m²
基礎コン断面 0.095m²
基礎碎石断面 0.064m²
張コン断面 0.073m²

平面図 S=1/50

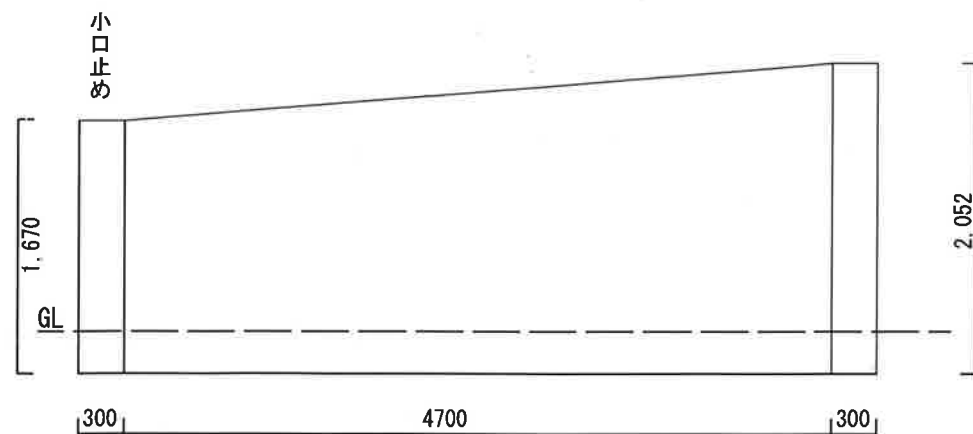

ブロック積工 A=8.747m²
小口止めコンクリート ①A=0.501m² ②A=0.616m² ΣA=1.117

工事名	令和8年度 建第38号 土留構造物復旧工事		
路線名	海津23155号線		
施工箇所名	海津市平田町今尾地内		
縮尺	図示	図面番号	1 / 1
図面の種類	平面図・断面図		
事業者名	海津市役所		