


位置図(城山小学校)

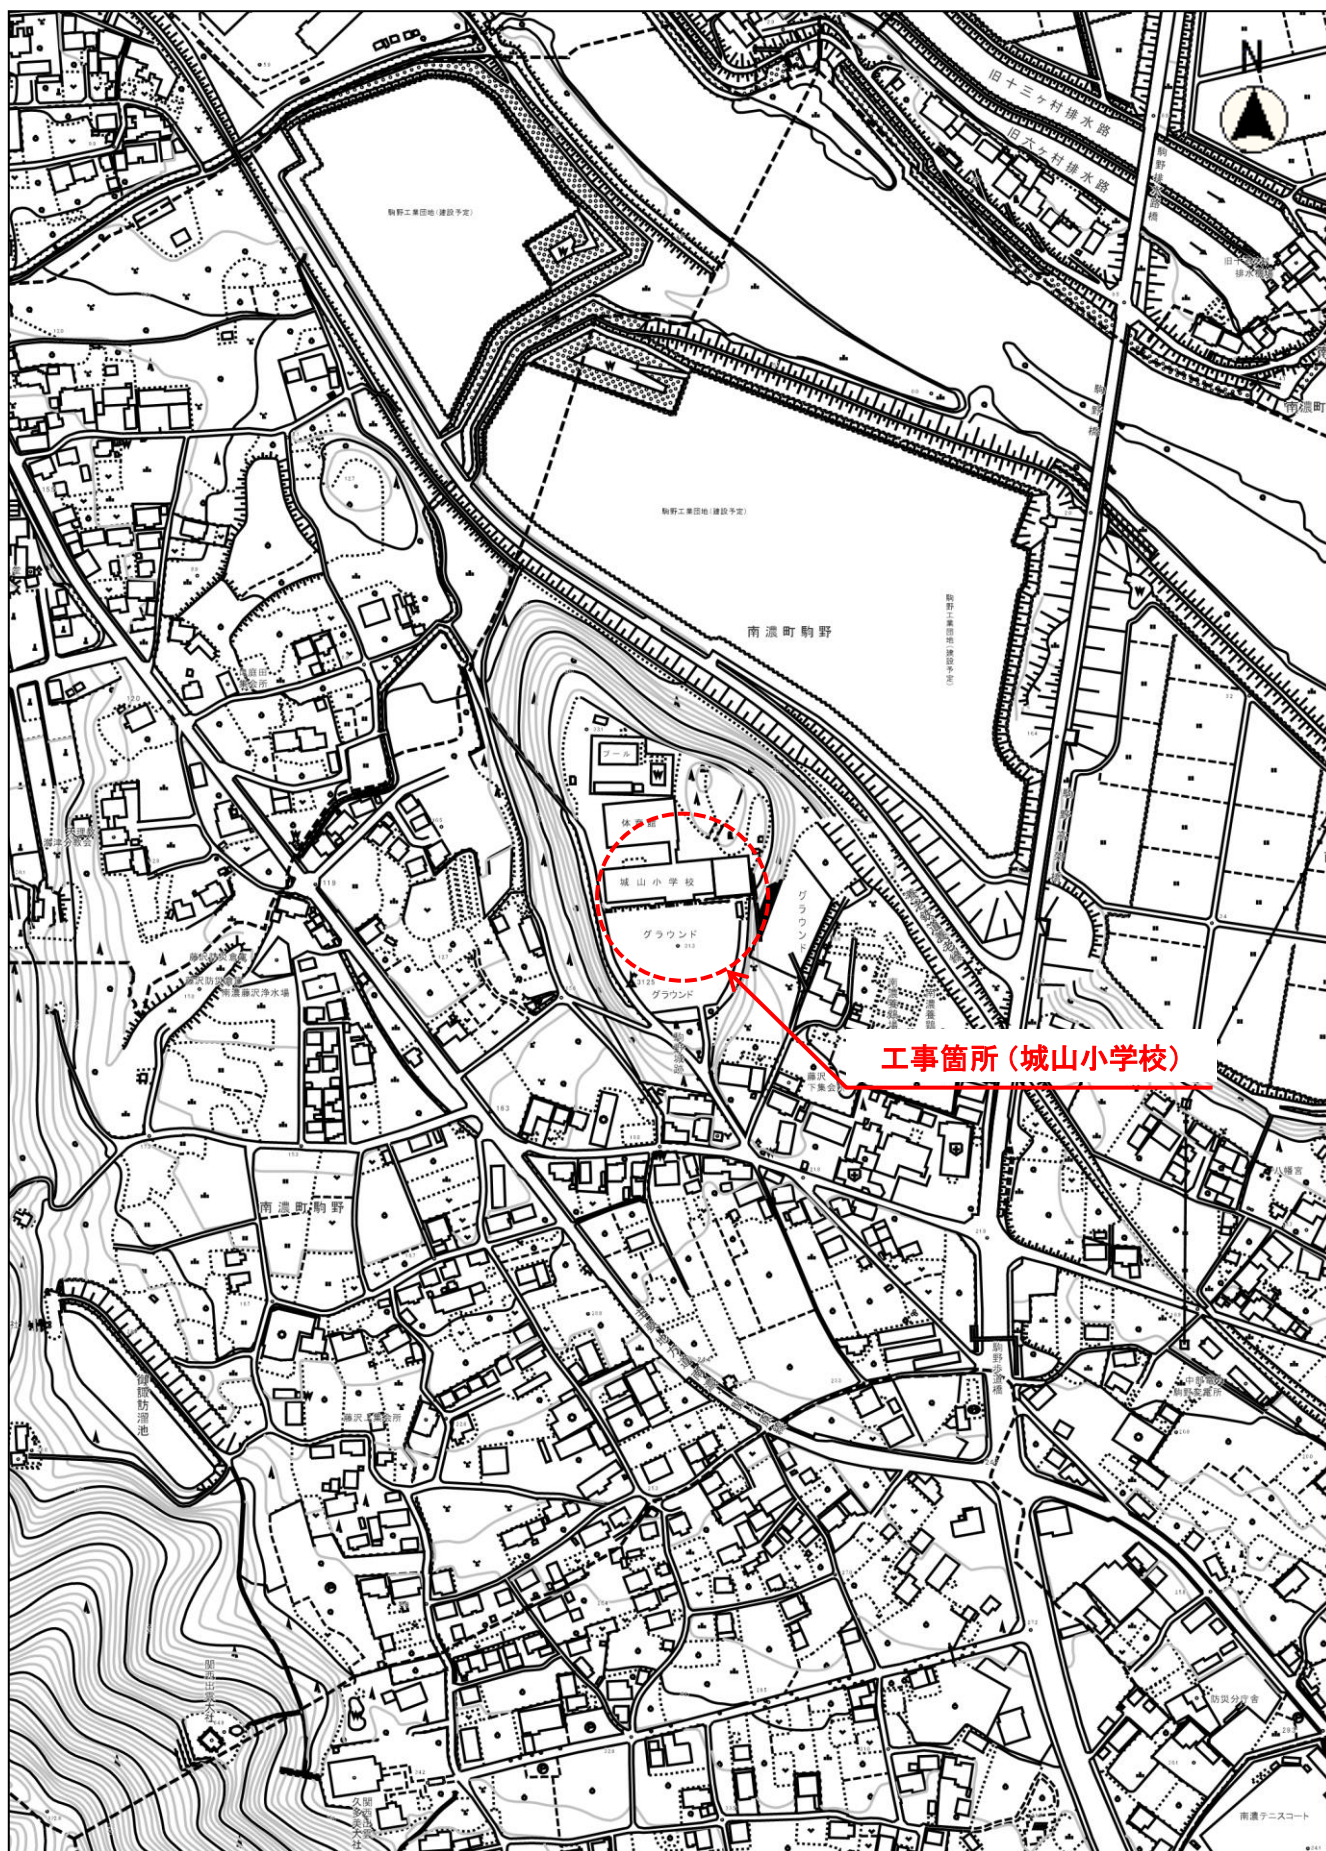

縮尺 1 : 5000

100 50 0 100

教総工第12号

城山小学校多目的教室空調設備設置工事