



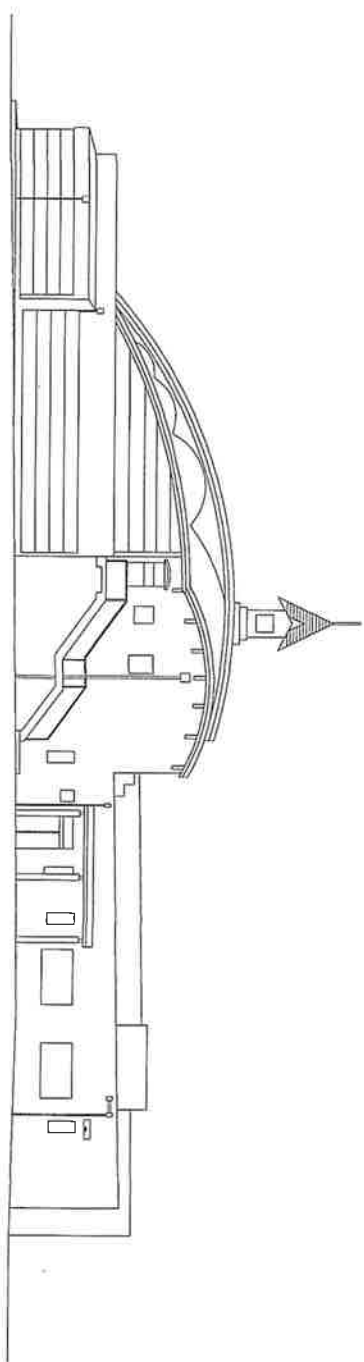



北立面図

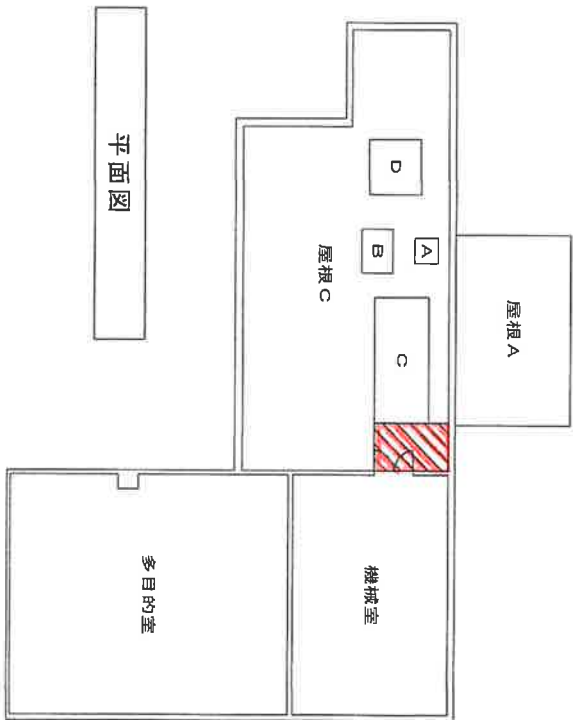

平面図

海津市図書館				図面番号
海津市海津町高須 地内				図 尺
図 名	図 号	図 尺	図 尺	図 尺
				2014年4月

北側トイル屋根修繕箇所

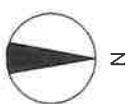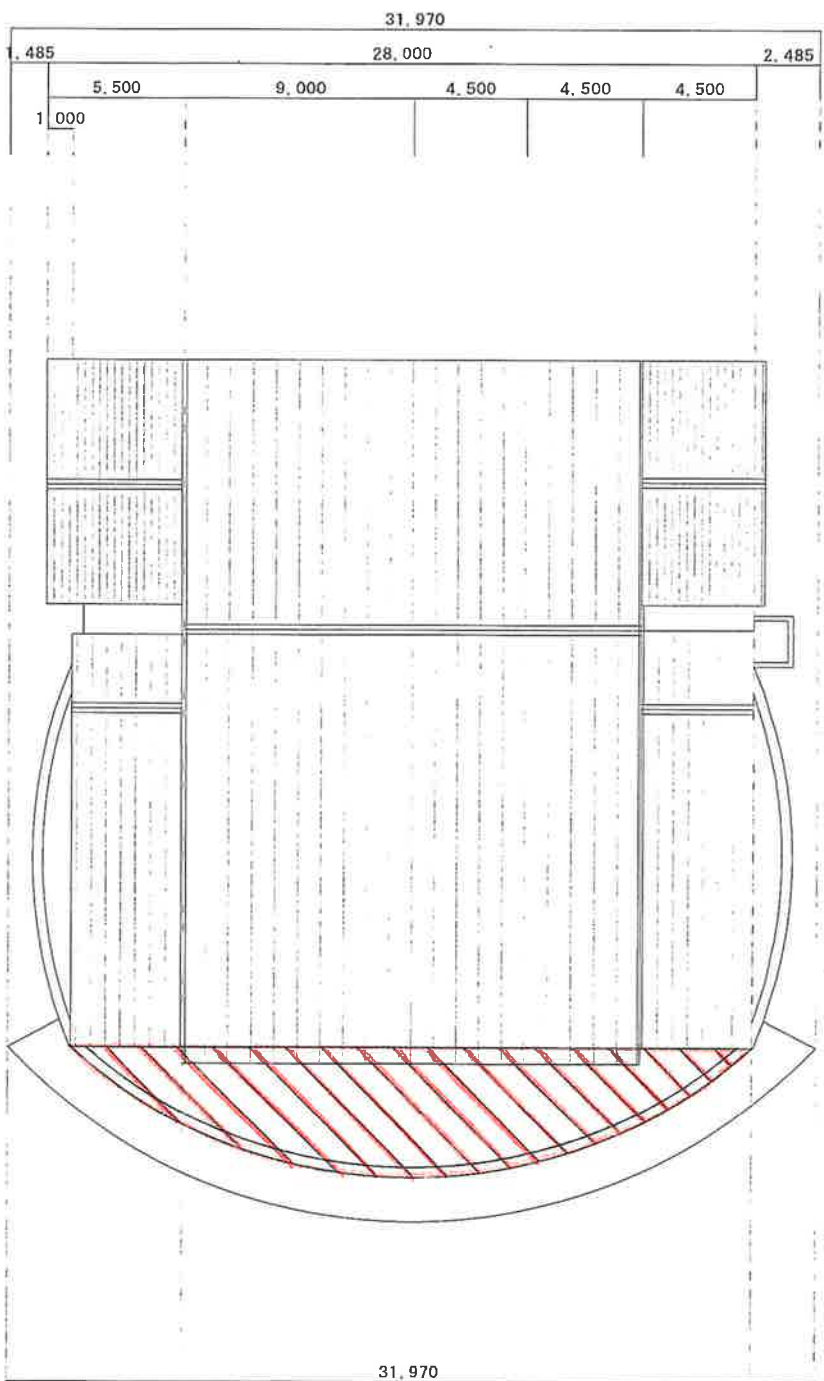

海津市図書館			図面番号
海津市海津町高須 地内			縮尺
図	説	明	1/200
			図面年月日

東側屋根改修箇所