


平面図


S=1/2000

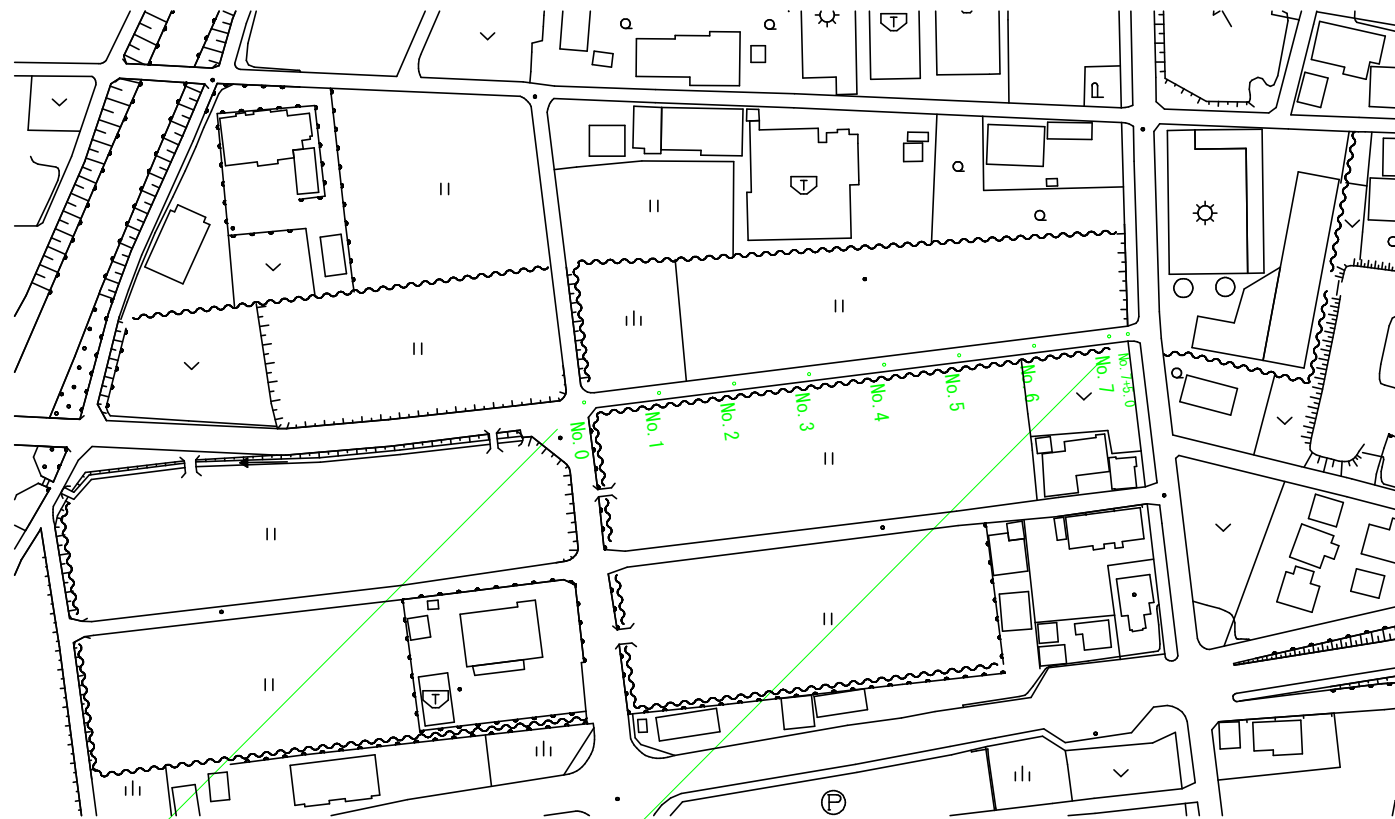

施工延長 L=145m , A=522m²

舗装展開図

S=1/500

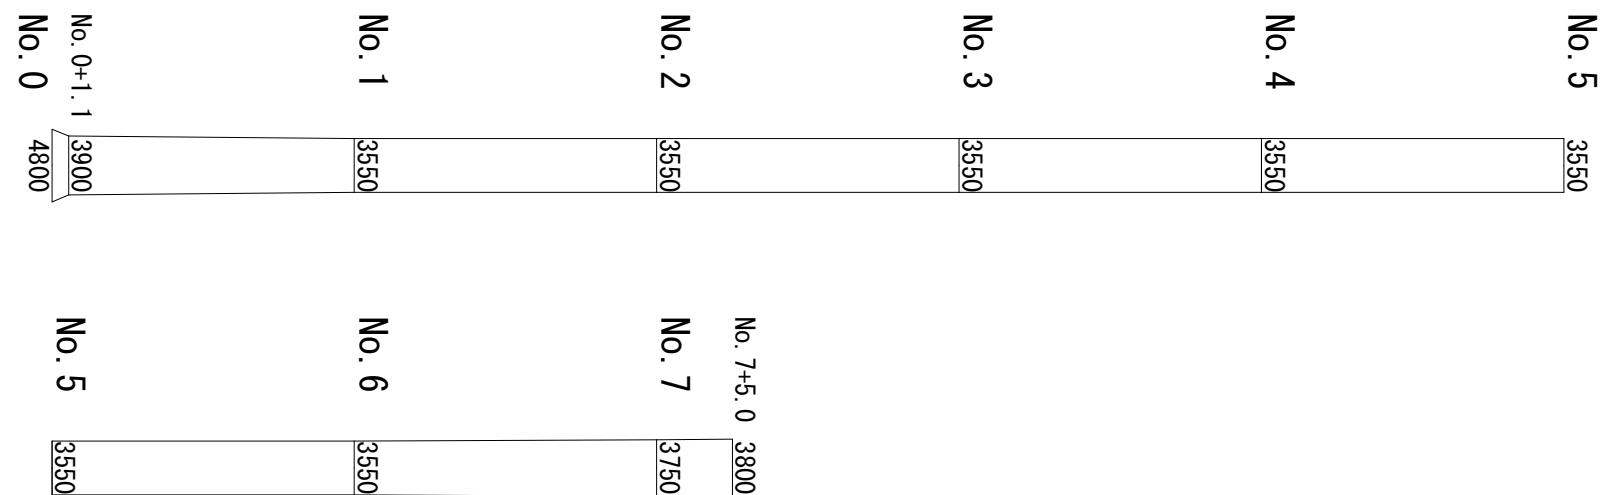

標準横断図

S=1/50

法面断面積	0.22m ²
No. 1+10.5 ~ No. 7+5.0	

法面断面積	0.16m ²
No. 0+12.2 ~ No. 6+12.0	

表層工：再生密粒度As20TOP PK-3 t=50
不陸整正：RC-30 t=50

工事名	令和8年度 建工第44号 舗装補修工事		
路線名	海津 13713 号線		
施工箇所名	海津市 海津町 秋江 地内		
縮尺	図示	図面番号	1 / 1
図面の種類	平面図、標準横断図、舗装展開図		
事務者名	海津市役所		