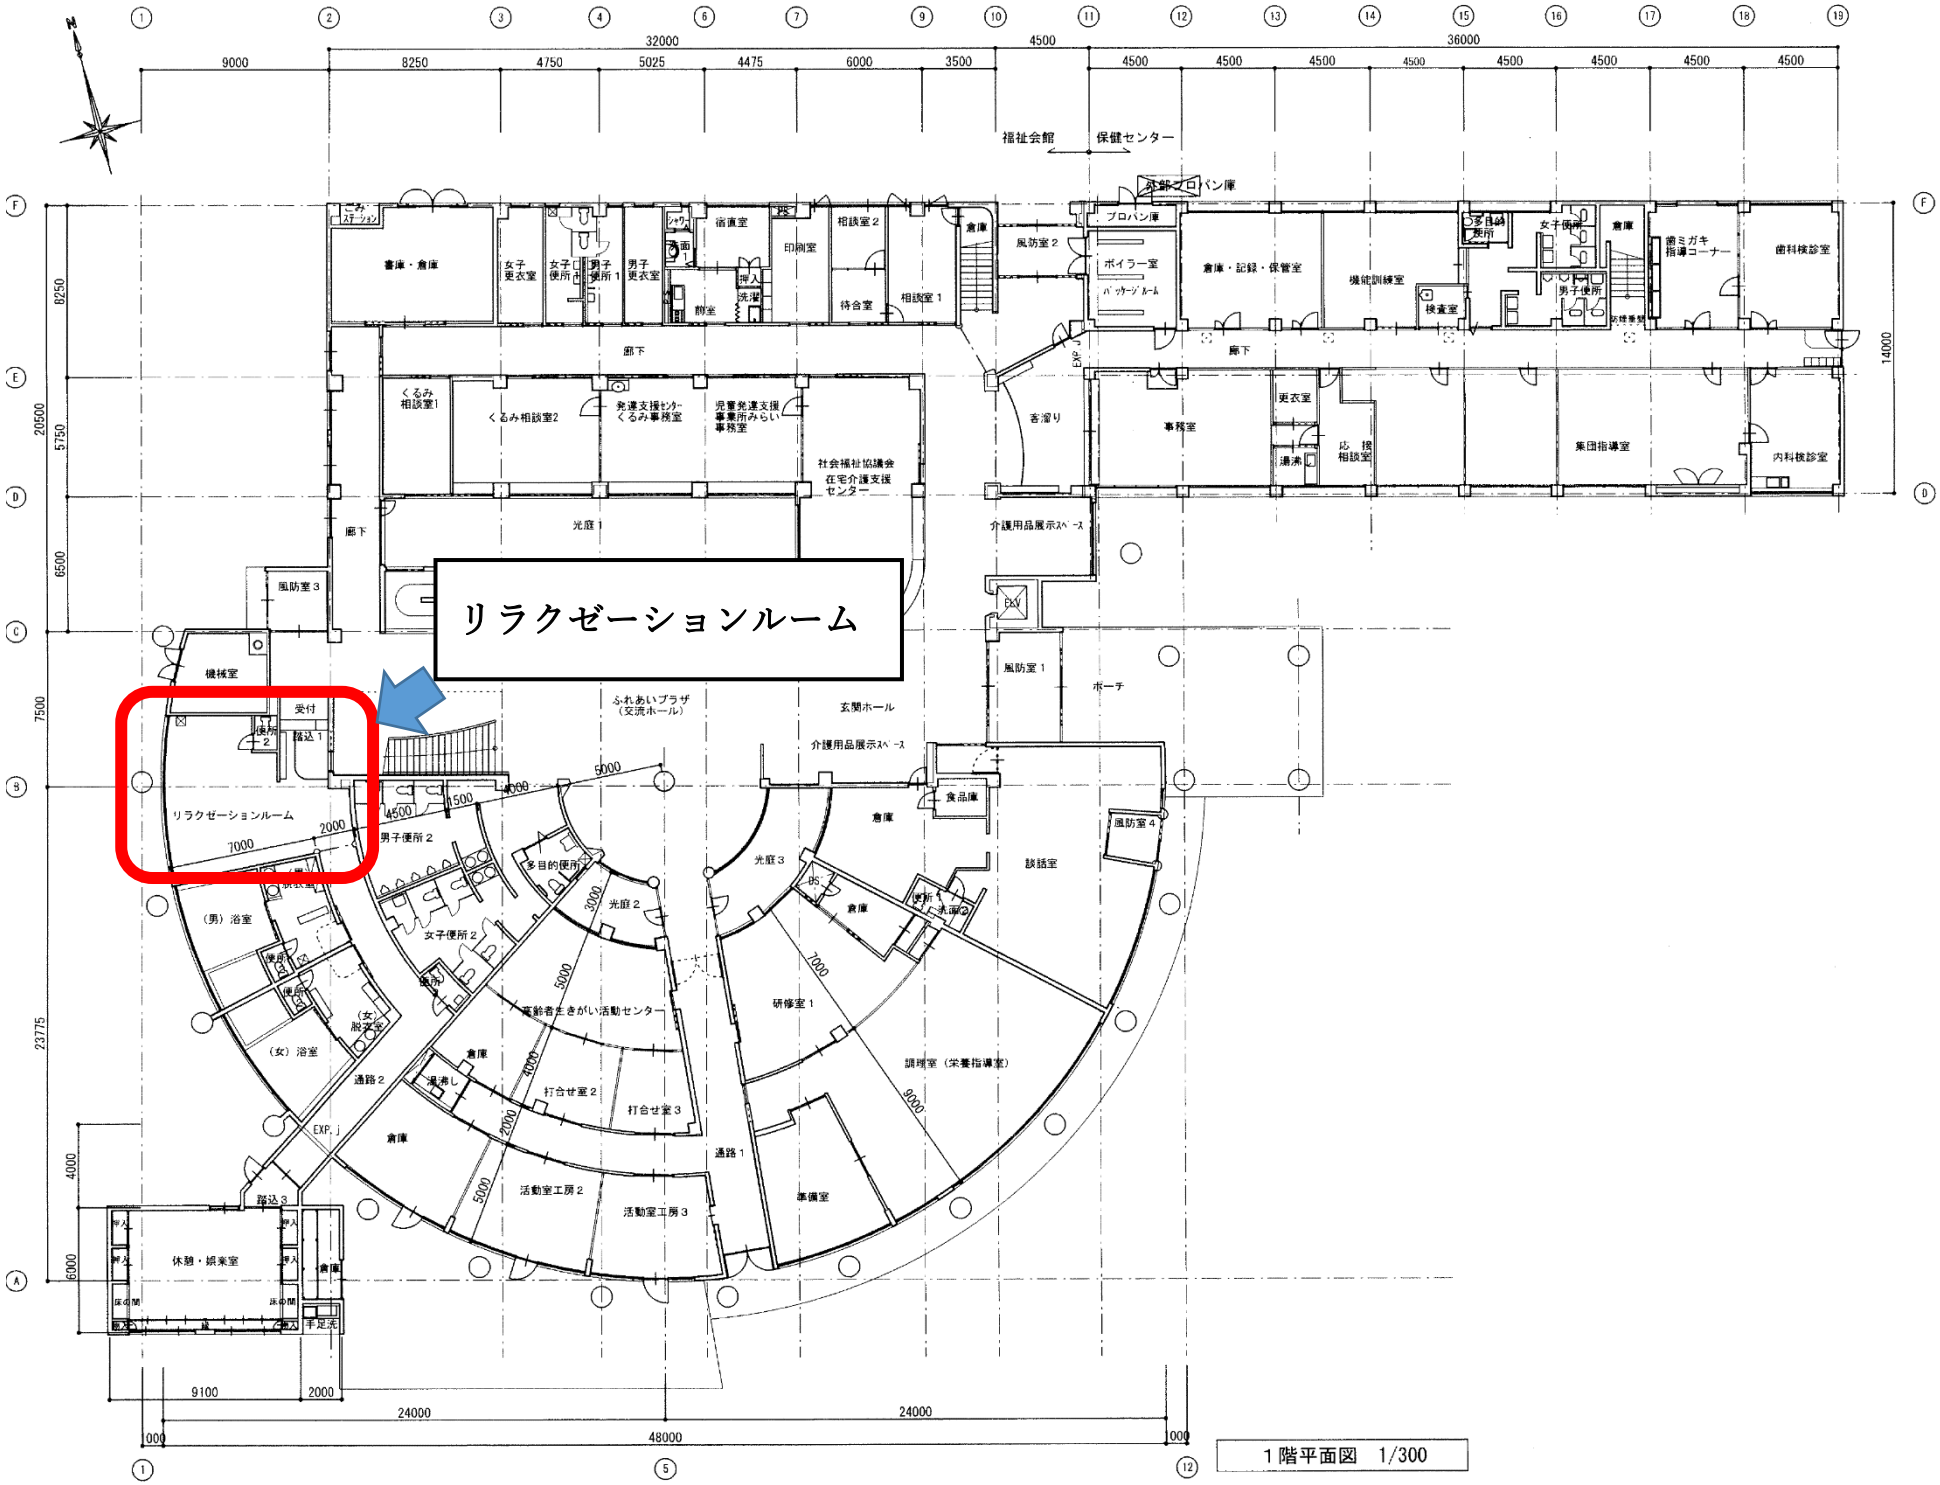
リラクゼーションルーム
福祉会館
保健センター
外部プロパン庫
プロパン庫
ボイラー室
パッケージルーム
倉庫・記録・保管室
機能訓練室
検査室
多目的便所
女子便所
男子便所
倉庫
歯ミガキ指導コーナー
歯科検診室
内科検診室
集団指導室
応接相談室
更衣室
湯沸
事務室
廊下
風防室2
風防室1
風防室3
風防室4
ポーチ
EXP.J
EV
書庫・倉庫
ごみステーション
女子更衣室
女子便所1
男子便所1
男子更衣室
宿直室
印刷室
相談室2
相談室1
待合室
倉庫
くるみ相談室1
くるみ相談室2
発達支援センターくるみ事務室
児童発達支援事業所みらい事務室
社会福祉協議会在宅介護支援センター
光庭1
客溜り
介護用品展示スペース
機械室
受付
ふれあいプラザ（交流ホール）
玄関ホール
食品庫
談話室
光庭3
光庭2
研修室1
調理室（栄養指導室）
準備室
活動室工房2
活動室工房3
打合せ室2
打合せ室3
高齢者生きがい活動センター
通路1
通路2
男子便所2
女子便所2
多目的便所
（男）浴室
（女）浴室
（女）脱衣室
便所
洗面
休憩・娯楽室
手足洗
32000
4500
36000
24000
48000
1000

1階平面図　1/300