


施工箇所位置図

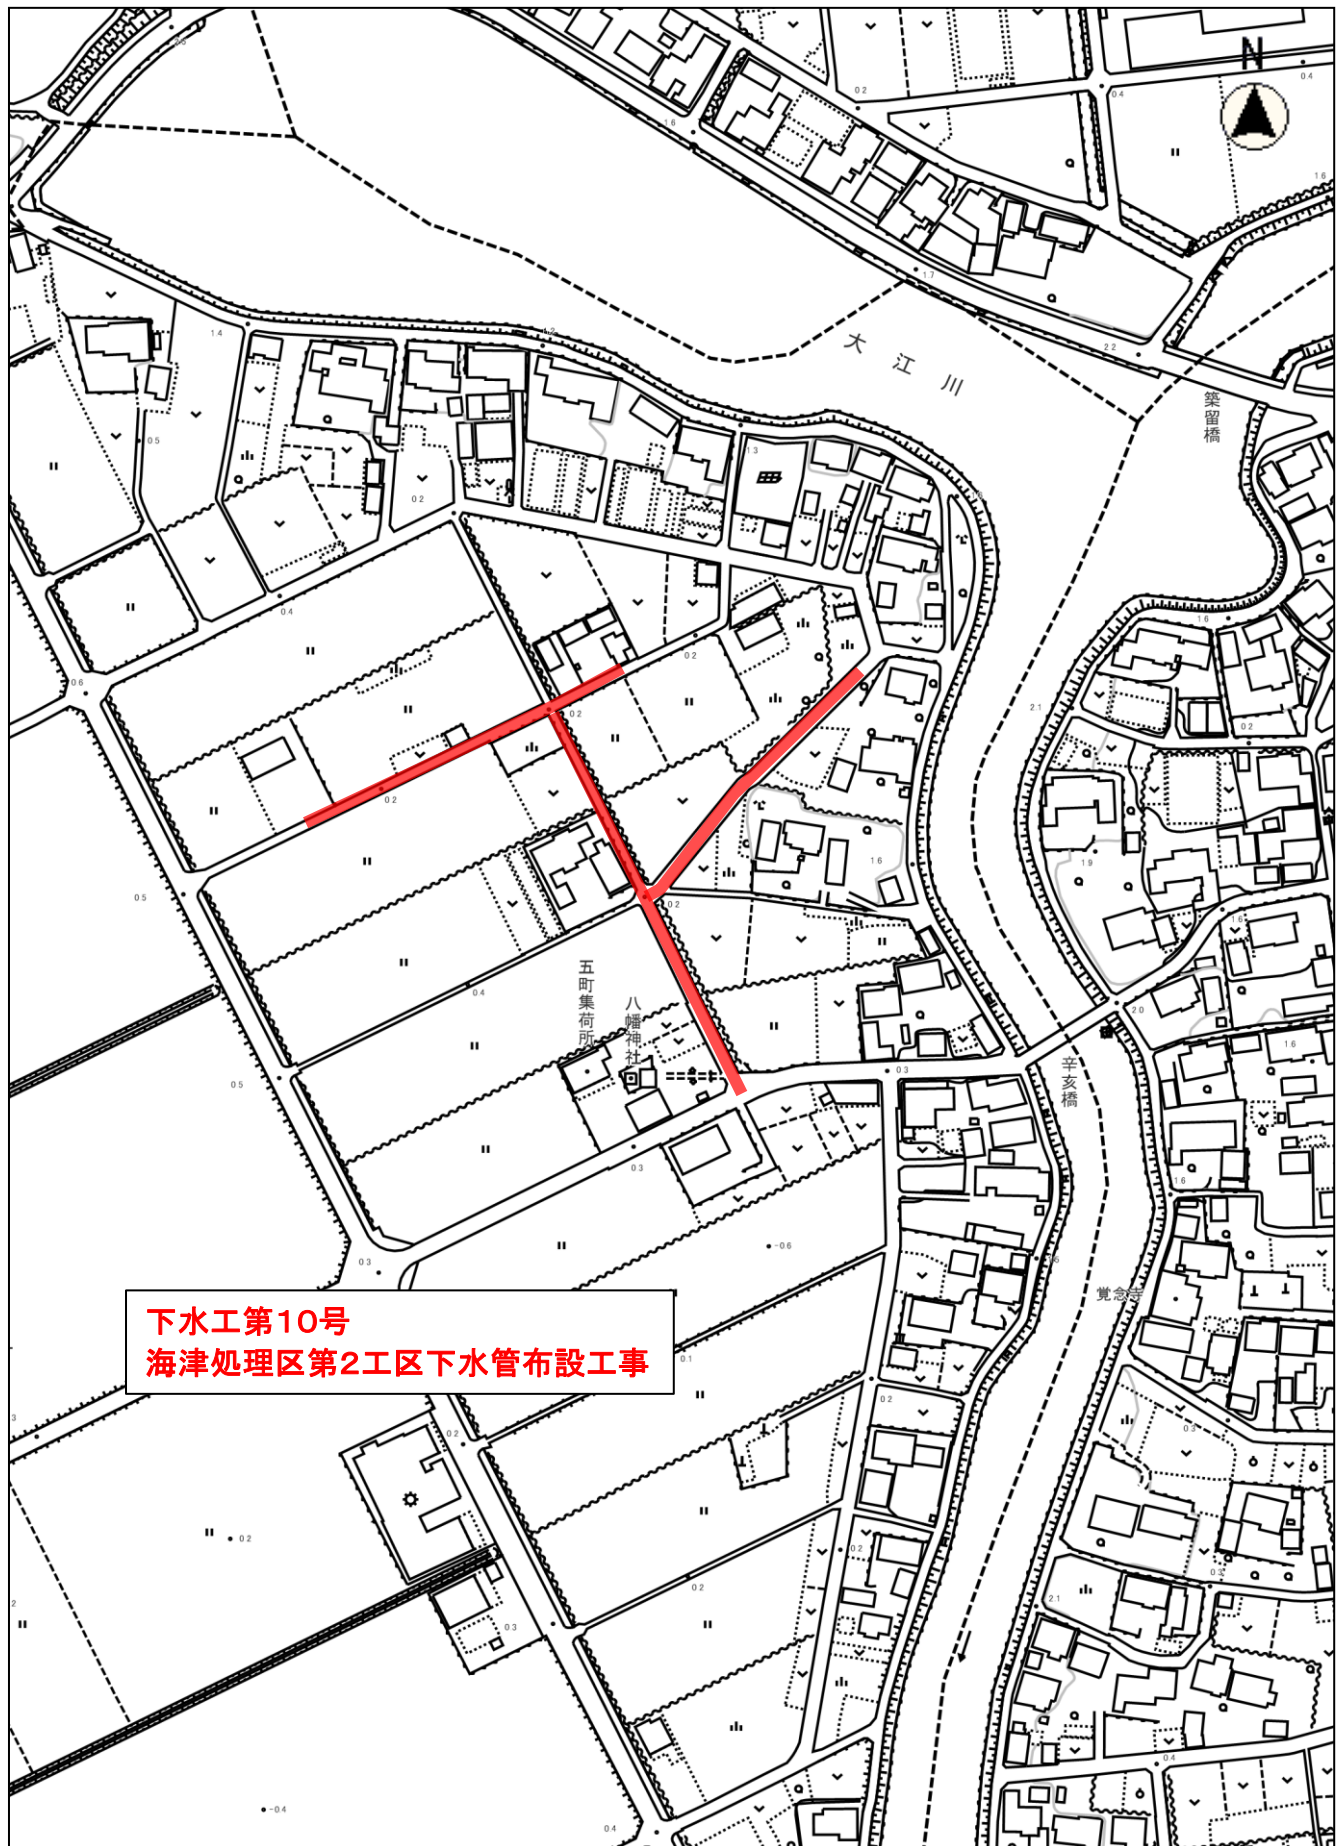

下水工第10号
海津処理区第2工区下水管布設工事

縮尺 1 : 3000

100 50 0