


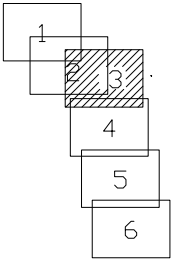


概見図



凡 例	
記 号	名 称
⊗	塩ビ製小型マンホール
①	コンクリート製小型マンホール
⊙	0号マンホール
⓪	A-1マンホール
○	1号マンホール
②	2号マンホール
③	3号マンホール
●	既設マンホール
⊕	マンホールポンプ
← ← ←	圧送管
← ○ ←	起点部枝線
← ← ←	計画管
← ← ←	既設管
1234 RP φ150 3.0% 29.90	管番号 管径 勾配 延長
RP	下水道用リ付硬質塩化ビニル管
VP	水道用塩化ビニル管(圧送管)
VU	下水道推進工法用硬質塩化ビニル管
HP	下水道用鉄筋コンクリート管
DCIP	下水道推進工法用鉄筋コンクリート管
SUS	下水道用ダクタイル鋳鉄管
└─┴─┘	ステンレス鋼鋼管
└─┴─┘	取付管及び樹直取
---	水道
---	農水
---	ガス
---	N T T
---	電気

路線番号	
1923-2	1922
1921	1919
1917-3	1917-2
1917-1	1917
1929	1928
1927	1926
1925	1924
1923-1	1923

事業名	令和7年度 海津市公共下水道事業
工事名	海津処理区第2工区下水管布設工事
工事場所	海津市 海津町 五町 地内
図面の名称	平面図 (3)
縮 尺	S=1:500
図面番号	
海津市上下水道課	

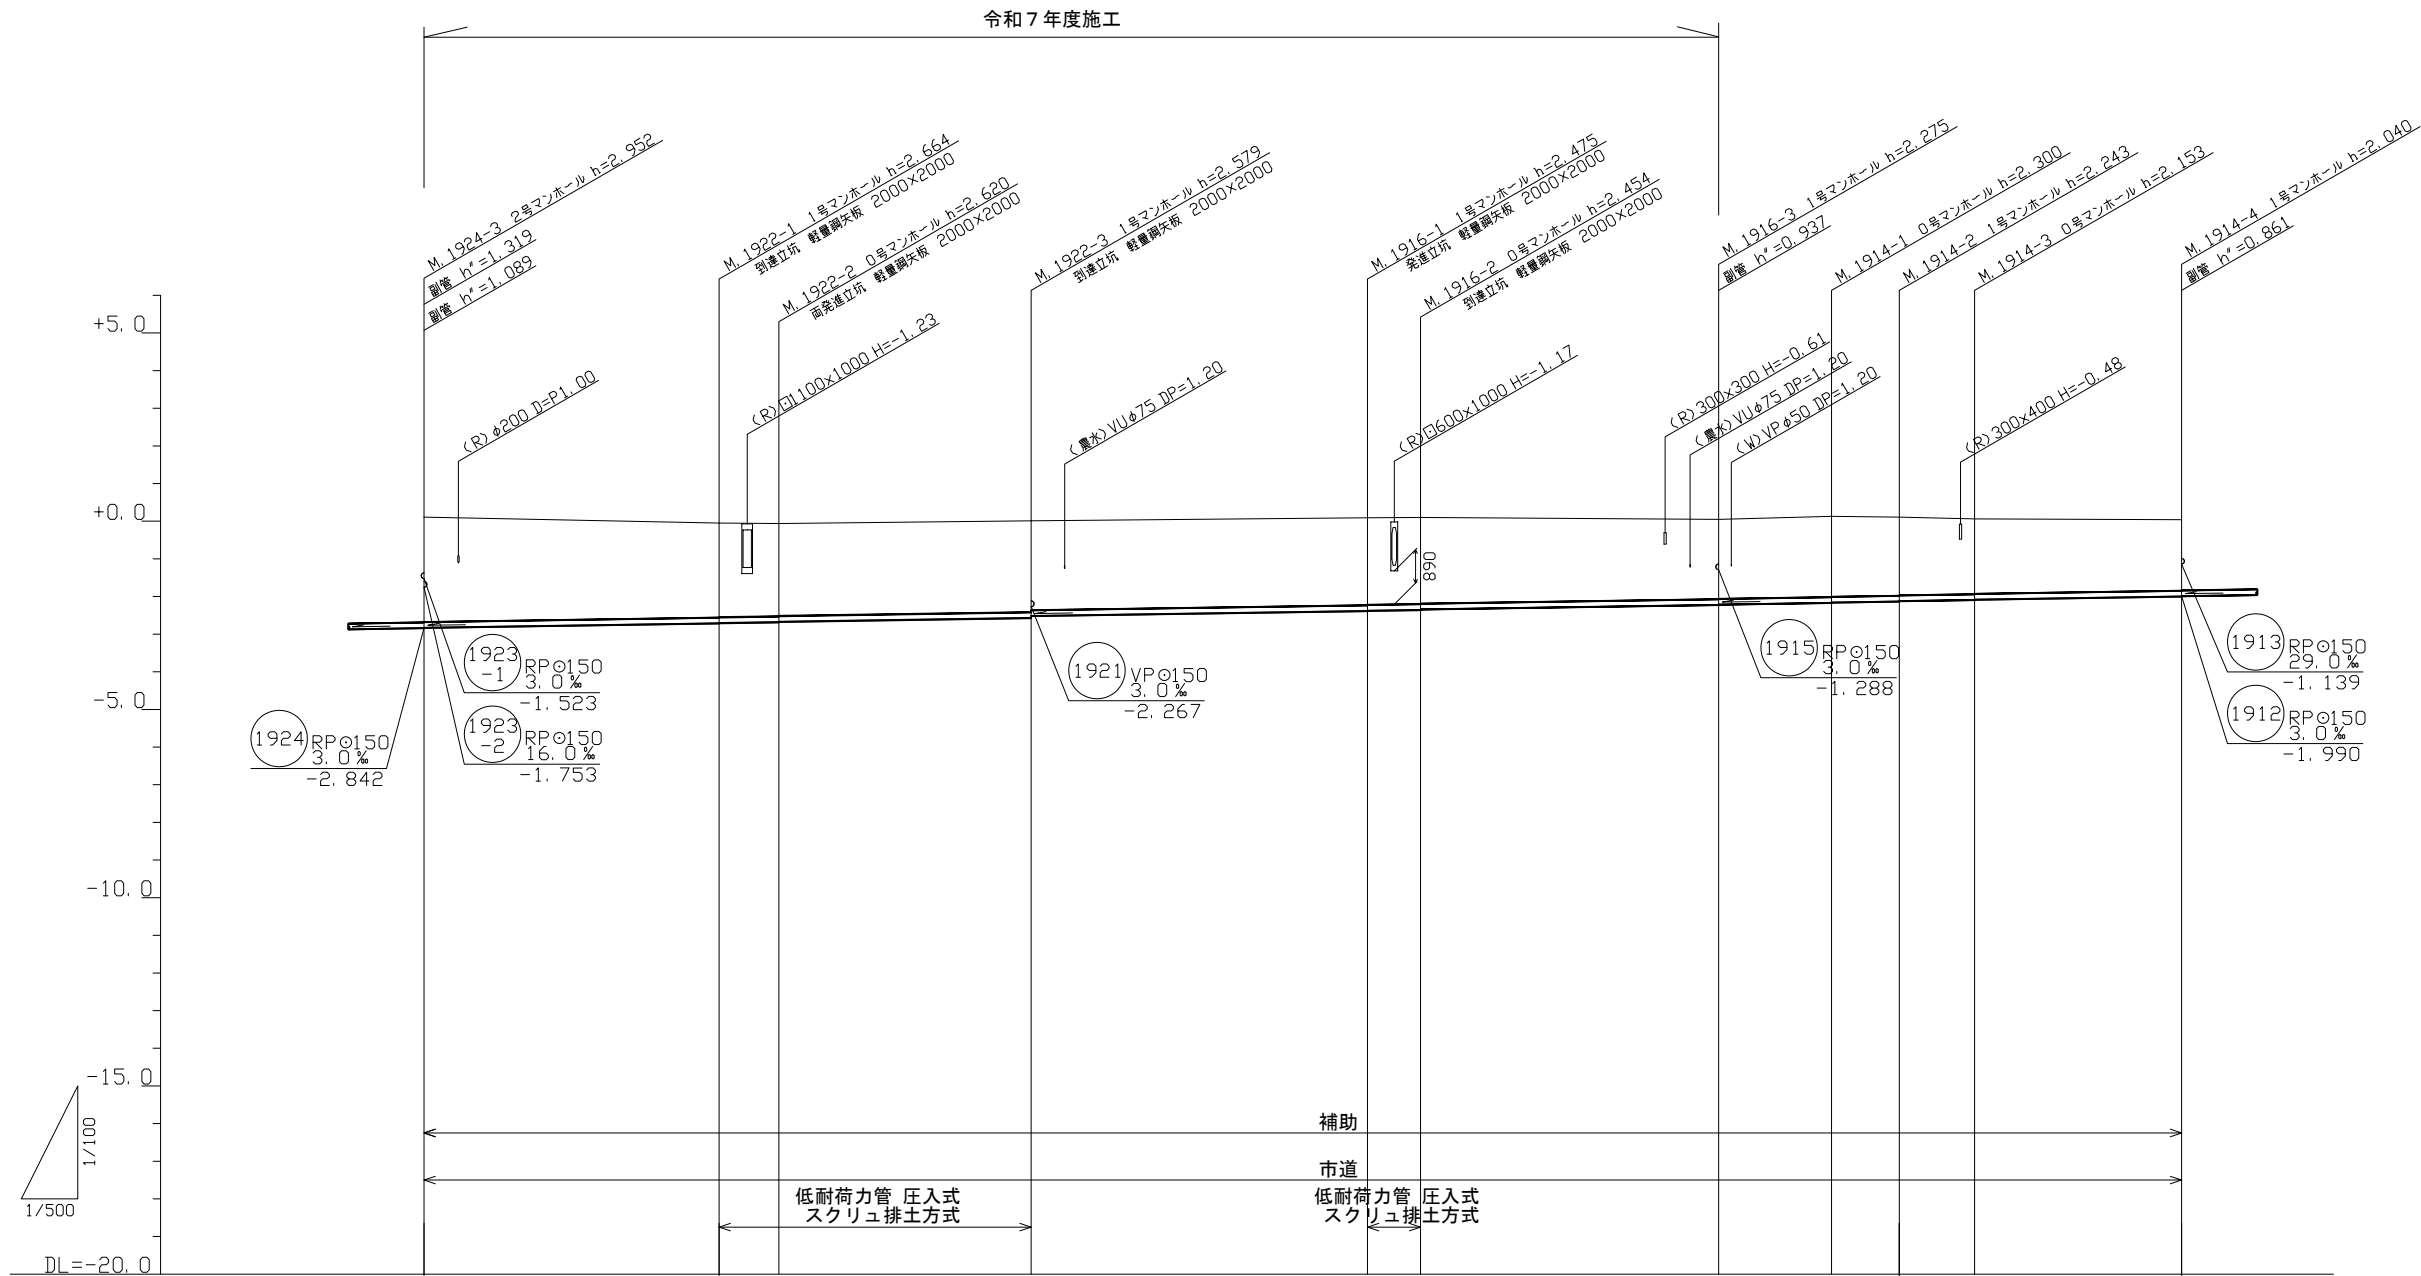


管 番 号	1922			1916			1914			
管 径	RPφ150			VPφ150			RPφ150			
勾 配	3.0			3.0			3.0			
路 線 延 長	80.65			91.35			61.50			
土 被 り	2.79	2.51	2.45	2.38	2.31	2.29	2.12	2.14	2.08	2.00
掘 削 深	3.045	2.767	2.764	2.689	2.578	2.564	2.378	2.403	2.346	2.256
管 底 高	-2.832	-2.714	-2.704	-2.569	-2.385	-2.354	-2.251	-2.170	-2.133	-2.093
地 盤 高	0.11	-0.05	-0.06	0.01	0.09	0.10	0.05	0.13	0.11	0.06
追 加 距 離	0.00	39.20	47.15	80.65	125.35	132.40	172.00	187.00	196.00	206.00
単 距 離	0.00	39.20	7.95	33.50	44.70	7.05	39.60	15.00	9.00	10.00

路 線 番 号				
1922	1916	1914		

注) 水路の下越しを行う場合、基礎杭及び
官民境界の確認を行うこと。

注) 土留工採用にあたっては、土留工標準図

事 業 名	令和7年度 海津市公共下水道事業		
工 事 名	海津処理区第2工区下水管布設工事		
工 事 場 所	海津市 海津町 五町 地内		
図面の名称	縦 断 図(4)		
縮 尺	V=1:100 H=1:500	図面番号	
海 津 市 上 下 水 道 課			

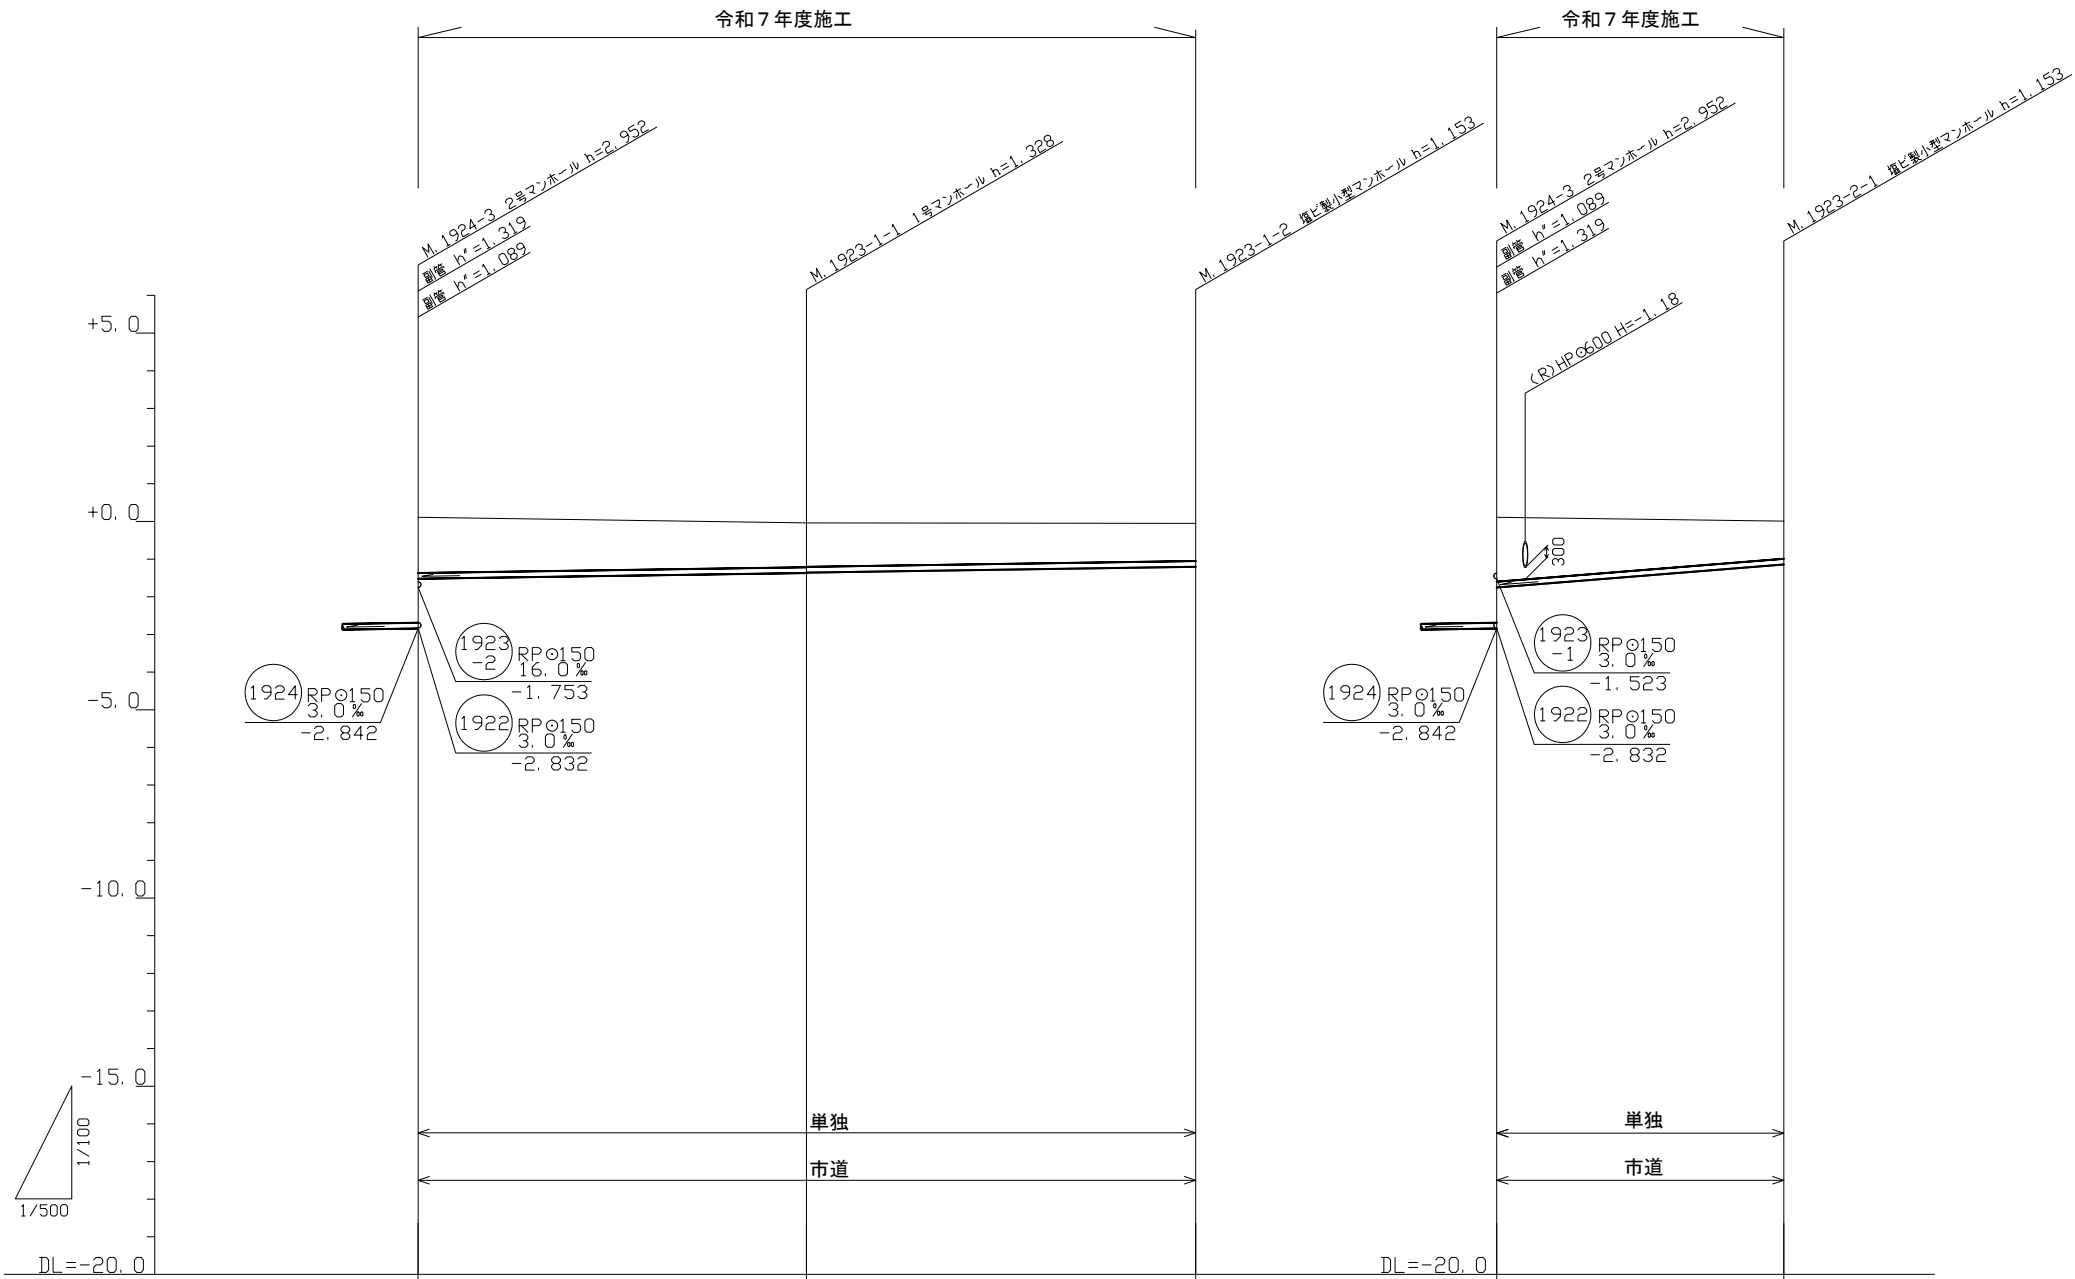


管 番 号		1923 -1		1923 -2	
管 径		RPφ150		RPφ150	
勾 配		3.0		16.0	
路 線 延 長		103.30		38.15	
土 被 り	1.48	1.19 1.17	1.00	1.71	1.00
掘 削 深	1.736	1.421 1.421	1.256	1.966	1.256
管 底 高	-1.523	-1.388 -1.388	-1.203	-1.753	-1.143
地 盤 高	0.11	-0.04	-0.05	0.11	0.01
追 加 距 離	0.00	51.60	103.30	0.00	38.15
単 距 離	0.00	51.60	51.70	0.00	38.15

路 線 番 号				
1923 -1	1923 -2			


注) 土留工採用にあたっては、土留工標準図に準ずる。

事 業 名	令和7年度 海津市公共下水道事業		
工 事 名	海津処理区第2工区下水管布設工事		
工 事 場 所	海津市 海津町 五町 地内		
図面の名称	縦 断 図(10)		
縮 尺	V=1:100 H=1:500	図面番号	
海 津 市 上 下 水 道 課			

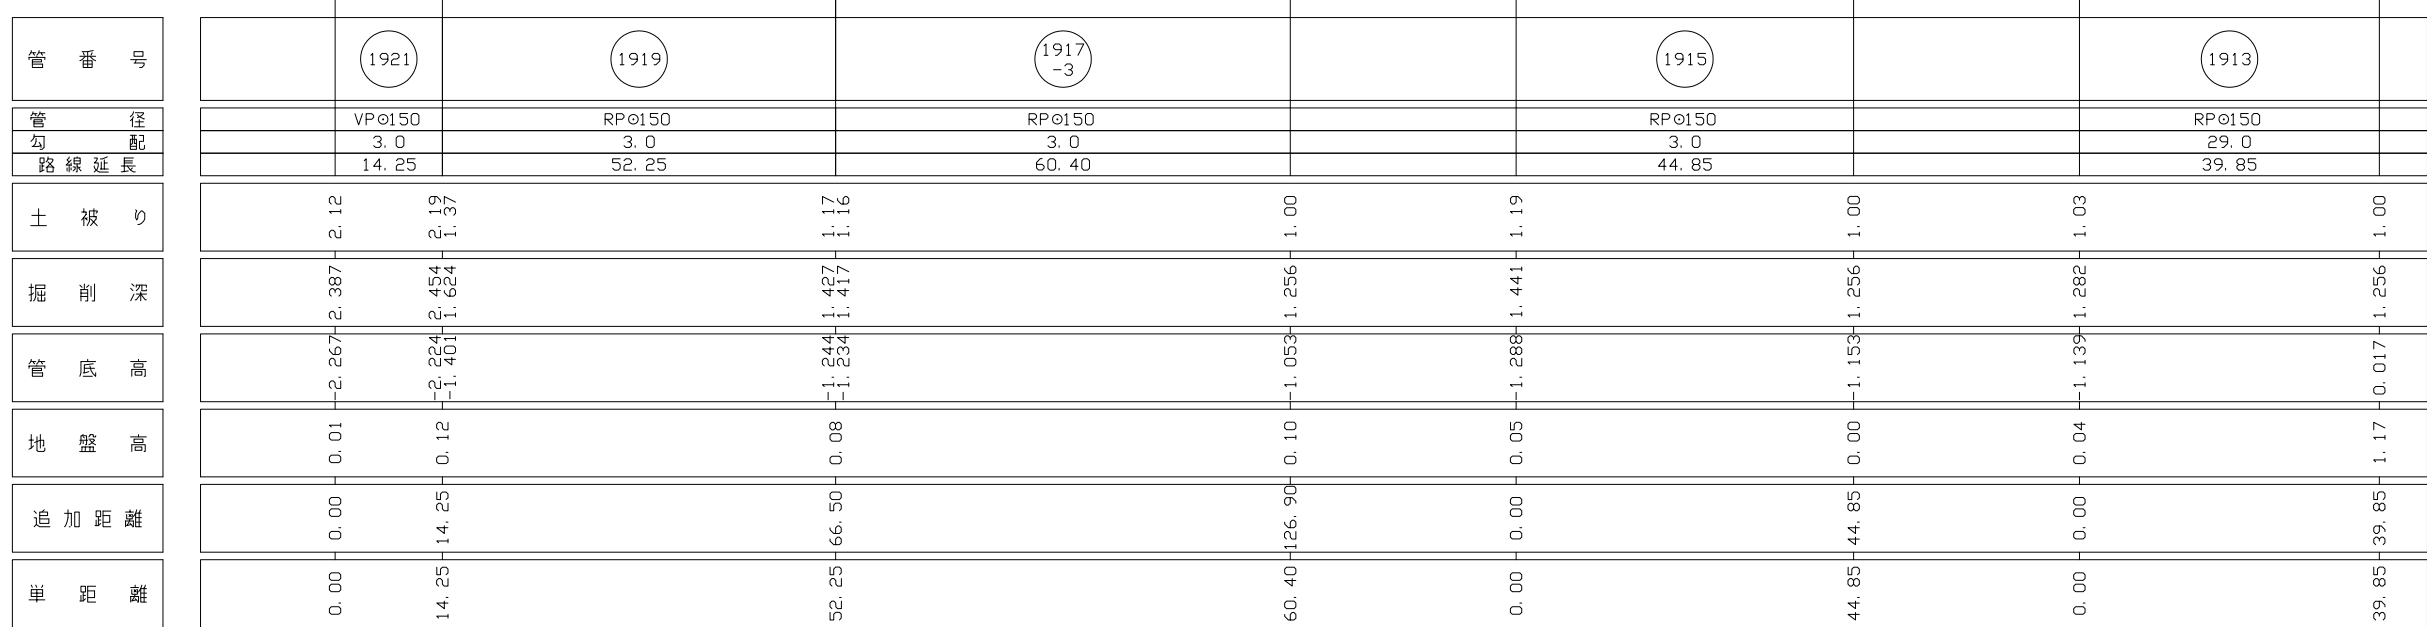


路線番号				
1921	1919	1917 -3	1915	1913


事業名	令和7年度 海津市公共下水道事業		
工事名	海津処理区第2工区下水管布設工事		
工事場所	海津市 海津町 五町 地内		
図面の名称	縦断図(11)		
縮尺	V=1:100 H=1:500	図面番号	
海津市上下水道課			

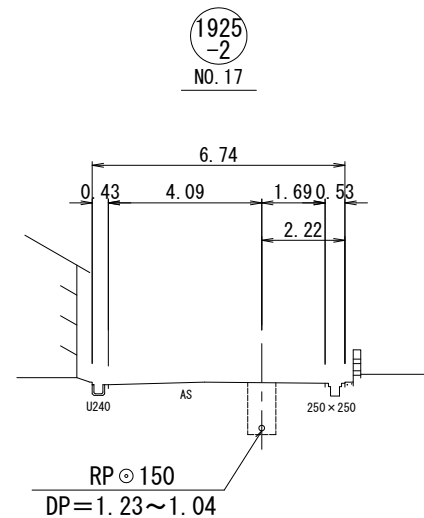


DL=-5.00

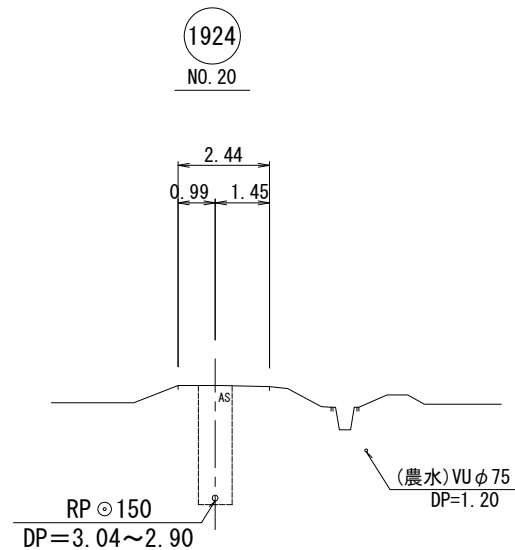


DL=-5.00

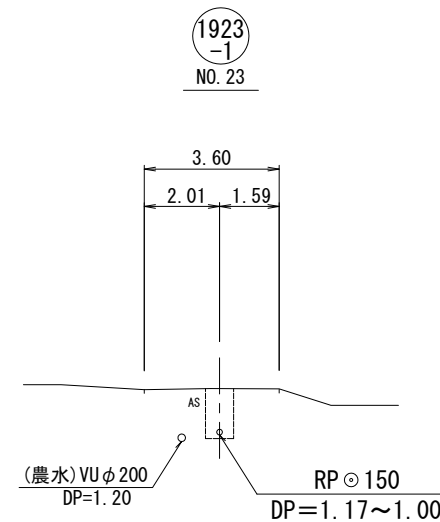


DL=-5.000

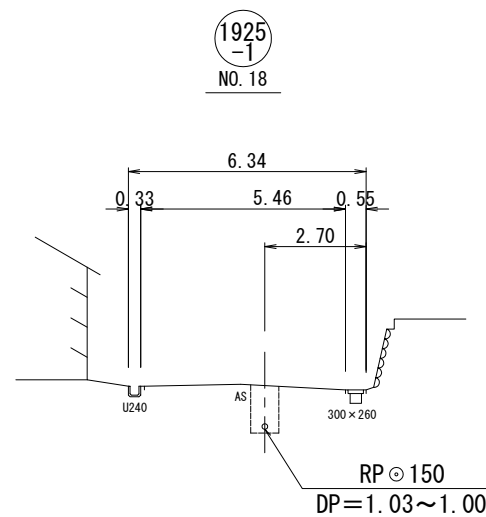


DL=-5.00

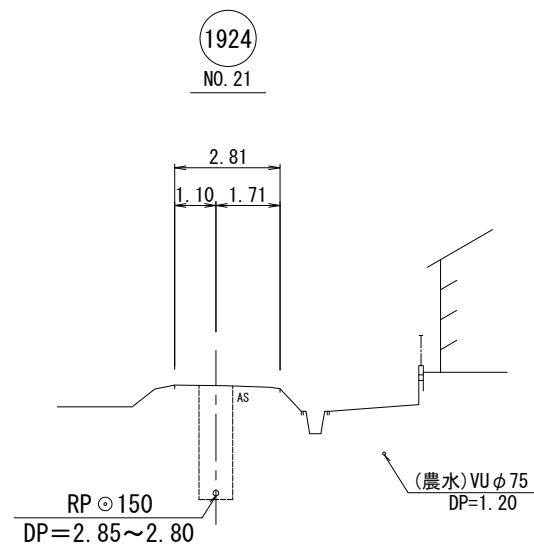


DL=-5.00

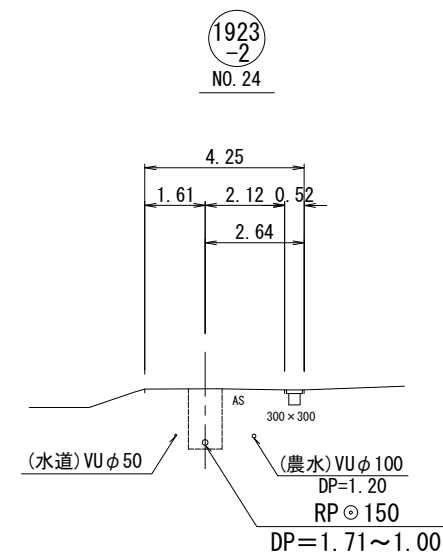

DL=-5.000








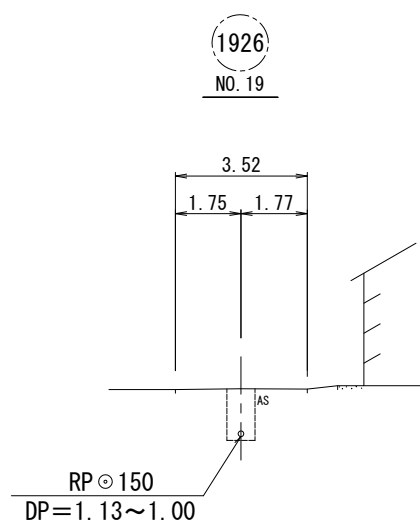


DL=-5.00

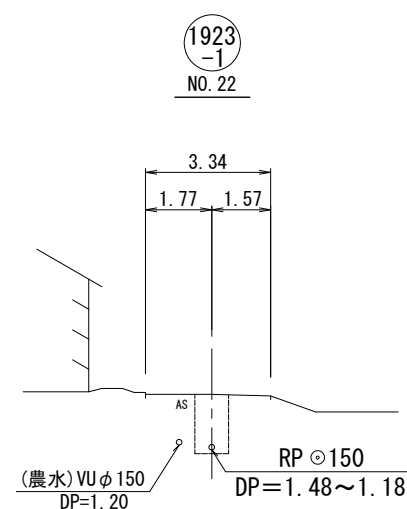

DL=-5.00

事業名	令和7年度 海津市公共下水道事業		
工事名	海津処理区第2工区下水管布設工事		
工事場所	海津市 海津町 五町 地内		
図面の名称	横断図 (3)		
縮尺	S=1:100	図面番号	
海津市上下水道課			

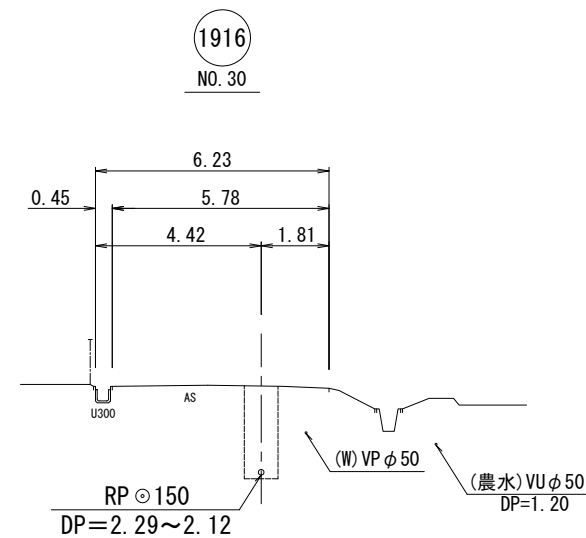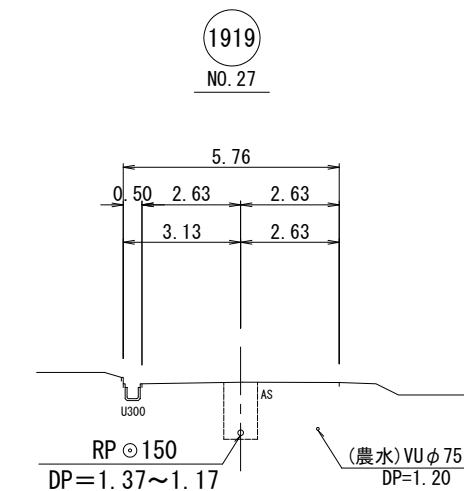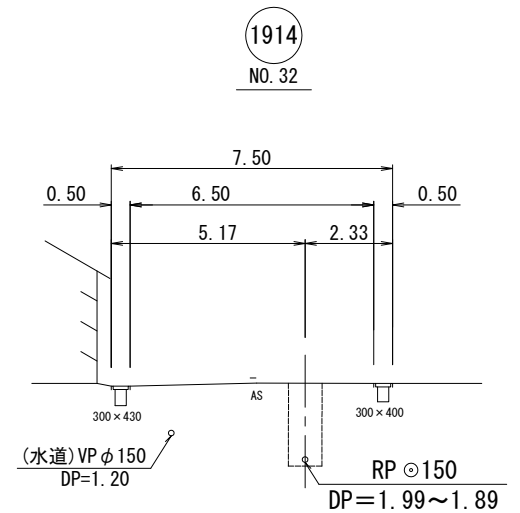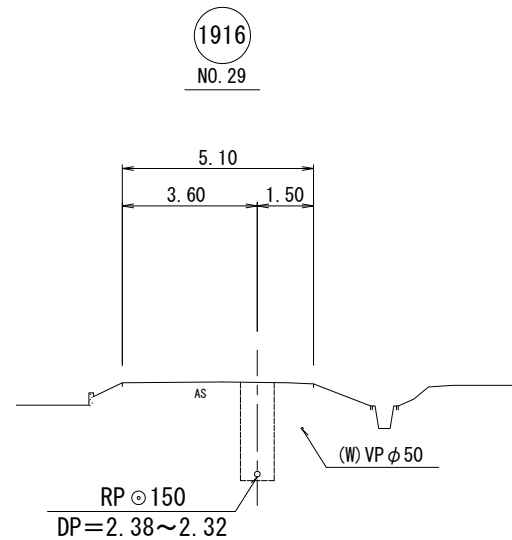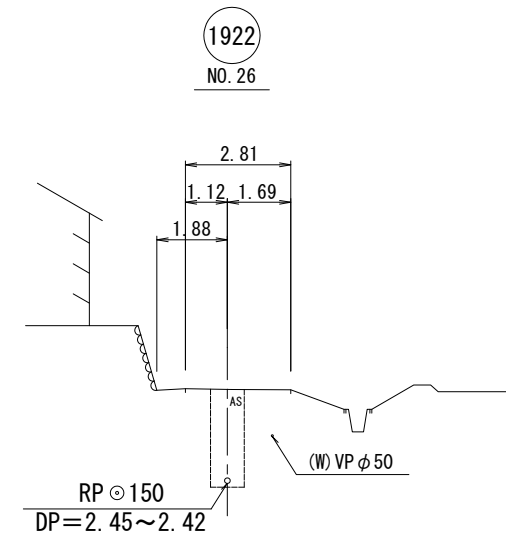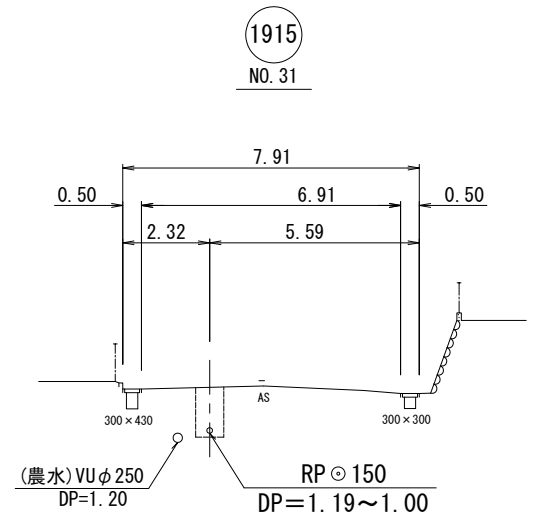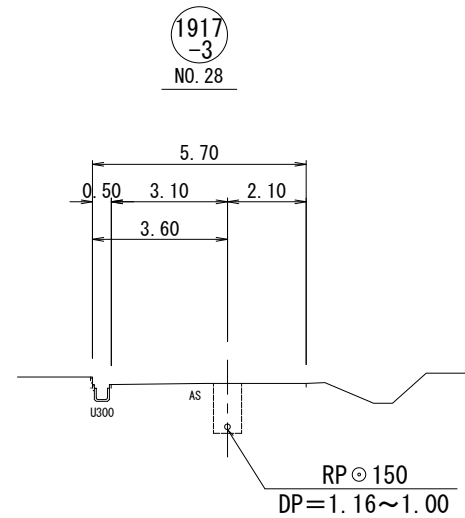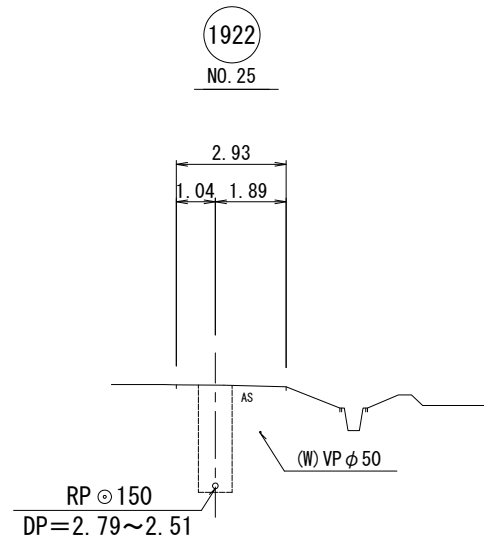

事業名	令和7年度 海津市公共下水道事業		
工事名	海津処理区第2工区下水管布設工事		
工事場所	海津市 海津町 五町 地内		
図面の名称	横断図 (4)		
縮尺	S=1:100	図面番号	
海津市上下水道課			