


施工箇所位置図

下水工第11号
海津処理区第3工区下水管布設工事

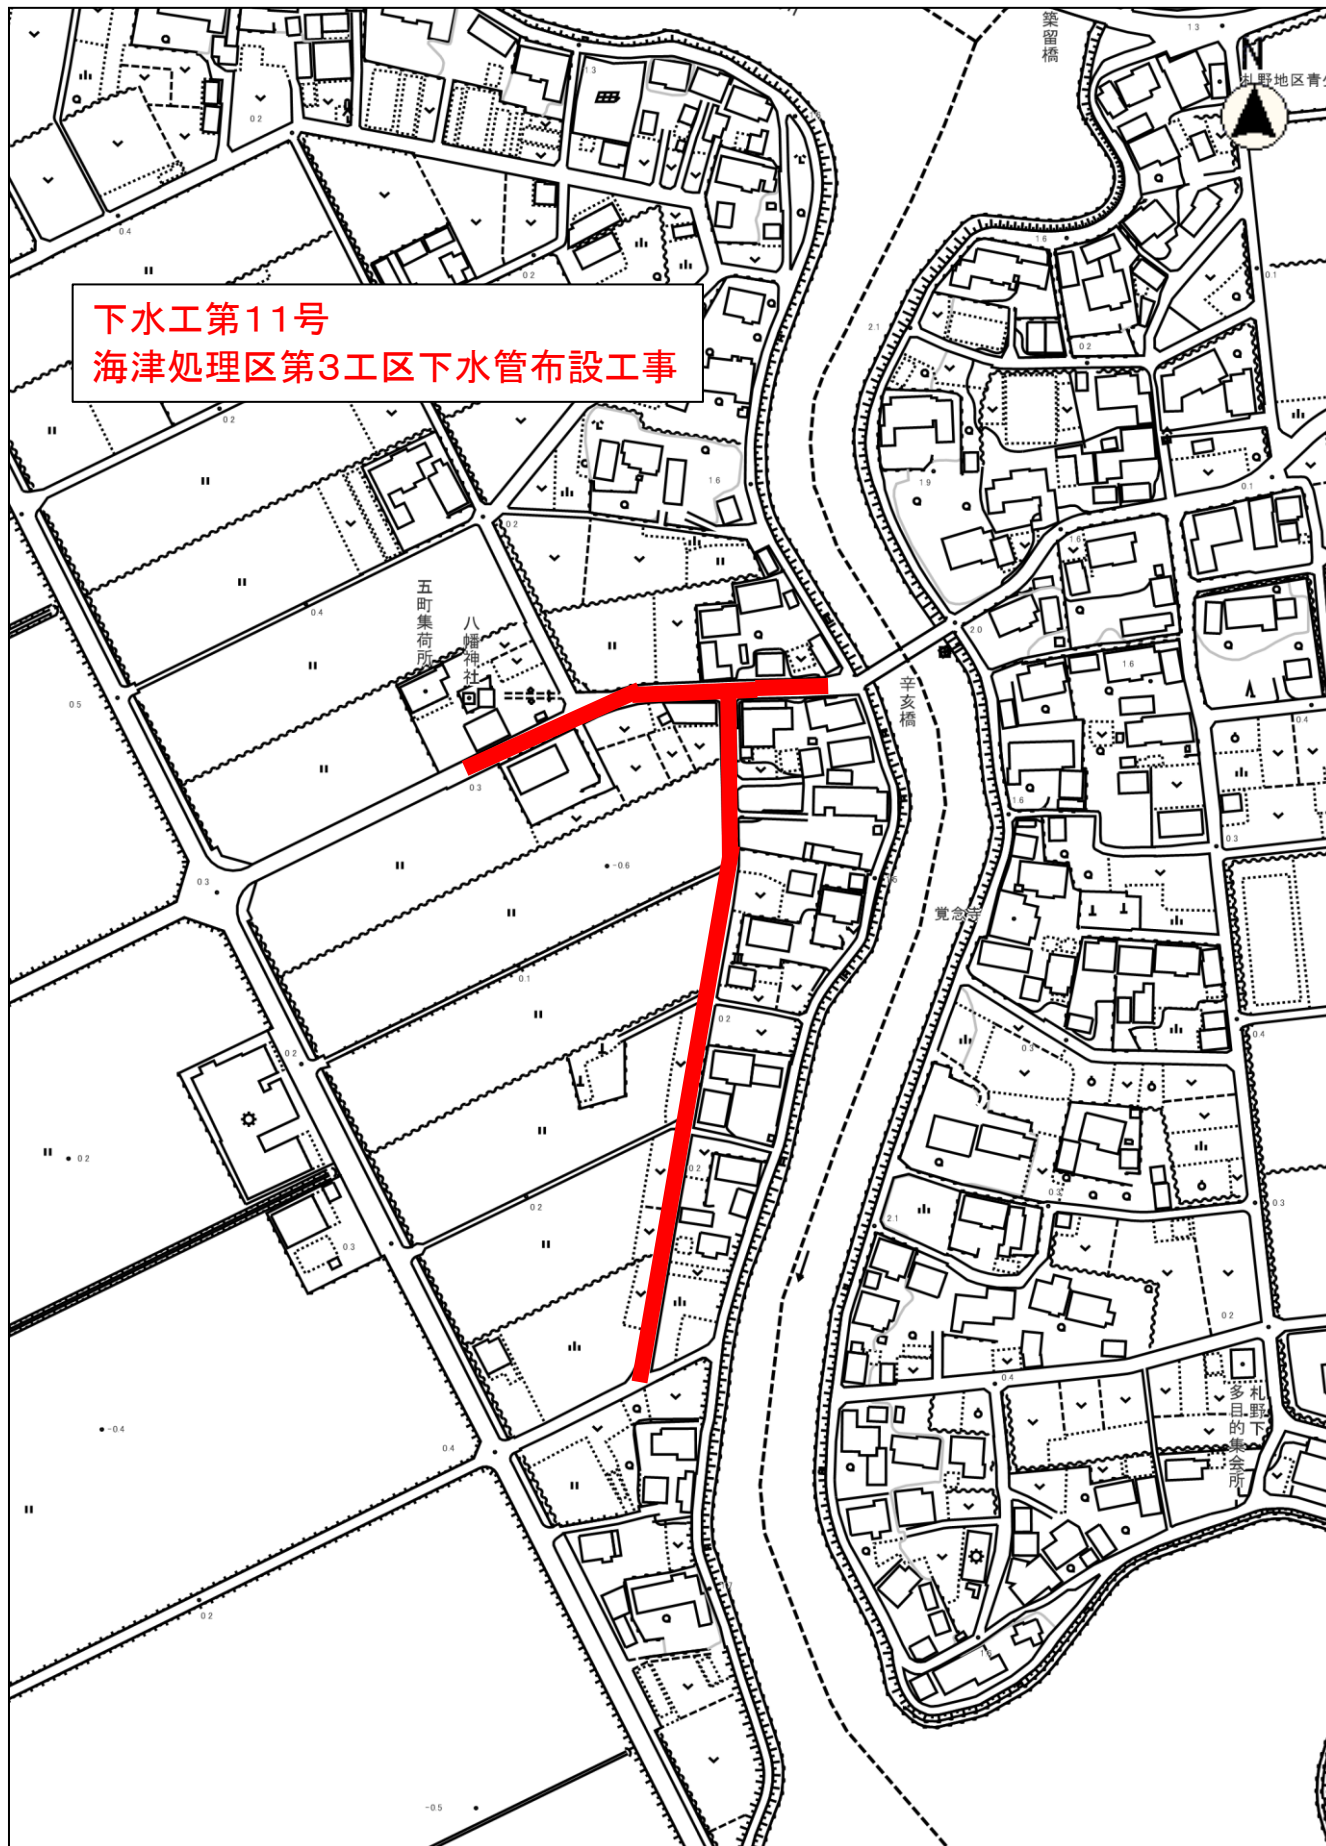

縮尺 1 : 3000

100 50 0