


下水工第11号  
 海津処理区第3工区  
 下水管布設工事

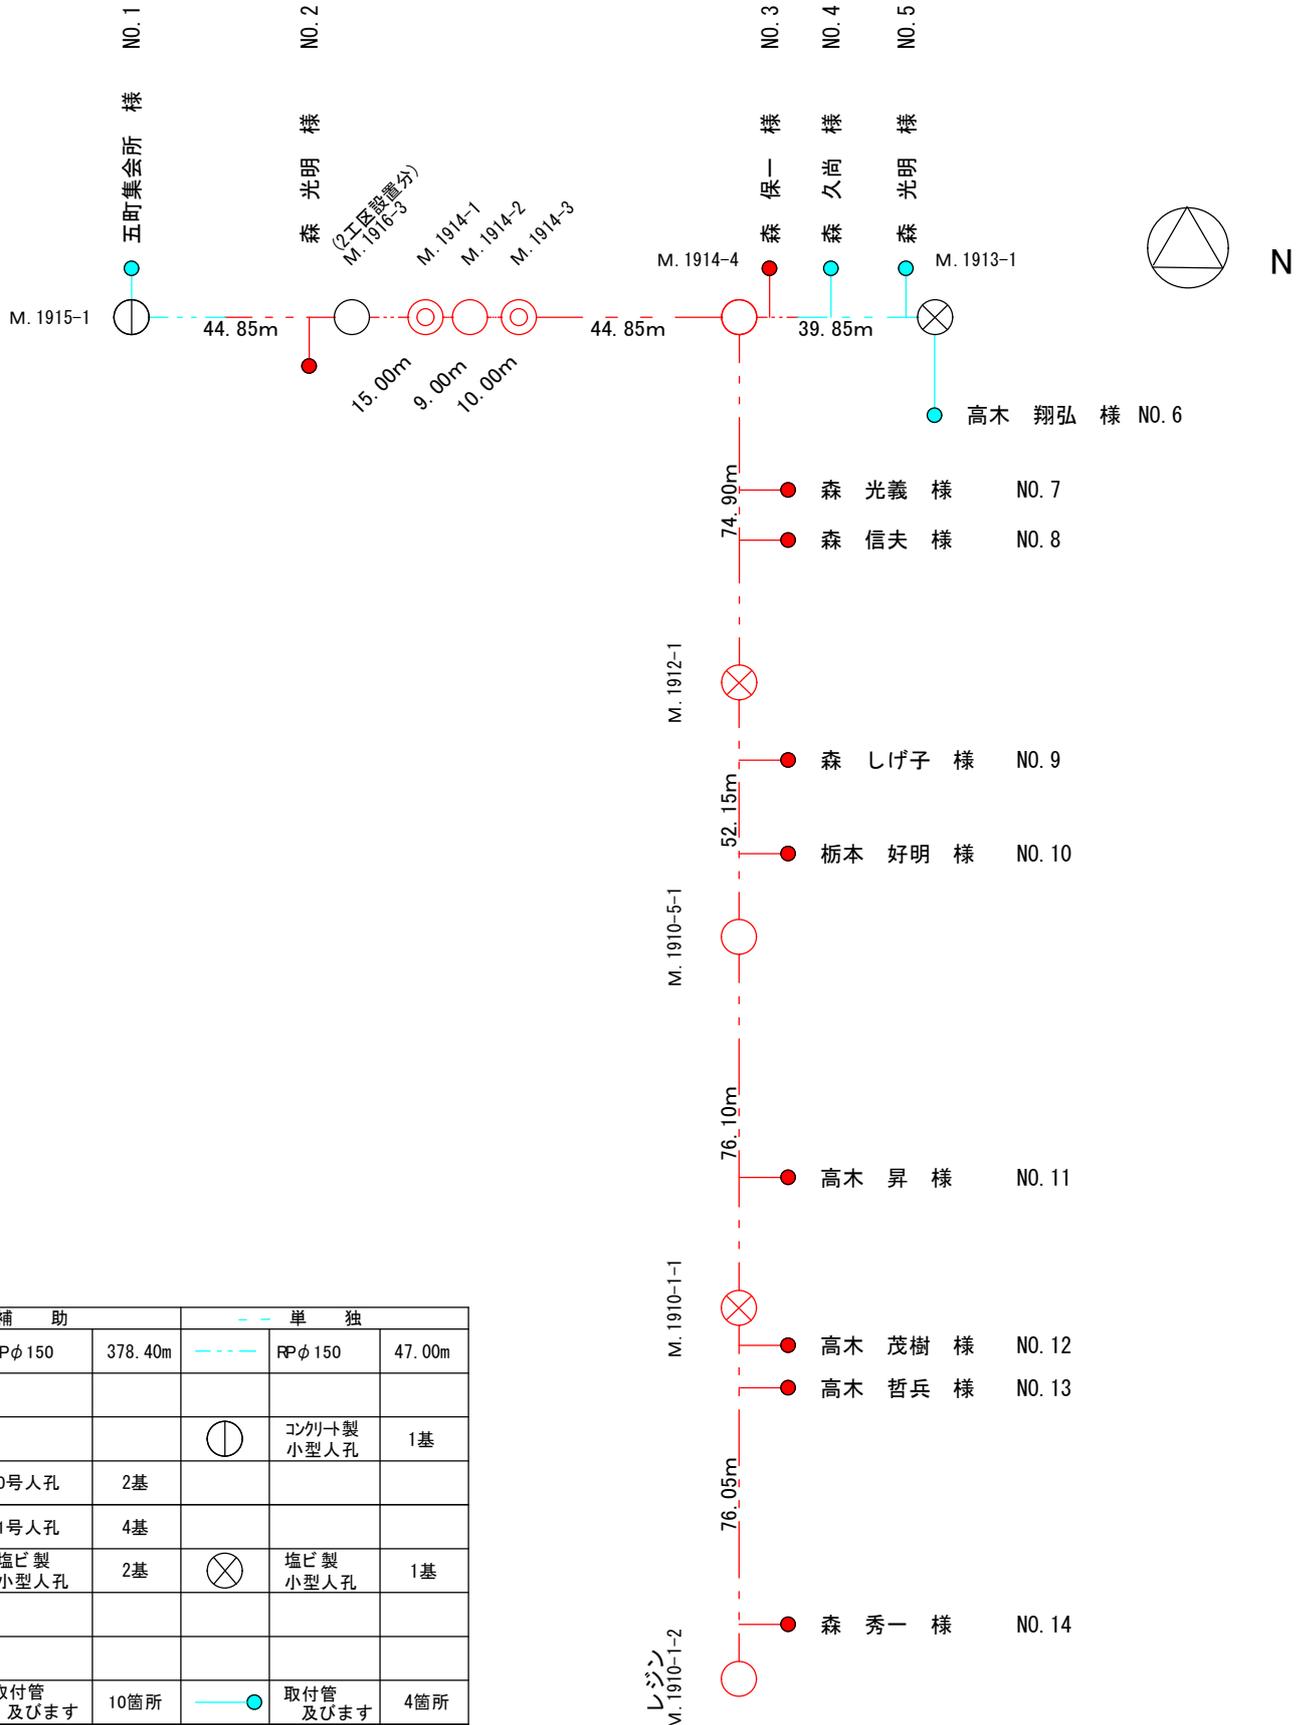

補助			単 独		
---	FRPφ150	378.40m	---	FRPφ150	47.00m
			⊕	コンクリート製 小型人孔	1基
⊙	0号人孔	2基			
○	1号人孔	4基			
⊗	塩ビ製 小型人孔	2基	⊗	塩ビ製 小型人孔	1基
●	取付管 及びます	10箇所	●	取付管 及びます	4箇所