
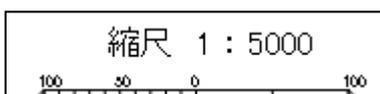


施工位置図

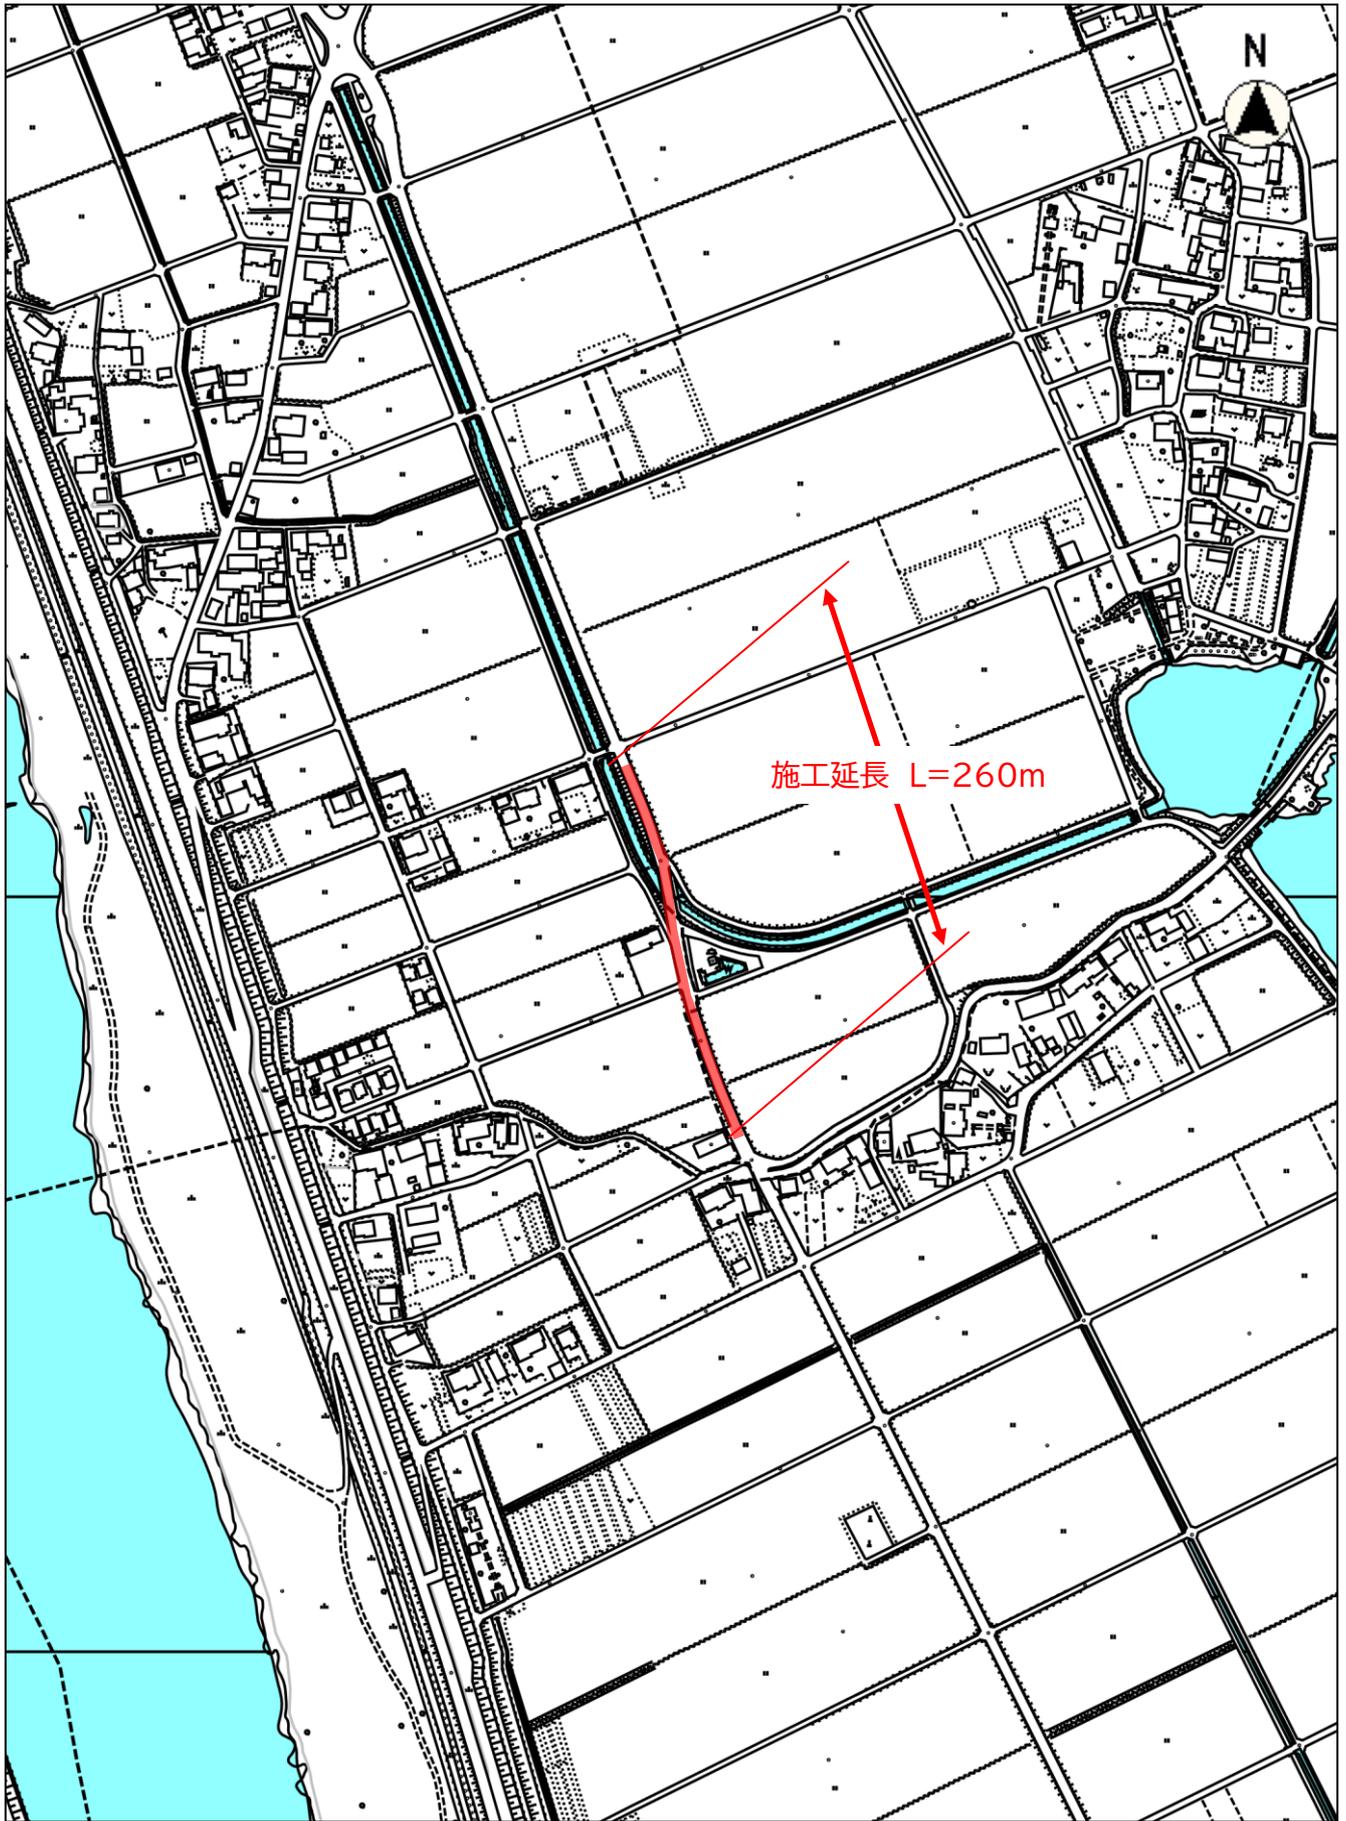

建工第25号 舗装補修工事
海津市 海津町 西小島・東小島 地内