位 置 図

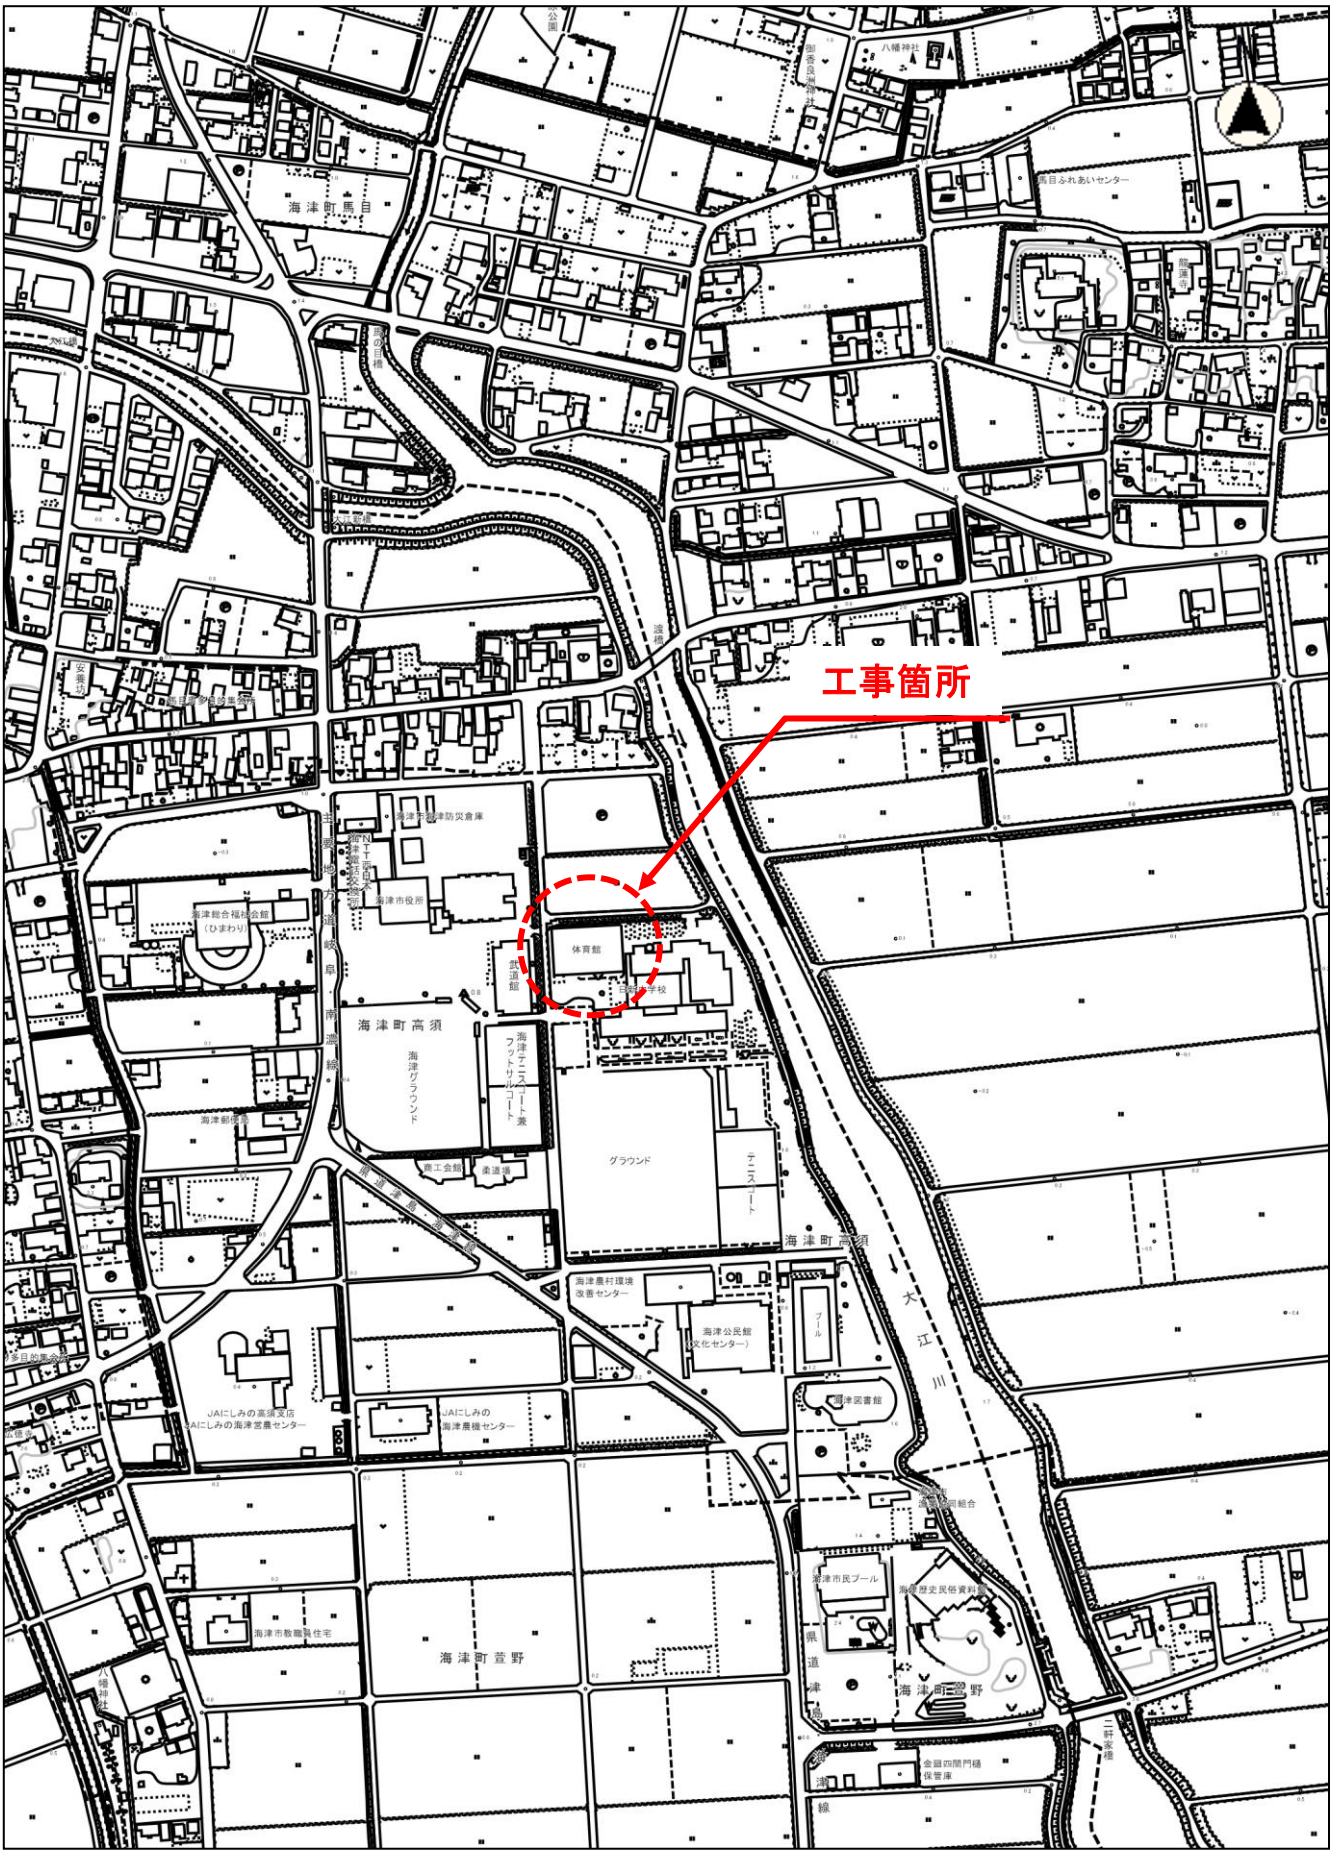

縮尺 1：5000

100 50 0 100

教総工第5号
日新中学校体育館トイレ改修工事