


上水工第2-4号
上水管路舗装復旧工事(鹿野)

位置図

海津町鹿野地内

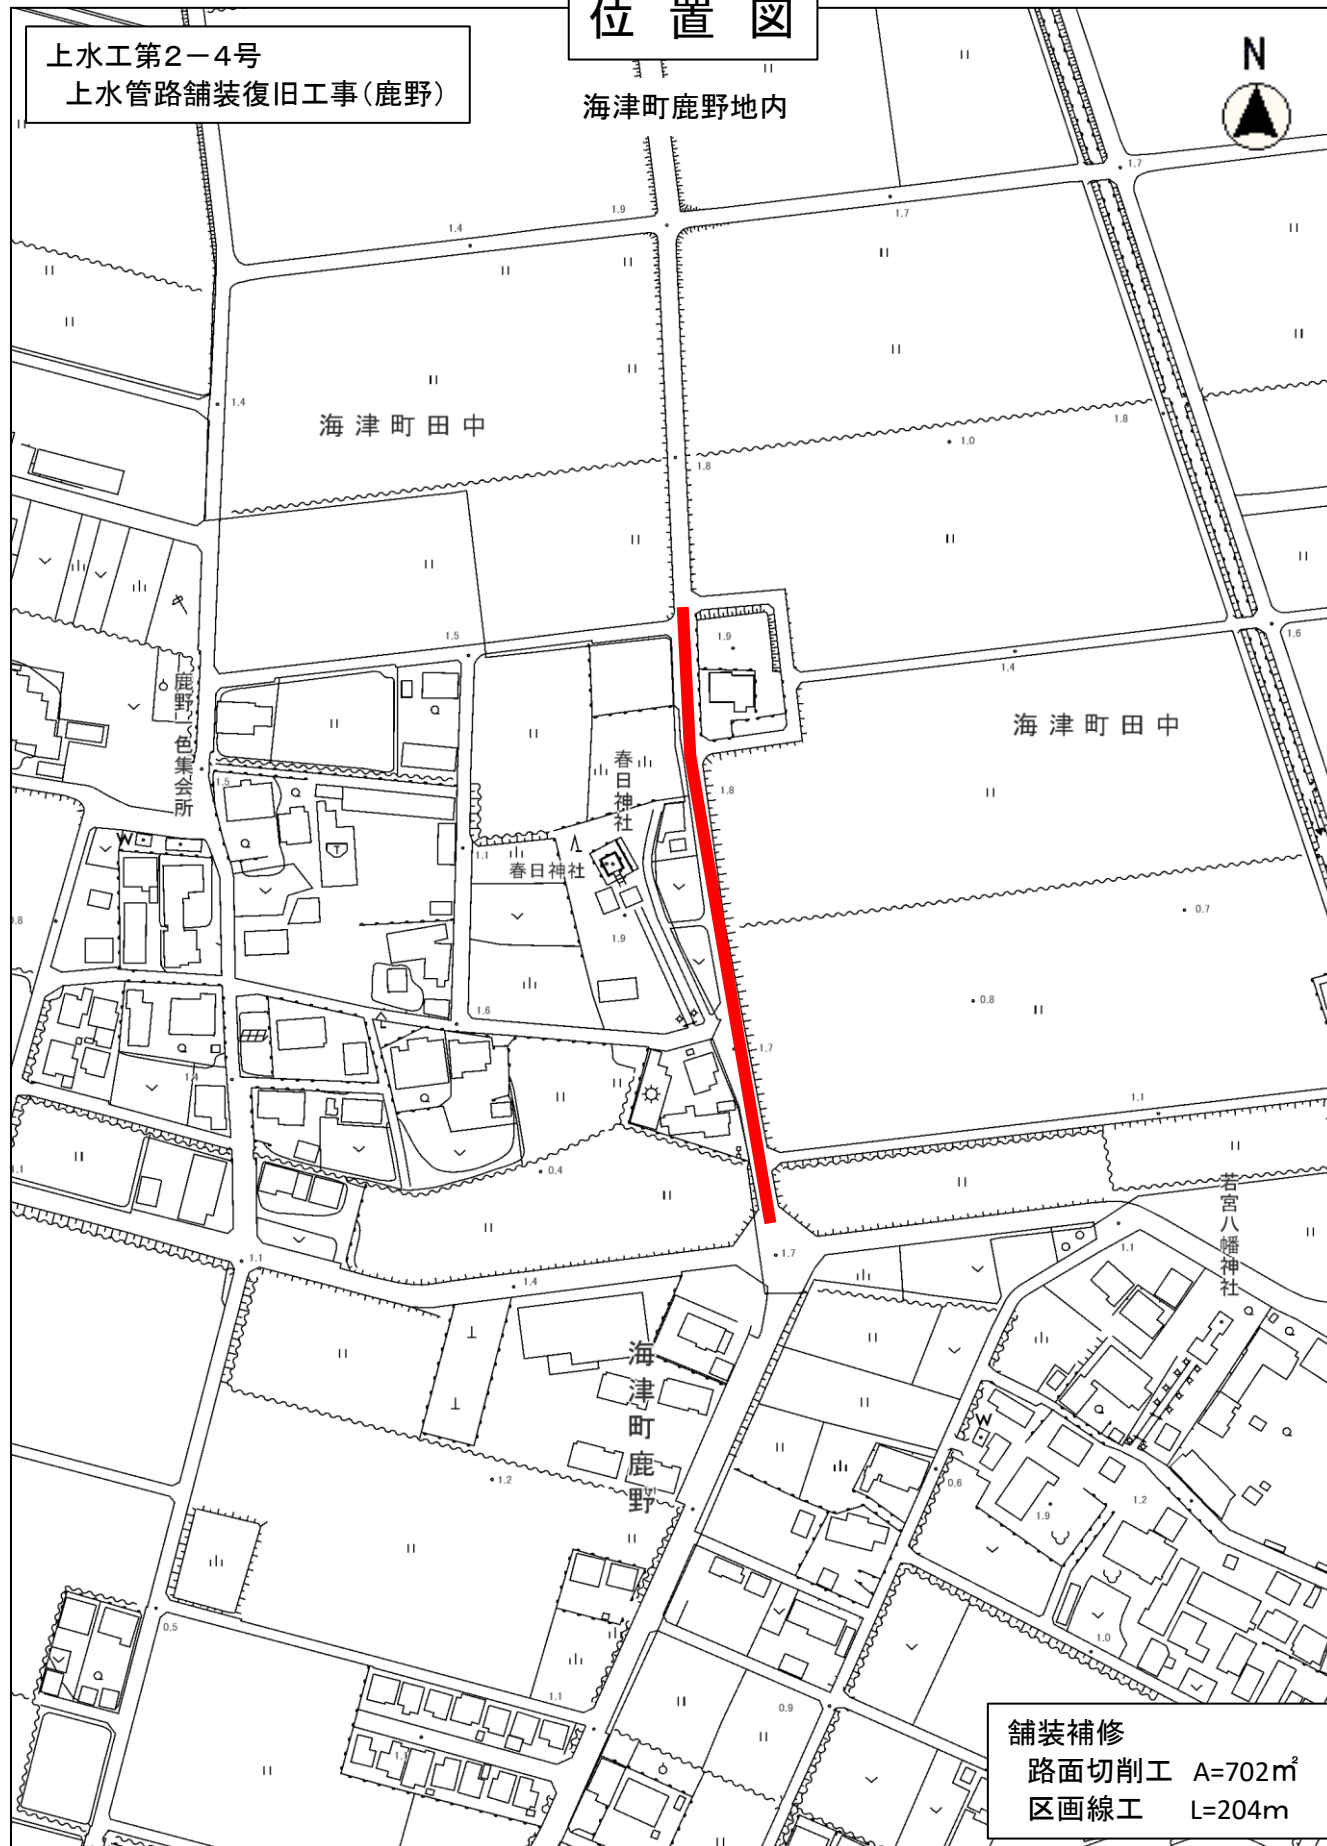

舗装補修
路面切削工 A=702m²
区画線工 L=204m

縮尺 1 : 2500

20 10 0 10 20 30 40 50 60 70 80

この図面は位置的なものを示すものであり、境界等については法的な根拠はありません。