



位置図 S=1 : 3000

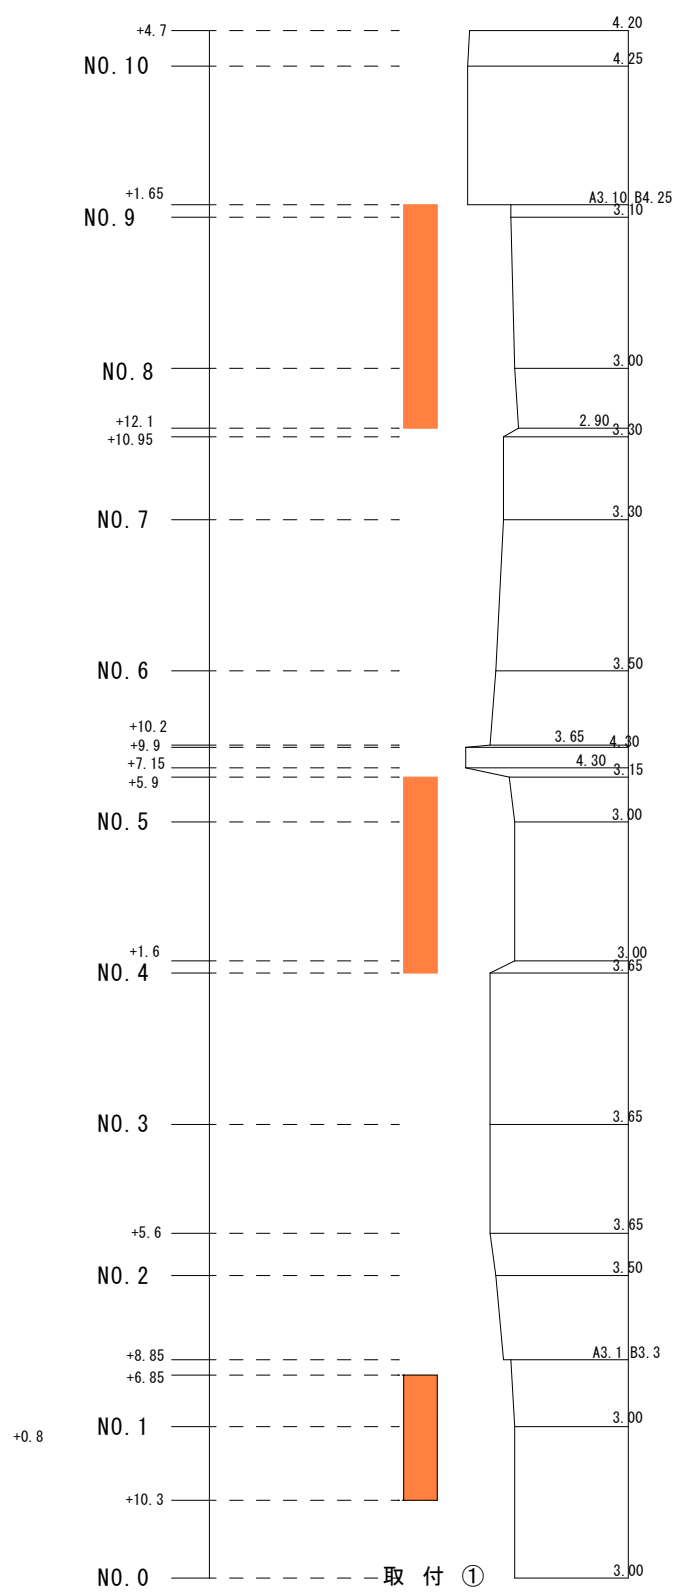

展開図

ヘロンの公式より

①	5.35 m ²	取付① : 5.35m ²
---	---------------------	--------------------------

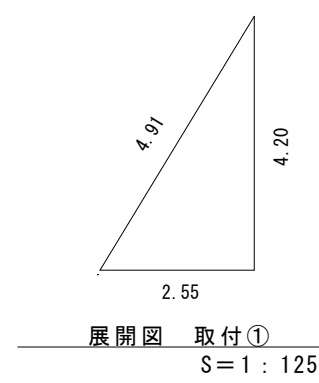

路面切削工 切削厚 t=50mm

路肩盛土

令和7年度		工事番号	上水工第2-4号
工事名	上水管路舗装復旧工事（鹿野）		
工事場所	海津市 海津町 鹿野 地内		
図名	舗装展開図 路線		
縮尺		図面番号	1
海津市 都市建設部 上下水道課			