


位置図

建工第29号 舗装補修工事

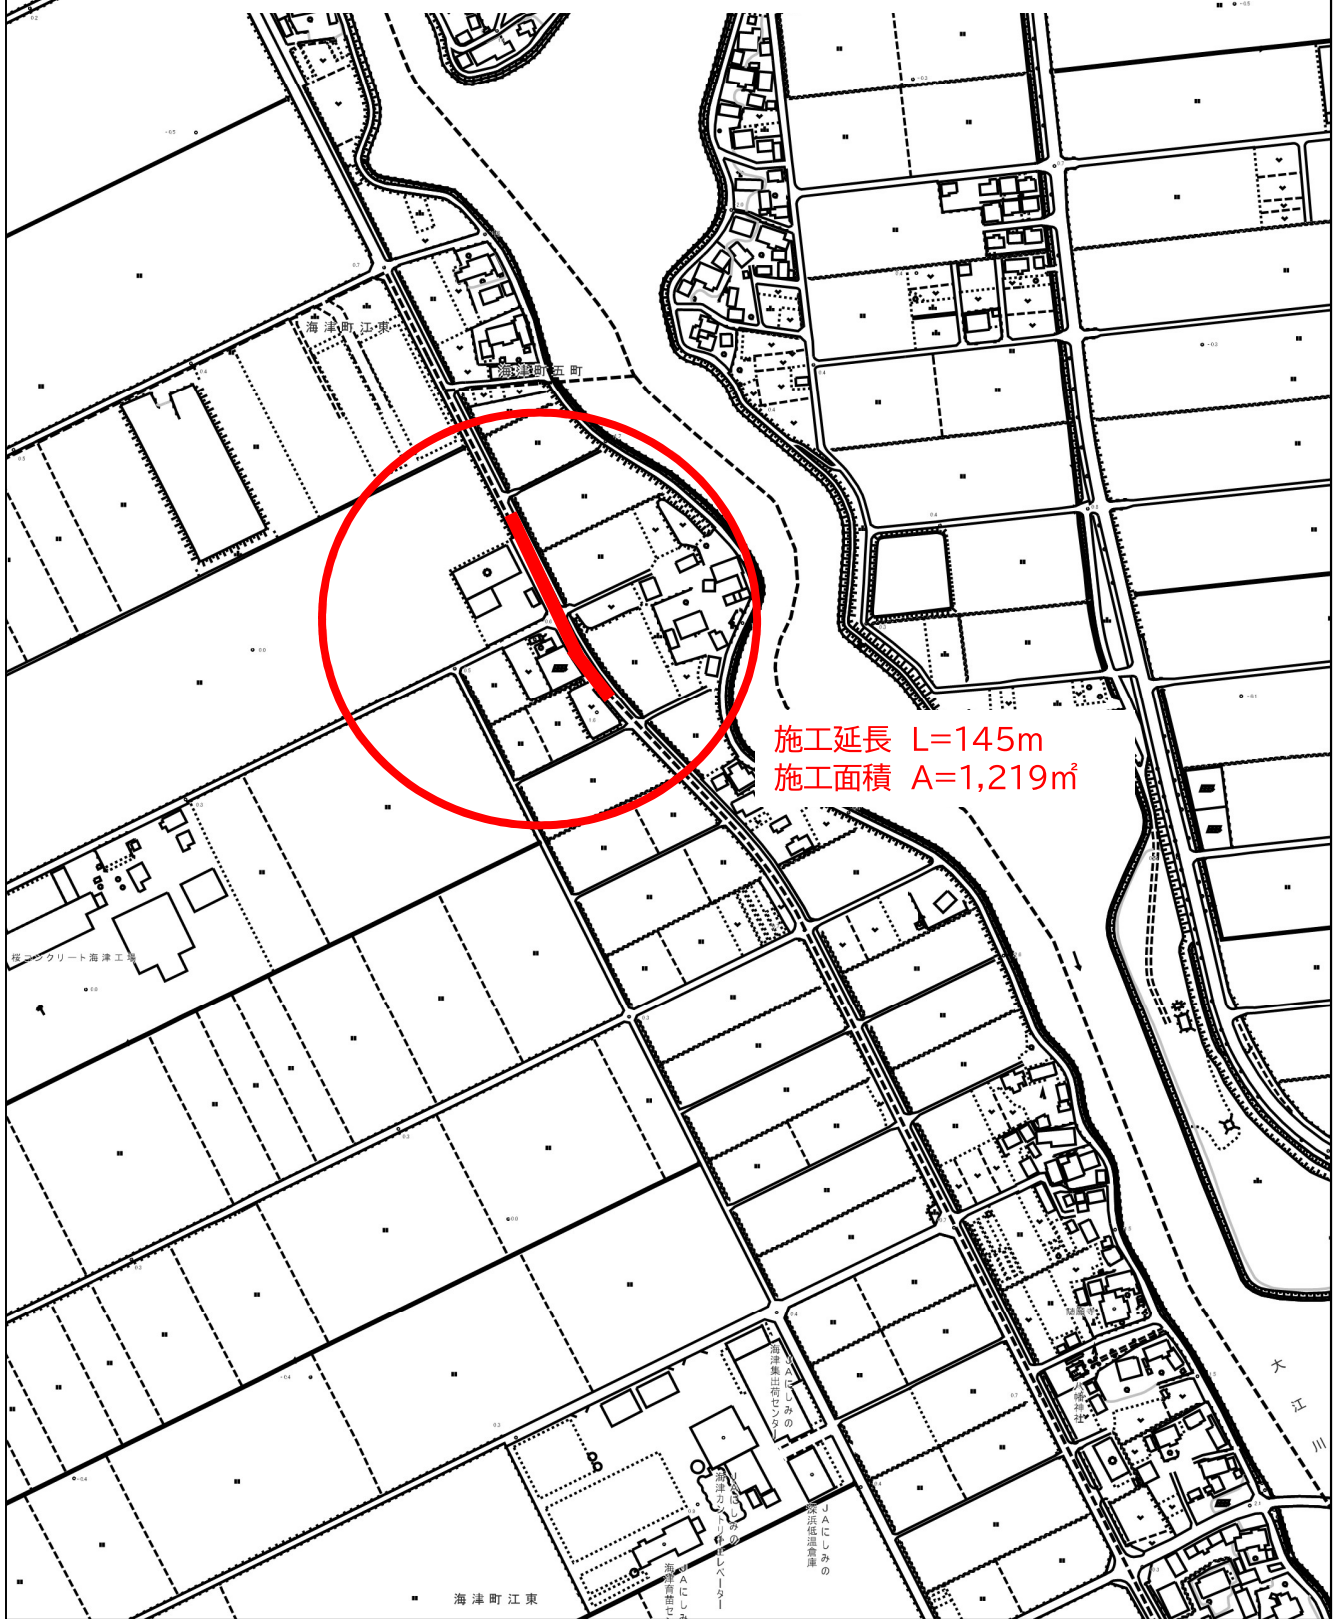

この図面は位置的なものを示すものであり、境界等については法的な根拠はありません。

縮尺 1 : 5000

