
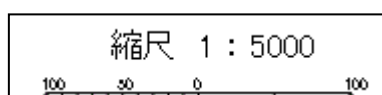


施 工 位 置 図

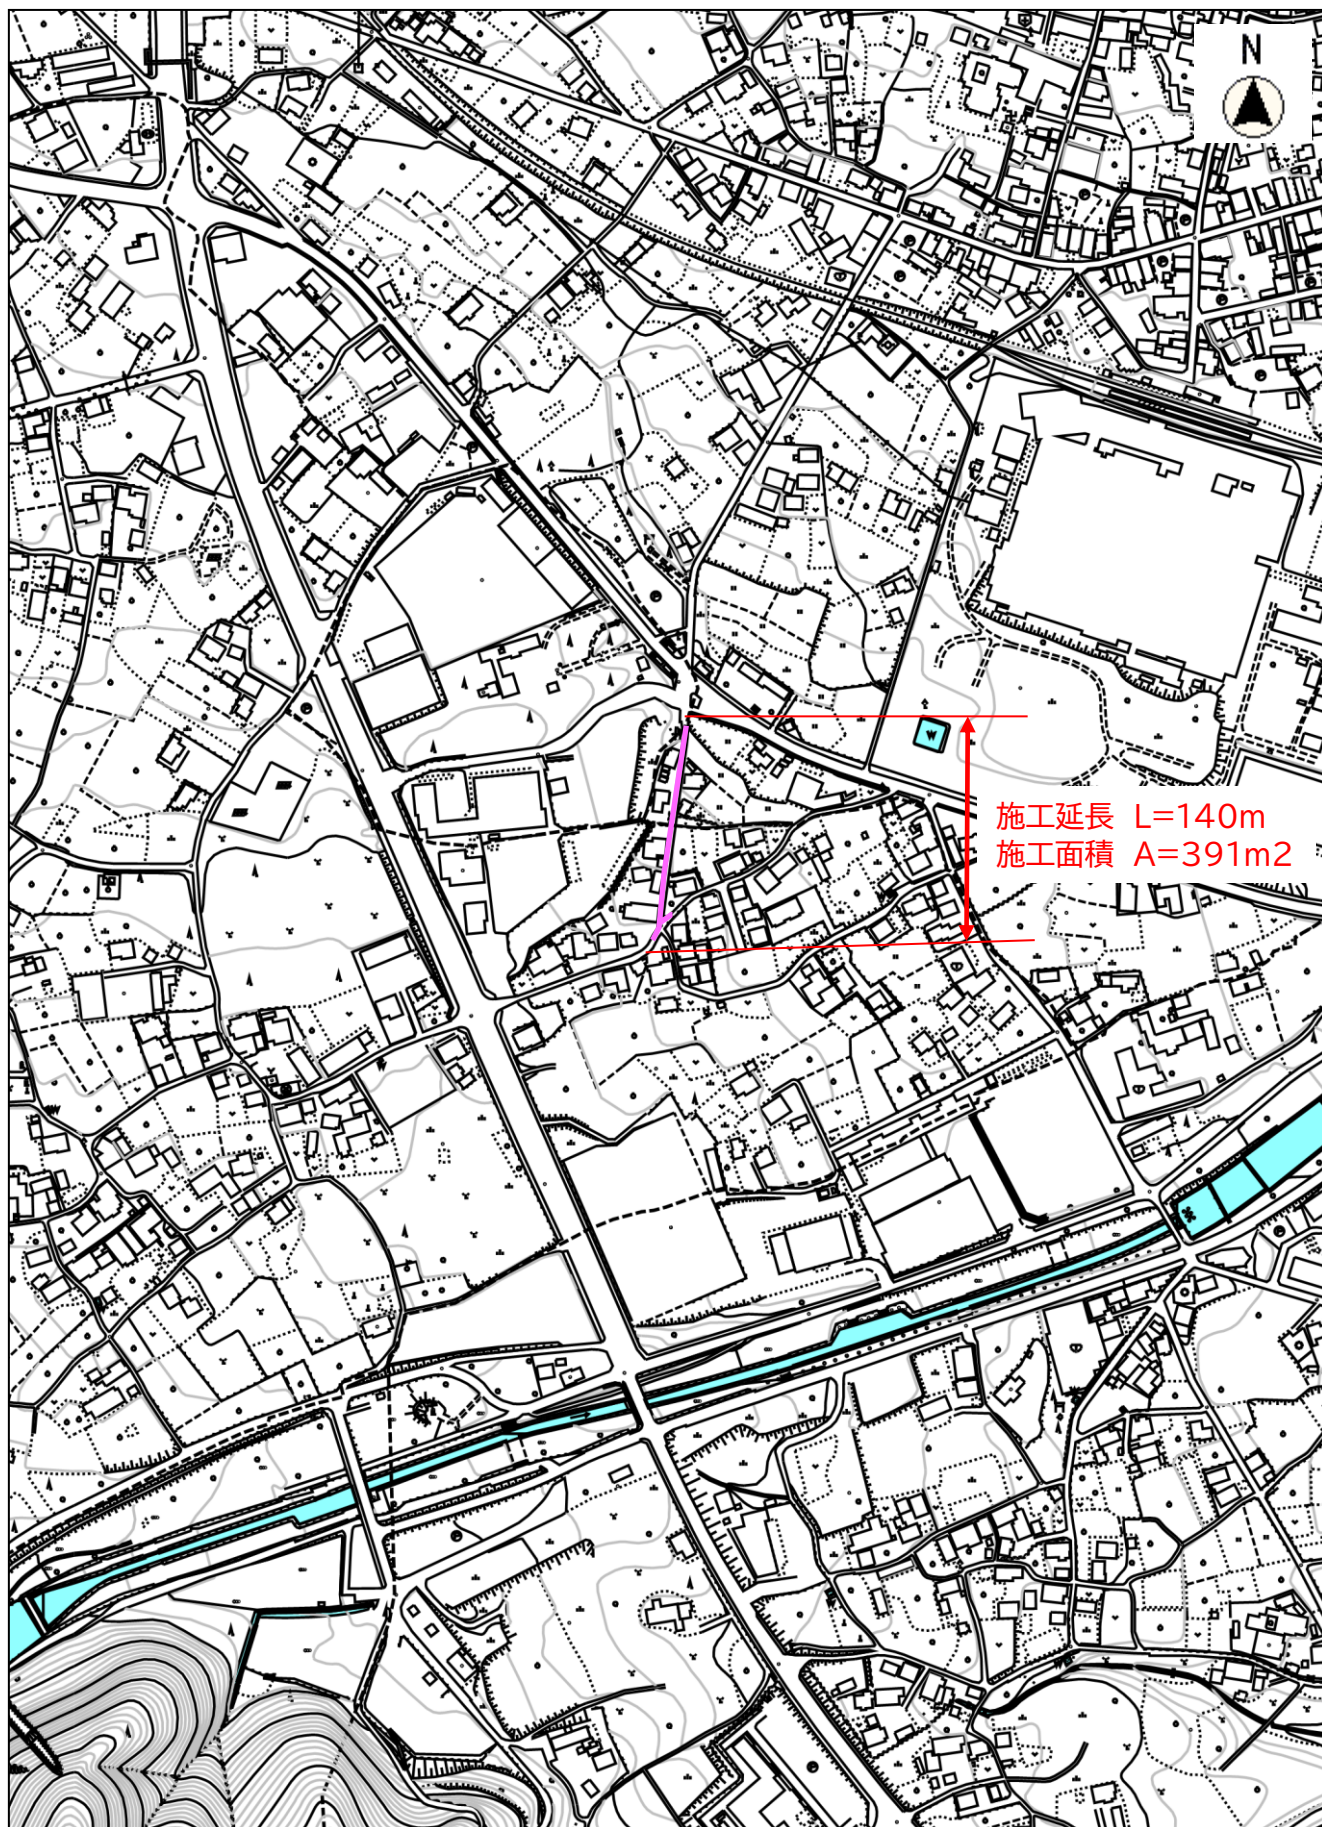

建工第30号 舗装補修工事
南濃町 駒野・奥条 地内