



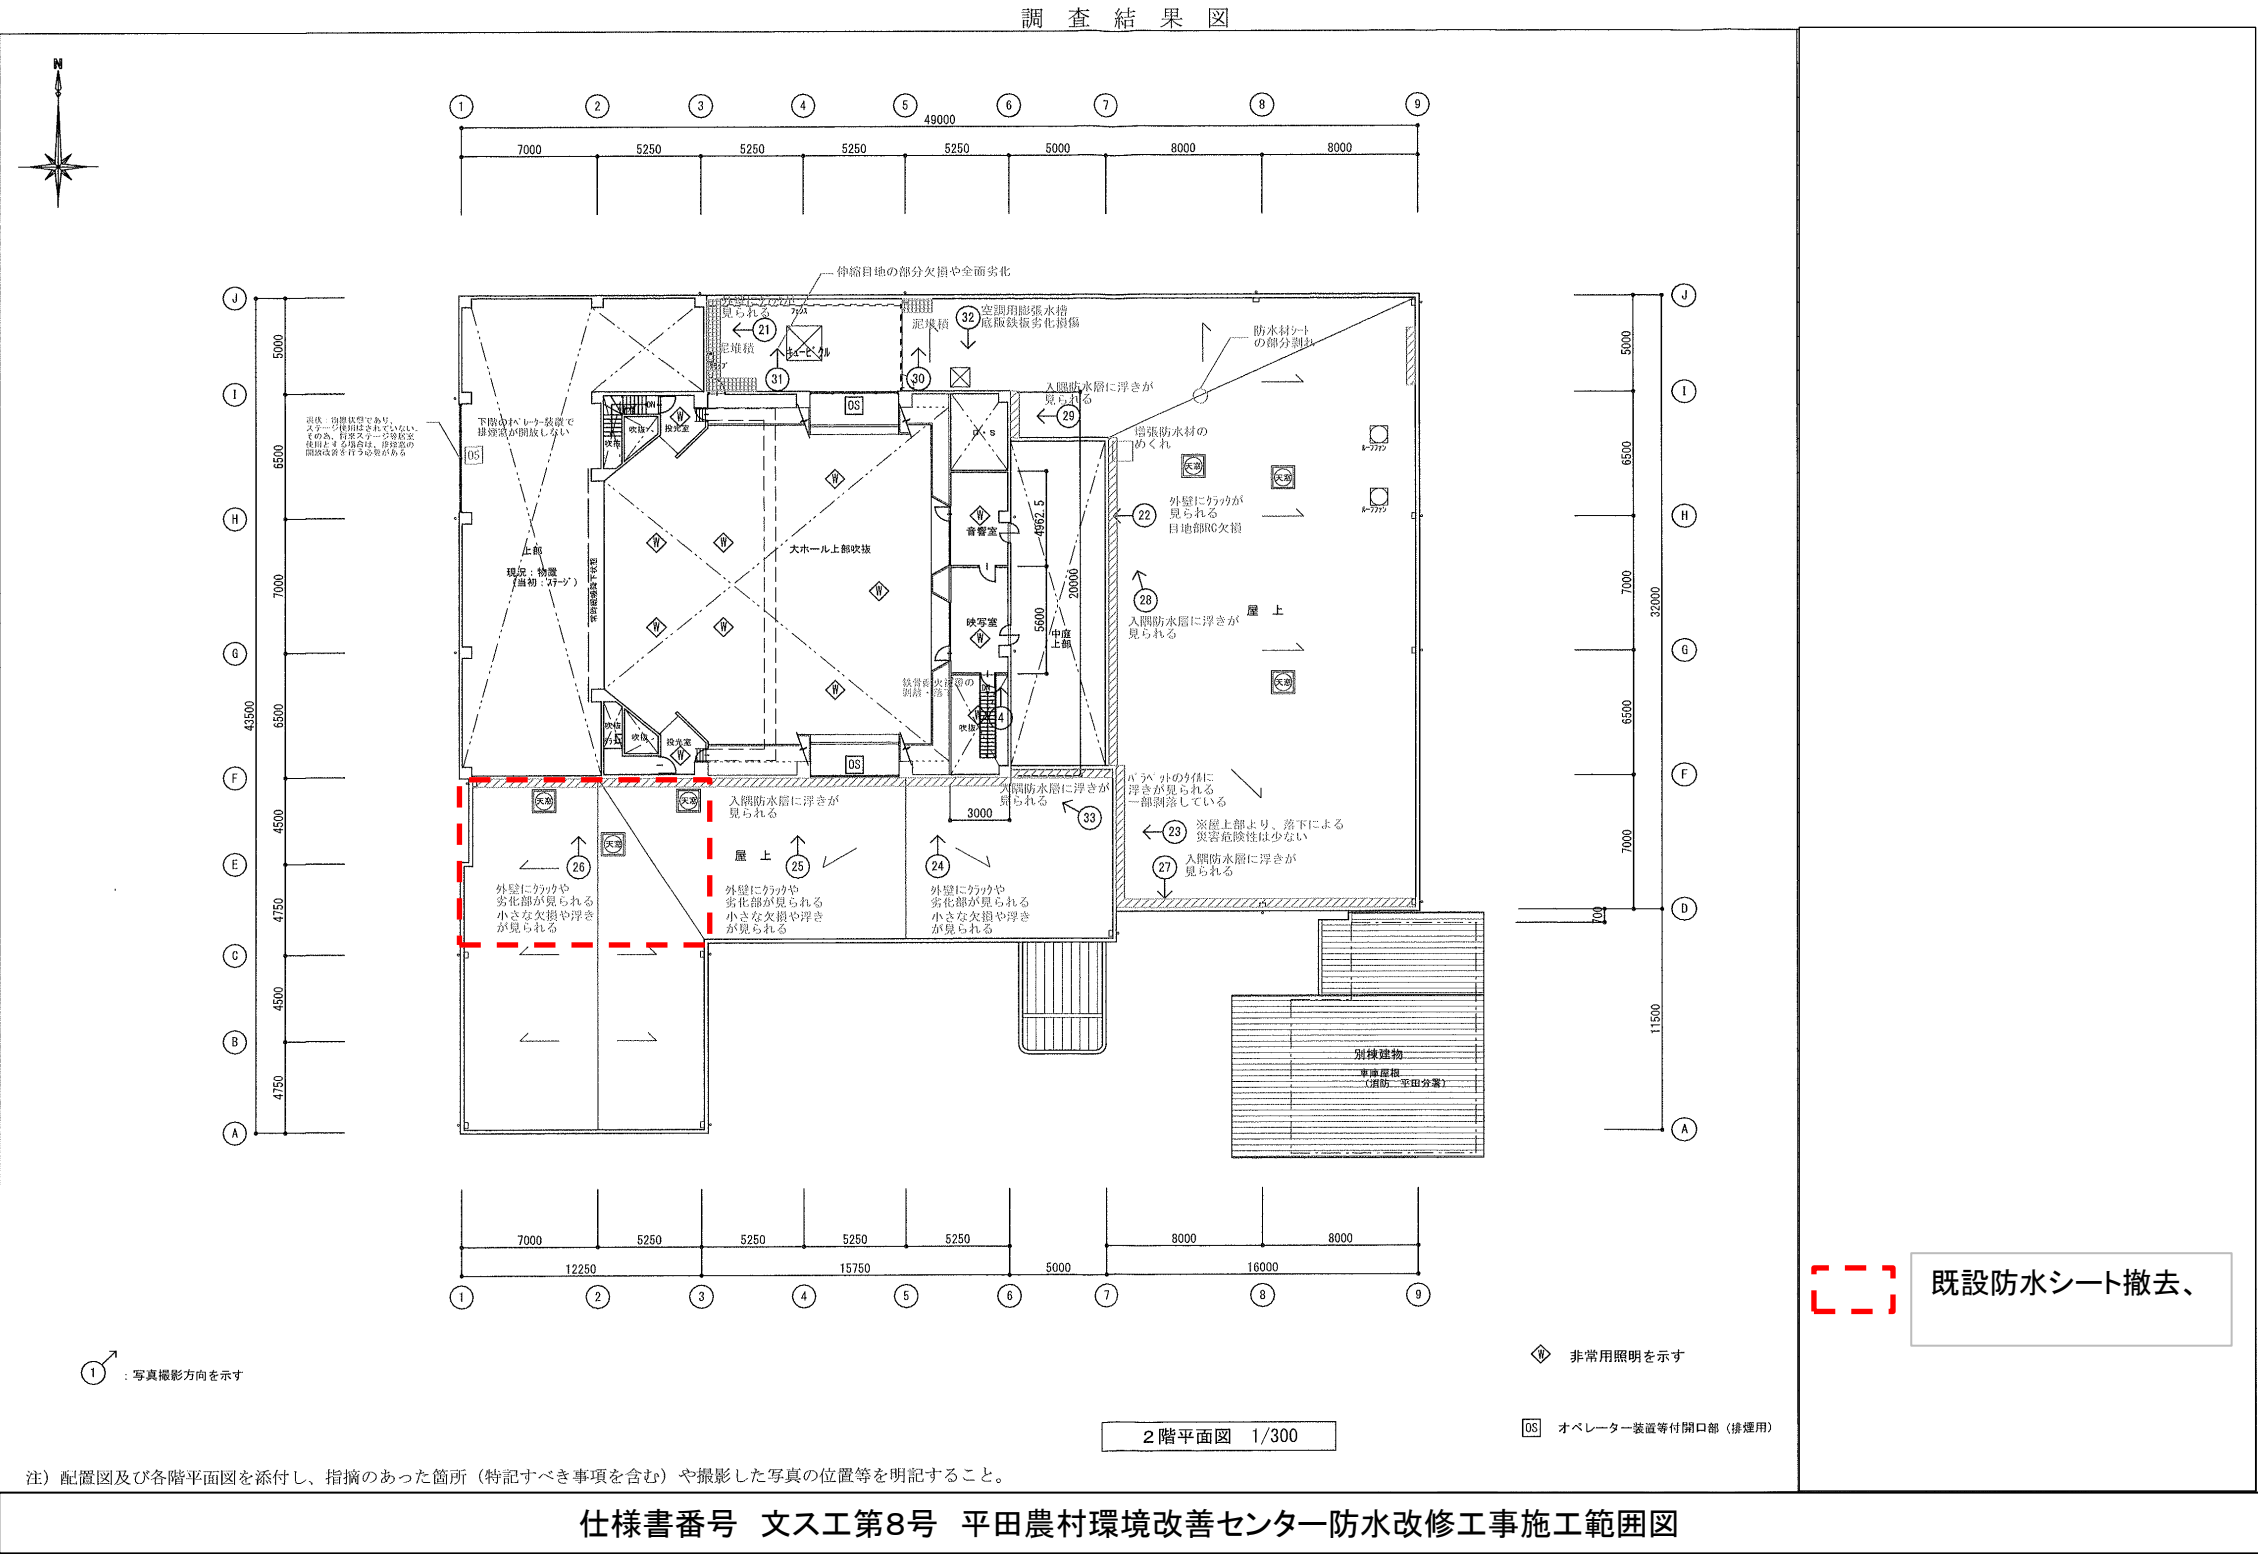

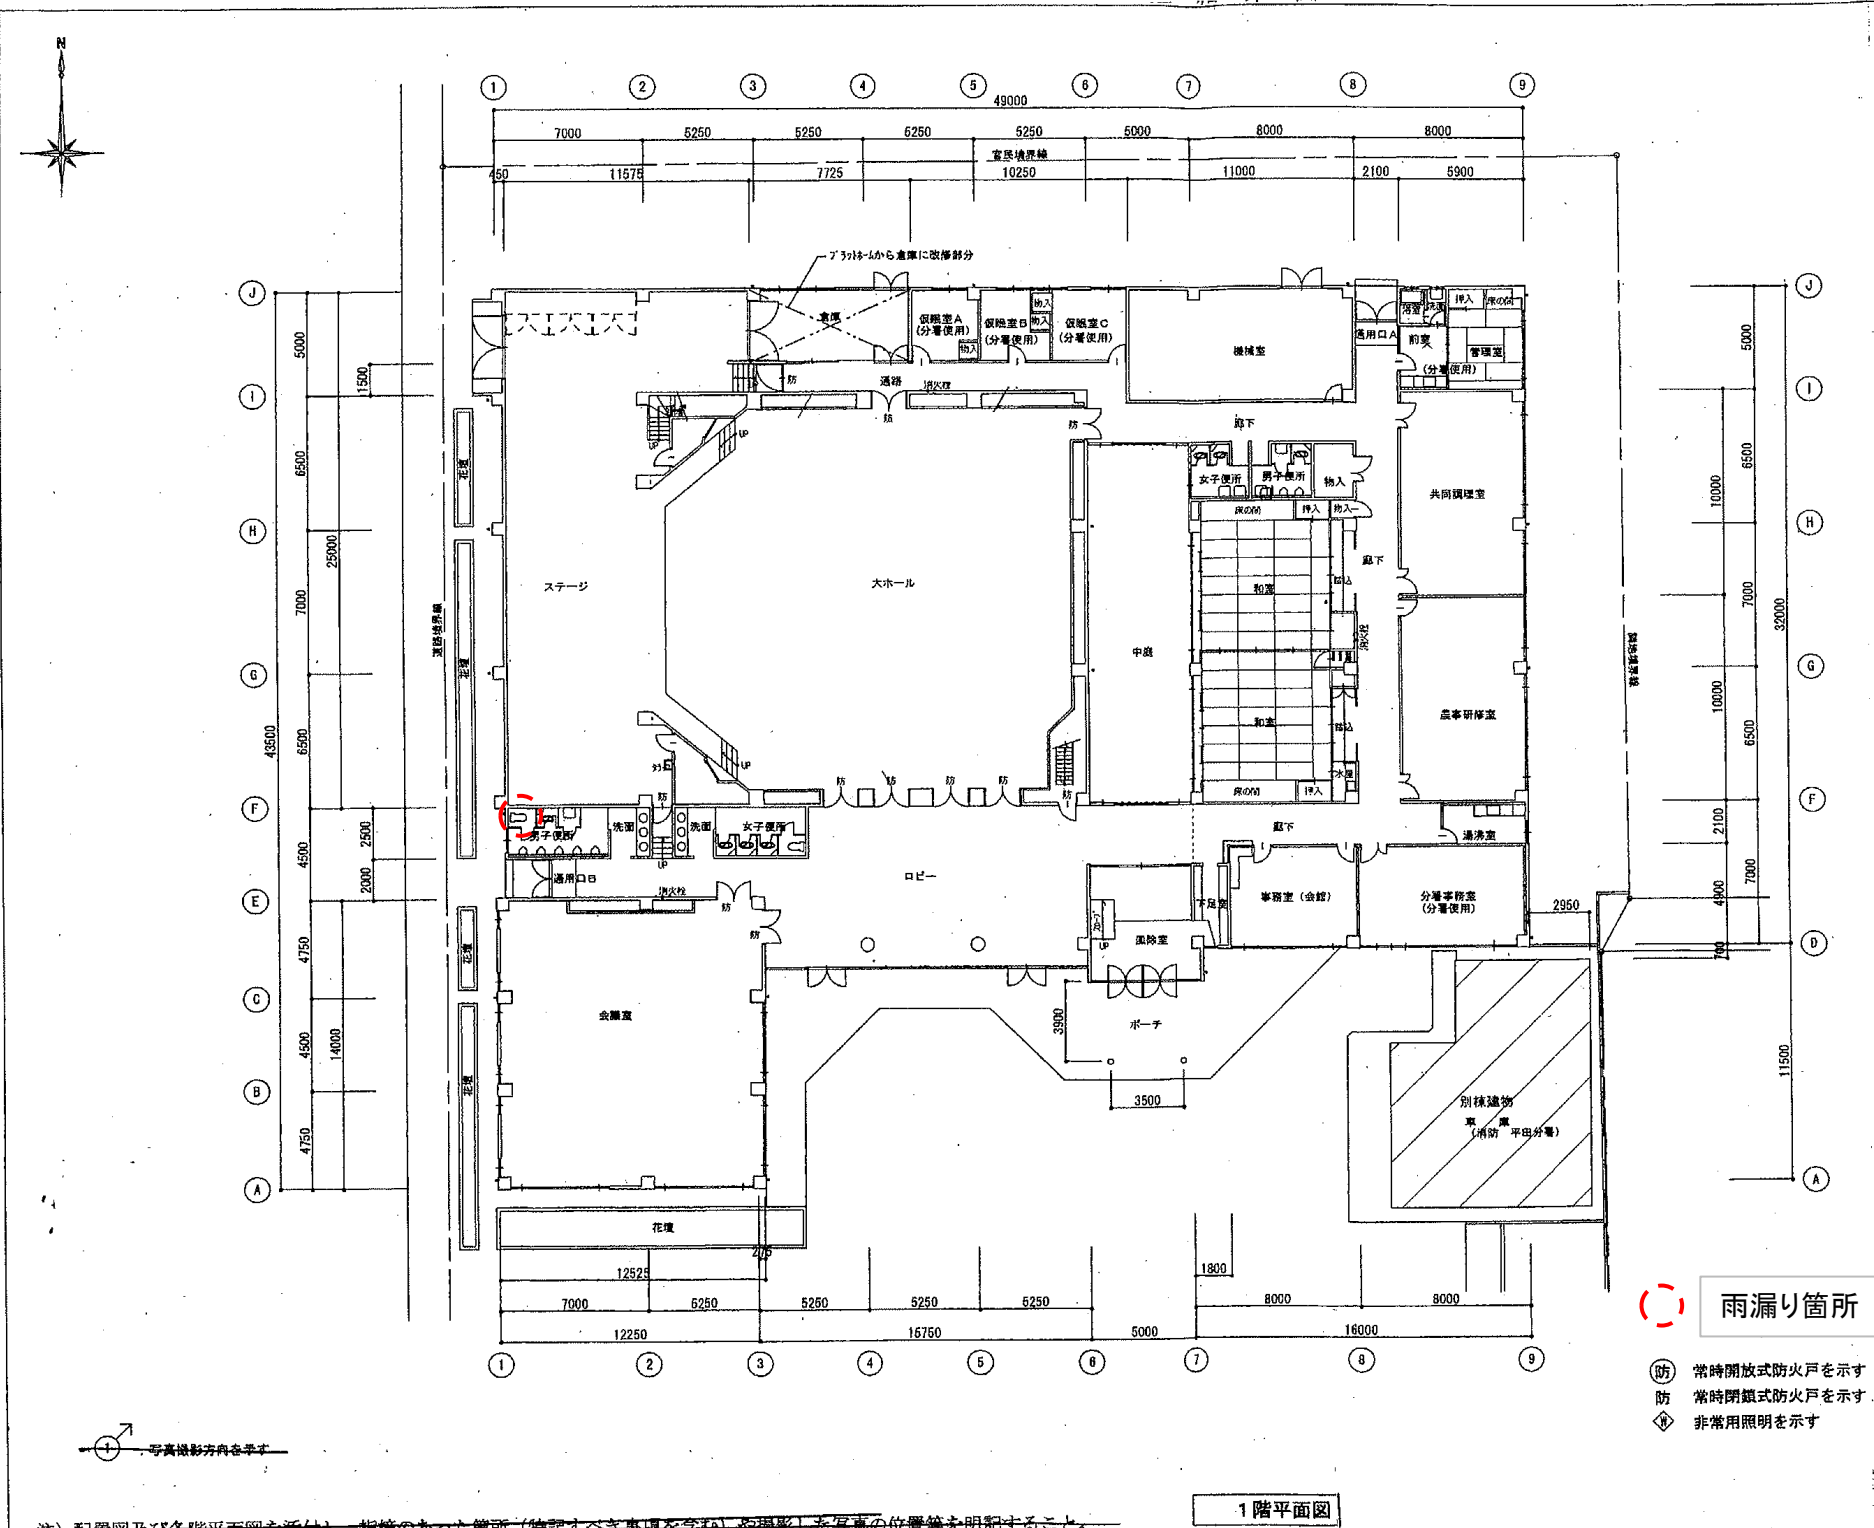

仕様書番号 文ス工第8号 平田農村環境改善センター南側男性身障者用トイレ雨漏り箇所