




図面 訂正						海津市学校給食センター建設工事				設計図		図面番号 P0016	図面番号 M-48	校の内 2	株主
						主	担当者	検	検尺	図名	図名	一級測量			

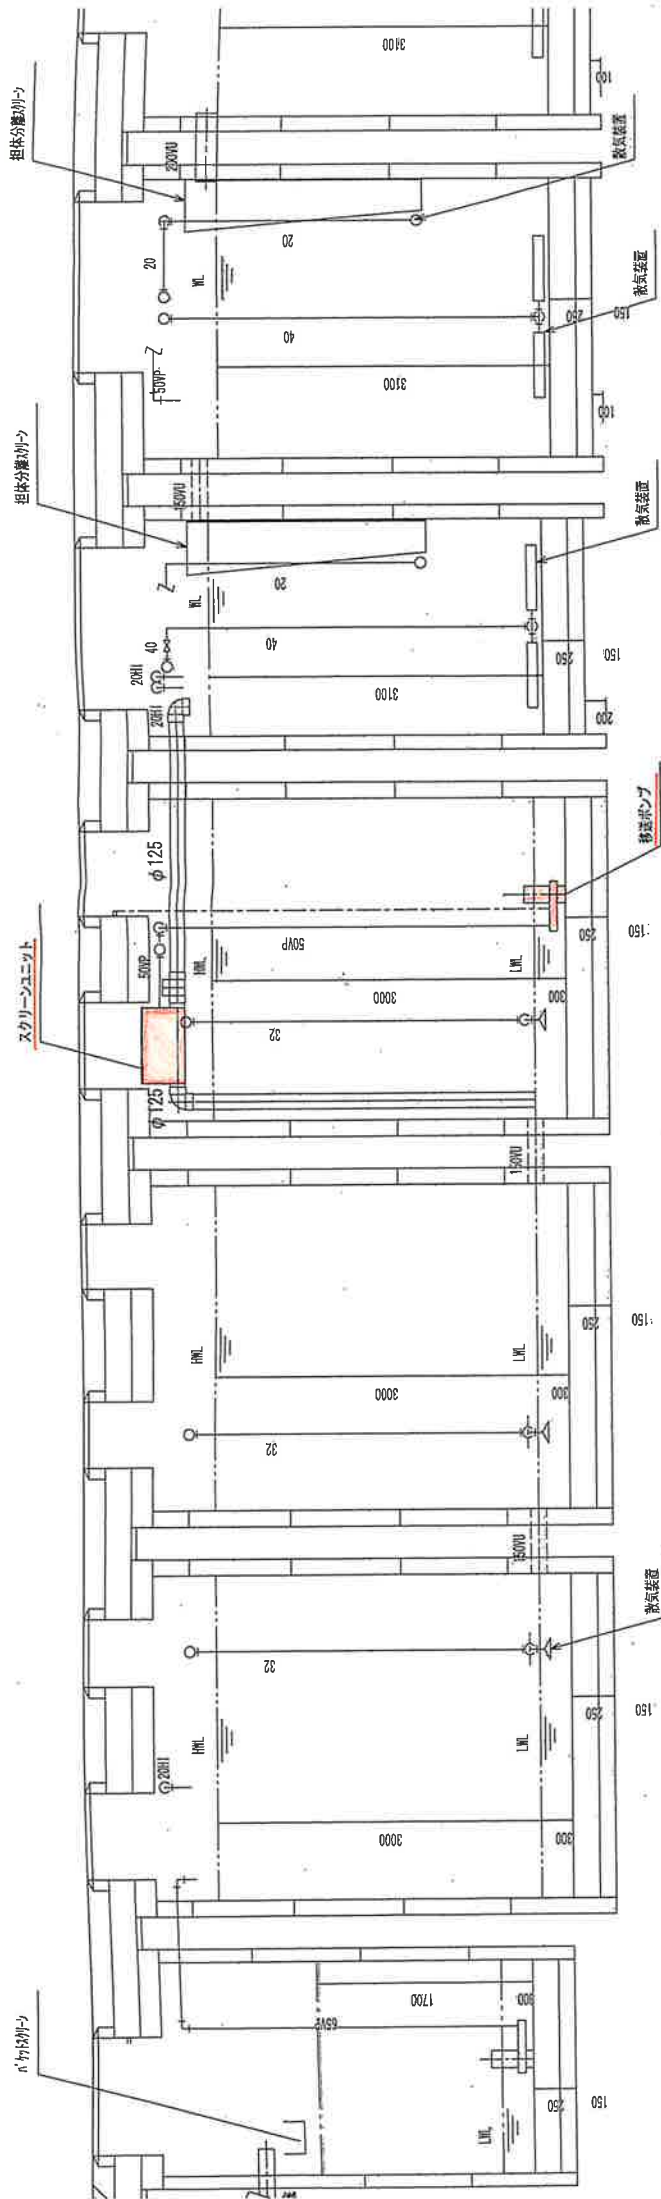

第24

第2 生物流動槽

第1章 生物流動槽




流置調整槽


懷德縣志

水田里拔毒

F-1, 10, 11, 12

A—A断面图 $S=1:60$

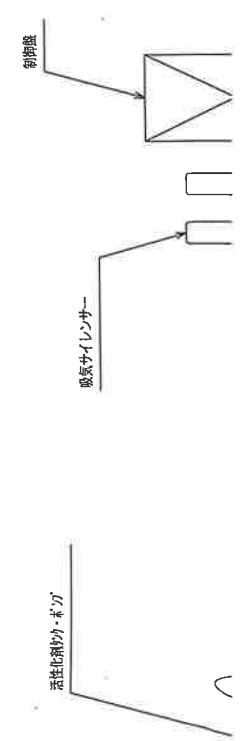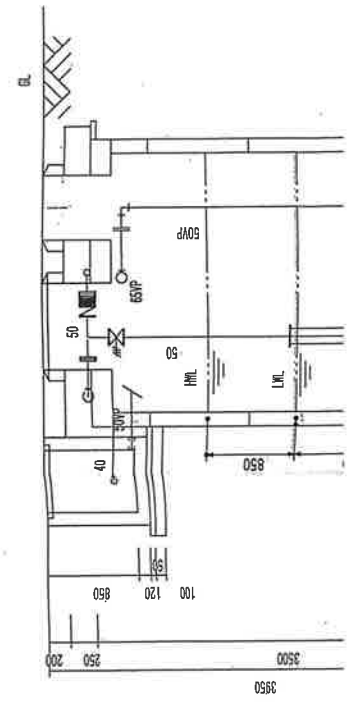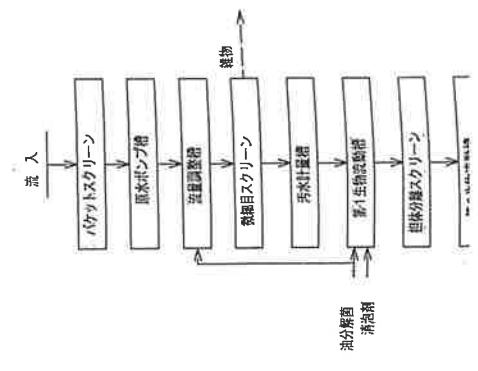

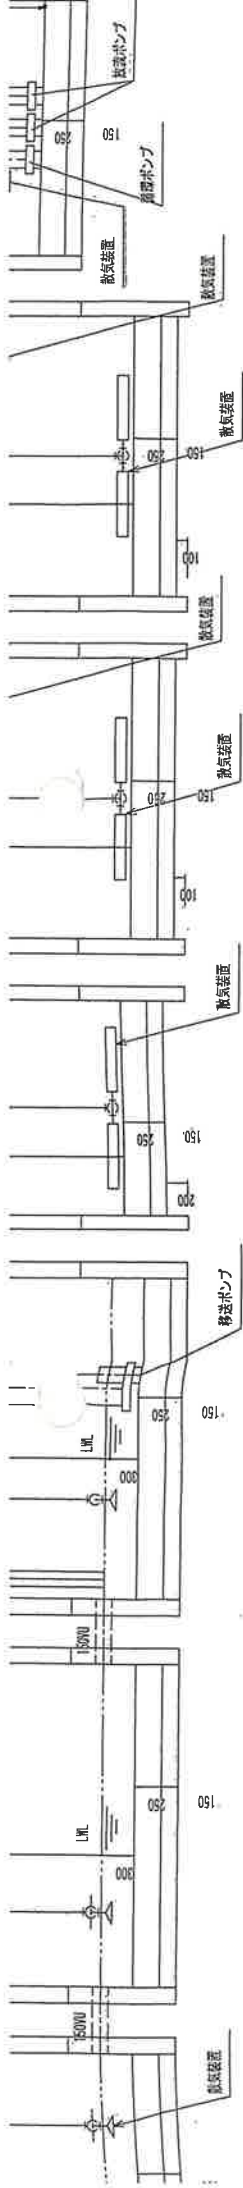

流量調整槽

流量調整槽


第1生物流動槽

第2生物流動槽

第2生物流動槽


水中プロローウ槽

A-A断面図 S=1:60

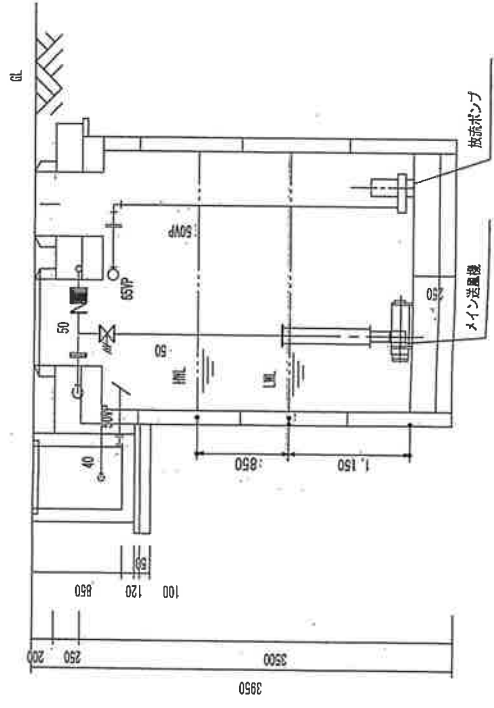

水中プロローウ槽

C-C断面図 S=1:60

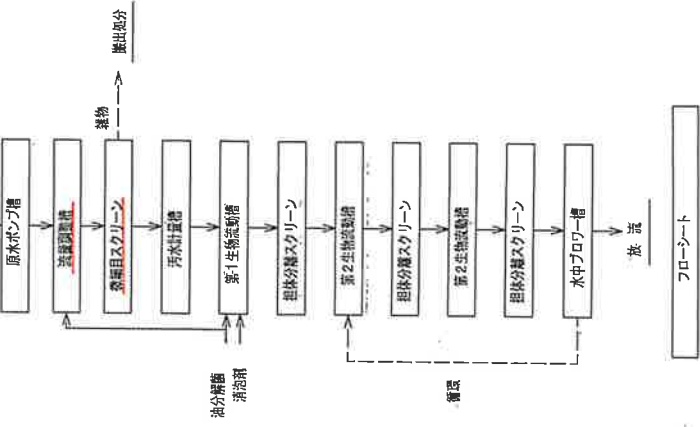

フローシート

海洋給食センター 除害処理施設	
仕 様	
処理計画汚水量	82.5m ³ /日
分 類	除害処理
処理方式	生物活動法方式
	BOD 800mg/L
流入水質	S S 400mg/L
	N-4 150mg/L
	BOD 600mg/L
放流水質	S S 350mg/L
	N-4 30mg/L

注記

1. スラブ荷重は、T-20とする。
2. 処理水槽本体及び集注設備の近くには給排水を設けること。(別途工事)
3. 材質指示なき配管は、SGP (白) を使用する。
4. 地上設置する機械類には必ず屋根を設ける事。
5. () 内寸法は、参考寸法とする。