


仮設配水管計画図 S=1:200

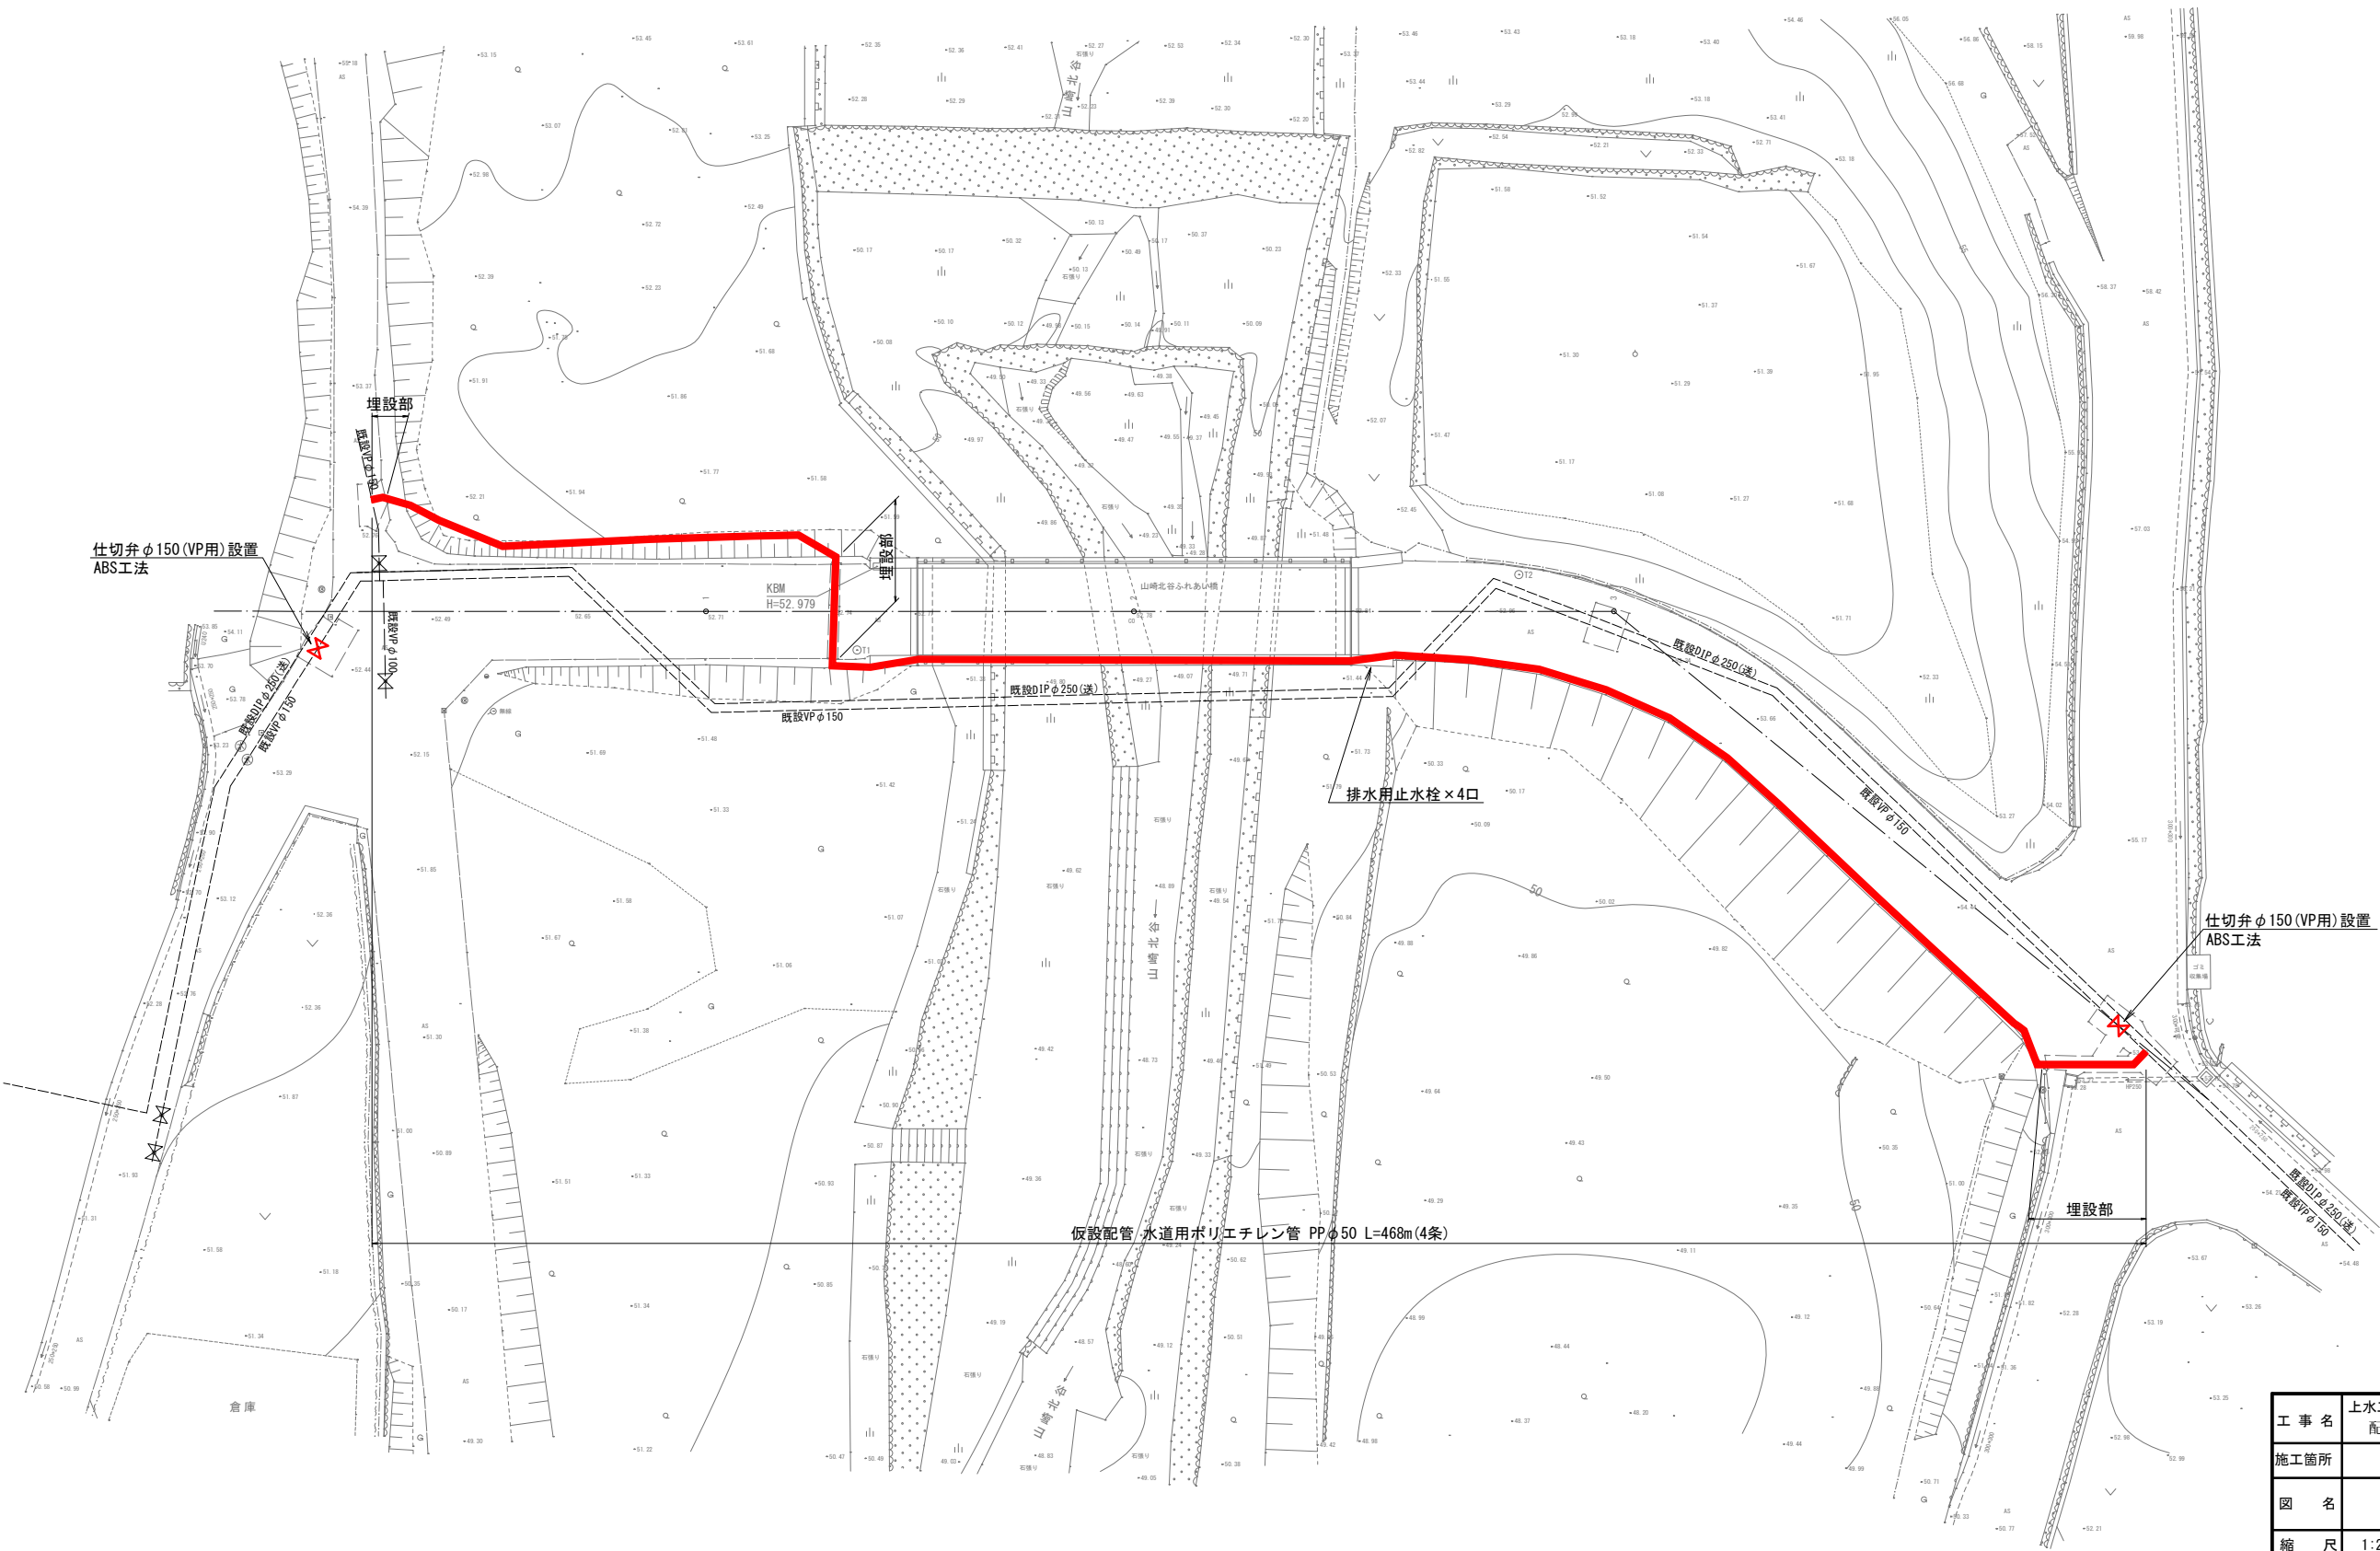

工 事 名	上水工第2-3号 配水管布設替(山崎)工事		
施工箇所	海津市 南濃町 山崎 地内		
図 名	仮設配水管計画図		
縮 尺	1:200	図面番号	1
海津市都市建設部上下水道課			