


位置図

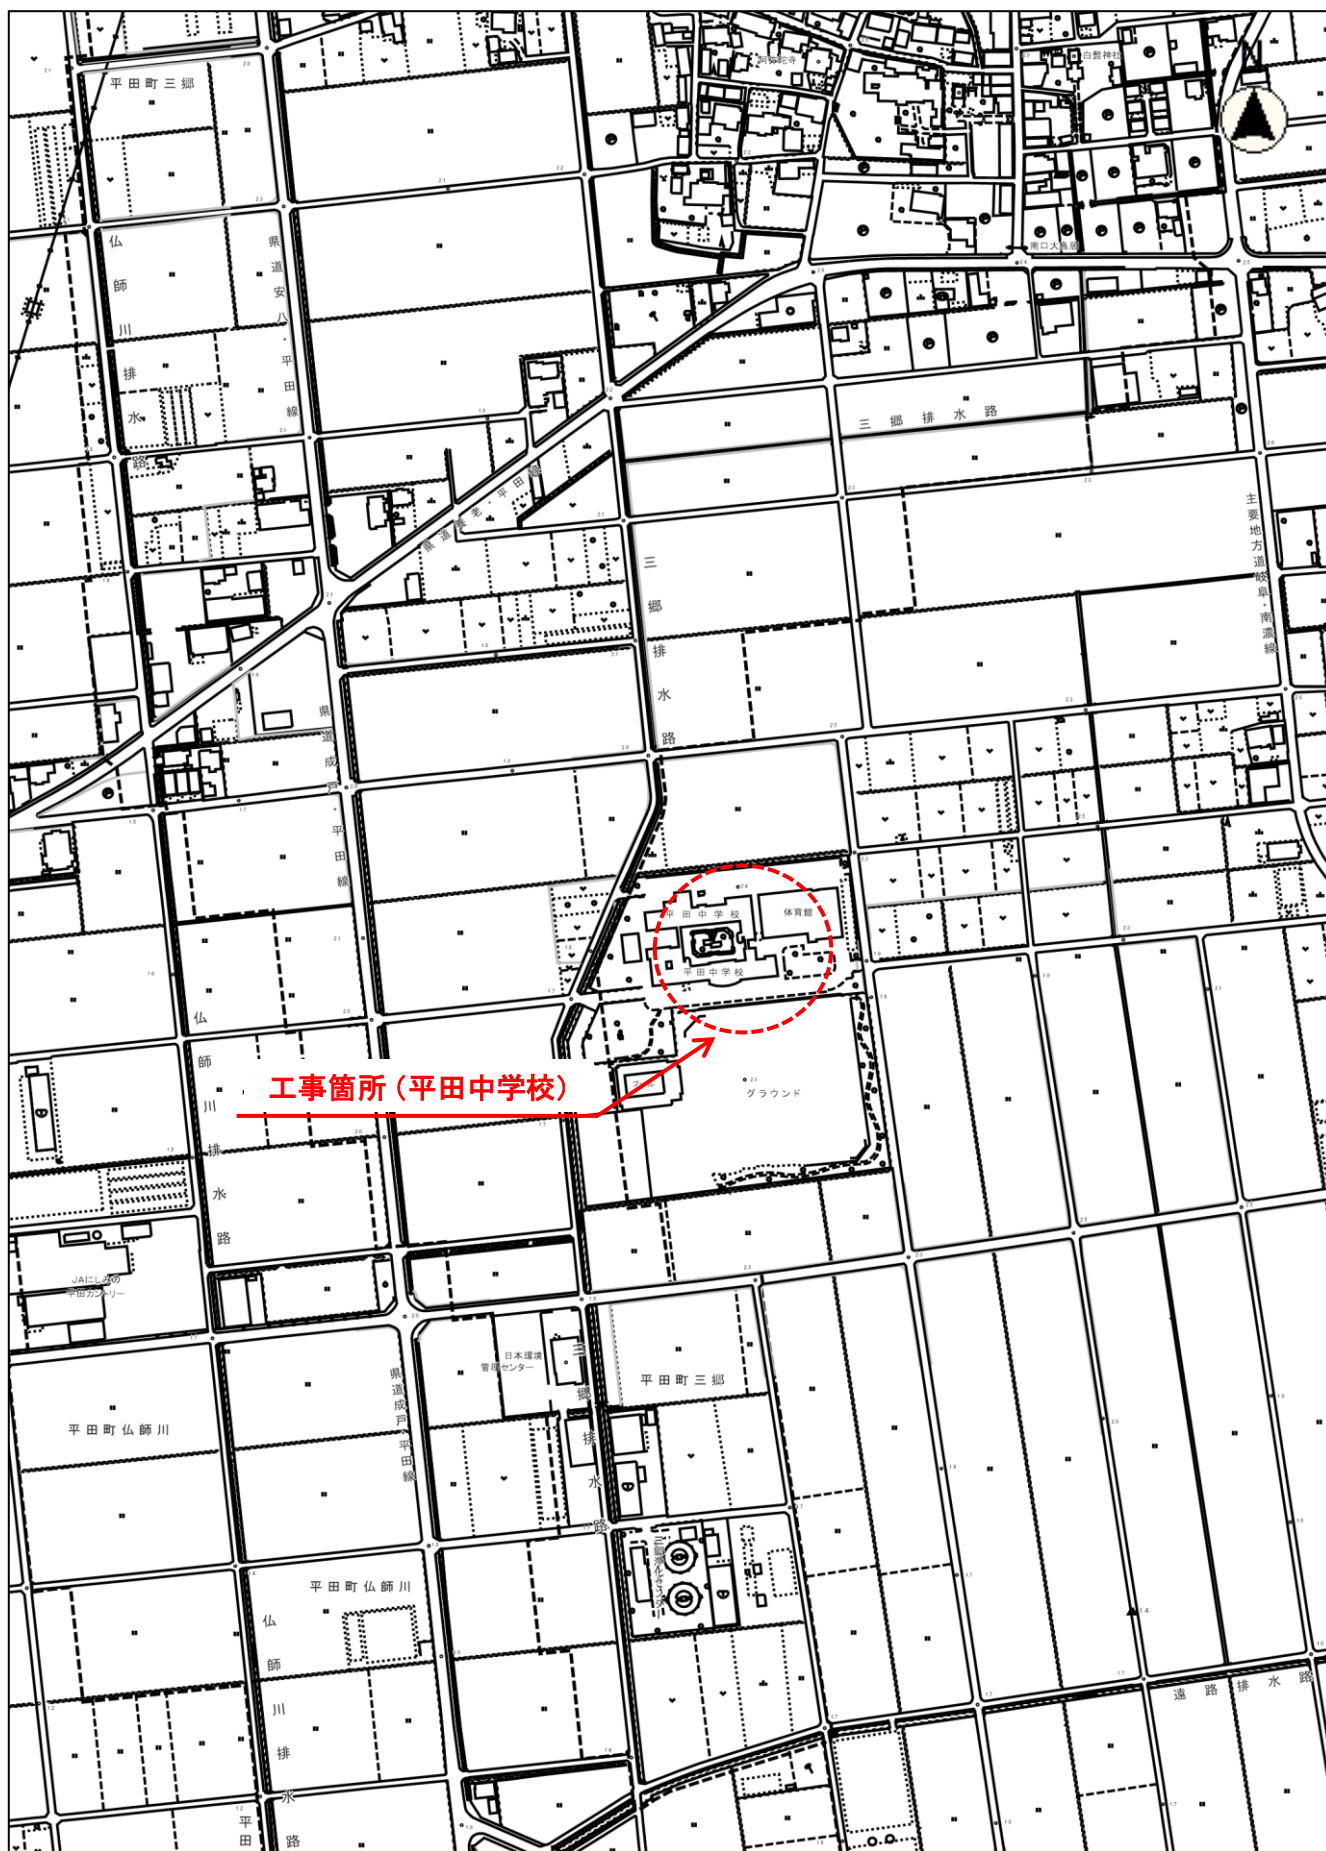

縮尺 1 : 5000

教総工第10号
平田中学校体育館トイレ改修工事