


※屋外部分は保温カラーラッキング仕上げにて施工する事。
 屋内部分は保温・金網巻き仕上げにて施工する事。

既設埋設配管は残置
 切断箇所はGL面にて
 モルタル処理。

躯体固定方法
 (H形鋼 150 x 75 x 5/7)
 垂糸メッキ塗装
 施工アンカーは有資格者施工
 (樹脂アンカー使用)

■ 吊り支持金物
 ■ プラケット支持金物
 — 消火栓配管

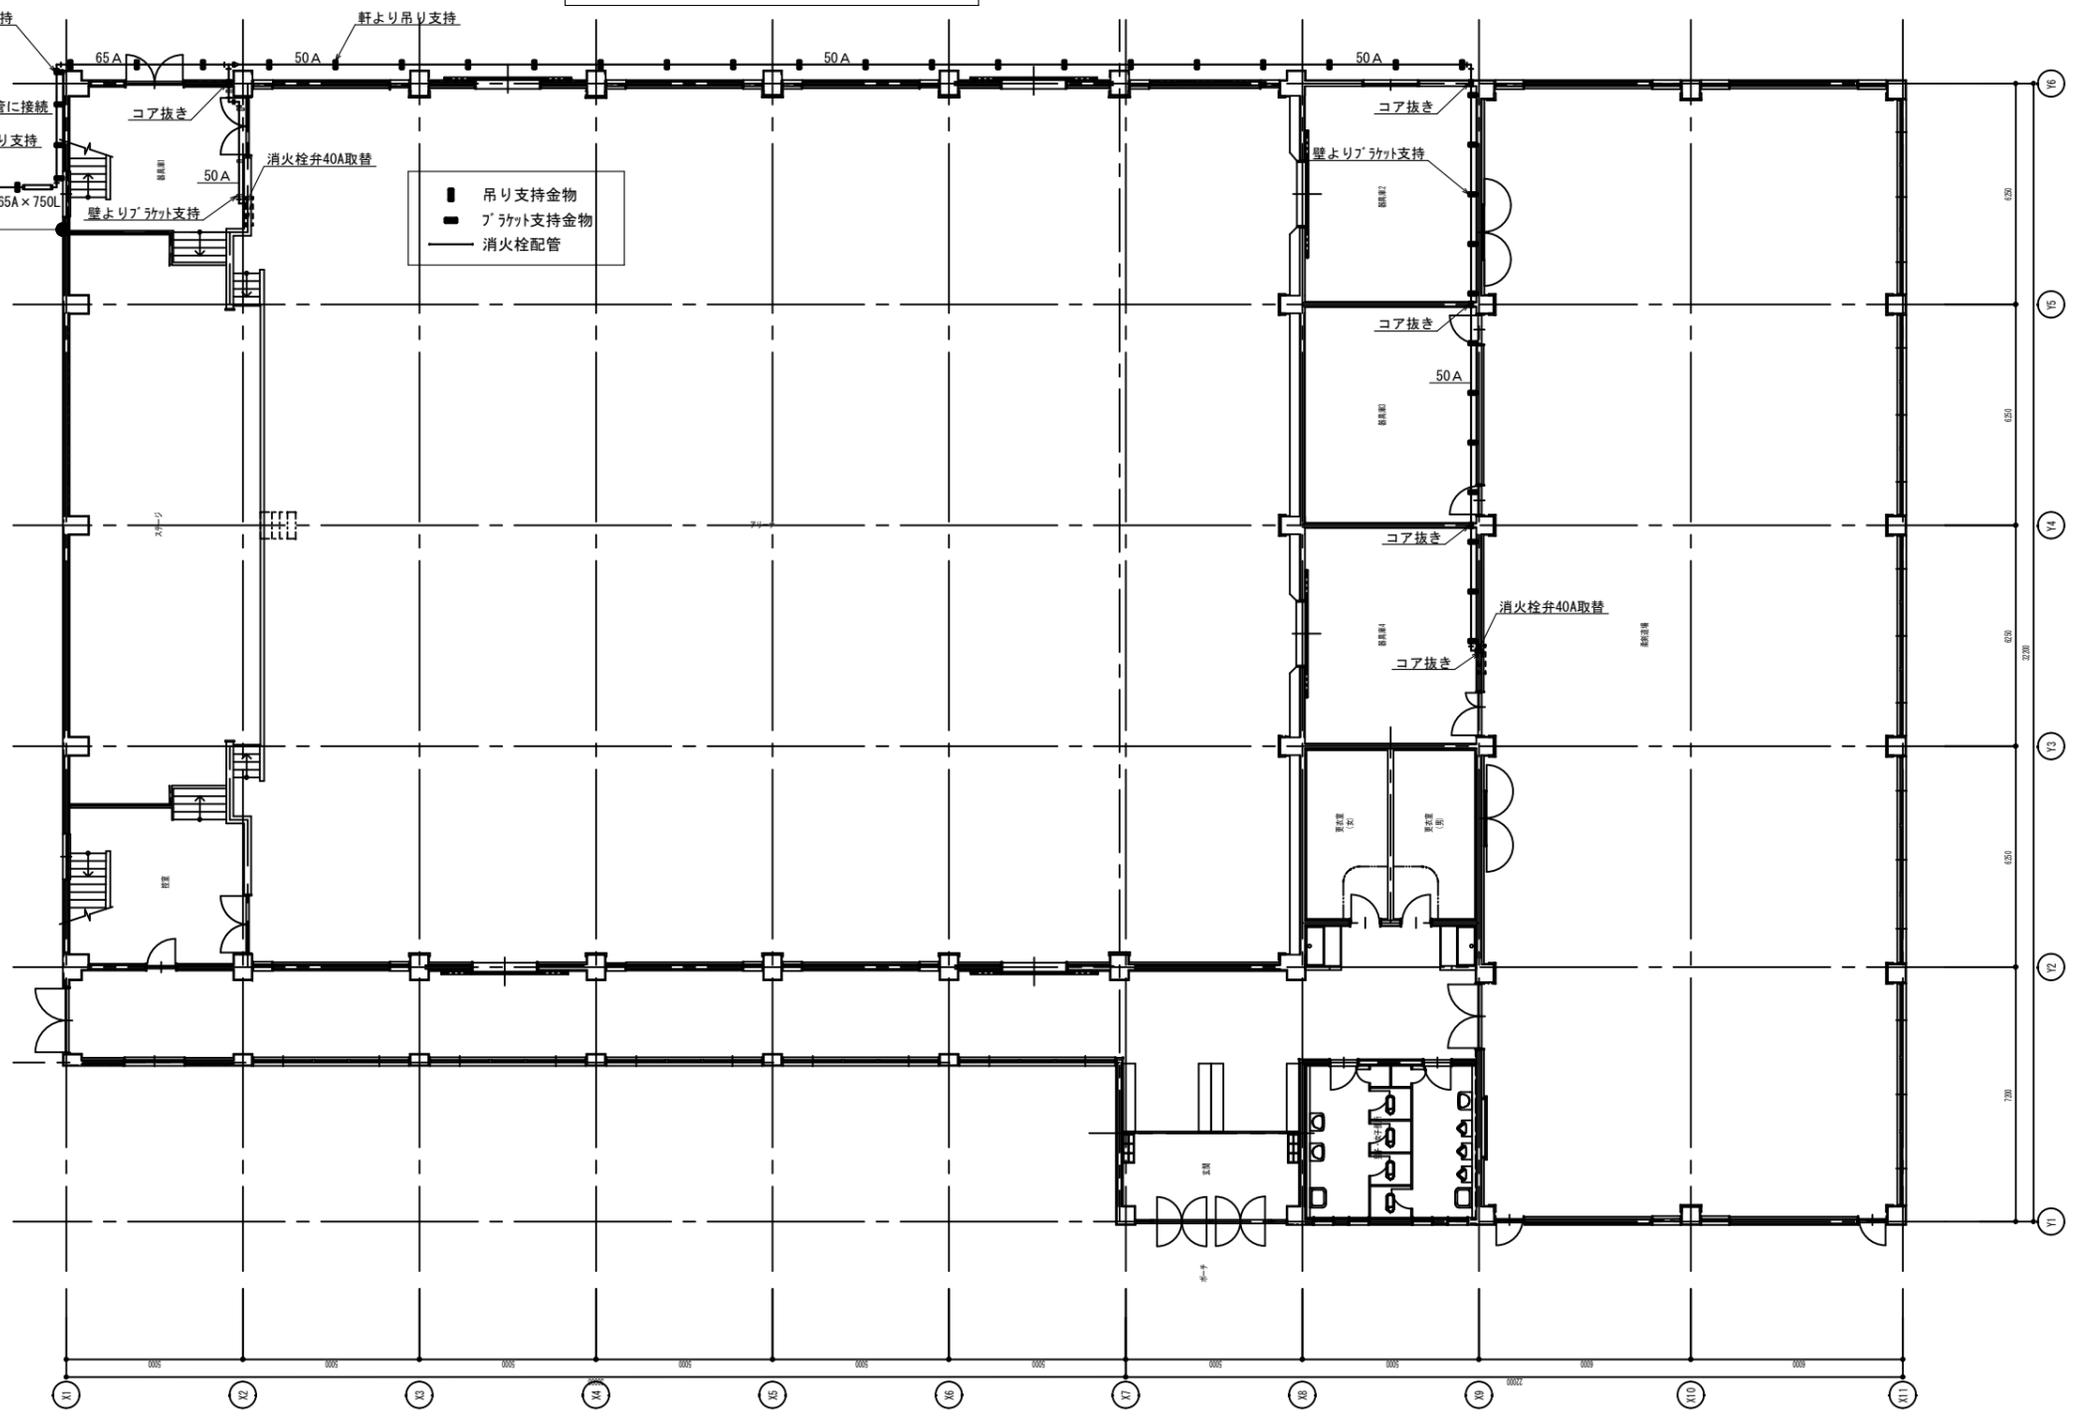

平田中学校 体育館 1/200 (A3)

平田中学校体育館消火栓設備改修工事			図面番号
海津市平田町蛇池 地内			縮尺
検 図	担 当	製 図	設計年月日
海津市教育委員会事務局			