位置図

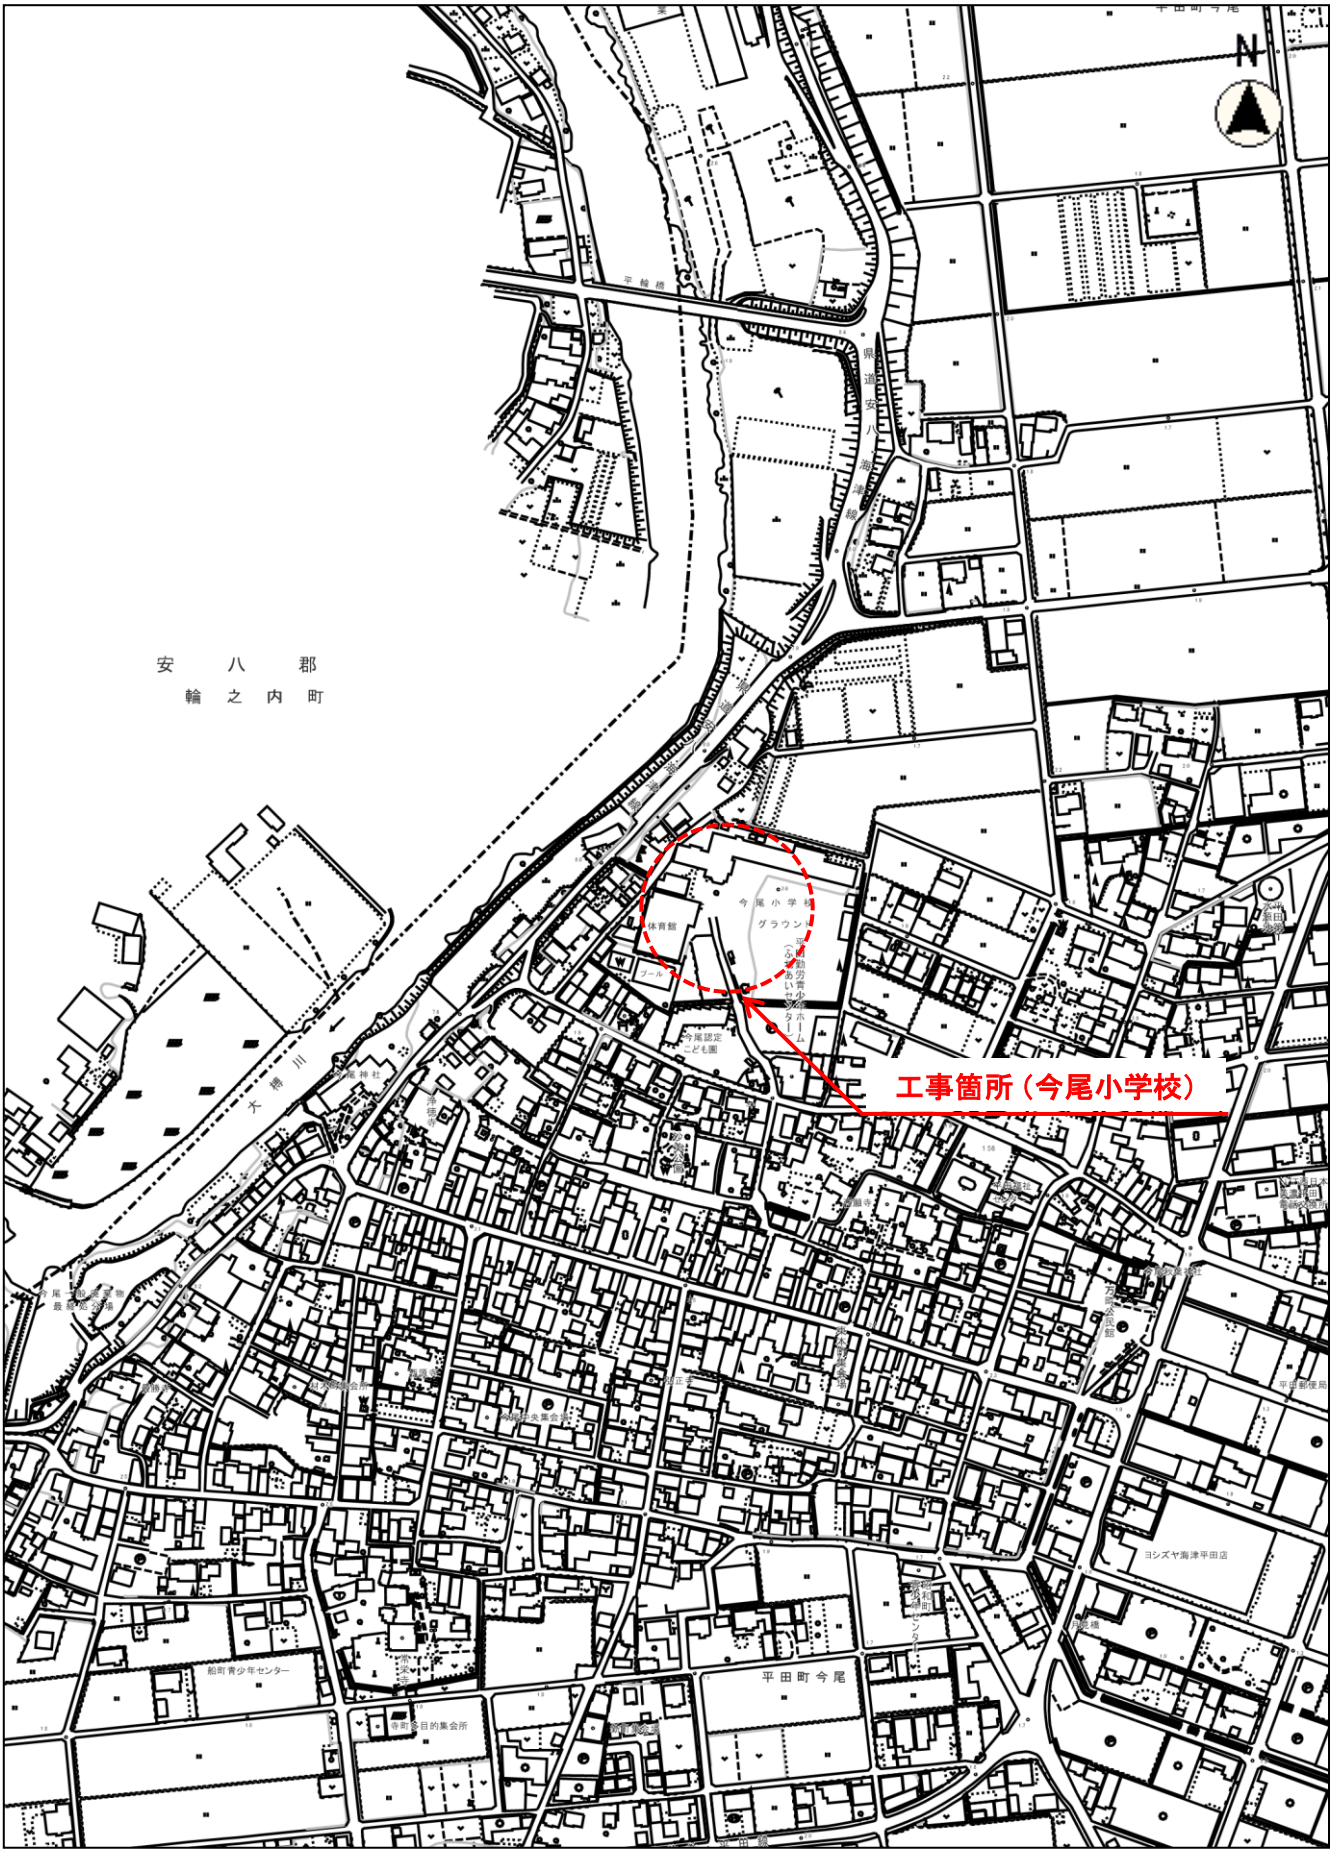

縮尺　1：5000

100　50　0　100

教総工第12号
今尾小学校雨漏り修繕工事