
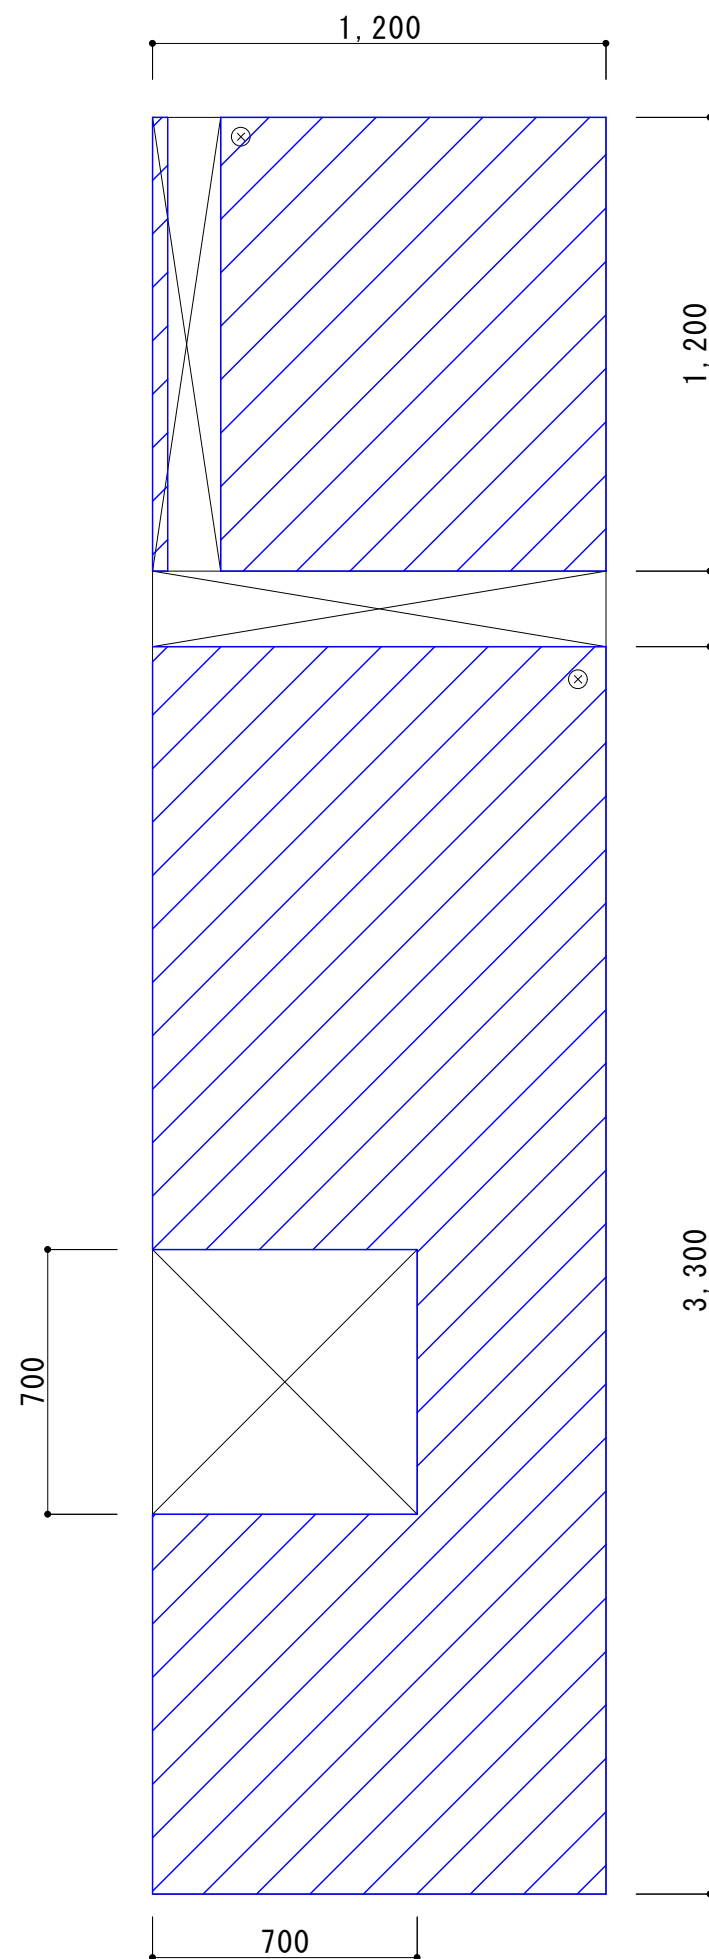


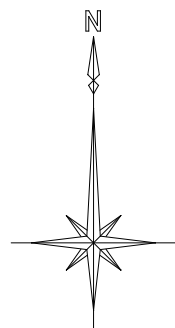

今尾小学校雨漏り修繕工事			図面番号
海津市平田町今尾 地内			縮 尺
検 図	担 当	製 図	設計年月日
海津市教育委員会事務局 教育総務課			