位 置 図

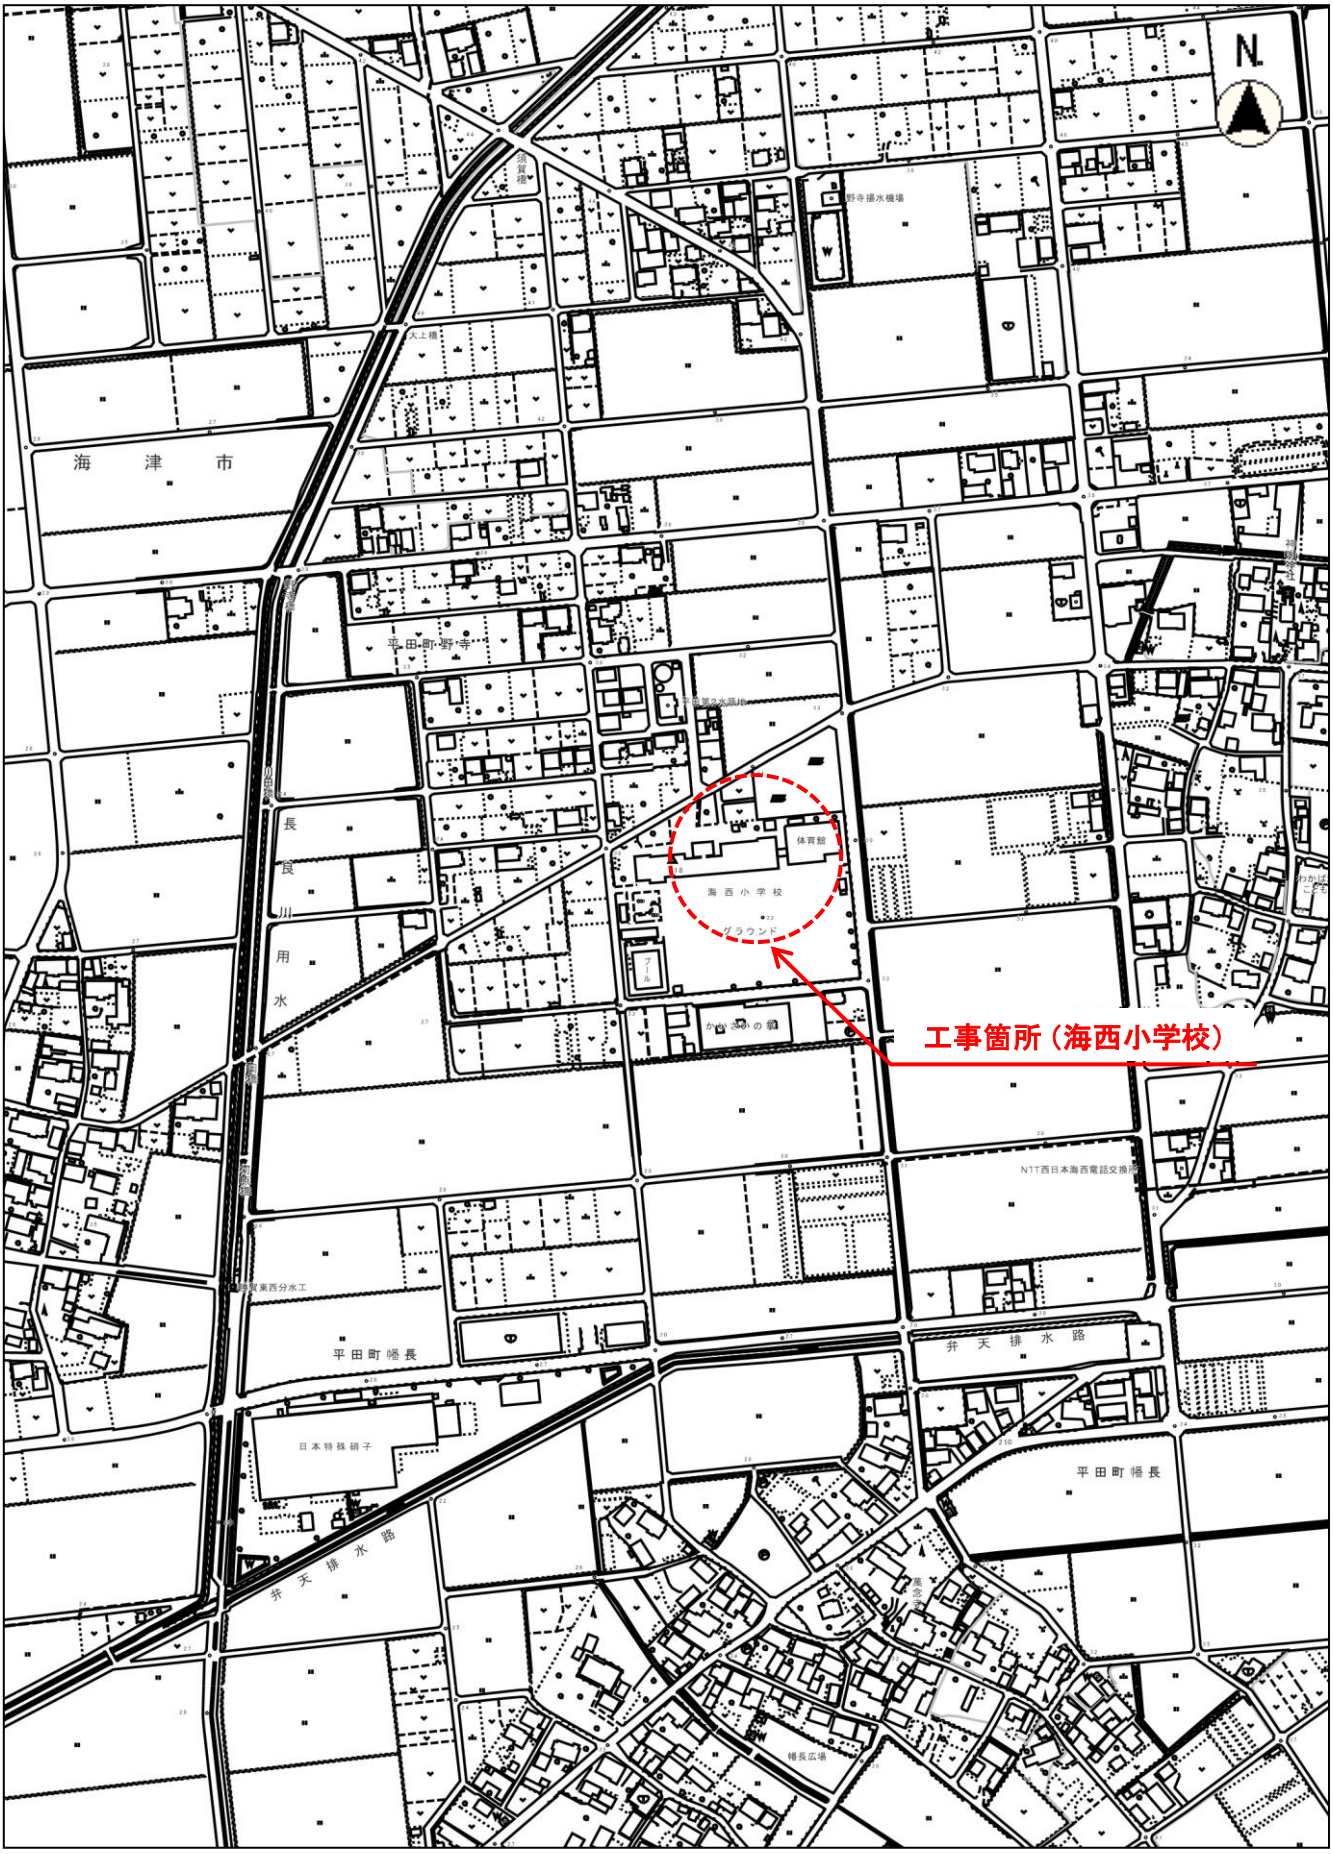

縮尺　1：5000

100　50　0　100

教総工第13号
海西小学校雨漏り修繕工事