


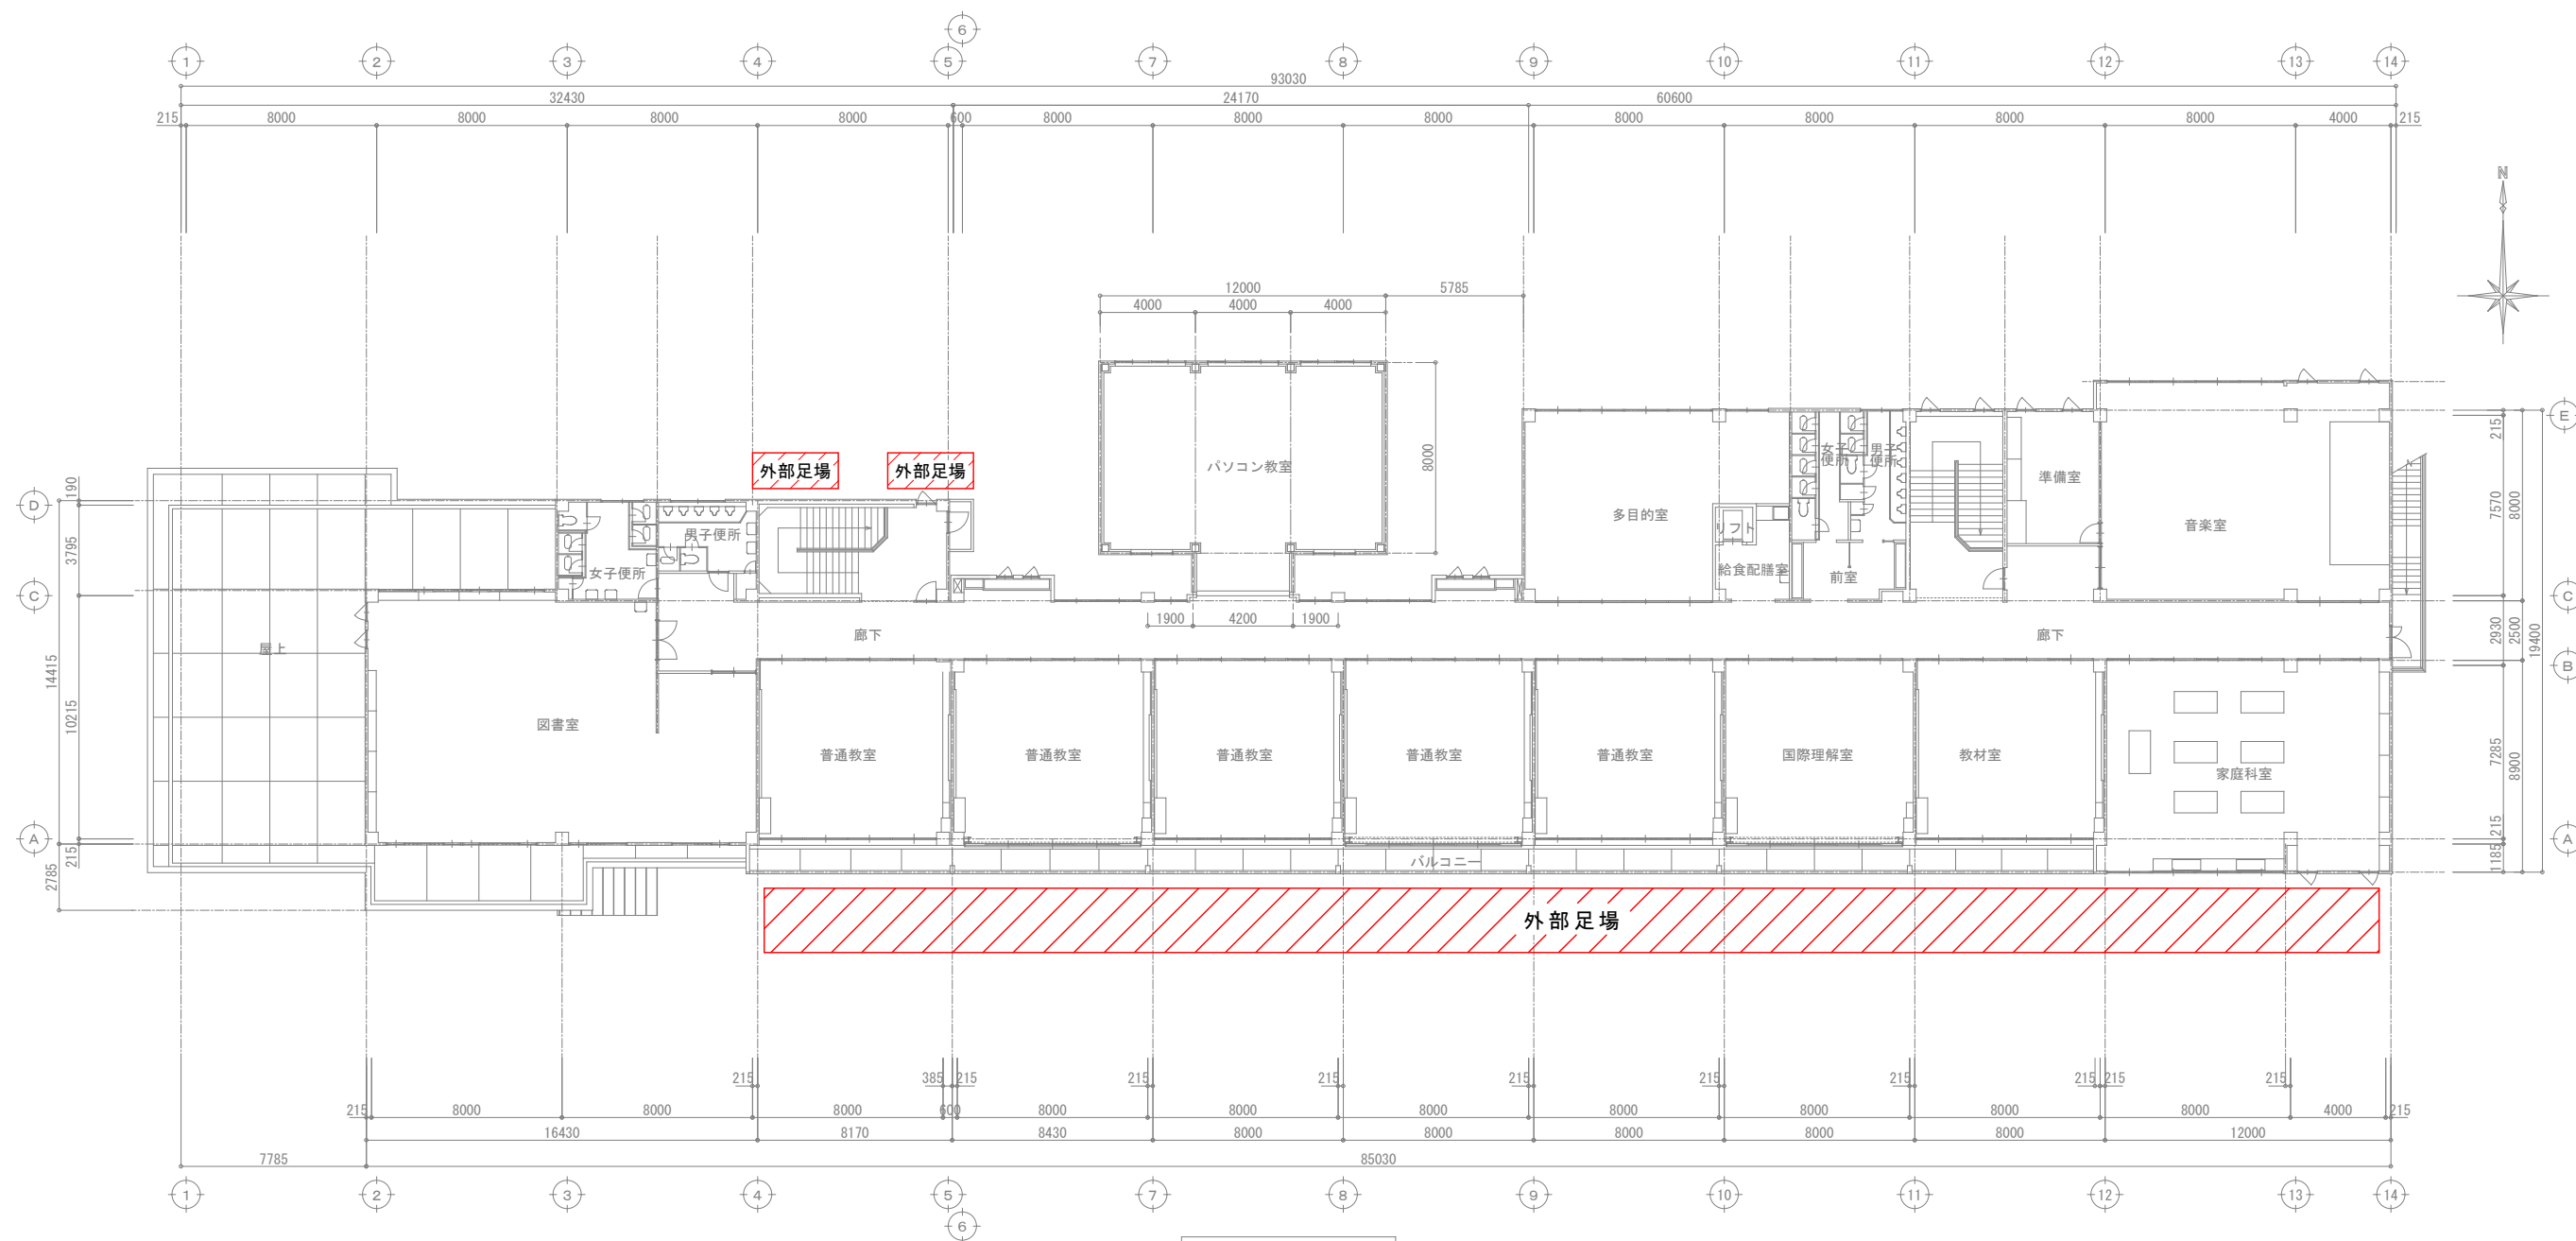

2 階平面図 1/300

海西小学校 校舎 2 階平面図			図面番号
海津市平田町野寺 地内			縮 尺 1/300
検 図	担 当	製 図	設計年月日
海津市教育委員会事務局 教育総務課			