
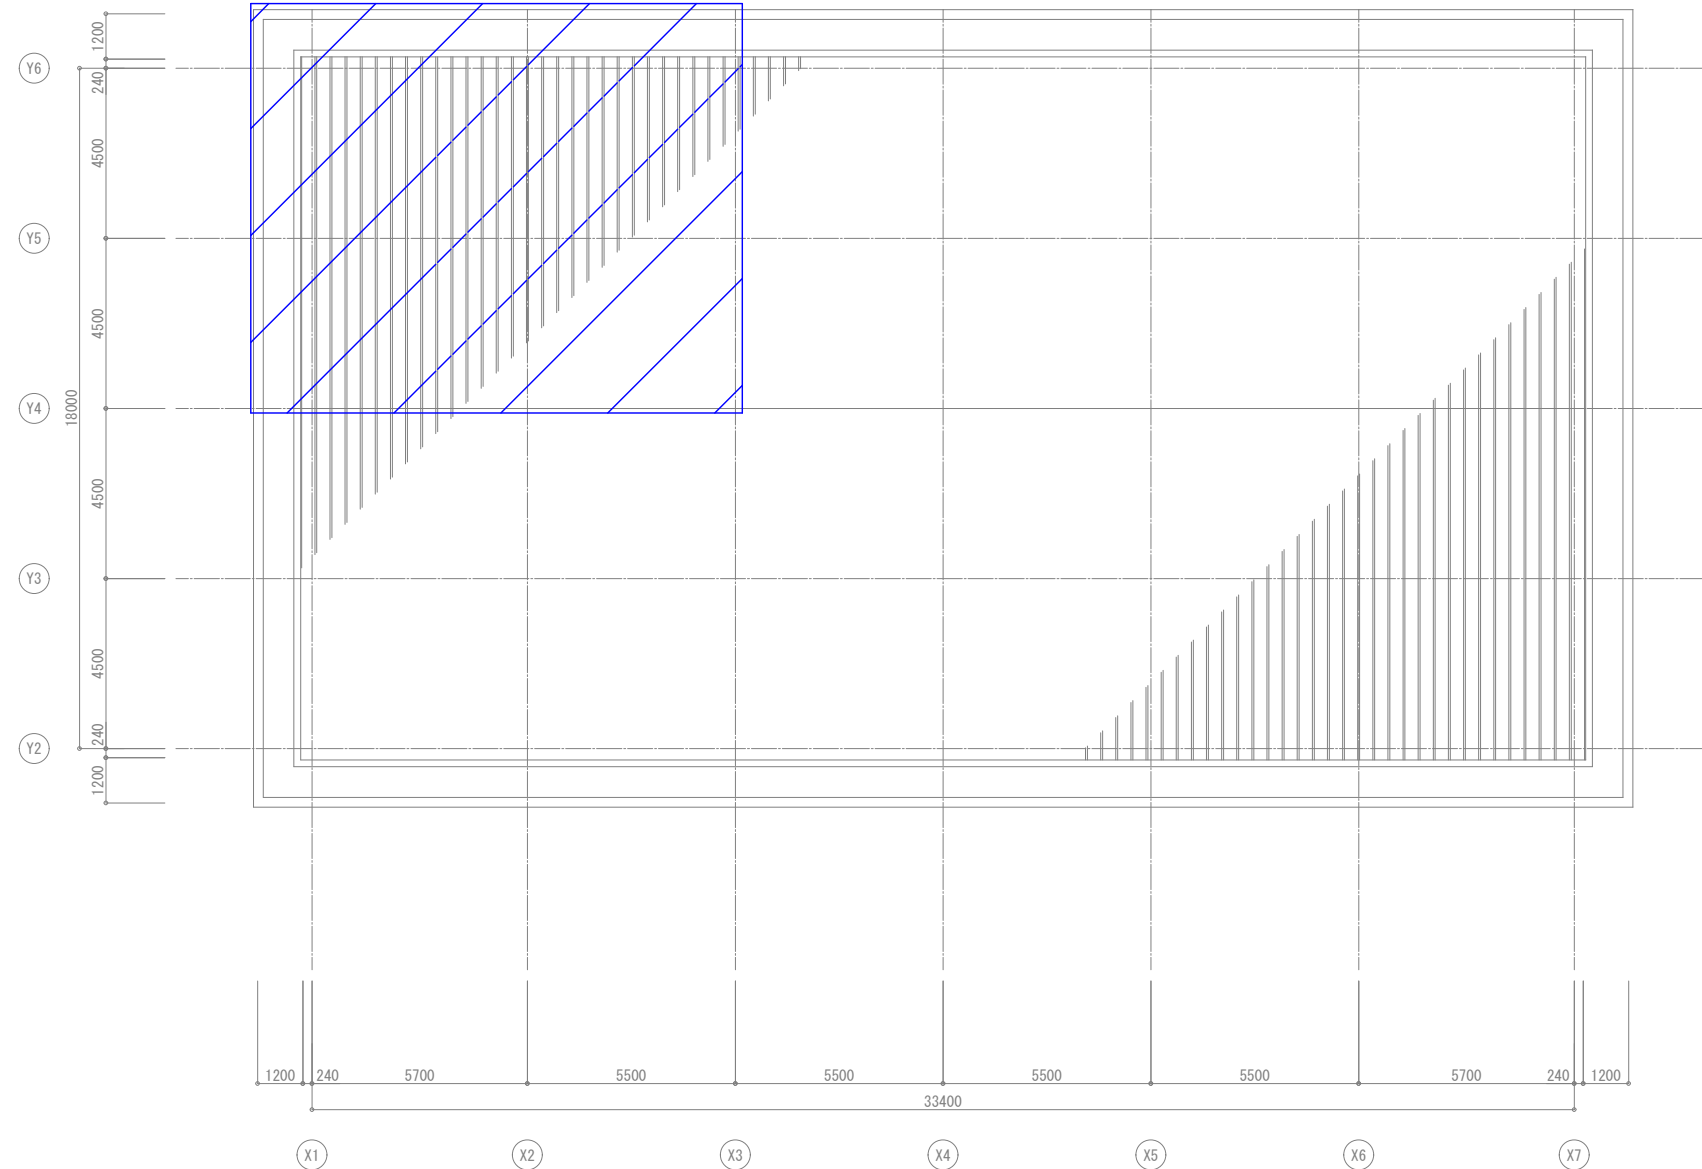


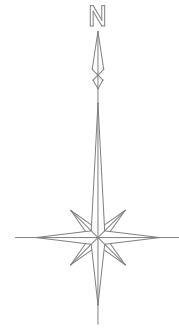

R 階平面図 1/200

海西小学校防水工事 体育館 平面図			図面番号
海津市平田町野寺 地内			縮 尺 1/200
検 図	担 当	製 図	設計年月日
海津市教育委員会事務局 教育総務課			