


位置図

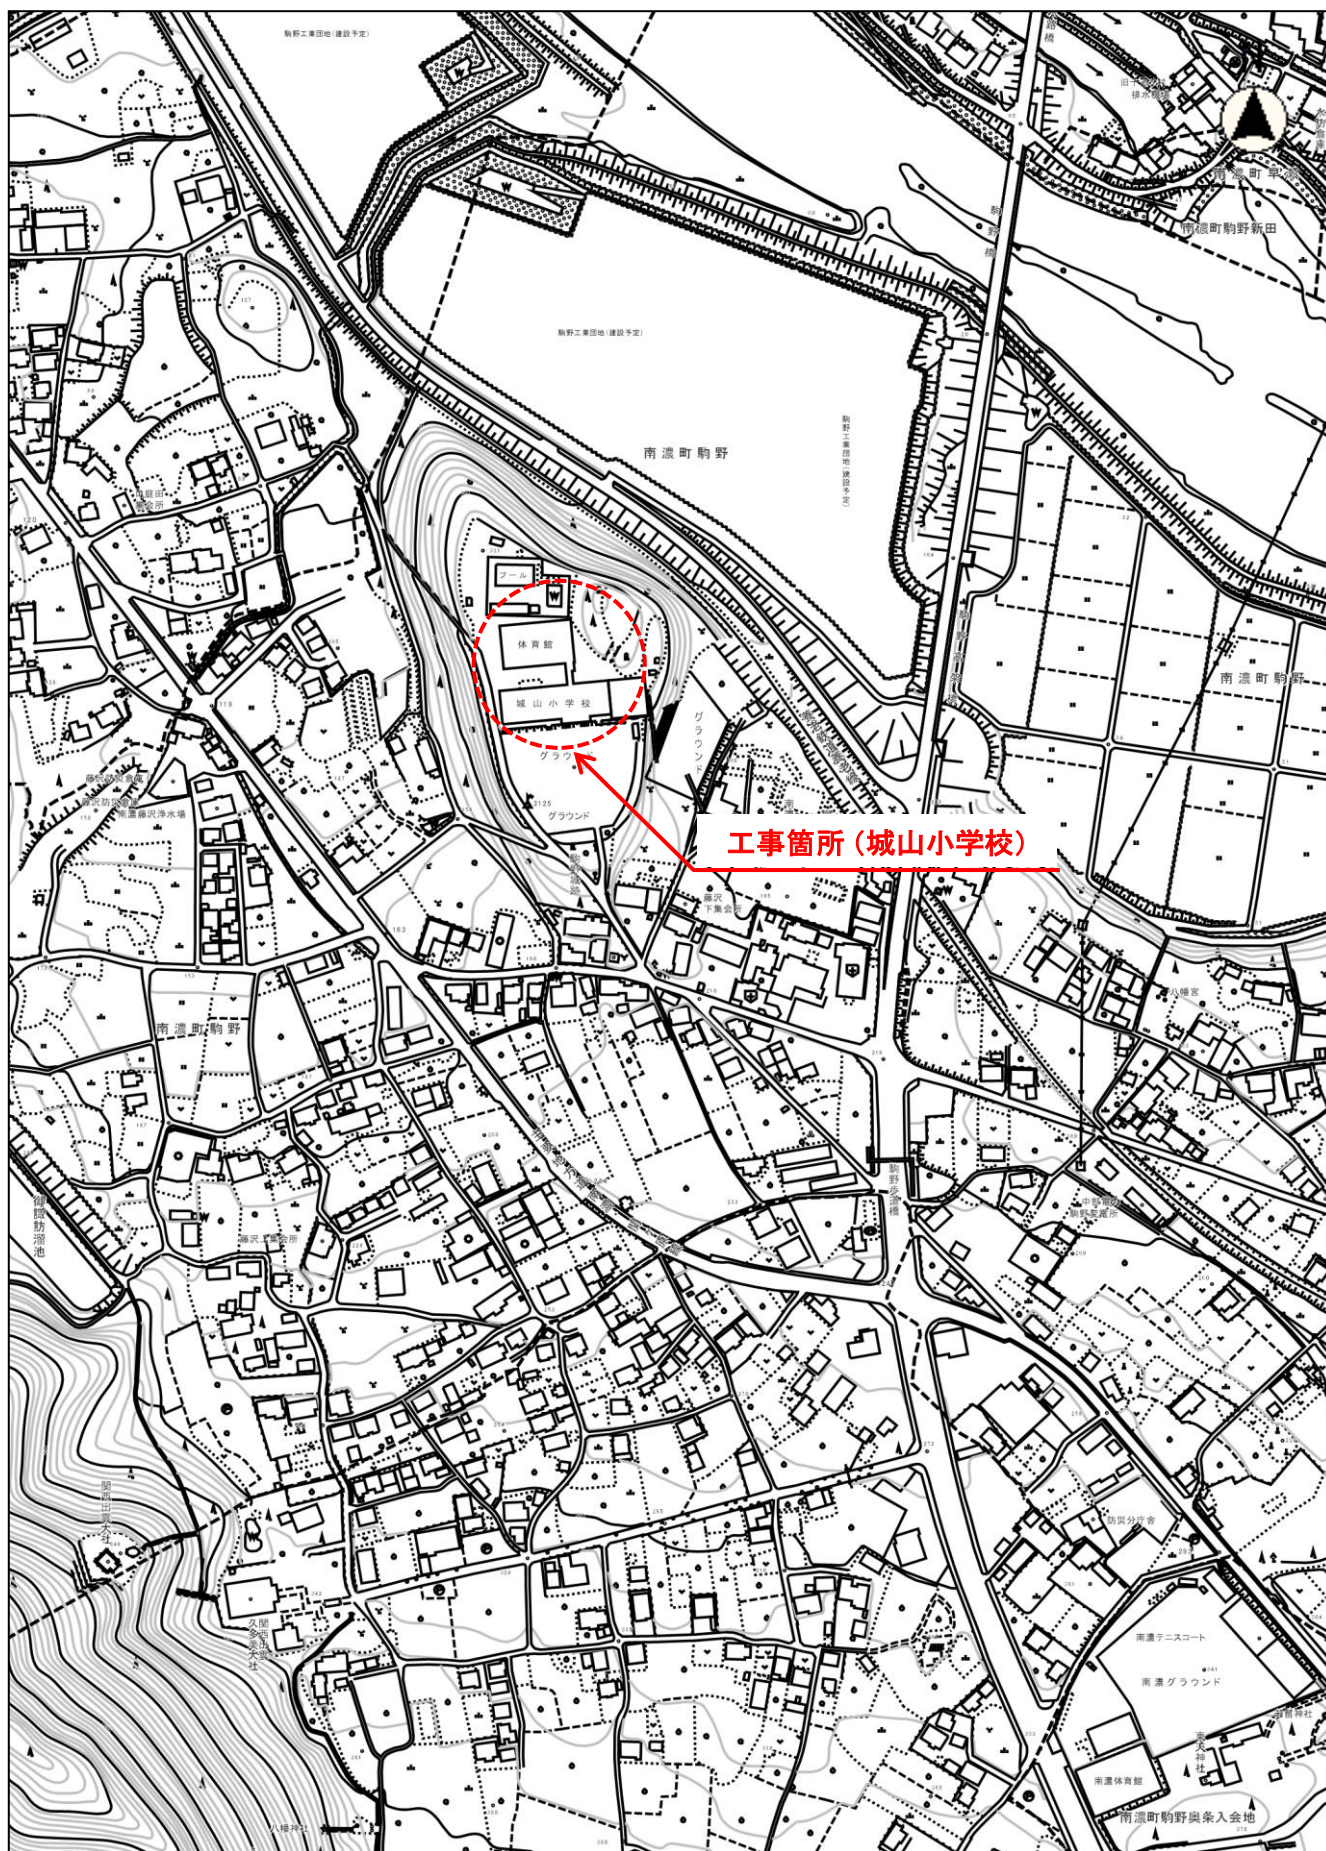

縮尺 1 : 5000

教総工第15号
城山小学校体育館放送設備改修工事