



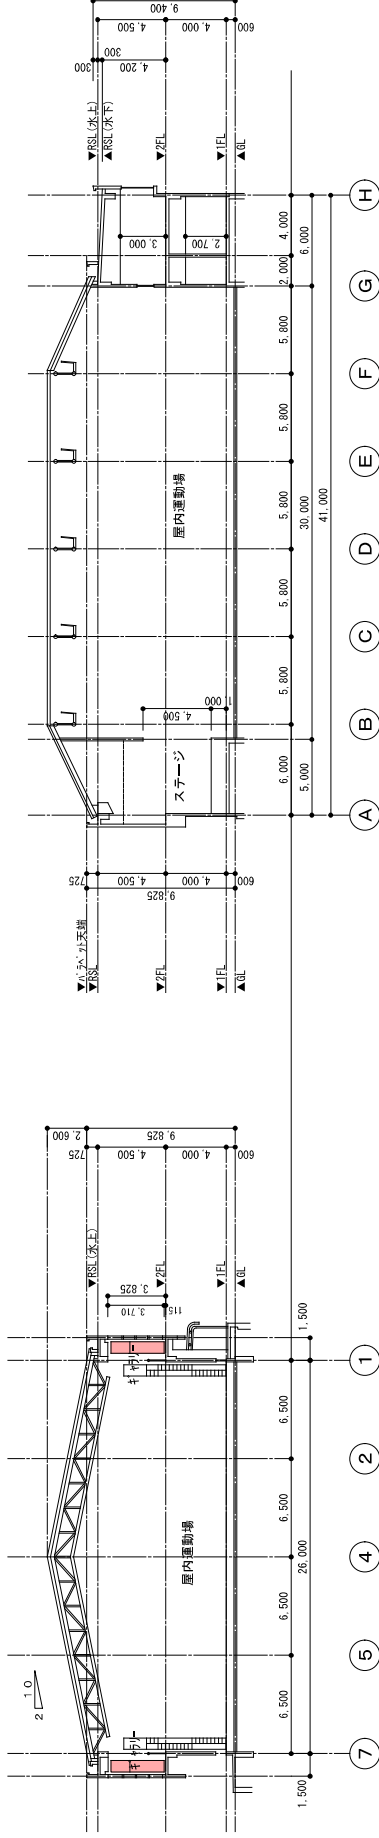


断面図 S=1:250

凡例

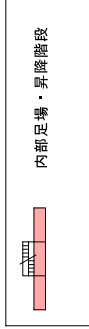

内部足場・昇降階段

断面図 S=1:250

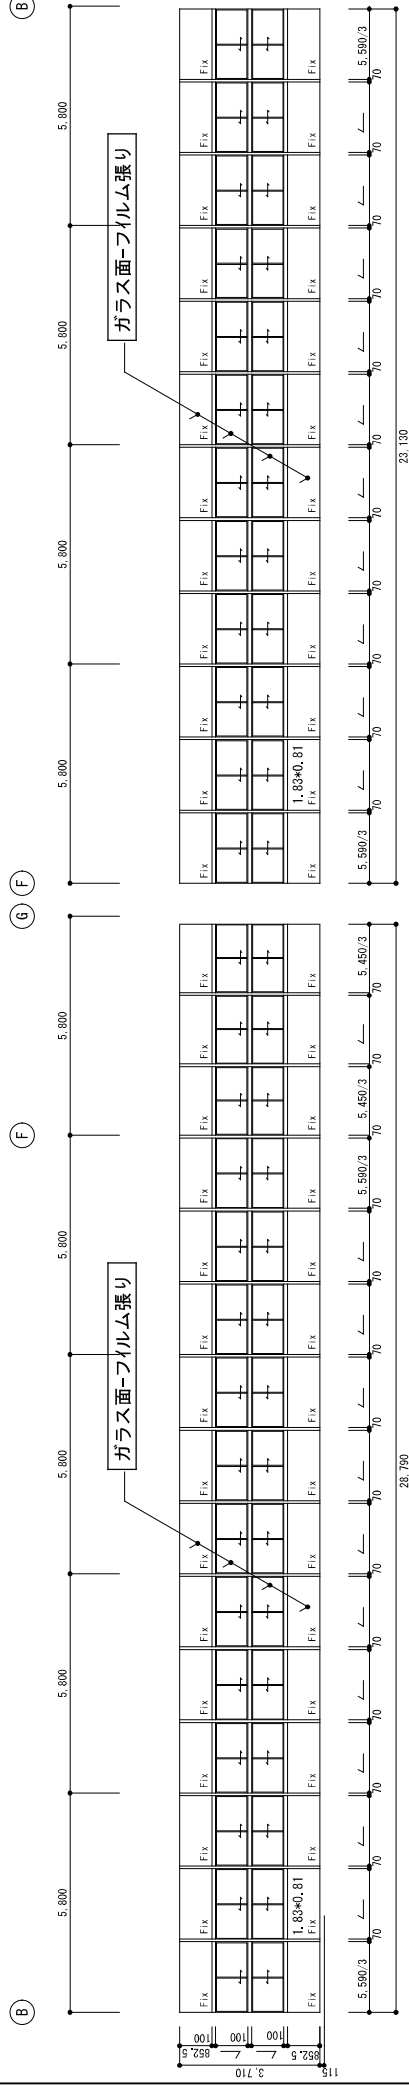

南面

AW-6 引違アルミ建具図 S-1/100

仕様


見込み	70
仕上げ	アルマイト処理
ガラス	型板 t-6mm


外部
内部

型板ガラス

北面

AW-6' 引違アルミ建具図 S-1/100

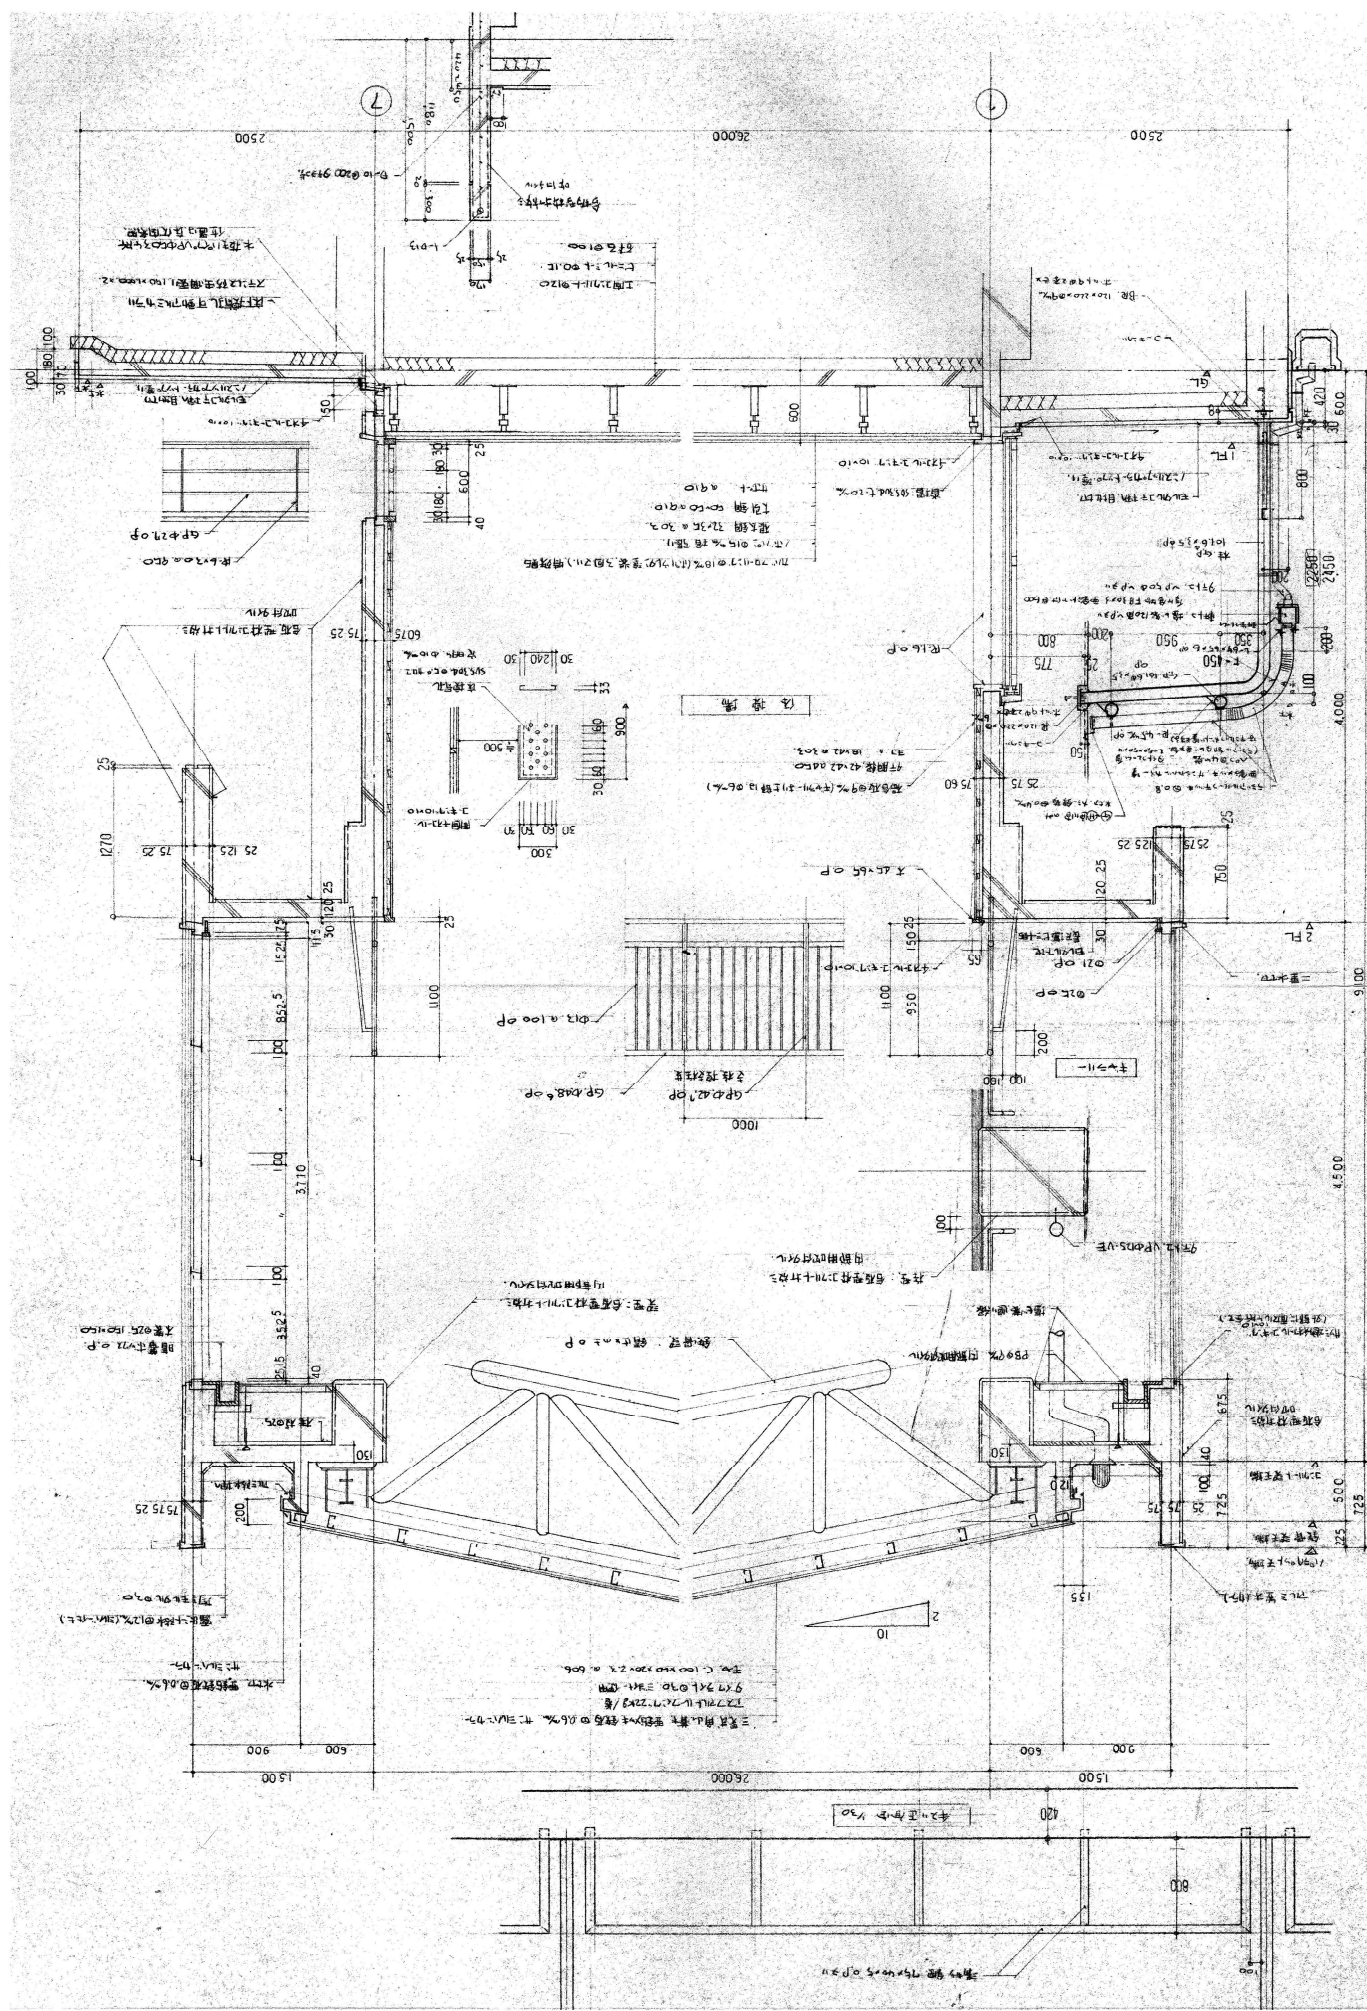

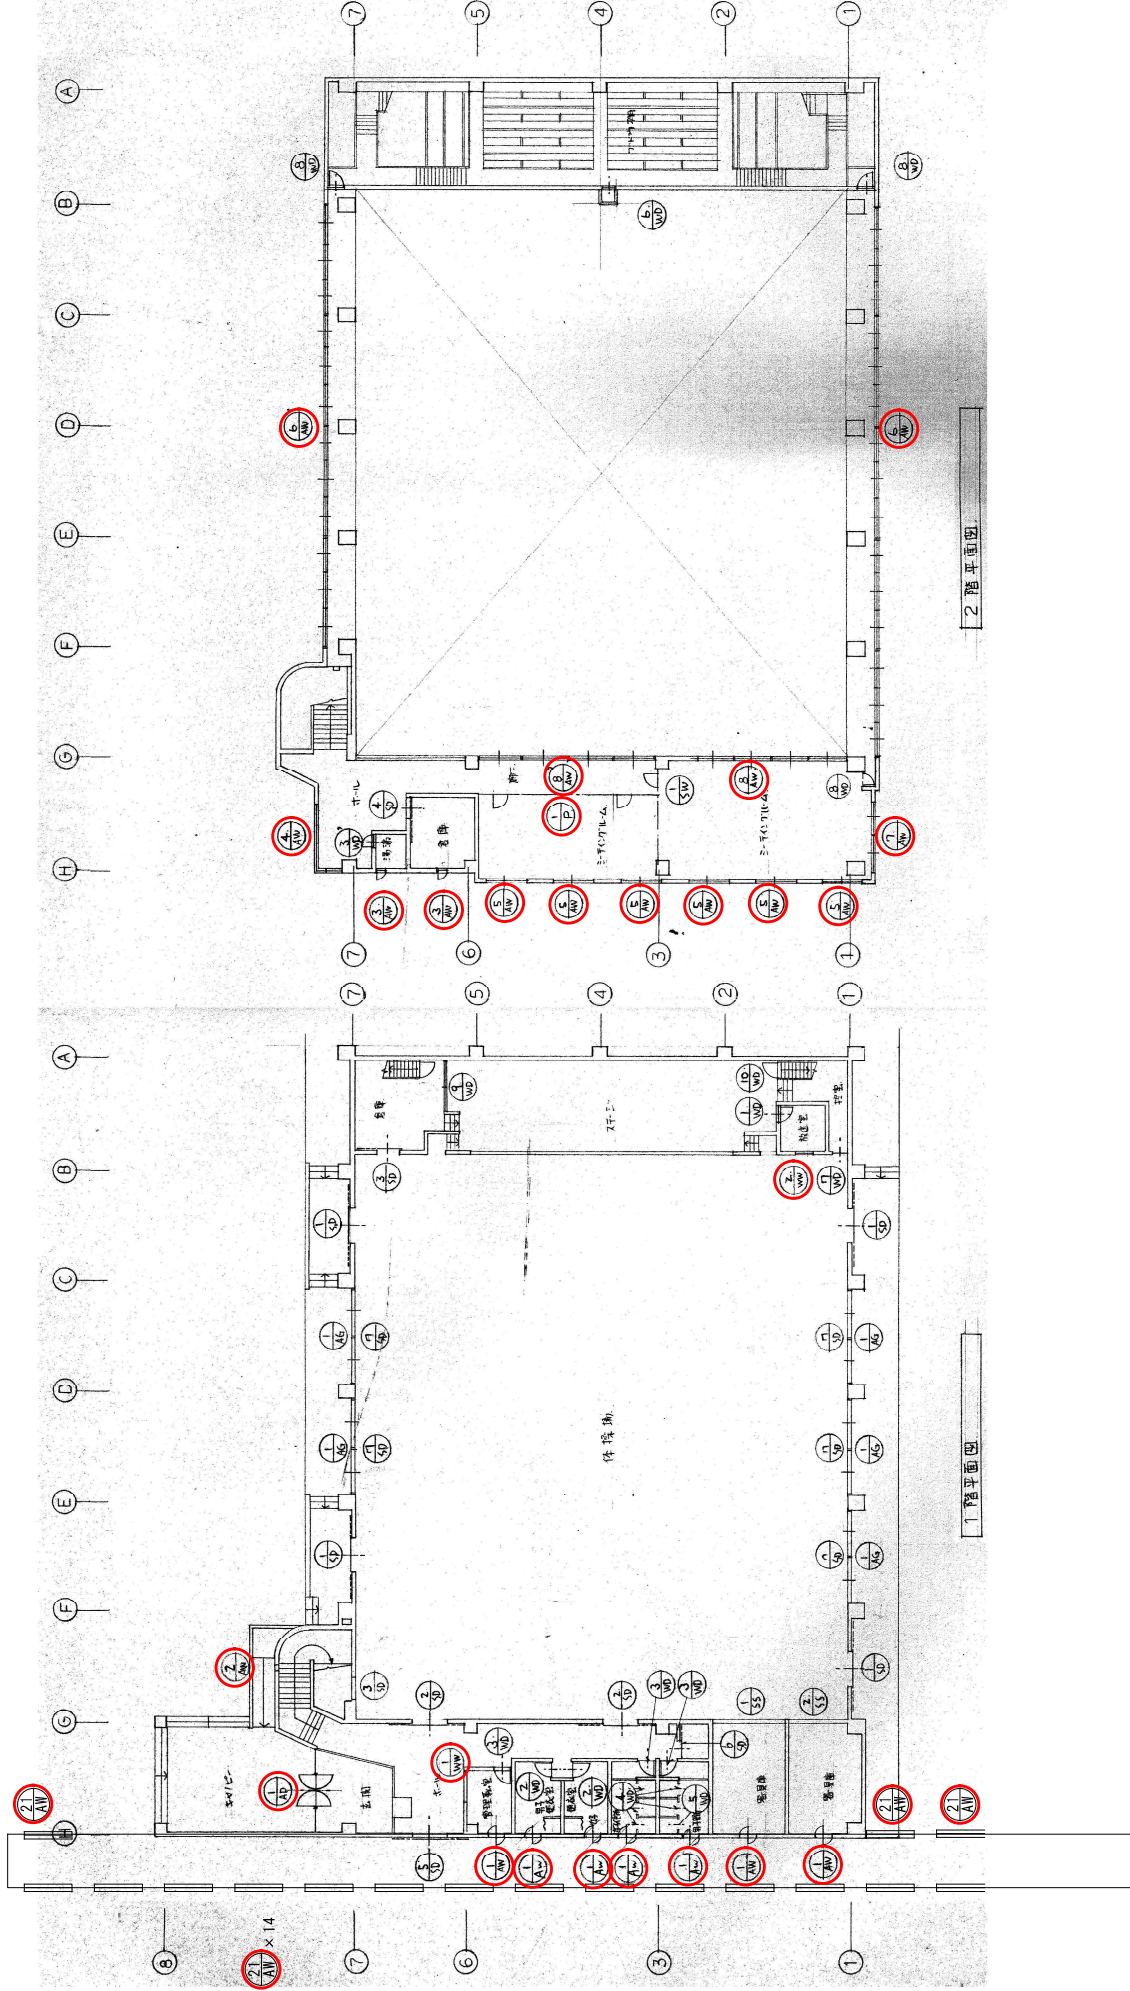

○ 改修建具を示す。

2:519	各小学校体育館飛散防止フィルム設置工事	建具符号図 (海津小学校)	scale A2-1/500 A3-70%縮小	date	design	draw	check	大建設株式会社	一般建築士213075号 古川 富士雄	107
-------	---------------------	------------------	-------------------------------	------	--------	------	-------	---------	------------------------	-----