

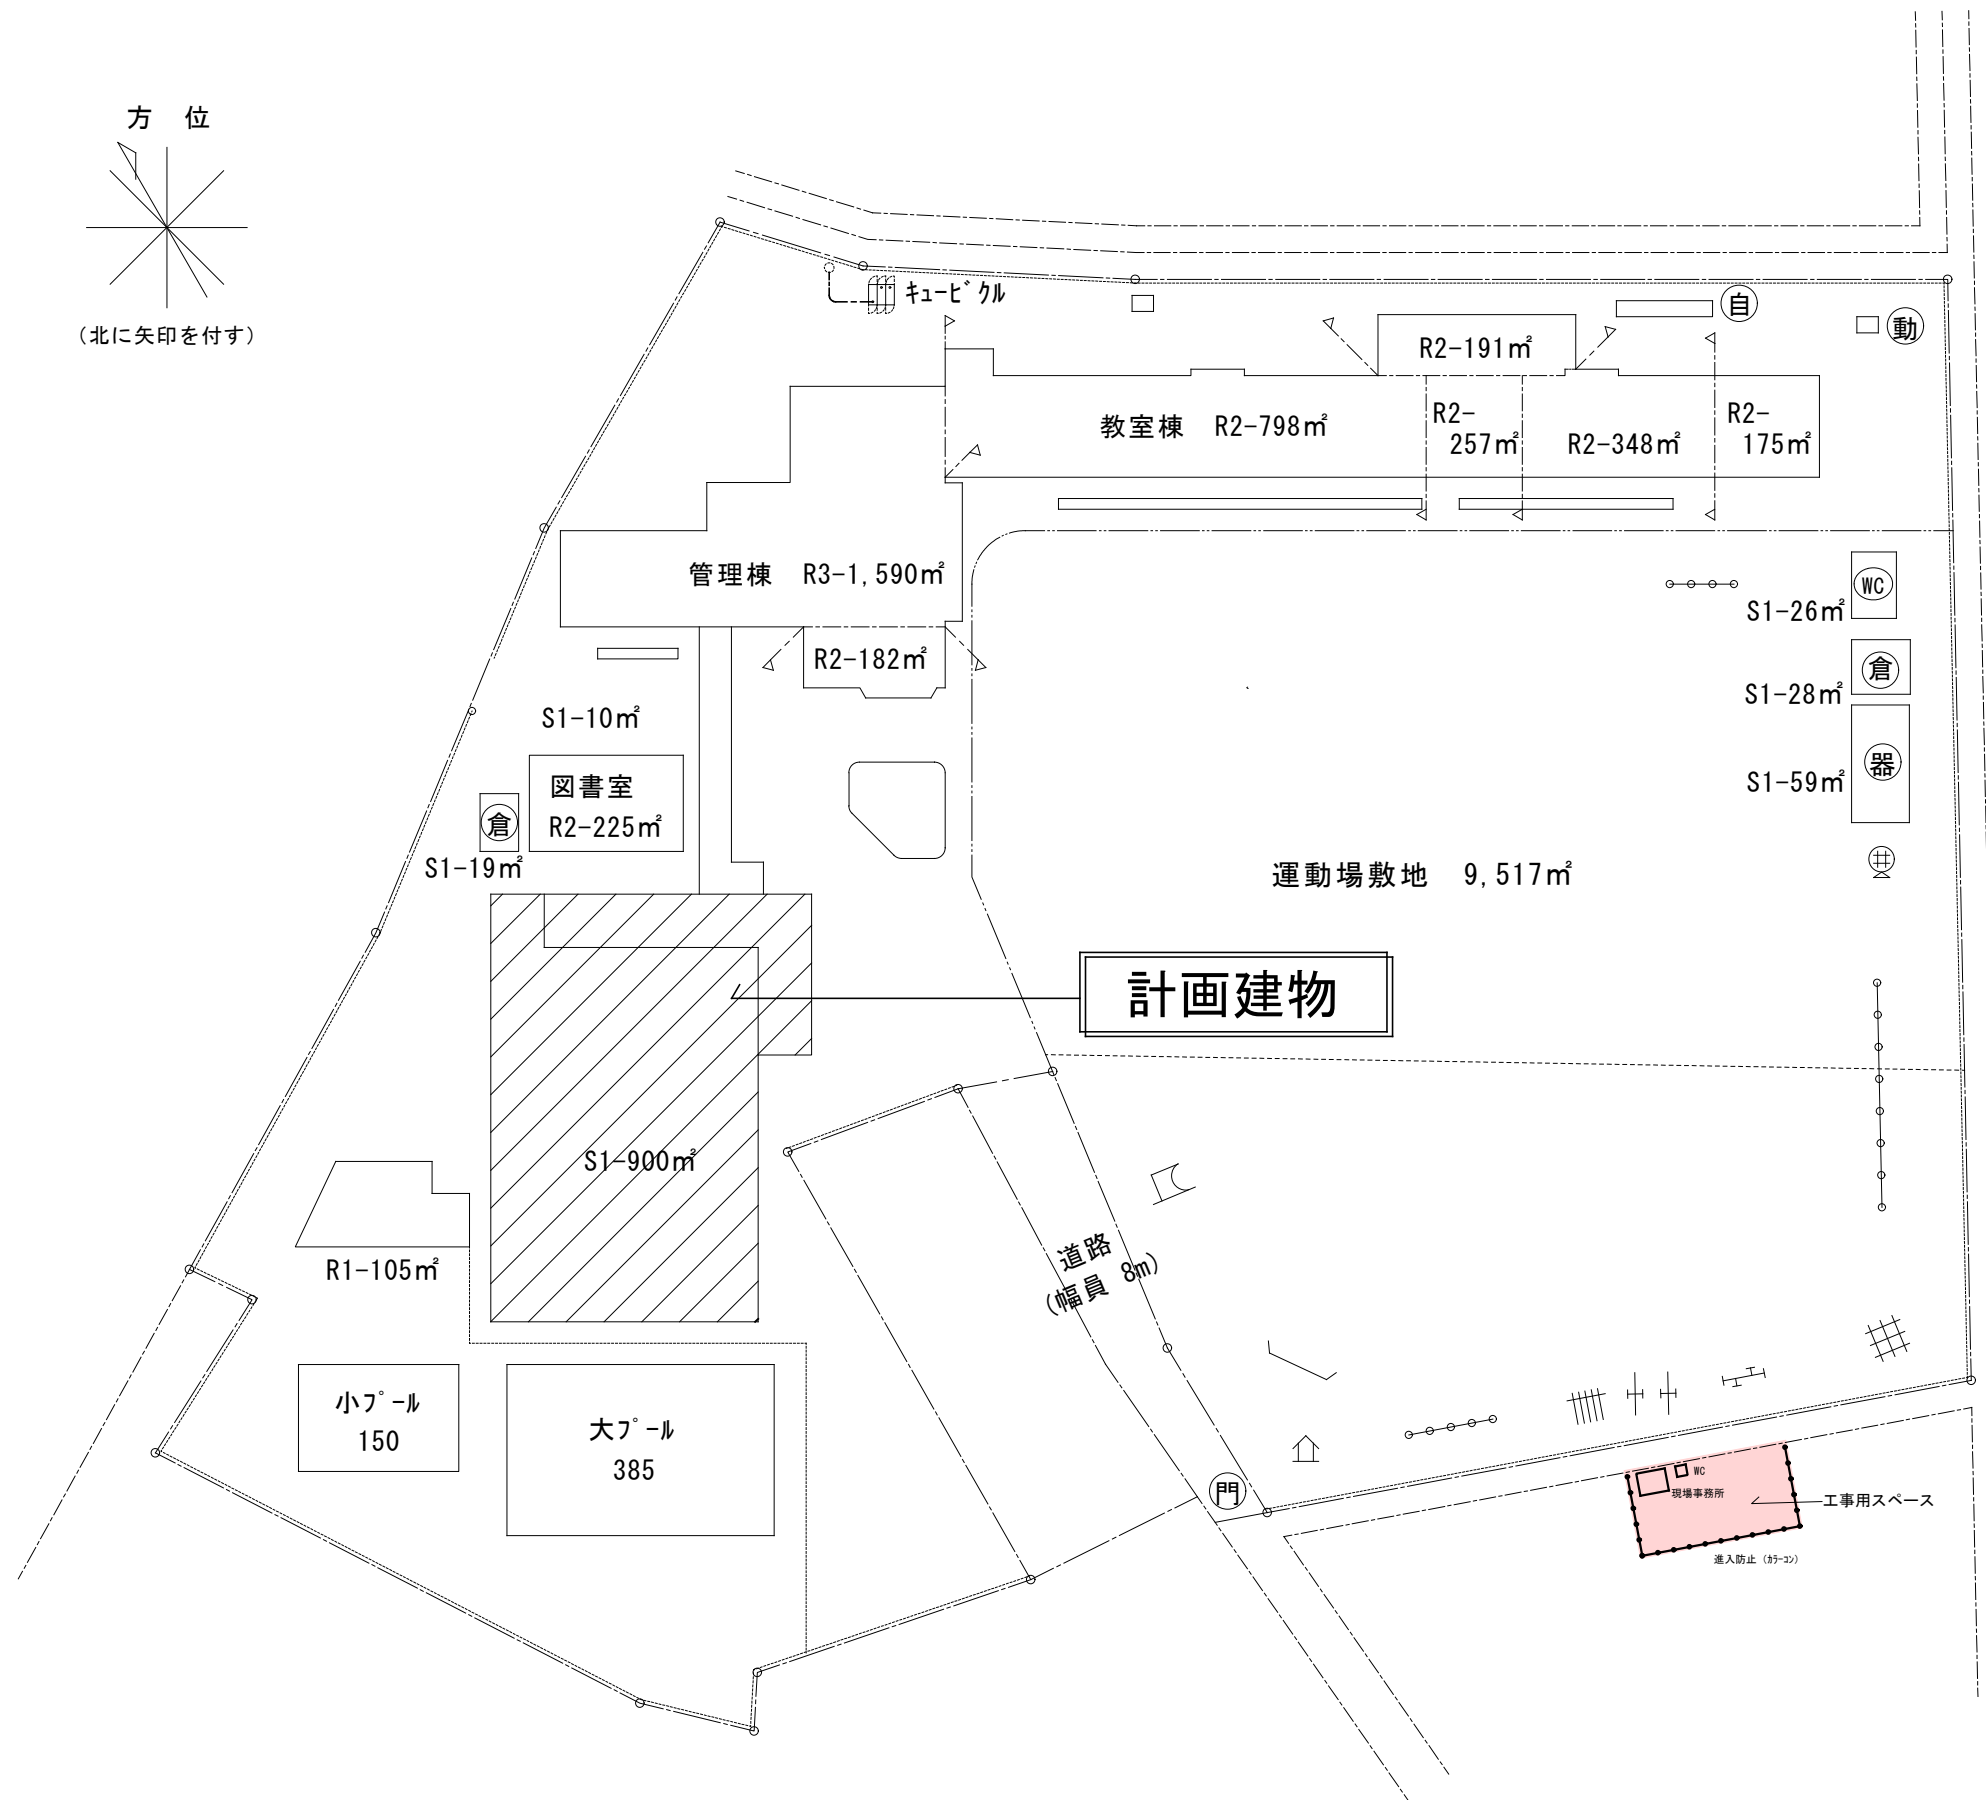


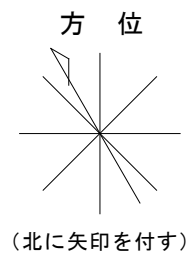


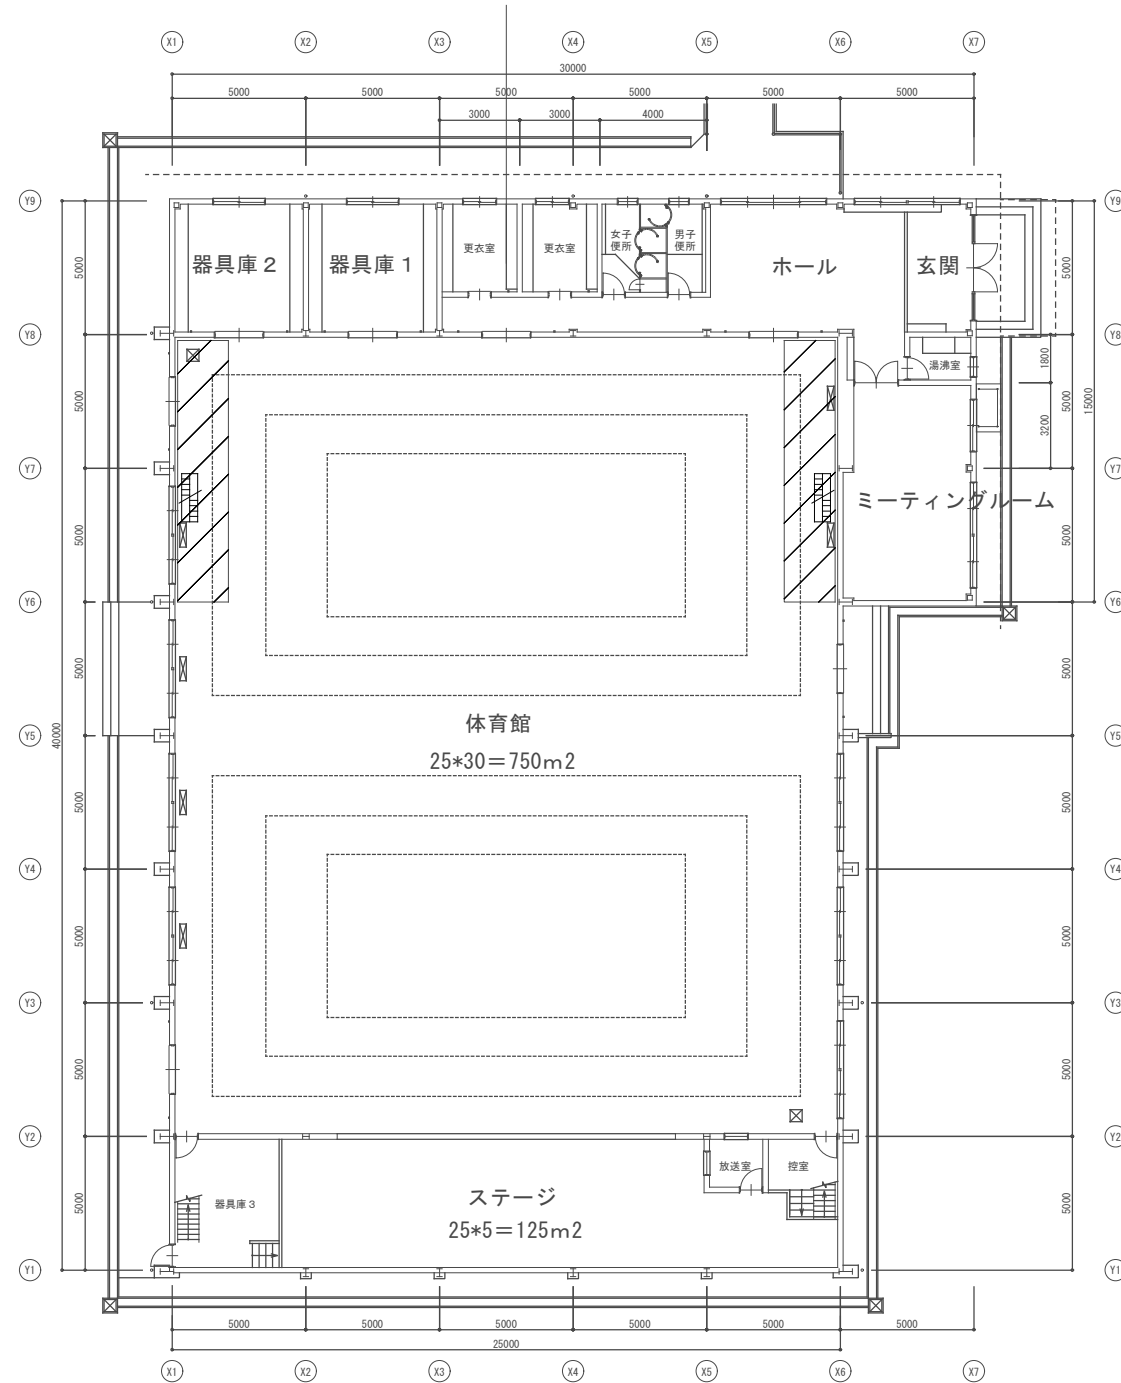


1 階 平面図 S-1/200

凡例


- 内部足場・昇降階段
* 暗幕養生を行う。
- 床シート養生
合板5.5下地（昇降足場部）
- 進入防止（カーコン・バー）

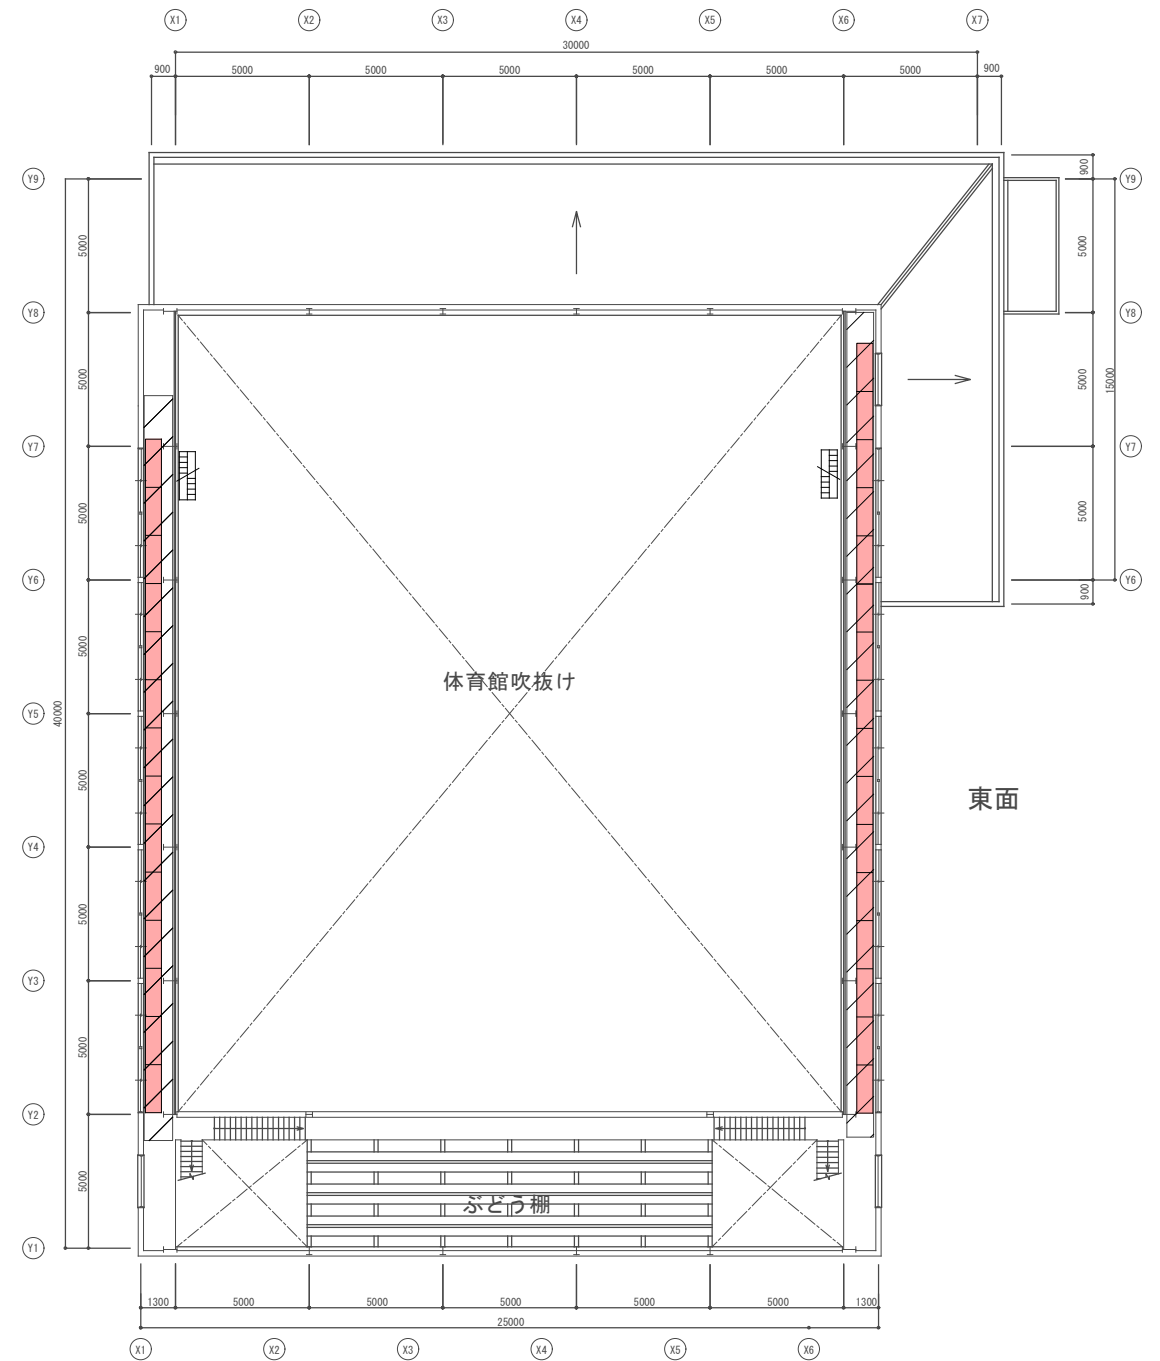


ギャラリー階 平面図 S-1/200

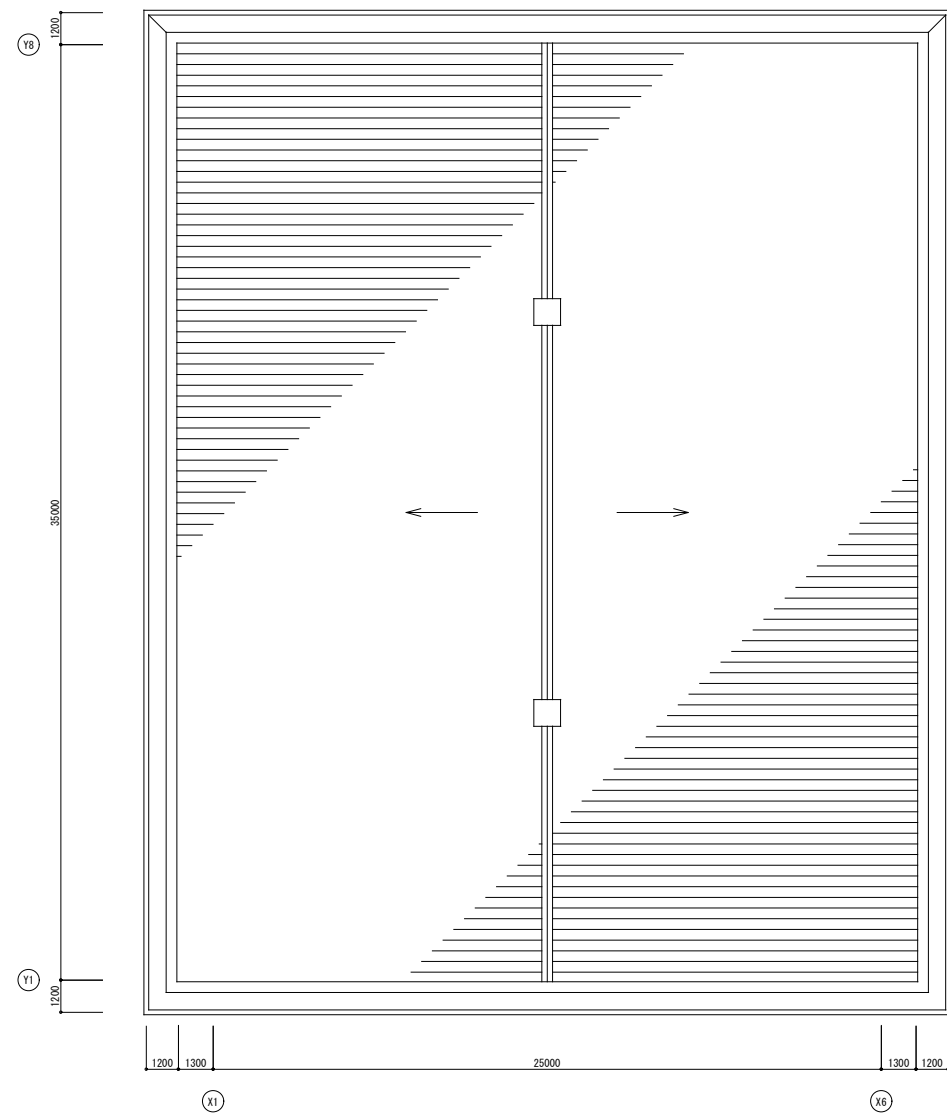


屋根伏図 S-1/200

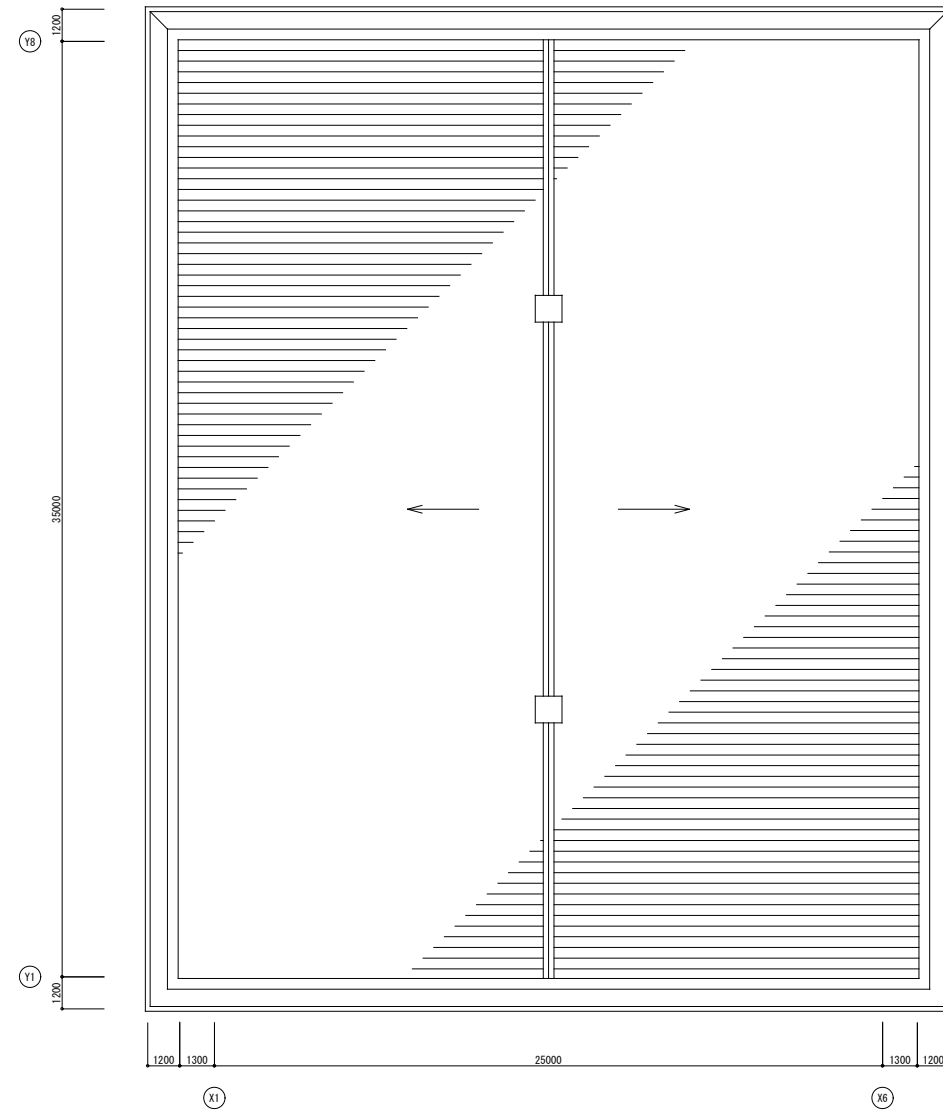

屋根伏図 S-1/200

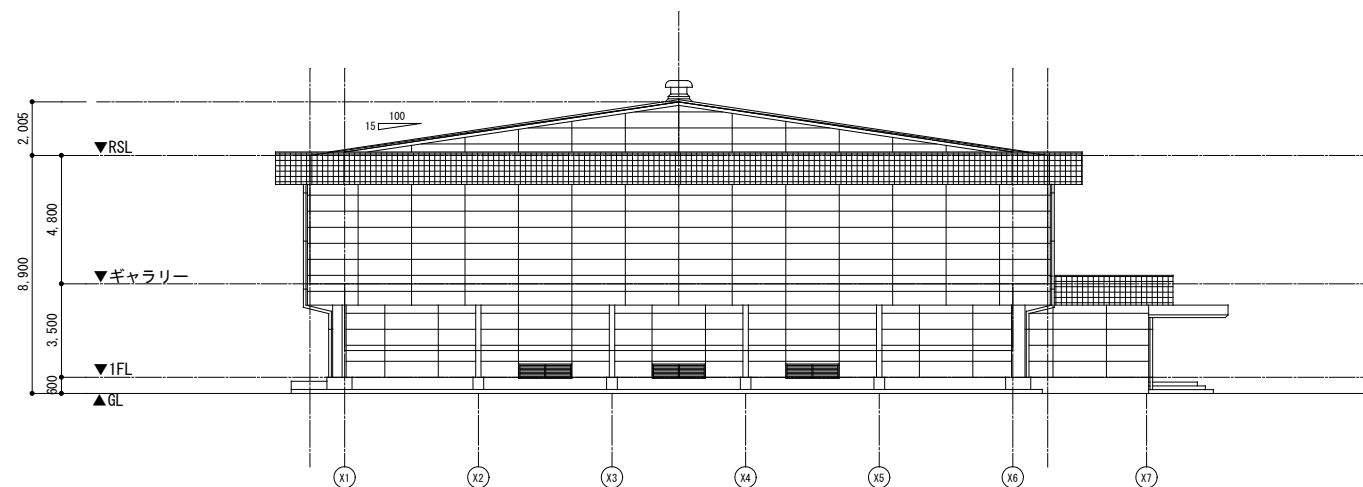


南立面図 S-1/200

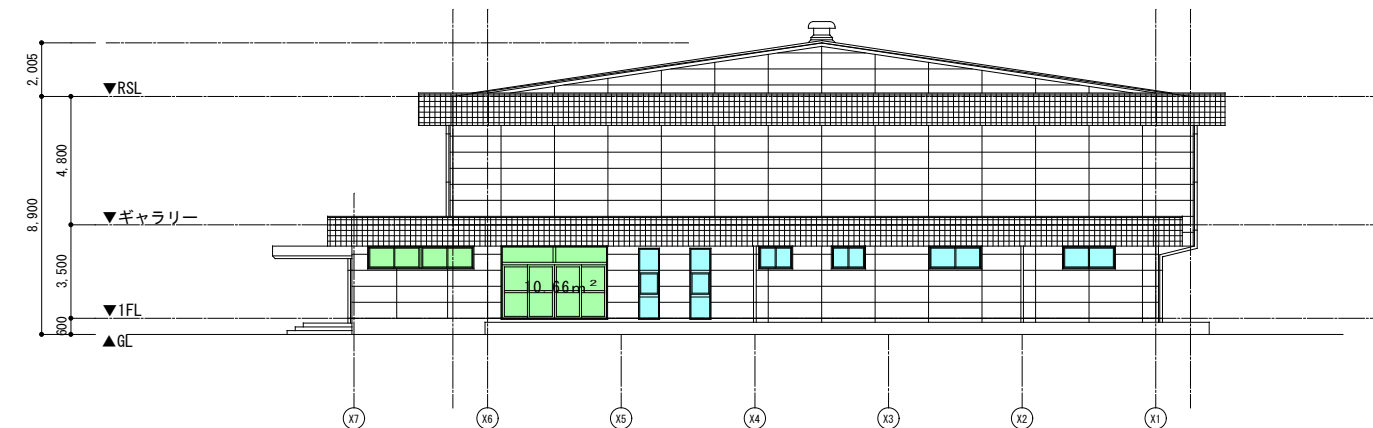


型板ガラス → 内貼フィルム
透明ガラス

北立面図 S-1/200

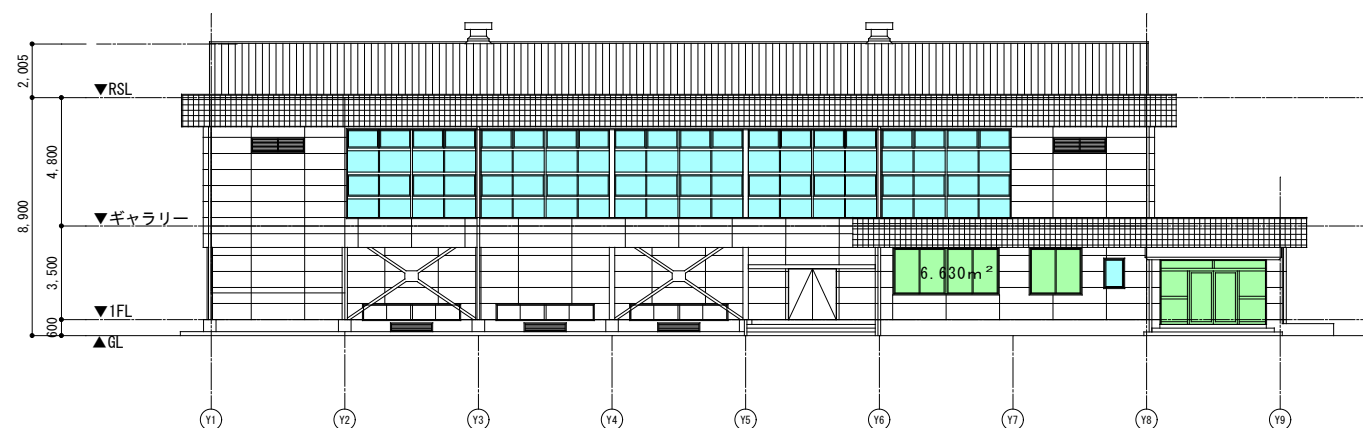


型板ガラス → 内貼フィルム
透明ガラス
最大ガラス寸法 1.12*0.72

東立面図 S-1/200

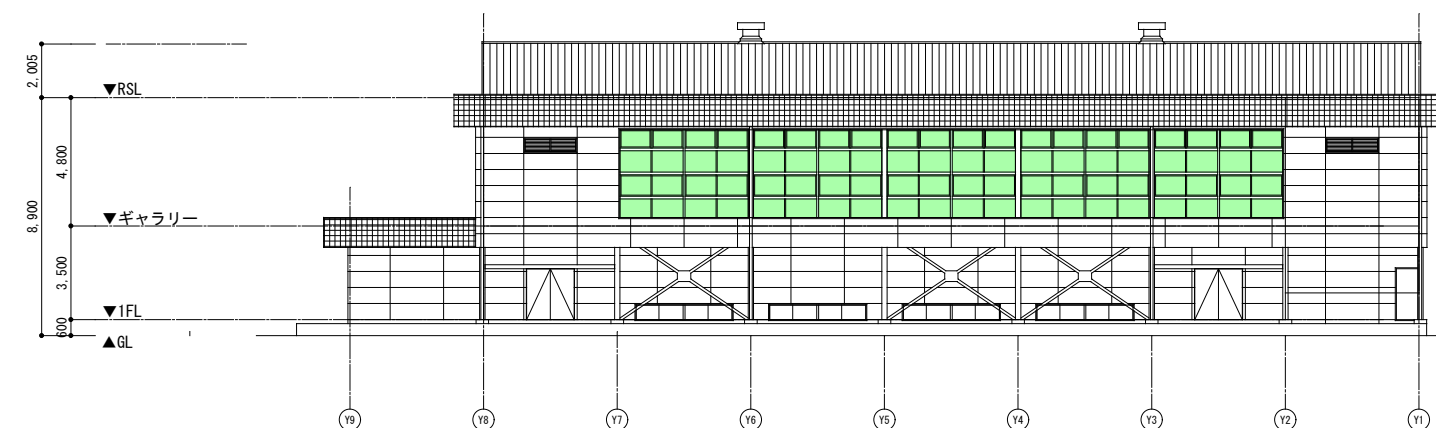


透明網入りガラス
最大ガラス寸法 1.12*0.72


西立面図 S-1/200

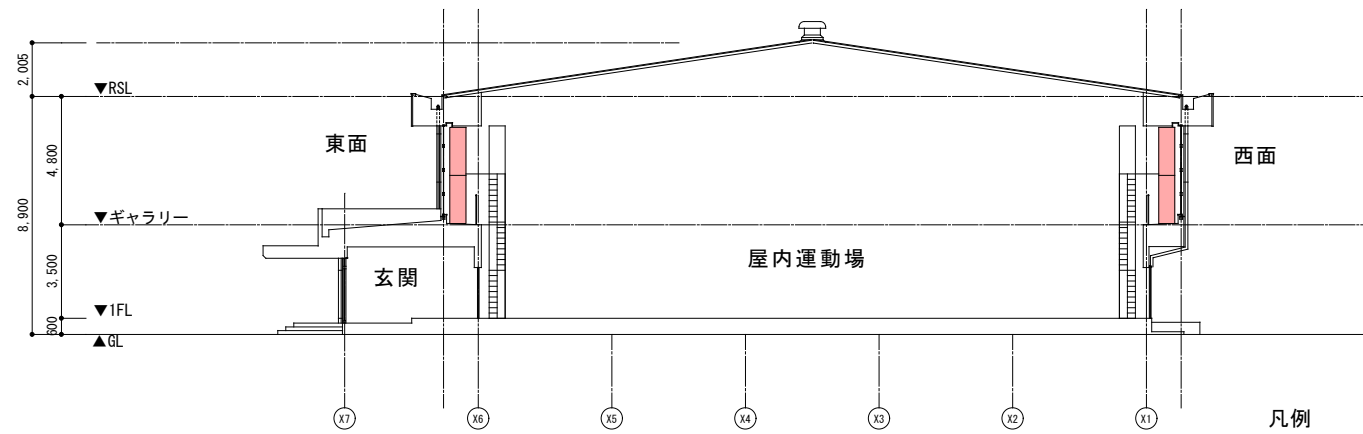

凡例

内部足場・昇降階段
* 暗幕養生を行う。

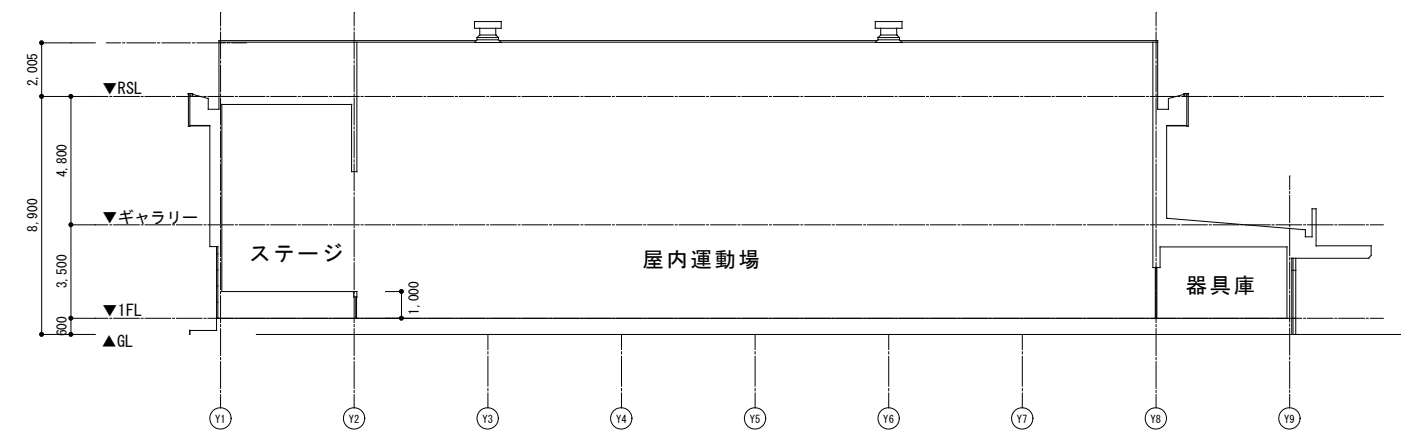

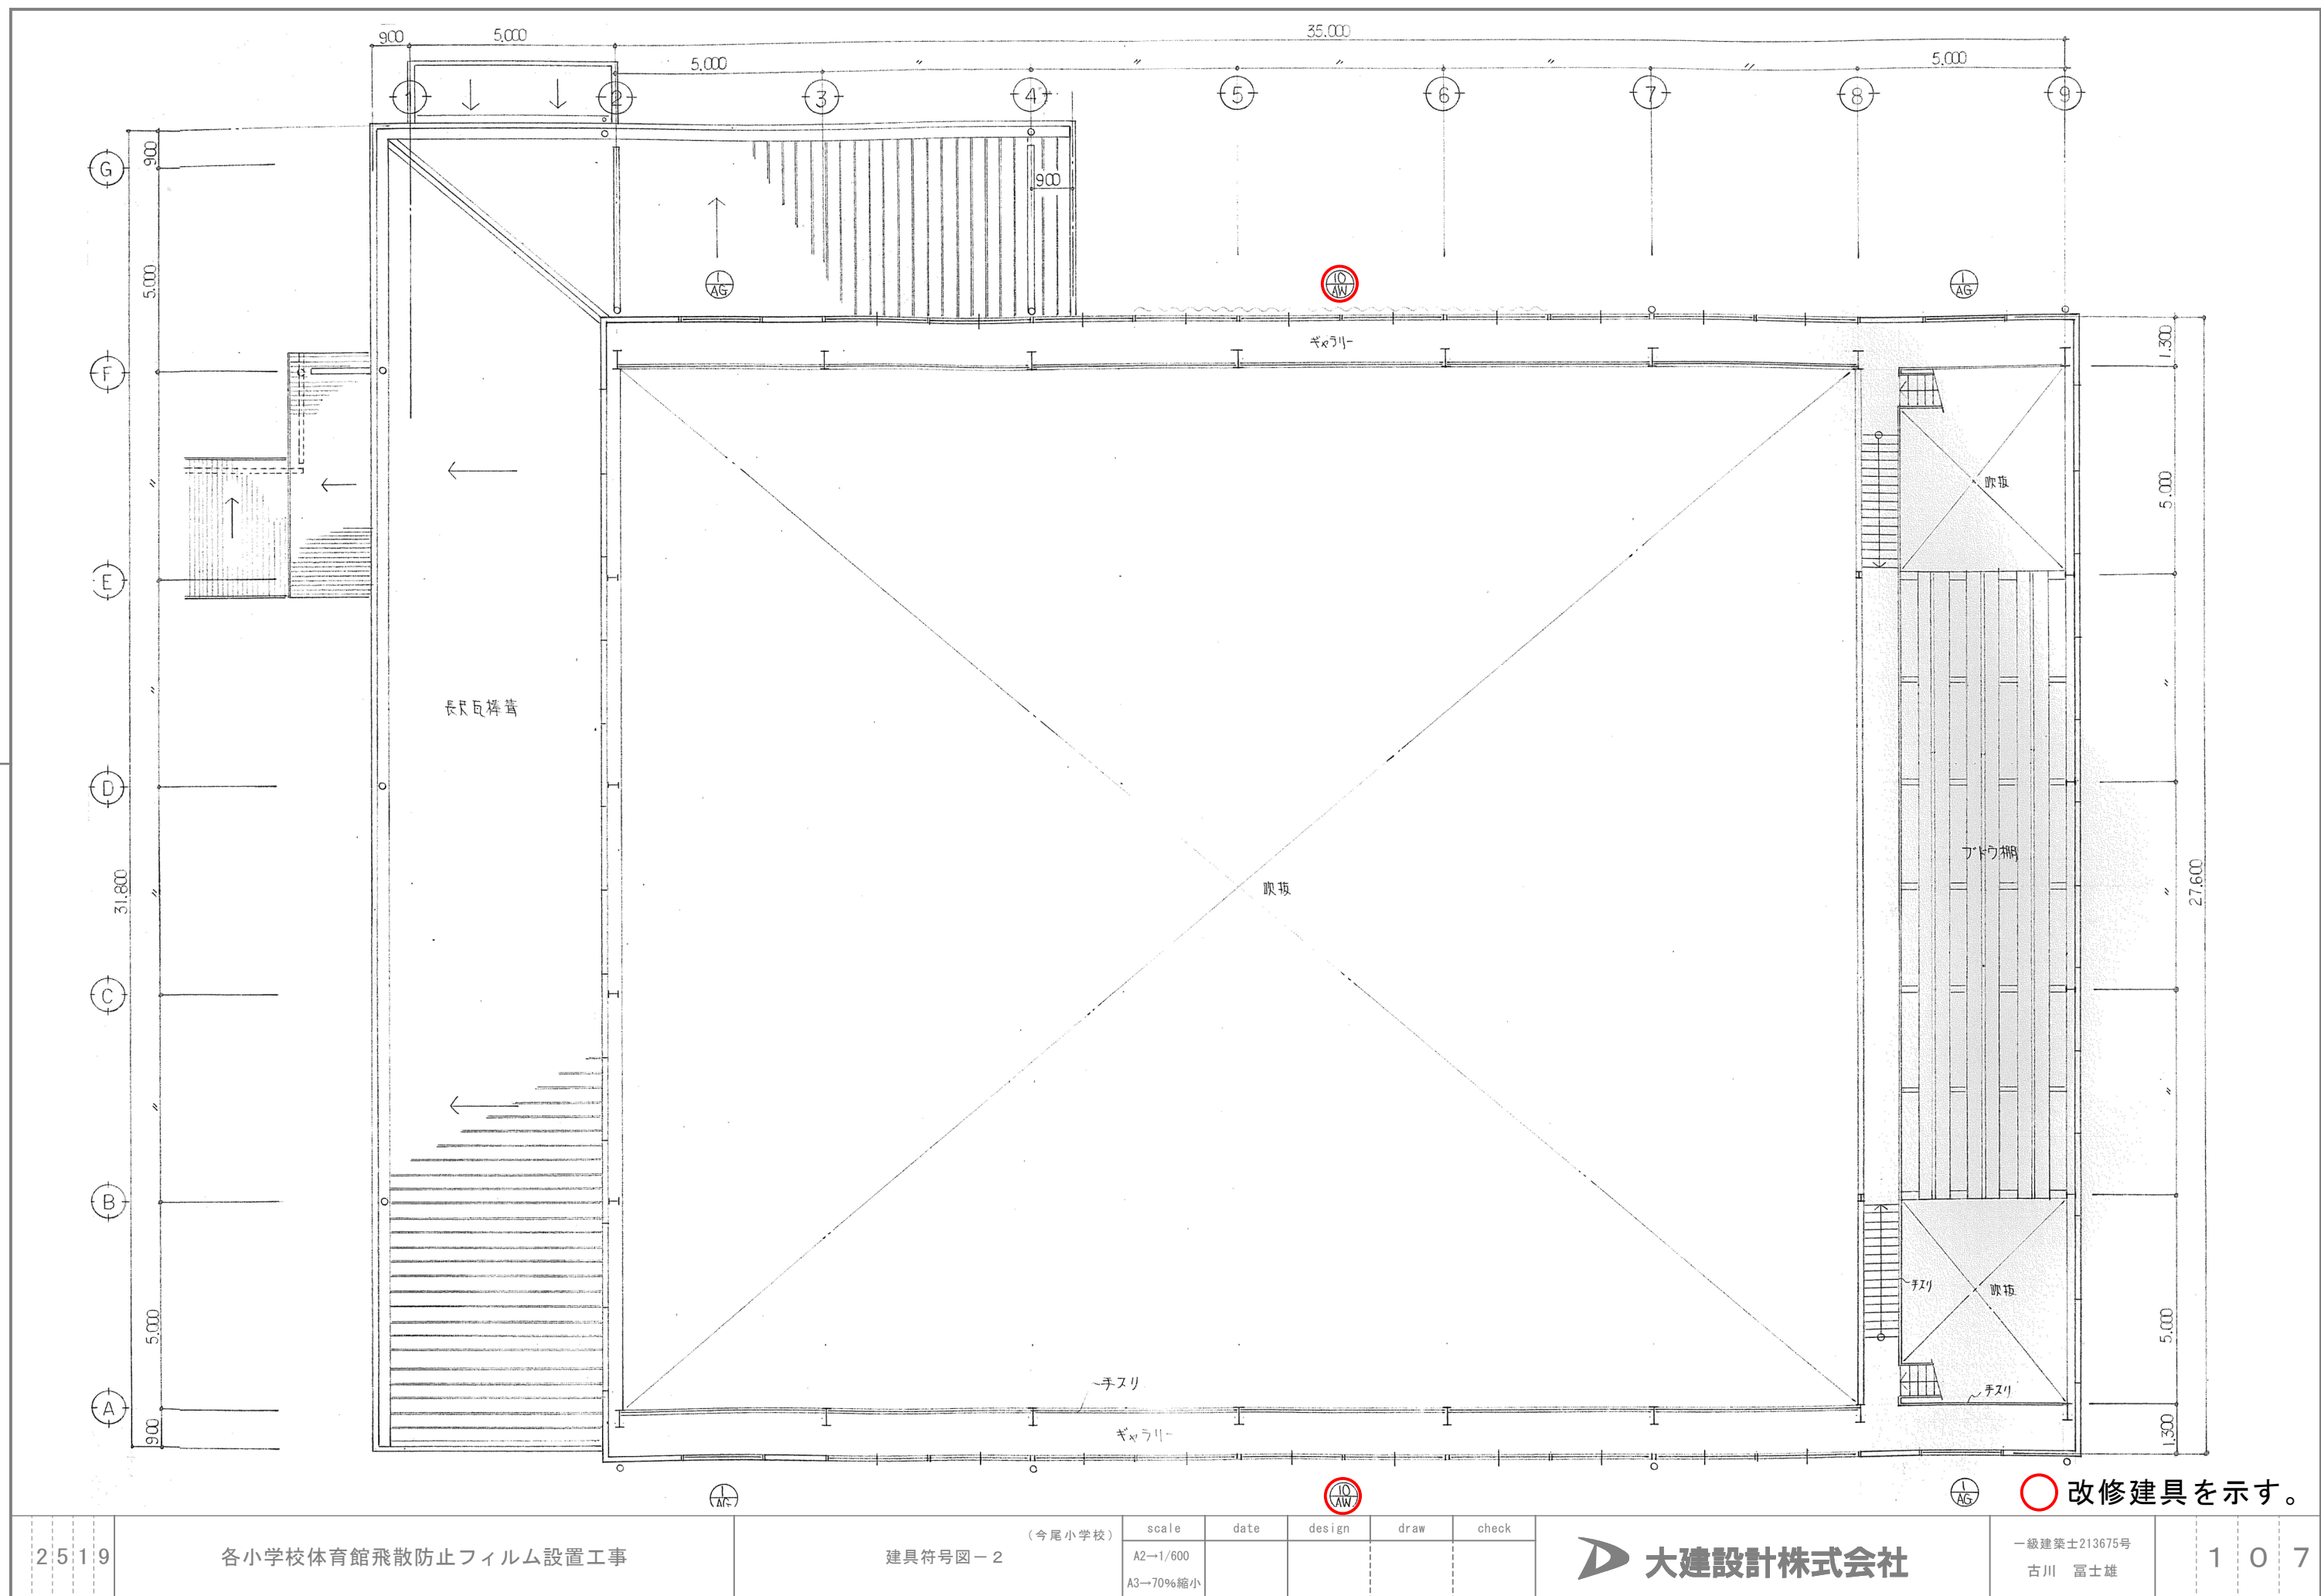

259	各小学校体育館飛散防止フィルム設置工事	建具符号図-2 (今尾小学校)	scale A2→1/600 A3→70%縮小	date	design	draw	check	大建設計株式会社	一級建築士213675号 古川 富士雄	107
-----	---------------------	--------------------	-------------------------------	------	--------	------	-------	----------	------------------------	-----

符号	① SD		① AD	② AD																	
姿図																					
型式	引きカケステルハンガードア		両開キアルミドア (両袖・ランマFIX)	片開キアルミフラッシュドア																	
見込	40		100	70																	
仕上	OP (色別ケ)																				
ガラス	ビードロ・パートラフ・アラカスト・ストンバー・サマリ		線入トナーφ6.8 (ランマ・70・トφ5)																		
金物	ガイドローラー・ガイドレール・シリコン・錠錠		70ア・ロング・シリコン・錠 フランス落し	丁番・握モシリコン・錠・ドアチェック																	
備考	各窓 ステンレスφ20加工 三方枠・扉・15加工・OP 引き ステンレス棒φ20 L=1,200		引き ステンレス棒φ20 L=1,200																		
符号	① AW	② AW ⑦ AW ⑧ AW	③ AW ④ AW	⑤ AW	⑥ AW																
姿図		<table><tr><td></td><td>W</td><td>H</td><td>ガラス</td></tr><tr><td>AW-2</td><td>1,900</td><td>1,700</td><td>70・トφ5</td></tr><tr><td>"-7</td><td>1,200</td><td>780</td><td>網入型φ6.8</td></tr><tr><td>"-8</td><td>1,900</td><td>780</td><td>"</td></tr></table>		W	H	ガラス	AW-2	1,900	1,700	70・トφ5	"-7	1,200	780	網入型φ6.8	"-8	1,900	780	"			
	W	H	ガラス																		
AW-2	1,900	1,700	70・トφ5																		
"-7	1,200	780	網入型φ6.8																		
"-8	1,900	780	"																		
型式	縦軸回転アルミ窓	引き違いアルミ窓	2連引き違いアルミ窓	上部FIX付4本引キアルミ窓	上下FIX付縦軸回転アルミ窓																
見込	70																				
仕上																					
ガラス	型板φ4	上記参照	70・トφ5 (AW-4ハ網入トナーφ6.8トスル)	網入トナーφ6.8	網入型板φ6.8																
金物	耐風金物一式	クレセント			耐風金物一式																
備考		ステンレスアミ (AW-8ハナシ)		下枠ステンレスφ20加工																	
符号	⑨ AW	⑩ AW		① AG	② AG																
姿図																					
型式	2連引き違いアルミフラッシュ窓	10連窓 最上段外倒し・上段FIX・下段引き違い・最下段FIXアルミ窓		アルミガラリ	アルミガラリ																
見込	70	100		70																	
仕上																					
ガラス		型板ガラス																			
金物		70・トφ5 (一部網入トナーφ6.8 平面図参照)																			
備考	クレセント ステンレスアミ	クレセント・外倒し金物一式 オペレーター装置 (操作位置ハFL+1,200トスル)		ステンレス製防虫網付																	

改修建具

改修建具を示す。

符号	①WD ④WD	②WD	③WD	⑤WD	⑥WD
姿図					
型式	片開き合板フラッシュドア (WD-1ハランマナシ)	両開き合板フラッシュドア	引き付け合板フラッシュハンガードア	トレスクリーン	片引き合板フラッシュドア
見込	40				
仕上	OP			ポリ合板貼	OP
ガラス	型板④ ランマ フロート③	型板④			フロート③
金物	丁番、握玉錠、ドアチェック、(放散室)ミ、握玉シリンダー錠、サムターン付)	丁番、握玉シリンダー錠、ドアチェック、フランスボシ、	ドアハンガートラック、ブラケット、戸当り、ストッパー、ガイドローラー、ガイドロール、シリンダー錠錠、三方棒、F-15加工、OP、引き、ステンレス棒 27φφ=1,200、番摺、ステンレス②加工	ラバビニール、ラバトリック、通ソナギ、脚金物、引き	戸車、レール、引き
備考	ガウリ付				ガウリ付
符号	⑦WD		①WW		
姿図					
型式	片開き合板フラッシュドア		木製ハナ袋窓		
見込	40				
仕上	銘木合板貼				
ガラス			フロート⑤		
金物	丁番、握玉錠、ドアチェック				
備考					

○ 改修建具を示す。