


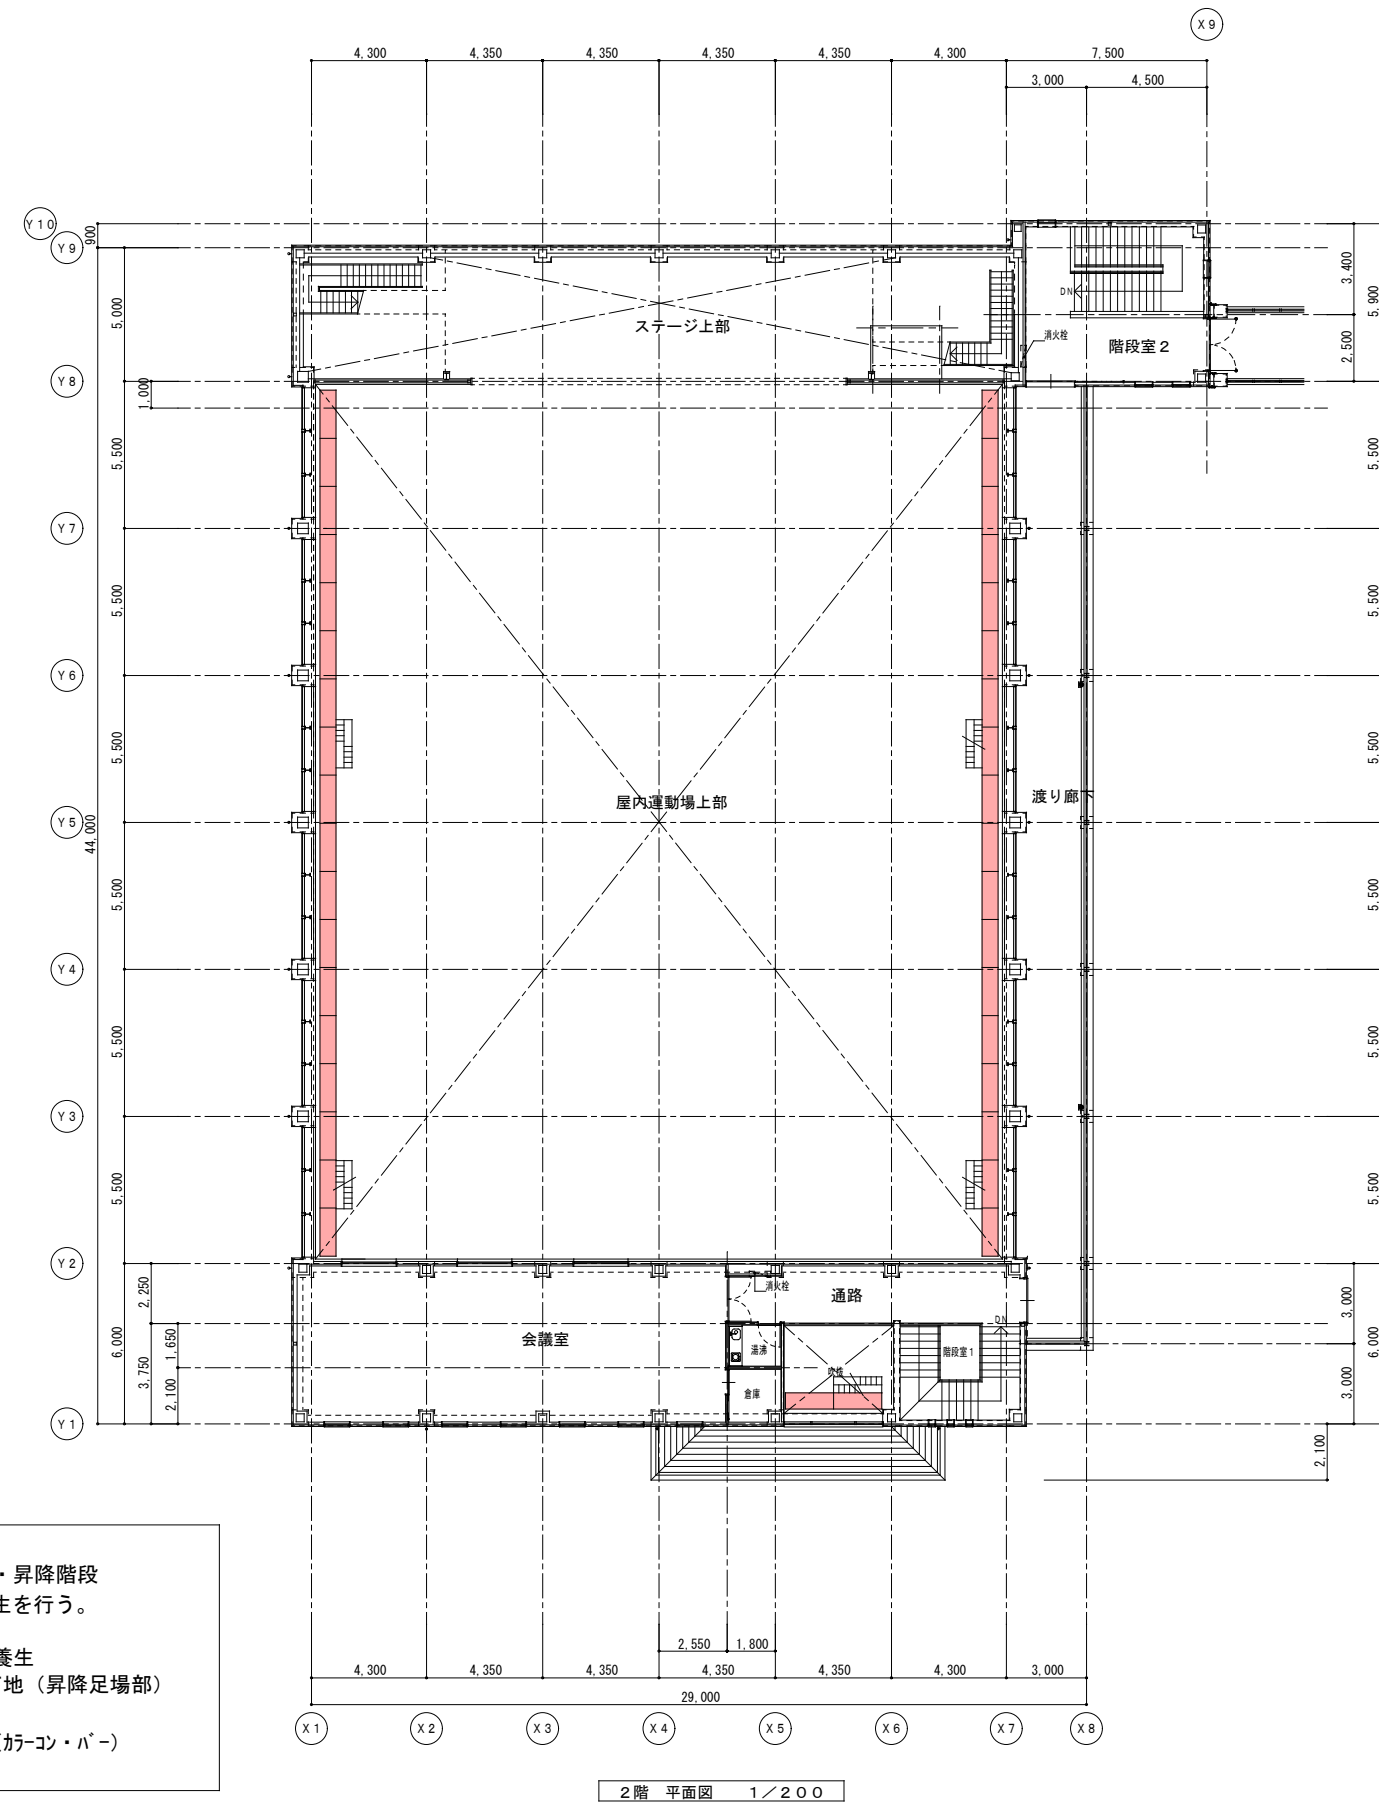
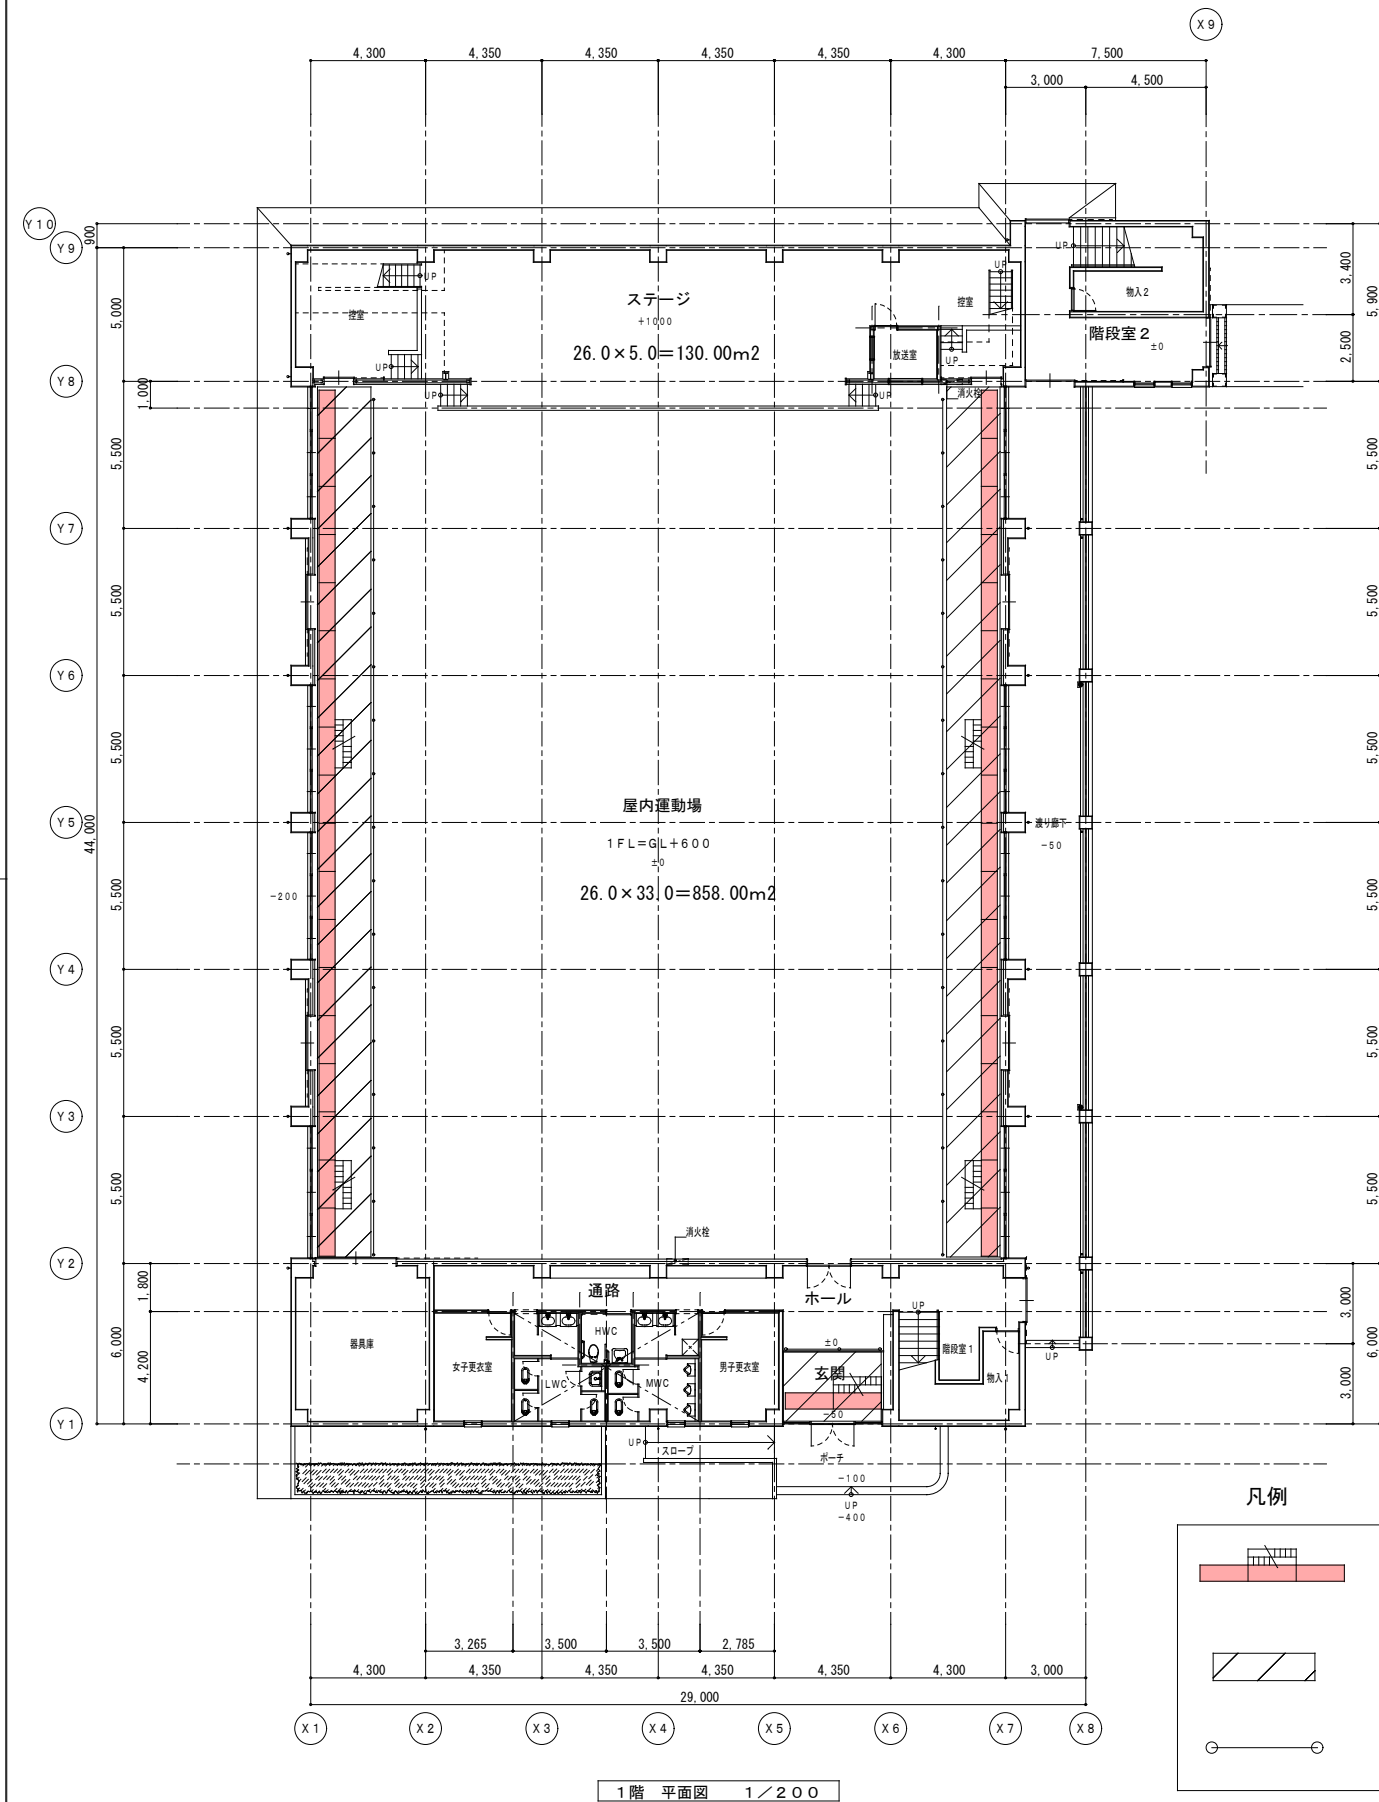


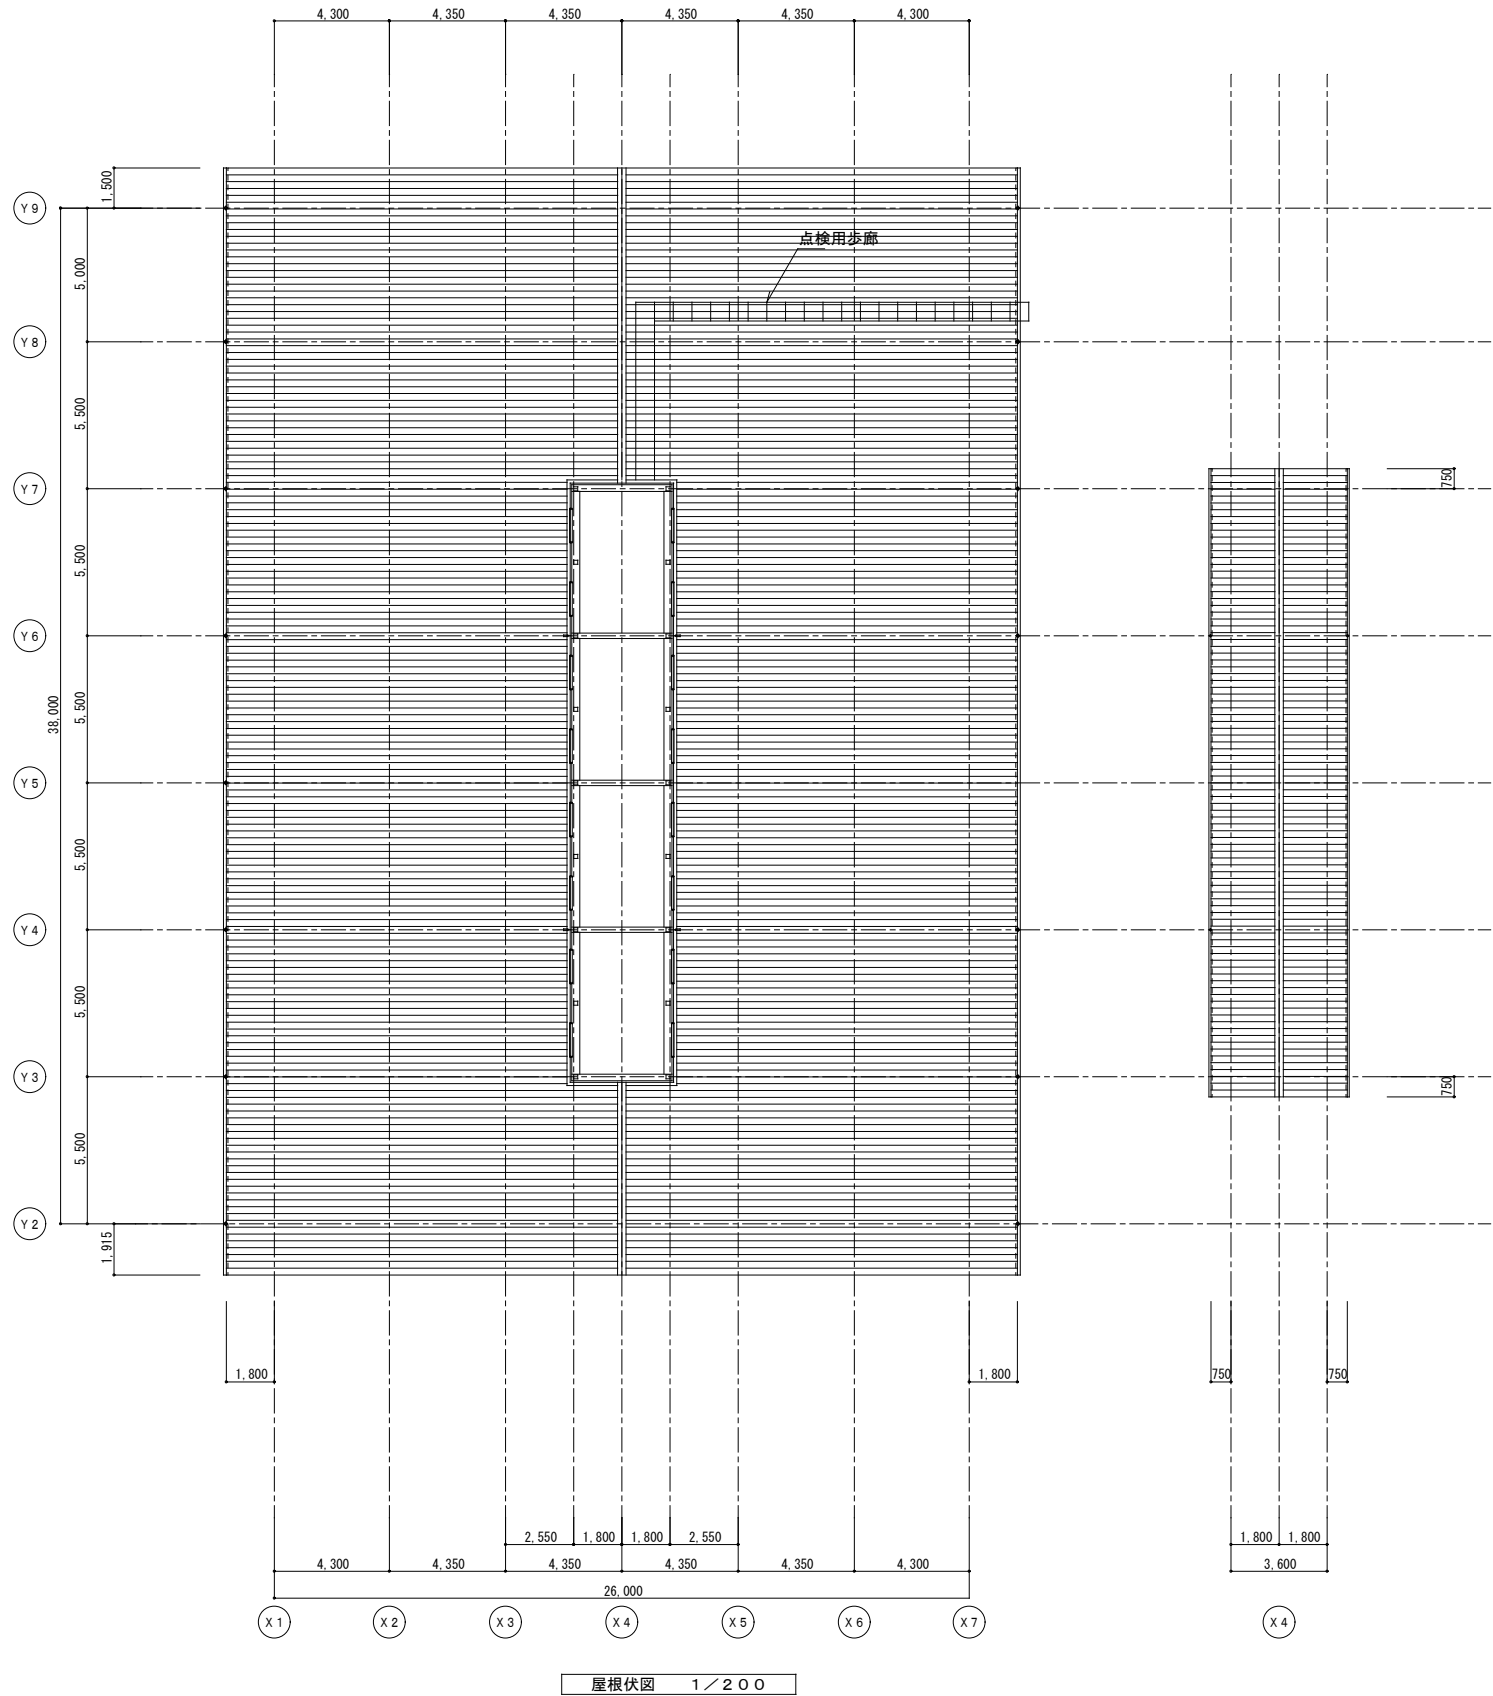


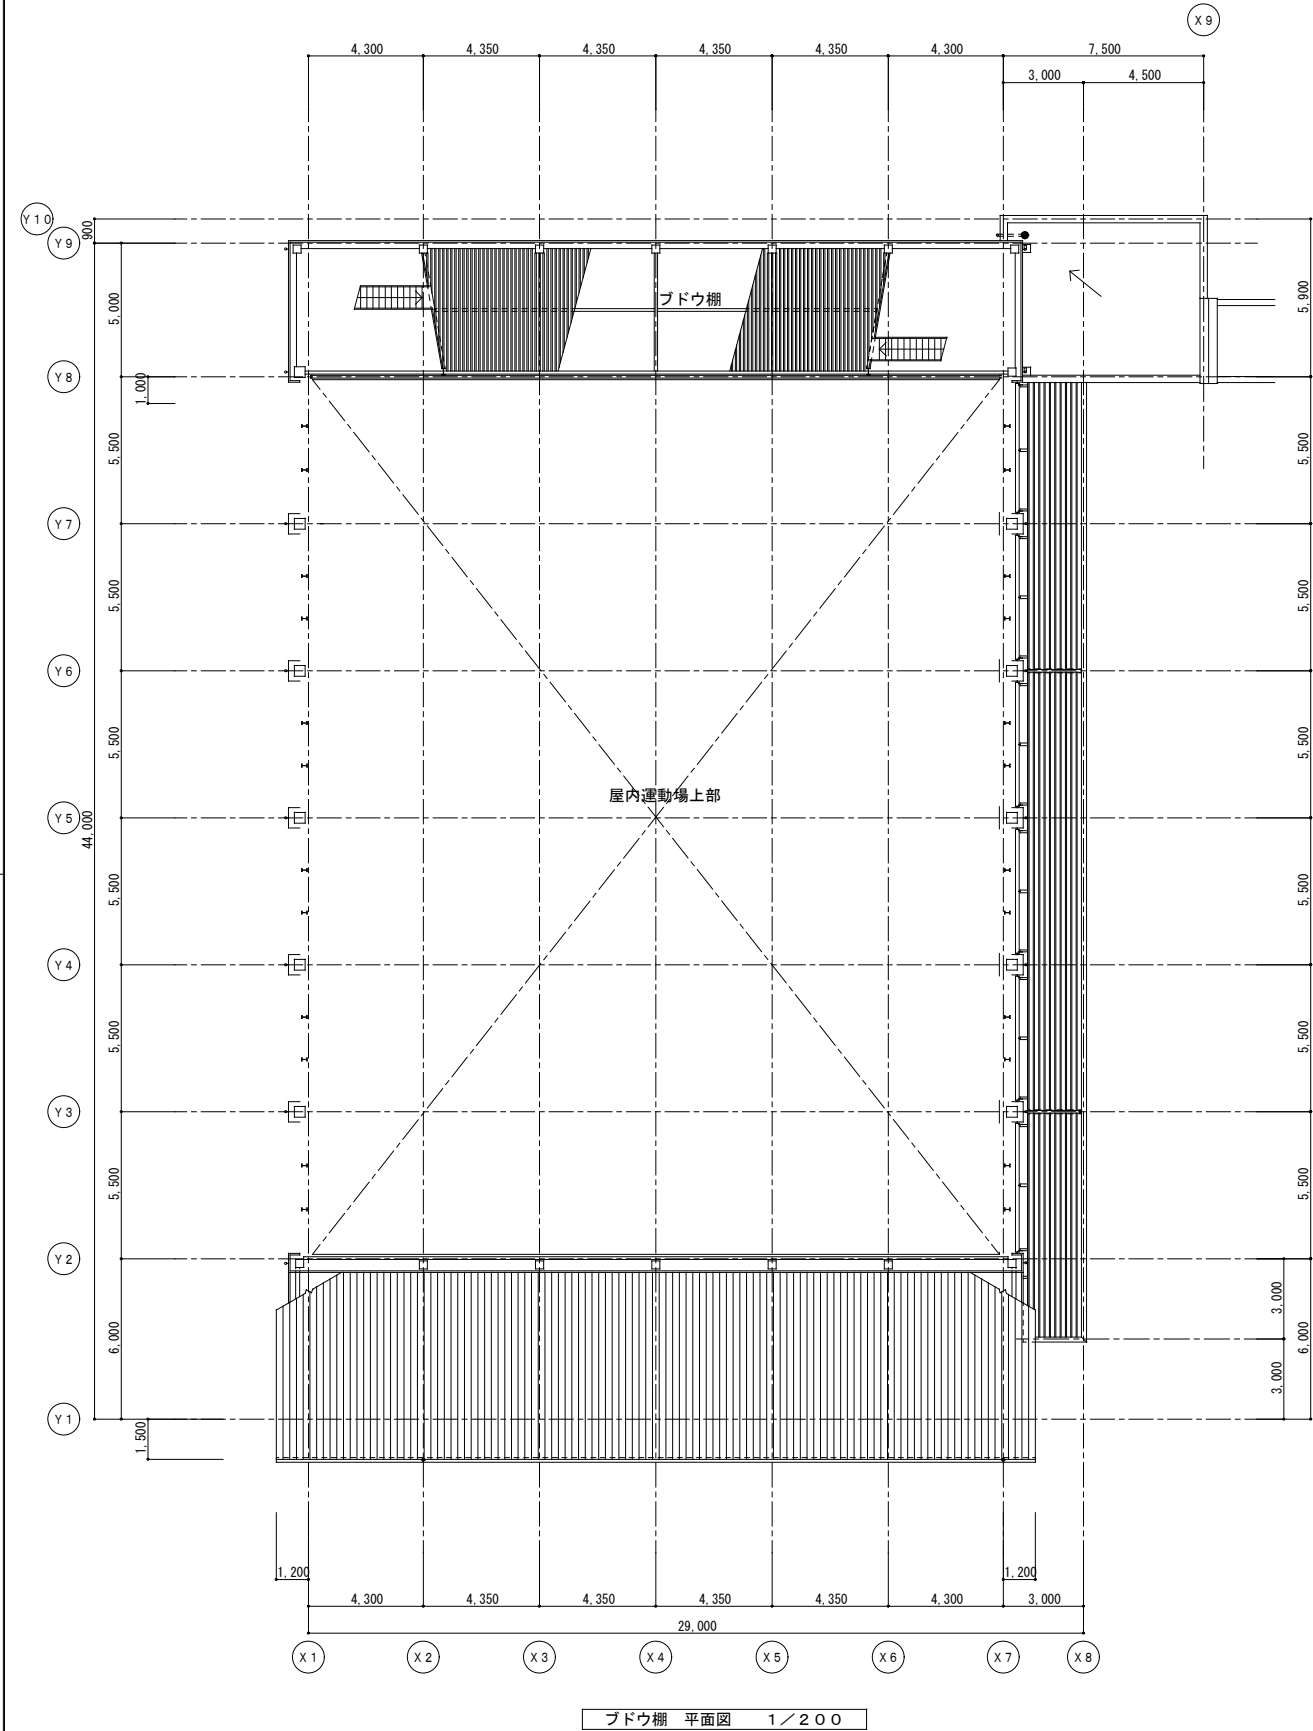

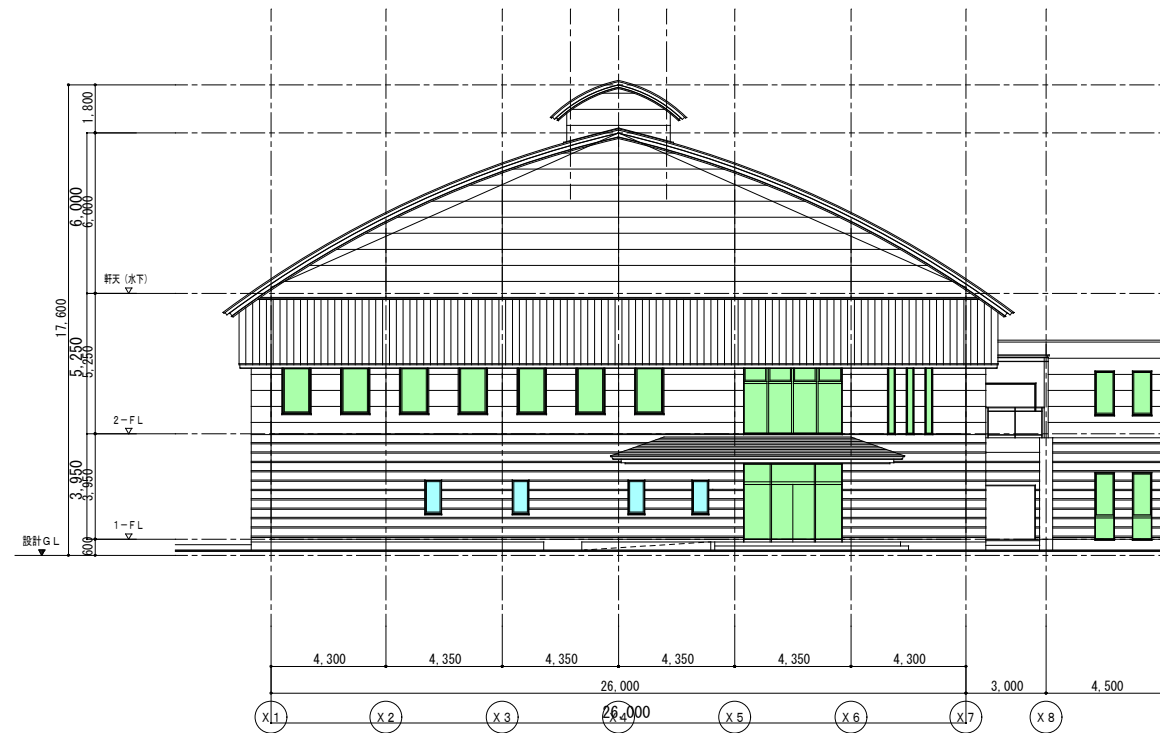


西立面图 1/200

型ガラス → 内貼フィルム
透明ガラス

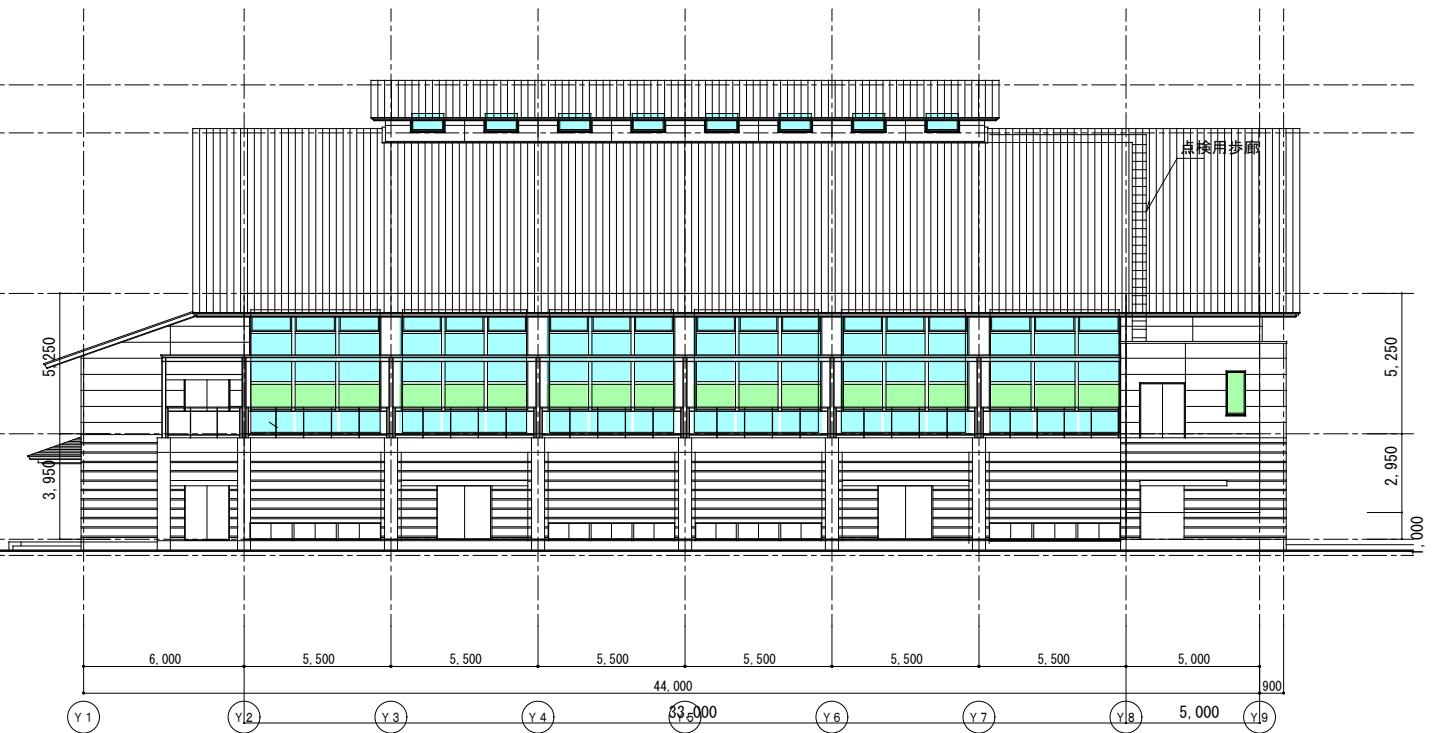


南立面图 1/200

型ガラス → 内貼フィルム
透明ガラス

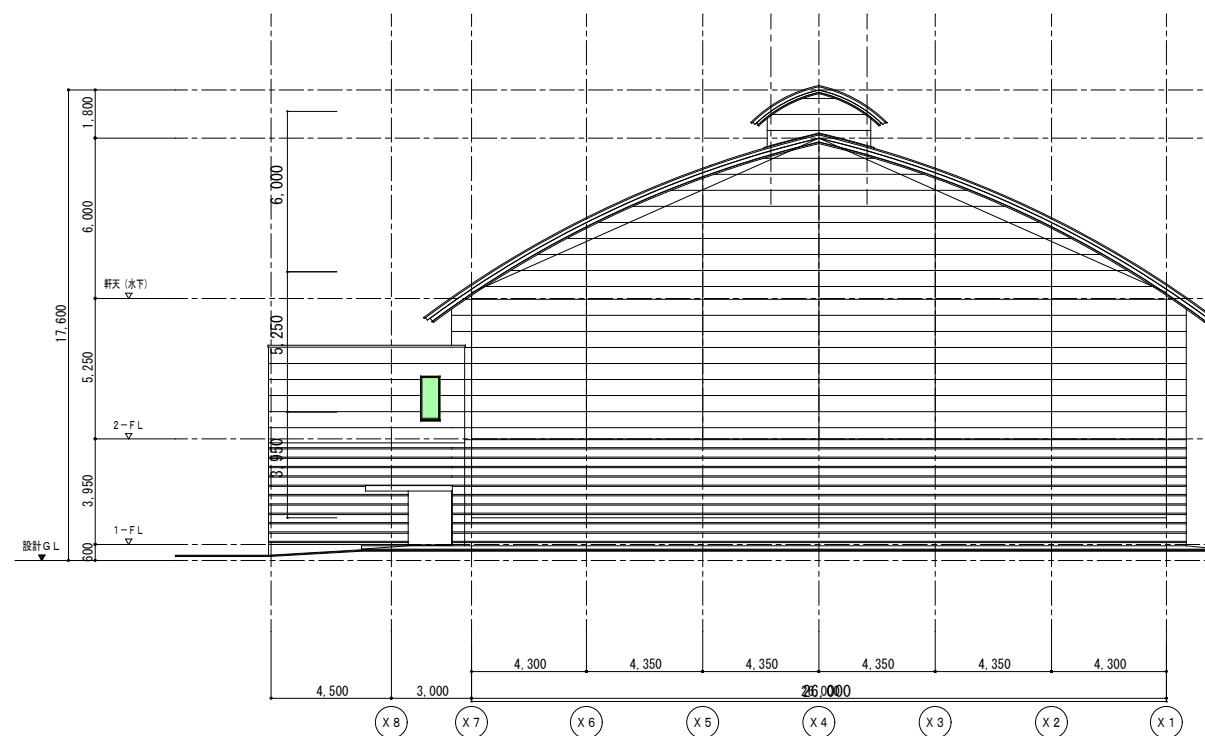


東立面图 1/200

透明ガラス

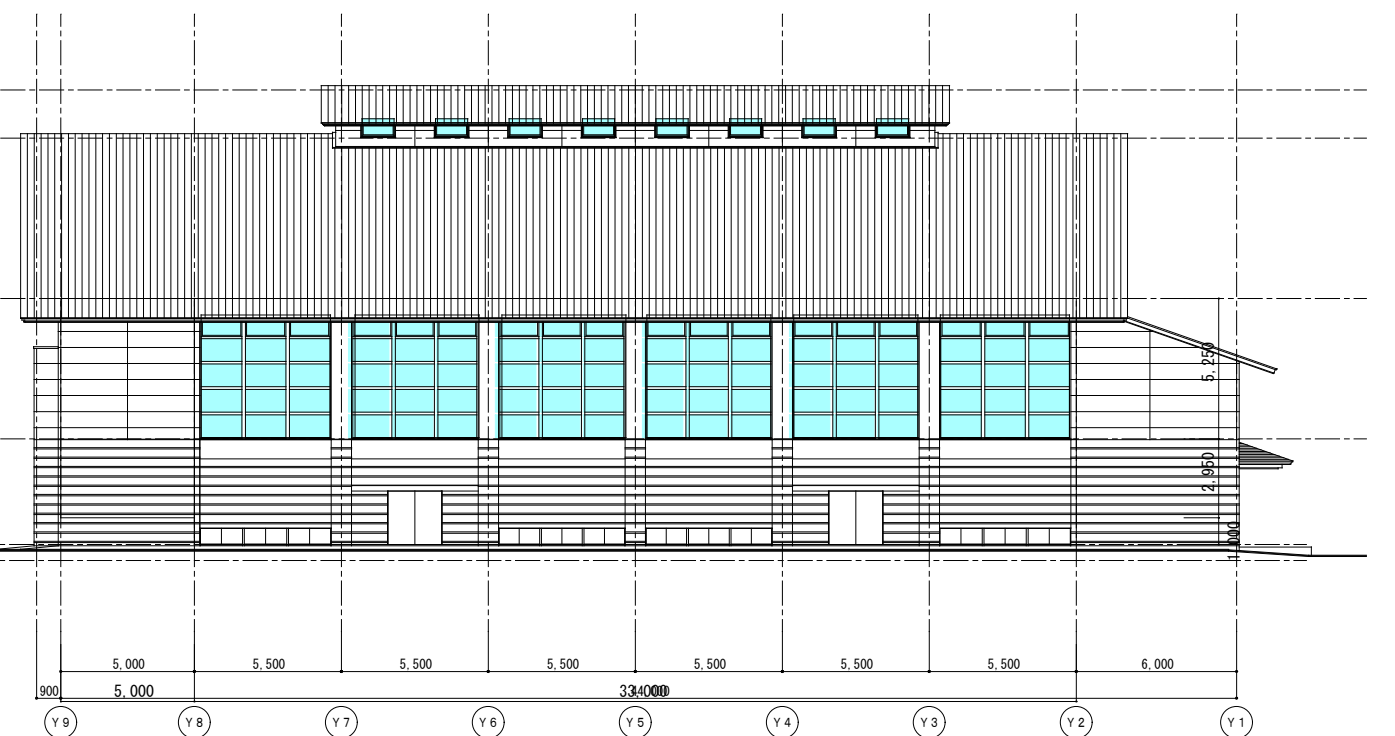


北立面图 1/200

型ガラス → 内貼フィルム
ガラス最大寸法 1.50×0.83

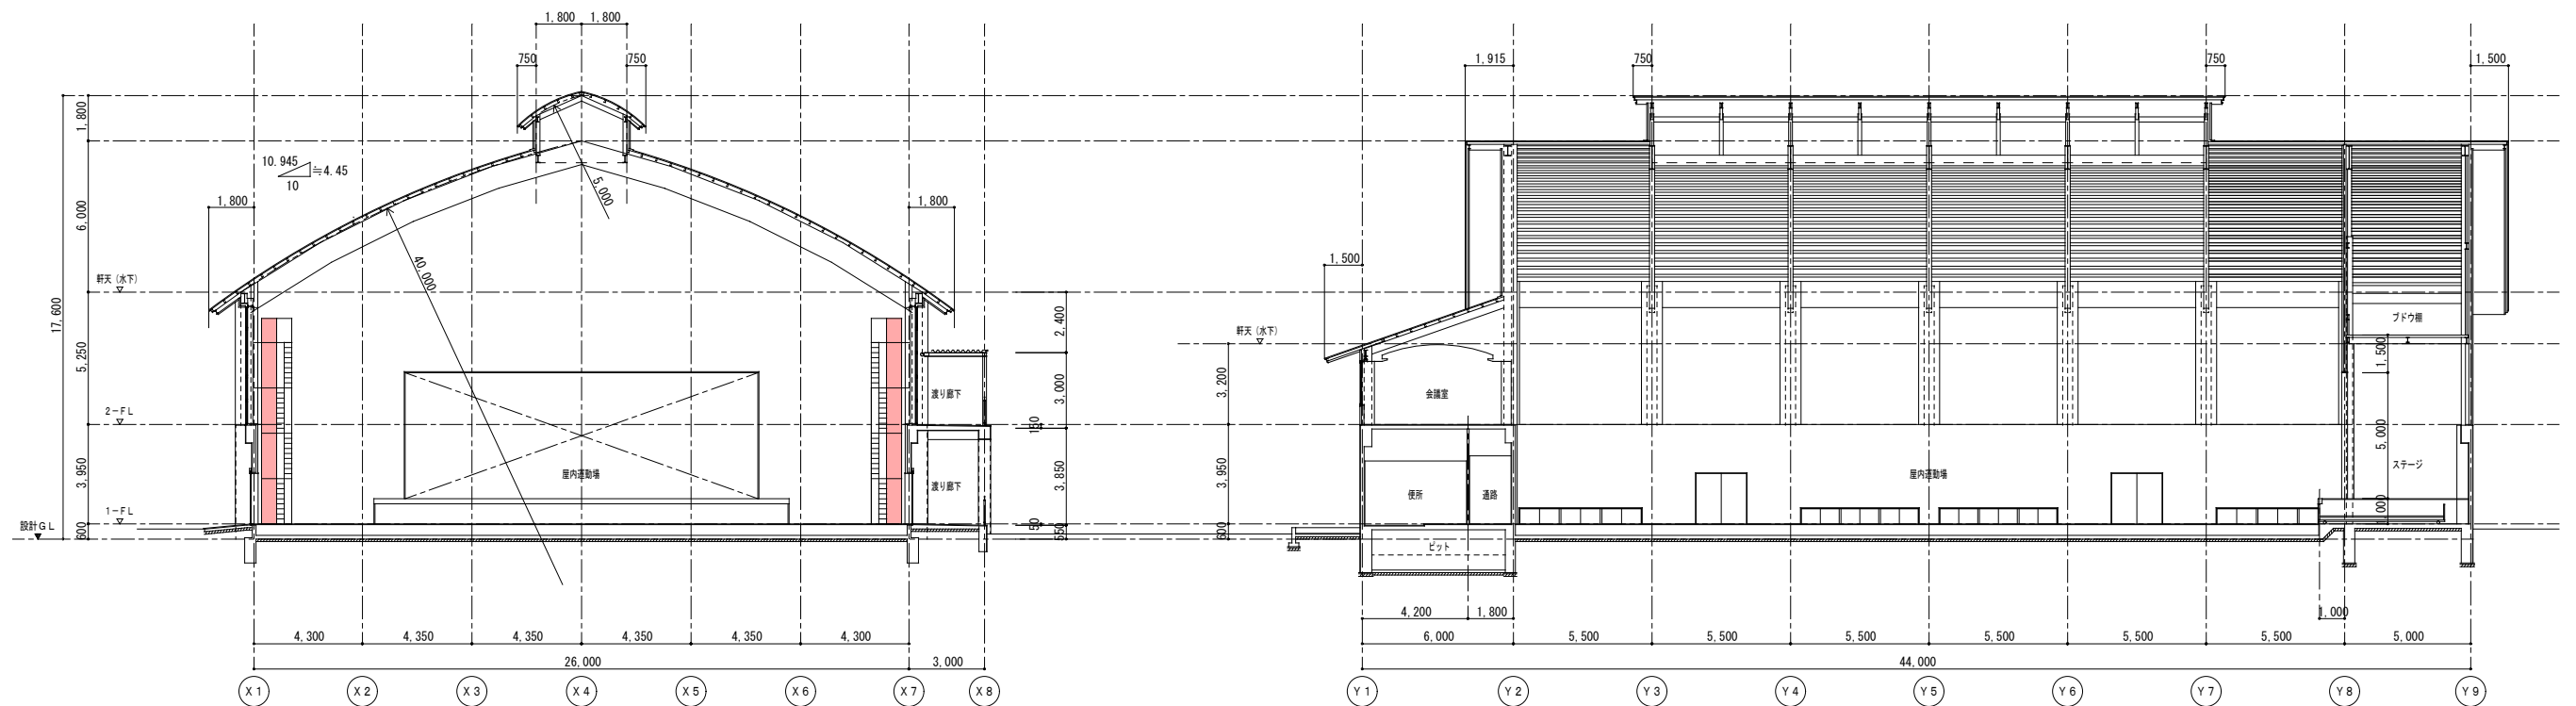


A 断面図 1/200



凡例

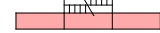

外部足場・昇降階段

B 断面図 1/200

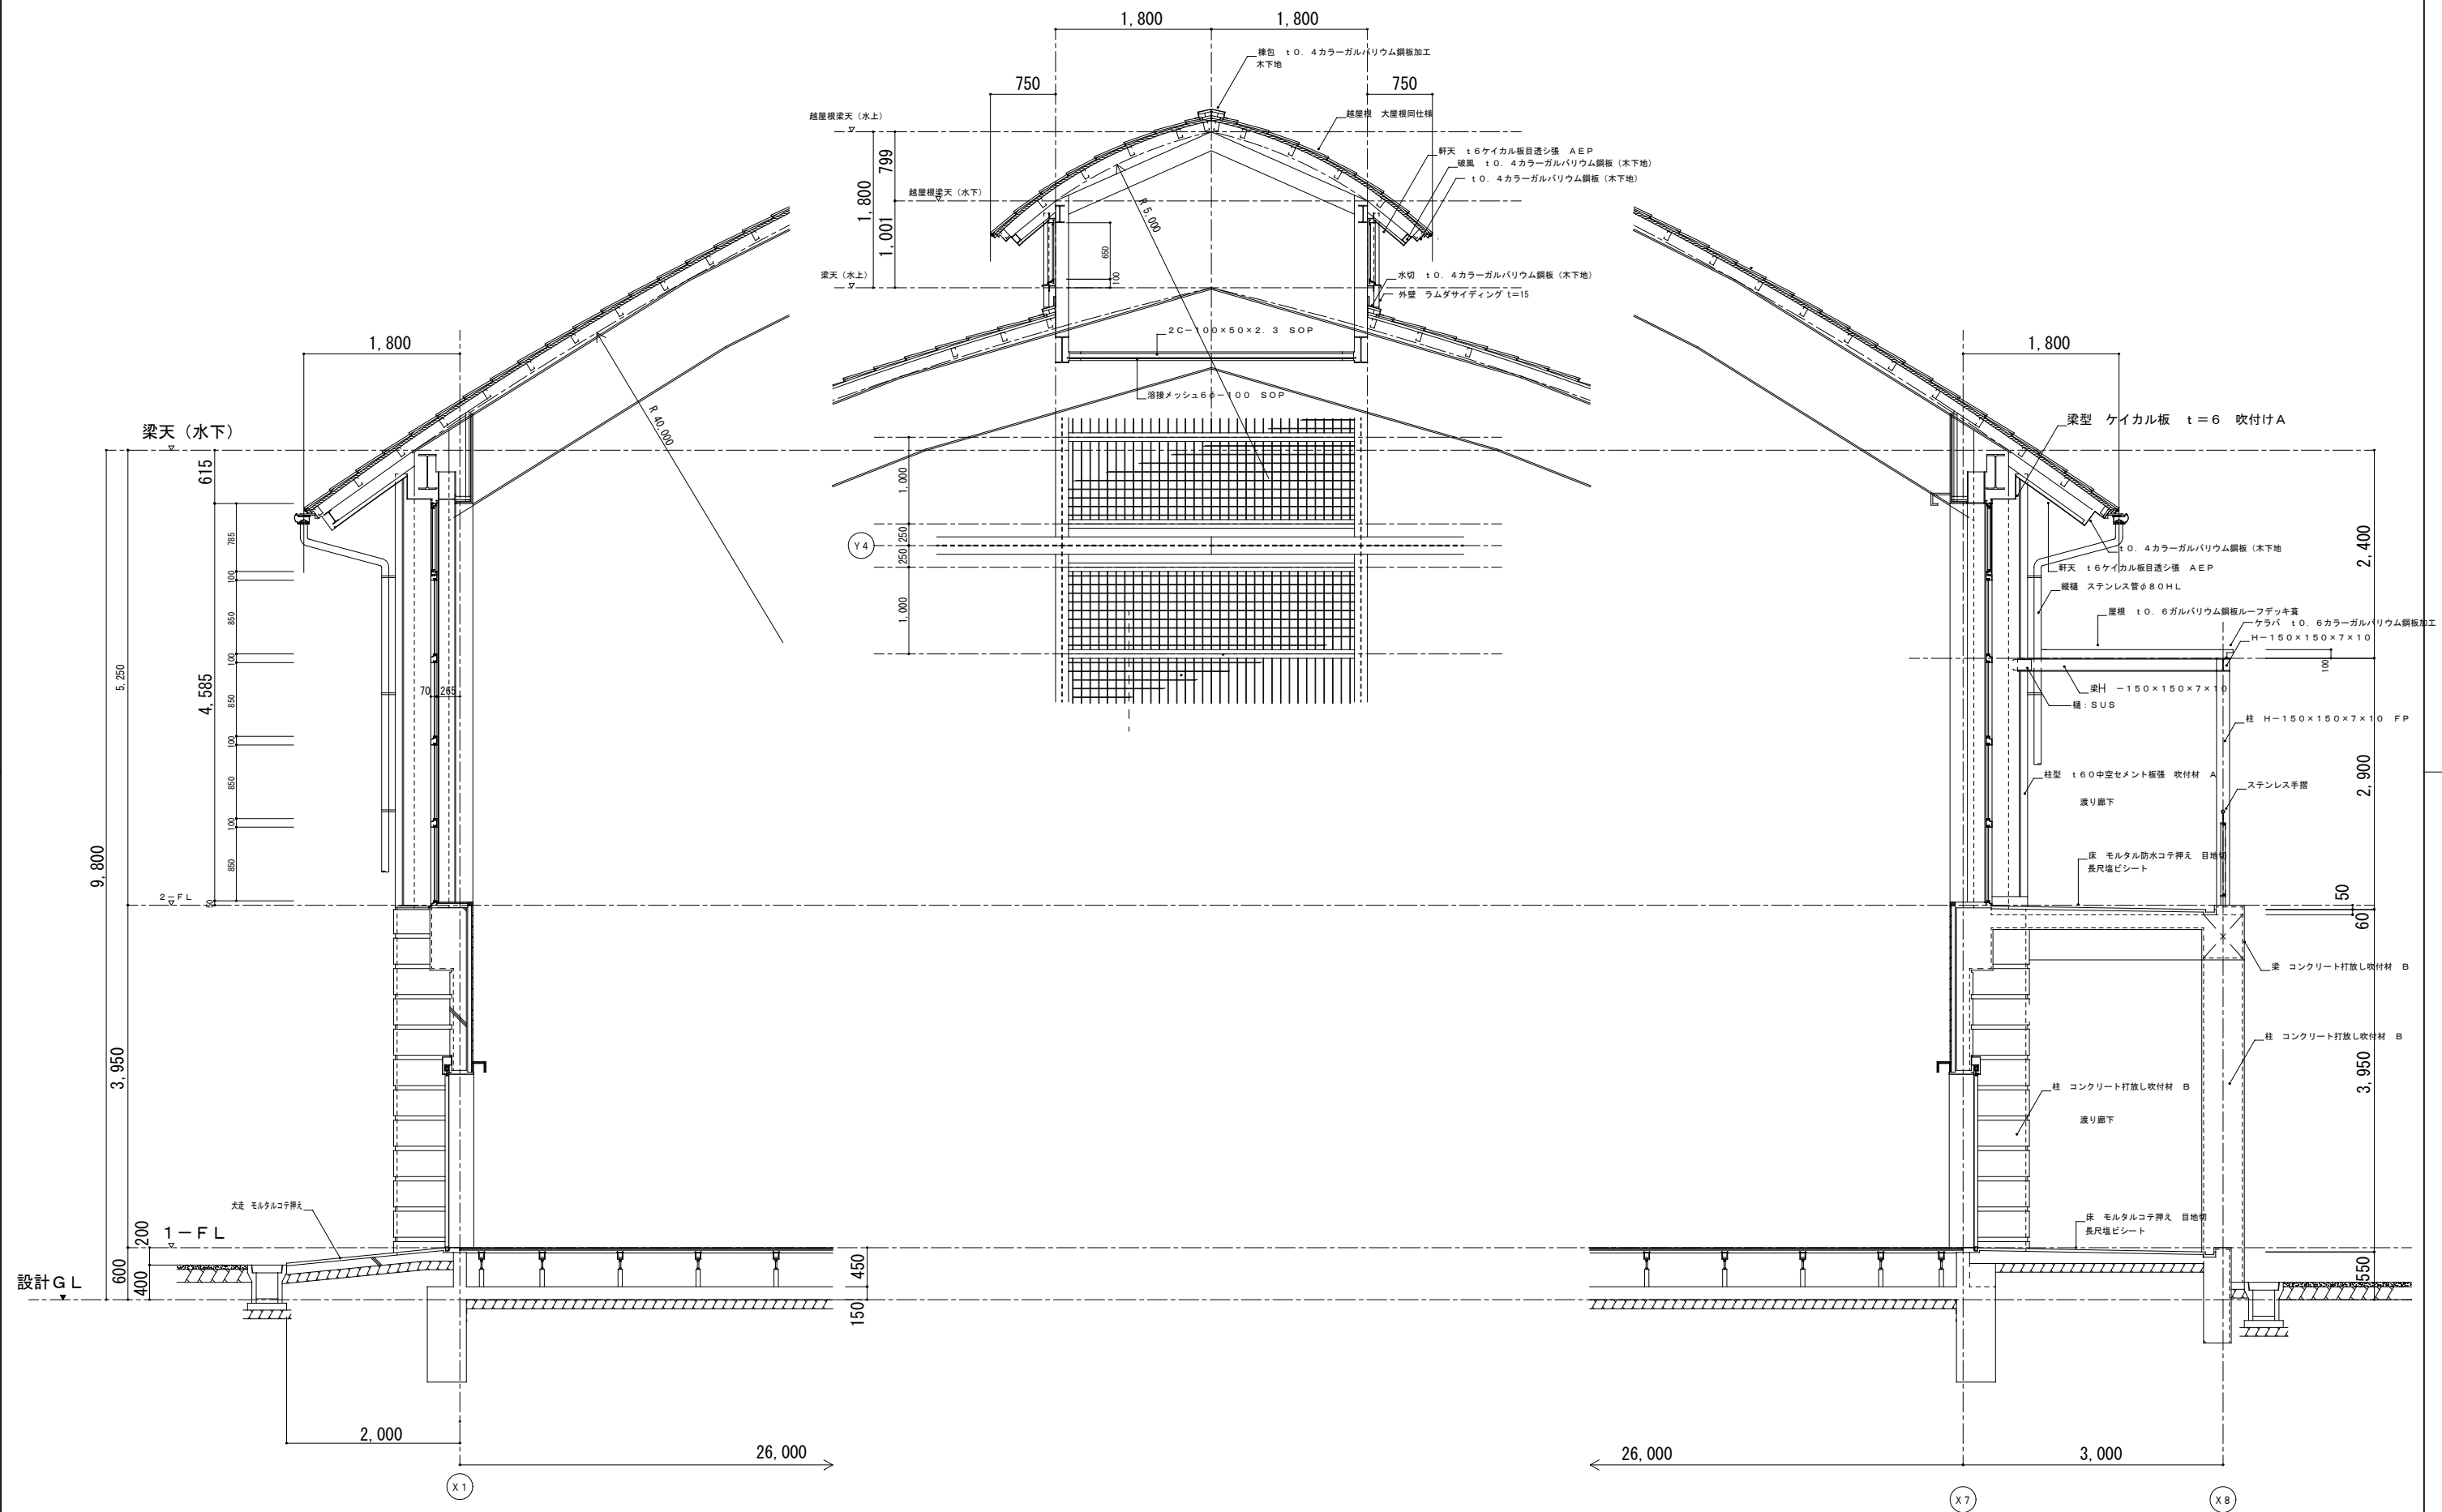

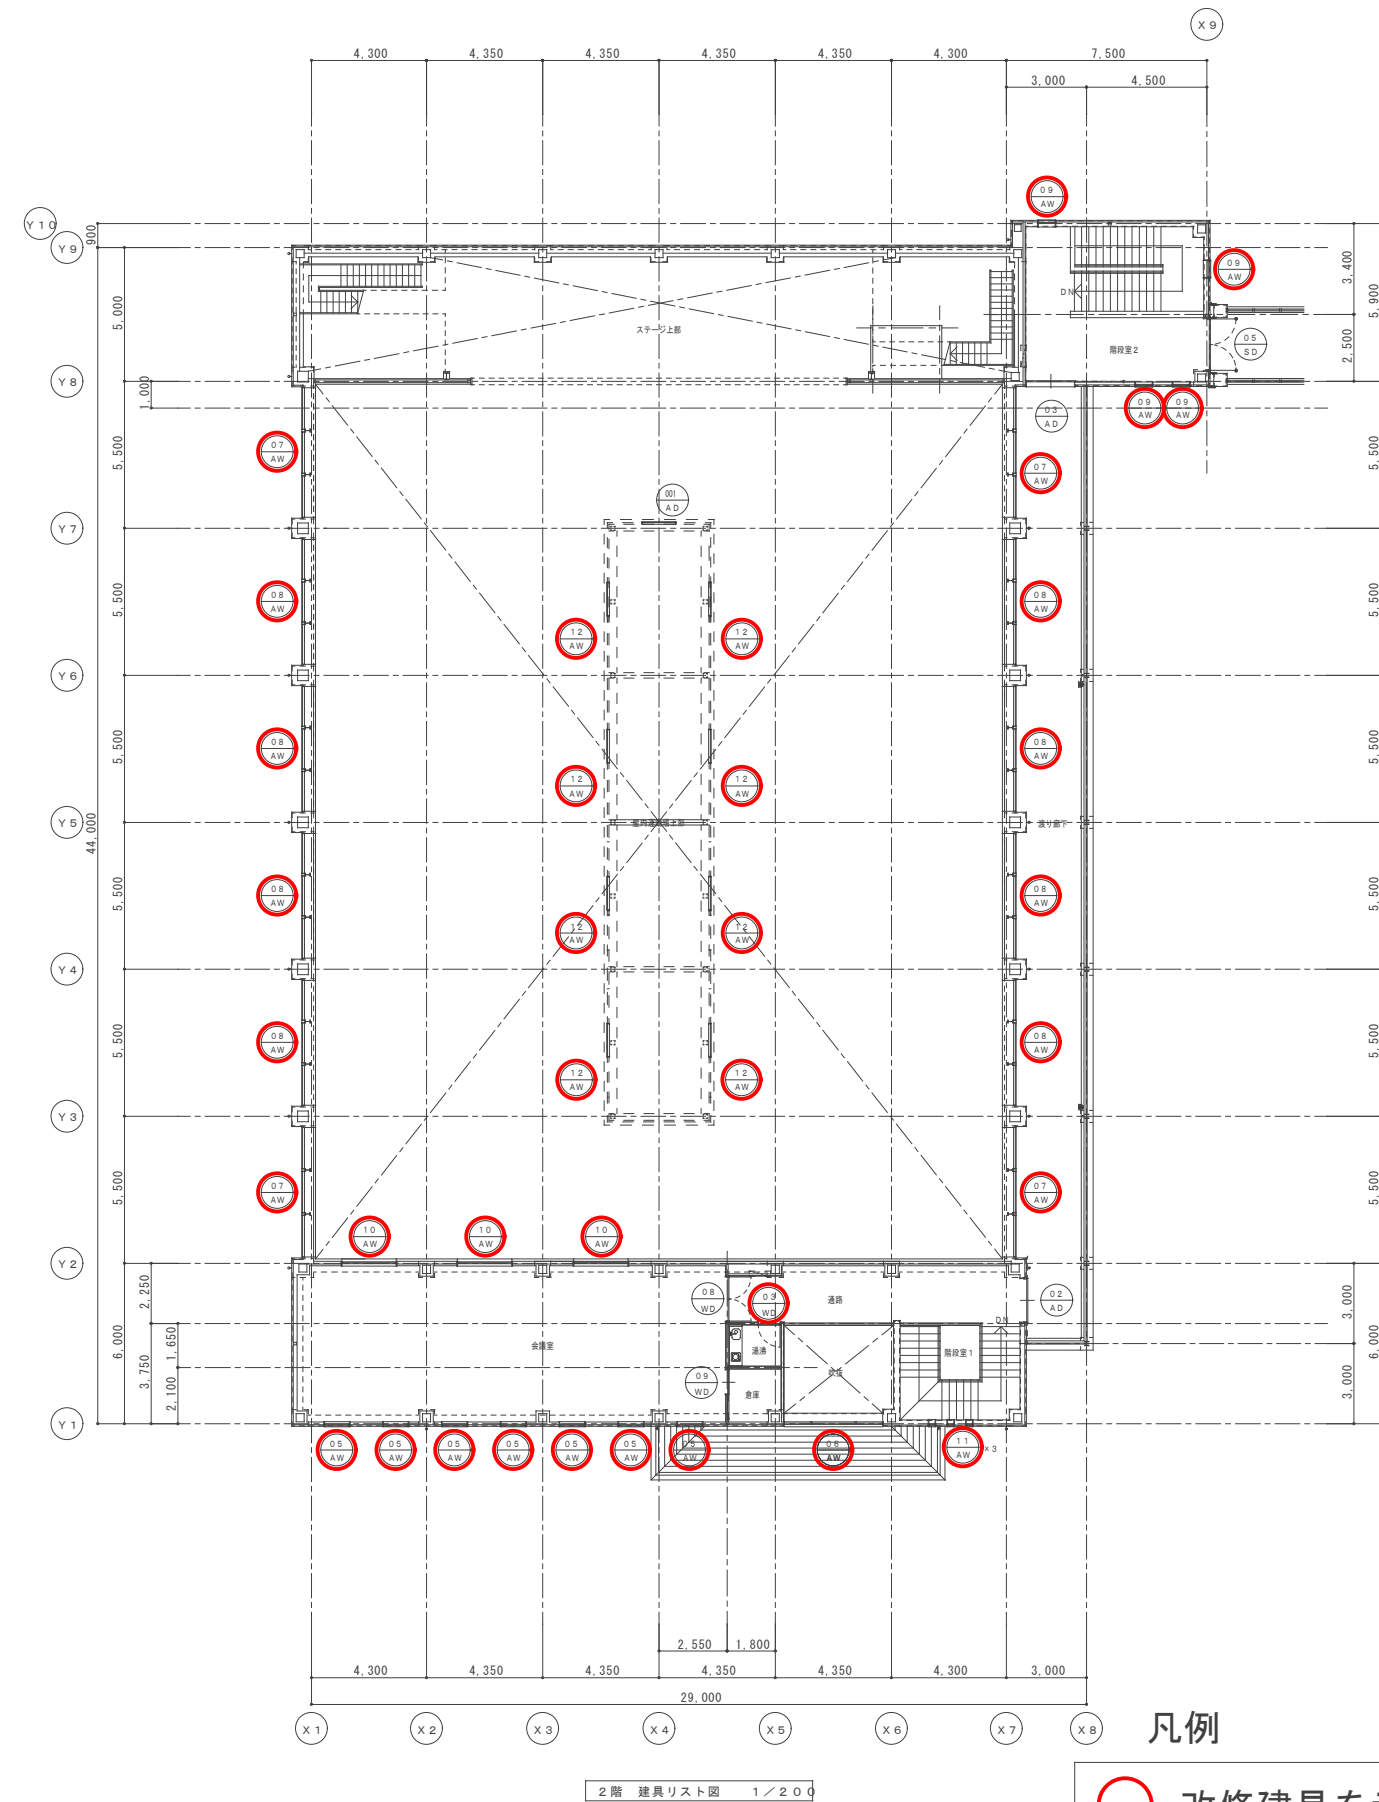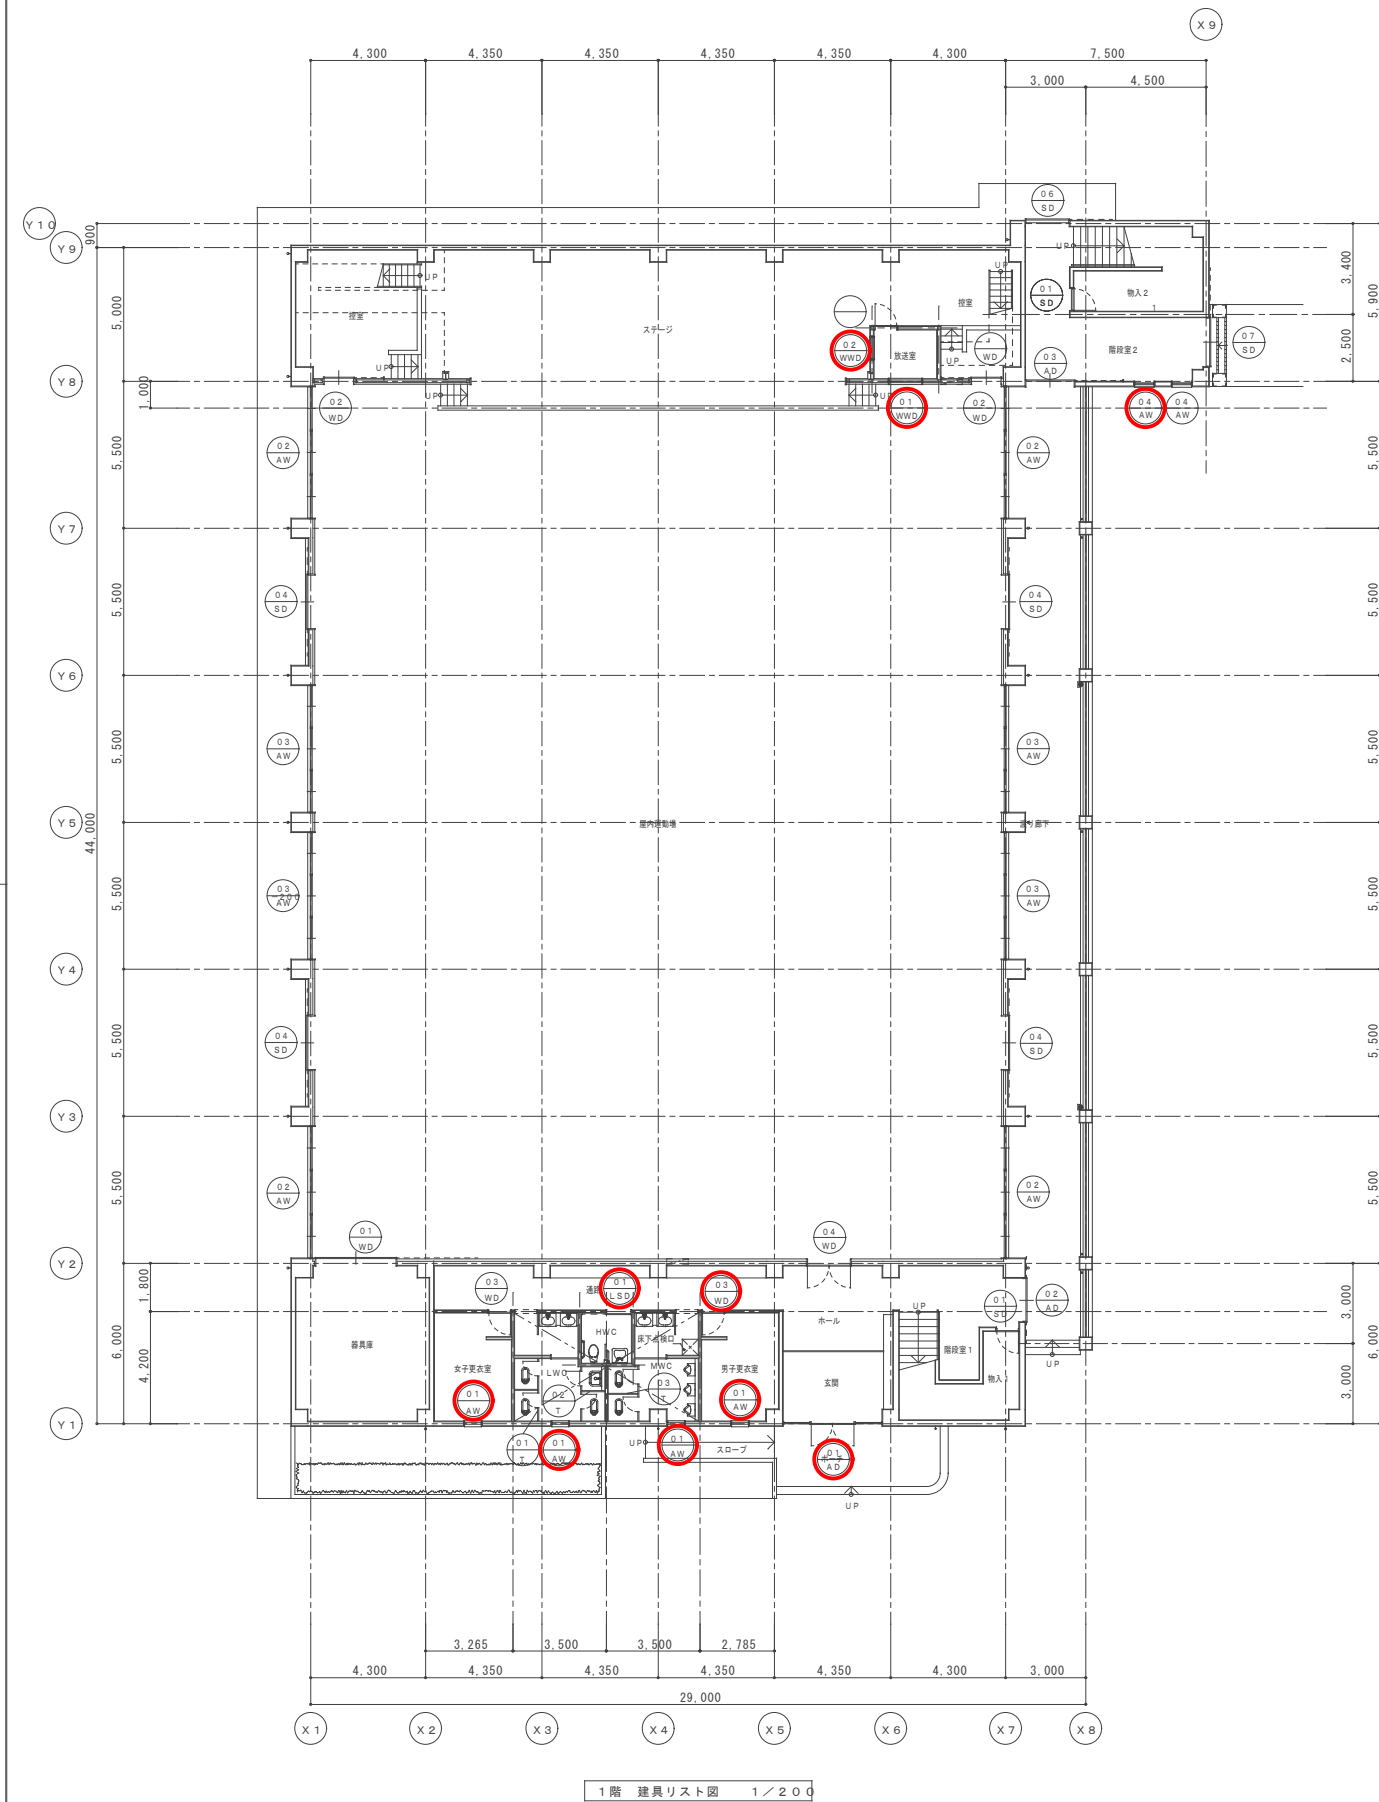

凡例
○ 改修建具を示す。

符号	型 式	個所	形状	寸 法			枠形状	靴摺形状	仕 上	ガラス	金 物	旋錠型式	ガラリ材質 W×H	備 考	建 具 形 状																								
				幅	高	見込									A	B	C	D																					
01 SD	片開スチールフラッシュドア	2	A	800	2000		C	B	PLt1.6 SOP		PH・レバーハンドルシリンダー錠・DC	C				A (SD-1)	B (AD-3、AD-6、AD-7)	C (SD-4)	D (AD-1)																				
02 AD	両引きアルミハンガー戸	2	C	1600	図示による				↑		ステンレスガイドレール・ハンガーレールカバー トラックレール・ガイドローラー・引手 シリンダーカメラ錠	A																											
03 AD	片引きアルミハンガー戸	2	B	1800	図示による					PW	↑	A																											
04 SD	両引きスチールハンガー戸	4	C	2000	2000				↑																														
05 SD	両開スチールフラッシュドア	1	M	1885	2000		C	B			PH・腰位調整器・磁着装置 DC (ストップバー無) ・ケースハンドル	A		防火戸 (常時開放)																									
06 SD	片引きスチールハンガー戸	1	B	1600	2000				↑		ステンレスガイドレール・ハンガーレールカバー トラックレール・ガイドローラー・引手 シリンダーカメラ錠																												
07 AD	片引きアルミハンガー戸	1	B	1800	2000				↑																														
01 AD	ランマ 両袖FIX付 両開キアルミサッシ	1	D	図示による	図示による	100			アルミ電解着色	FLt5(ランマ) FLt8	PH・DC・棒取手 シリンダー本締め錠・フランス落シ	A				E	F (AW-01、05、09)	G-1 (AW-2)	G-2 (AW-3)																				
001 AD	片開キアルミサッシ	1	N	600	900	70			アルミ電解着色	アルミパネルt3		B																											
01 AW	縦スベリ出シアルミサッシ	4	F	600	1185	70			アルミ電解着色	Ft4	付属金物一式					H	I (AW-4)	J-1 (AW-6)	K (AW-7)																				
02 AW	3連引違いアルミサッシ	4	G-1	図示による	600	70				アルミパネルt3	クレセント																												
03 AW	3連引違いアルミサッシ	4	G-2	図示による	600	70				アルミパネルt3	クレセント																												
04 AW	上段片開キ 下段FIX アルミサッシ	2	H	600	図示による	70				PW	付属金物一式			オペレーター																									
05 AW	縦スベリ出シアルミサッシ	7	F	1000	1680	70				FLt5	↑			↑																									
06 AW	上段外倒シ 下段FIX 4連アルミサッシ	1	I	図示による	図示による	100				PW				↑																									
07 AW	上段外倒シ 下4段FIX 3連アルミサッシ	4	J-1	図示による	図示による	70				RW																													
08 AW	上段外倒シ 下4段FIX 3連アルミサッシ	8	J-2	図示による	図示による	70				RW 一部強化																													
09 AW	縦スベリ出シアルミサッシ	4	F	600	1560	70				PW 一部強化																													
10 AW	FIX	3	K	1800	1200	70				FLt5																													
11 AW	FIX	3	K	200	2485	70				FLt5																													
12 AW	内倒シアルミサッシ	8	L	650	1200	70				RW	付属金物一式			オペレーター																									
・記号凡例																SS・・・スチール製シャッター AW・・・アルミ製サッシ AD・・・アルミ製ドア SW・・・スチール製サッシ SD・・・スチール製ドア SSW・・・ステンレス製サッシ (特記なき限りHL仕上) SSW・・・ステンレス製ドア (特記なき限りHL仕上) WD・・・木製建具 FD・・・襖 S・・・障子 T・・・トイレブース AG・・・アルミ製ガラリ (特記なき限り固定) DC・・・ドアークローザー PH・・・ヒポットヒンジ (特記なき限り特出し吊り) FH・・・フロアーヒンジ (特記なき限り中心吊り) B・・・4寸丁番 (3枚吊り) FL・・・フロート板ガラス F・・・型板ガラス PW・・・t6、8mm網入り磨きガラス				RW・・・t6、8mm網入り型板ガラス HFL・・・熱線反射ガラス				・特記事項 ・硝子グレージング剤は、特記なき限りポリサルファイド系シーリング材とする。 ・硝子突き合せ部のシーリング材は、シリコン系とする。 ・鋼製建具には、特記なき限りアングルピース及び、建設省仕様の二重血板を、取り付けるものとする。 ・網戸は可動式とし、網はステンレスメッシュとする。 ・木製建具の制作は、一流メーカー及び、建具専門職の製作とし、製作に当たっては、施工図を提出の上、係員の承諾を得るものとする。 ・木製建具に使用する木材は、くるいのない乾燥材を使用するものとする。 ・ドアガラリに使用するアルミガラリの型材は、特記なき限り山形へとする。 建具金物は特記なき限りステンレス製とし、見本品を提出の上係員の承諾を得るものとする。				・枠形状 材質はPLt1.6mmとし、EFは木製とする) 壁厚t20 A 100 25 15 B 100 25 15 C 25 15 D 戸袋付き防火戸 E 壁厚t20 100 25 15 F 壁厚t20 100 25 15 G 壁厚t20 100 25 15 H 壁厚t20 100 25 15 ・靴摺形状 材質はSUS304 t2.0mm A 40 25 15 B 40 25 15 C ネオブレンゴム 40 25 15 D 木製 40 25 15 ・旋錠型式 A 外側 シリンダー B 内側 サムターン C シリンダー D なし E シリンダー ・凡例 ○ 改修建具を示す。				M (SD-5)				N (AD-001)			

2519

城山小学校屋内運動場 改築工事
各小学校体育館飛散防止フィルム設置工事

建具表－1 (城山小学校)

scale

A2→1/* *
A3→70%縮小

date

design











draw


check

大建設計株式会社

一級建築士213675号
古川 富士雄


108

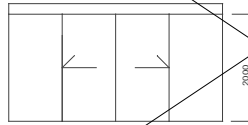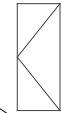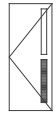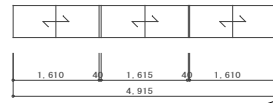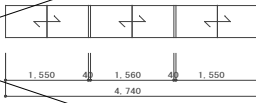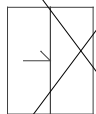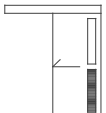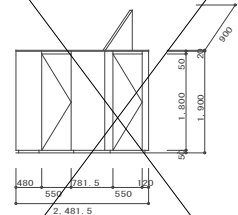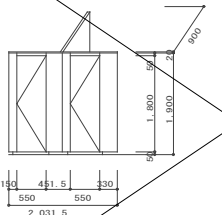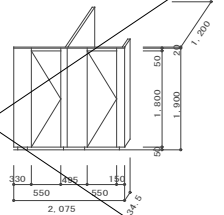符号	型 式	個所	形状	寸 法			枠形状	設置形状	仕 上	ガラス	金 物	旋盤型式	ガラリ材質	備 考	建 具 形 状							
				幅	高	見込							W×H									
0 1 WD	片引き合板フラッシュハンガー戸	1	N	3 0 0 0	2 0 0 0				杉羽目板 OC 枠→ PL11.6 SOP		ステンレスガイドレール・ハンガーレールカバー ガイドレール・ガイドローラー・引手 シリンダー・おで蓋・フランス蓋シ			枠→PL11.6 6曲げ加工 SOP								
0 2 WD	片引き合板フラッシュハンガー戸	2	S	1 1 0 0	2 0 0 0				↑		PH・DC・レバーハンドル型錠 フランス蓋シ			↑								
0 3 WD	片開き合板フラッシュドア	3	P	8 0 0	2 0 0 0		B	B	シナ合板 SOP 枠→ PL11.6 SOP	F t 4	↑		木製 SOP 100 700	↑								
0 4 WD	両開き合板フラッシュドア	1	Q	2 0 0 0	2 0 0 0		↑	↑	杉羽目板 OC 枠→ PL11.6 SOP		PH・DC・レバーハンドル型錠 フランス蓋シ			↑								
0 5 WD	3連引違イ合板フラッシュ戸	4	R-1	図示による	6 1 5				シナ合板 OSCL		引手											
0 6 WD	3連引違イ合板フラッシュ戸	4	R-2	図示による	6 1 5				↑		↑											
0 7 WD	片開き合板フラッシュドア	1	o	8 0 0	2 0 0 0		G		シナ合板 SOP [ロックウール充填]		丁番・DC・レバーハンドルシリンダー錠 ボトムライン											
0 8 WD	両開き合板フラッシュドア	1	Q	1 6 5 0	2 0 0 0		B		板木継付合板珪 CL		PH・DC・レバーハンドルシリンダー錠 フランス蓋シ			枠→PL11.6 6曲げ加工 SOP								
0 9 WD	片引き合板フラッシュ戸	1	S	9 0 0	2 0 0 0		↑		↑		引手											
0 1 WWD	F I X	1	T	1 2 0 0	8 0 0					PW												
0 2 WWD	F I X	1	T	8 0 0	8 0 0					PW												
0 1 LSD	片引き半自動ハンガードア	1	U	9 0 0	2 0 0 0				冷間圧延鋼板継付塗装		引棒・自閉装置・付属金物一式		アルミ 150 800									
0 1 T	トイレブース	1	V	図示による	図示による				ポリ合板		ストライク・ラバトリ・ヒンジ・表裏付ラッチ錠 窓ツナギ・窓子錠・ステンレス巾木											
0 2 T	トイレブース	1	W	図示による	図示による				↑		↑											
0 3 T	トイレブース	1	X	図示による	図示による				↑		↑											
																						
・記号凡例				RW・・・16、8mm網入り型板ガラス HFL・・・熱線反射ガラス				・特記事項				・枠形状 (材質は PL11.6mm とし、EF は木製とする)				・設置形状 (材質は SUS304 1.2.0mm)						
SB・・・スチール製シャッター AW・・・アルミ製サッシ AD・・・アルミ製ドア SW・・・スチール製サッシ SD・・・スチール製ドア SSW・・・ステンレス製サッシ (特記なき限り HL 仕上) SSW・・・ステンレス製ドア (特記なき限り HL 仕上) WD・・・木製建具 FD・・・襖 S・・・障子 T・・・トイレブース AG・・・アルミ製ガラリ (特記なき限り固定) DO・・・ドアークローザー PH・・・ピボットヒンジ (特記なき限り片出し系) FH・・・フロアーヒンジ (特記なき限り中心系) B・・・4寸丁番 (3枚系) FL・・・フロート板ガラス F・・・型板ガラス PW・・・16、8mm網入り遮光ガラス				・特記事項				・特記事項				・特記事項				・特記事項						
								仕様の変更				仕様の変更										
												(^)										

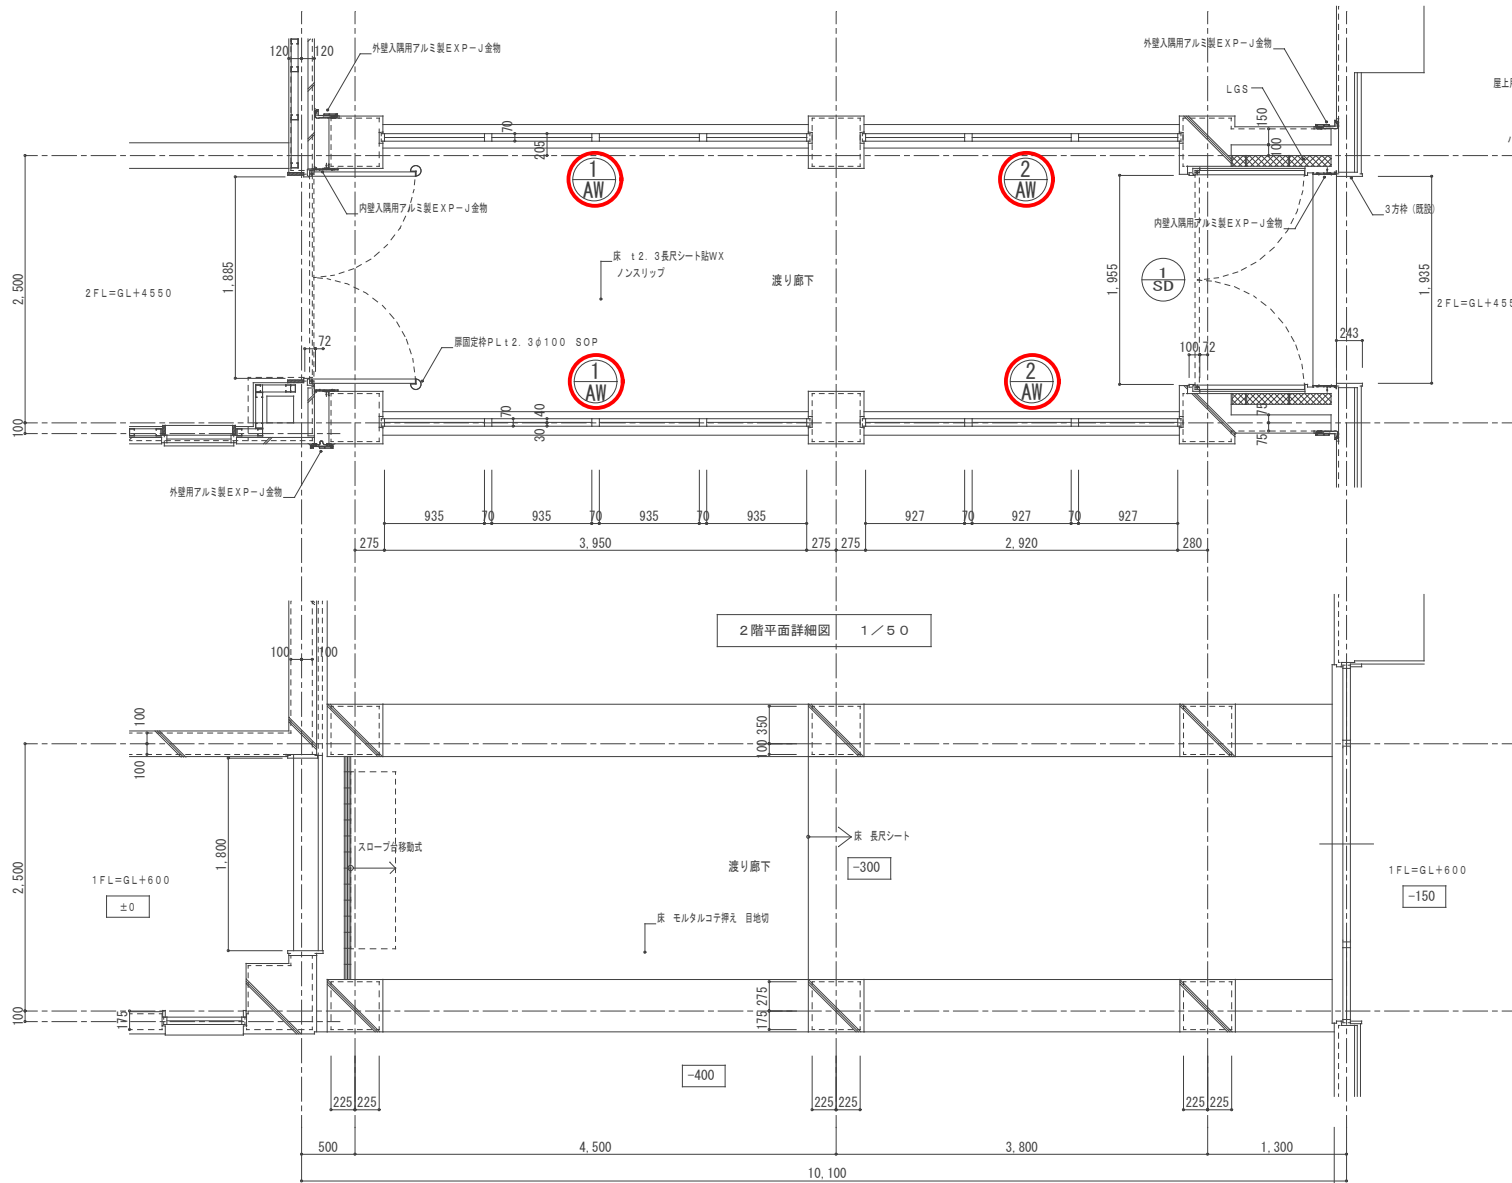


2階平面詳細図 1/50

1階平面詳細図 1/50

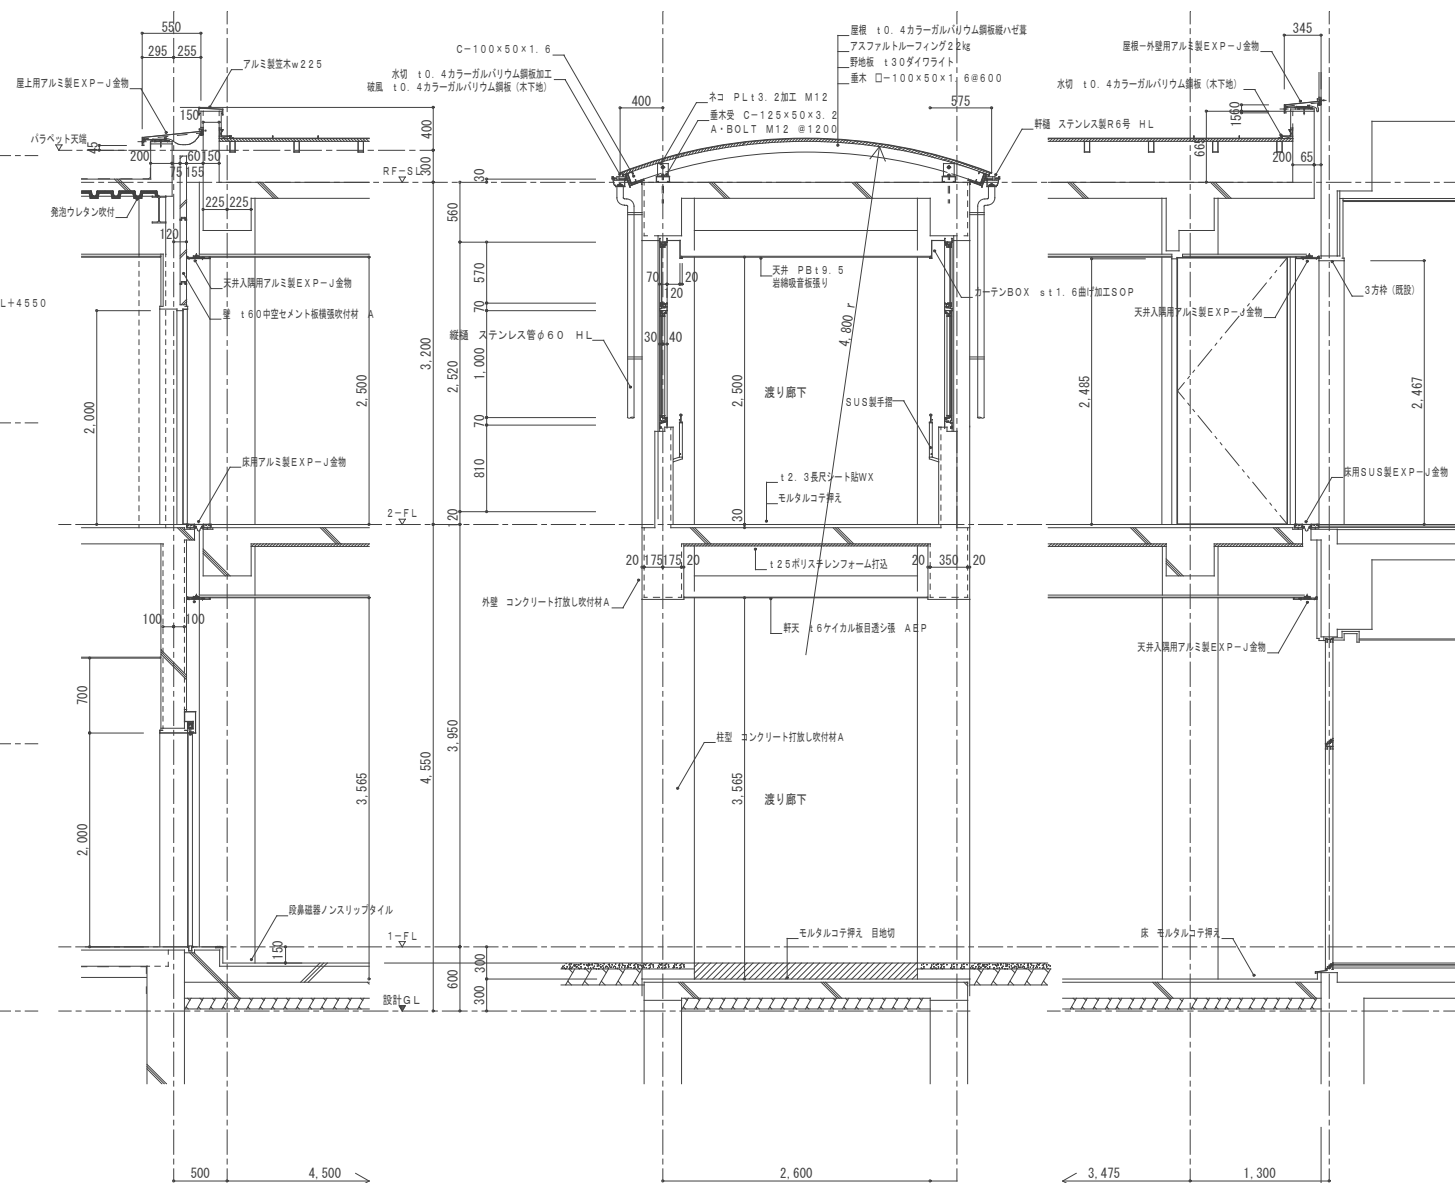

断面詳細図 1/50

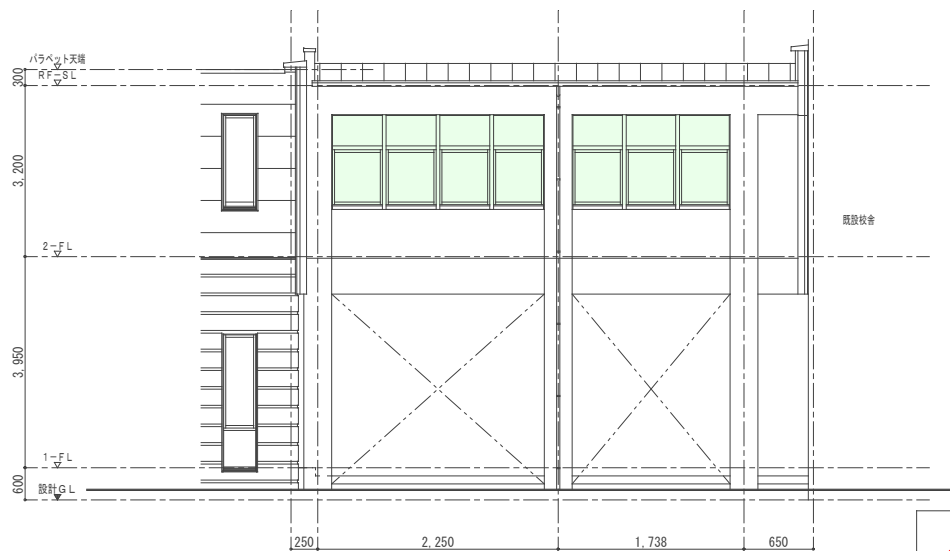

立面図 1/100

凡例

改修建具を示す。

建 具 表 (1 / 1 0 0)							
符号	個所	AW-1	2	AW-2	2	SD-1	
姿図							
	形式	見込	F I X 腰欄開付すべり出し段連窓アルミサッシ	70	F I X 腰欄開付すべり出し段連窓アルミサッシ	70	両開きスチールフラッシュ防火戸 (甲種防火戸)
	仕上	電解着色		電解着色		PLt1.6 S O P	
	硝子	フロート t5		フロート t5			
	金物	ホワイトコ・カムラッチハンドル		ホワイトコ・カムラッチハンドル		P H (中心吊) ・ D C (ストッパーなし) ・ ケースハンドル・原価調整器・磁着装置 (磁着運動)	
備考							