位置図

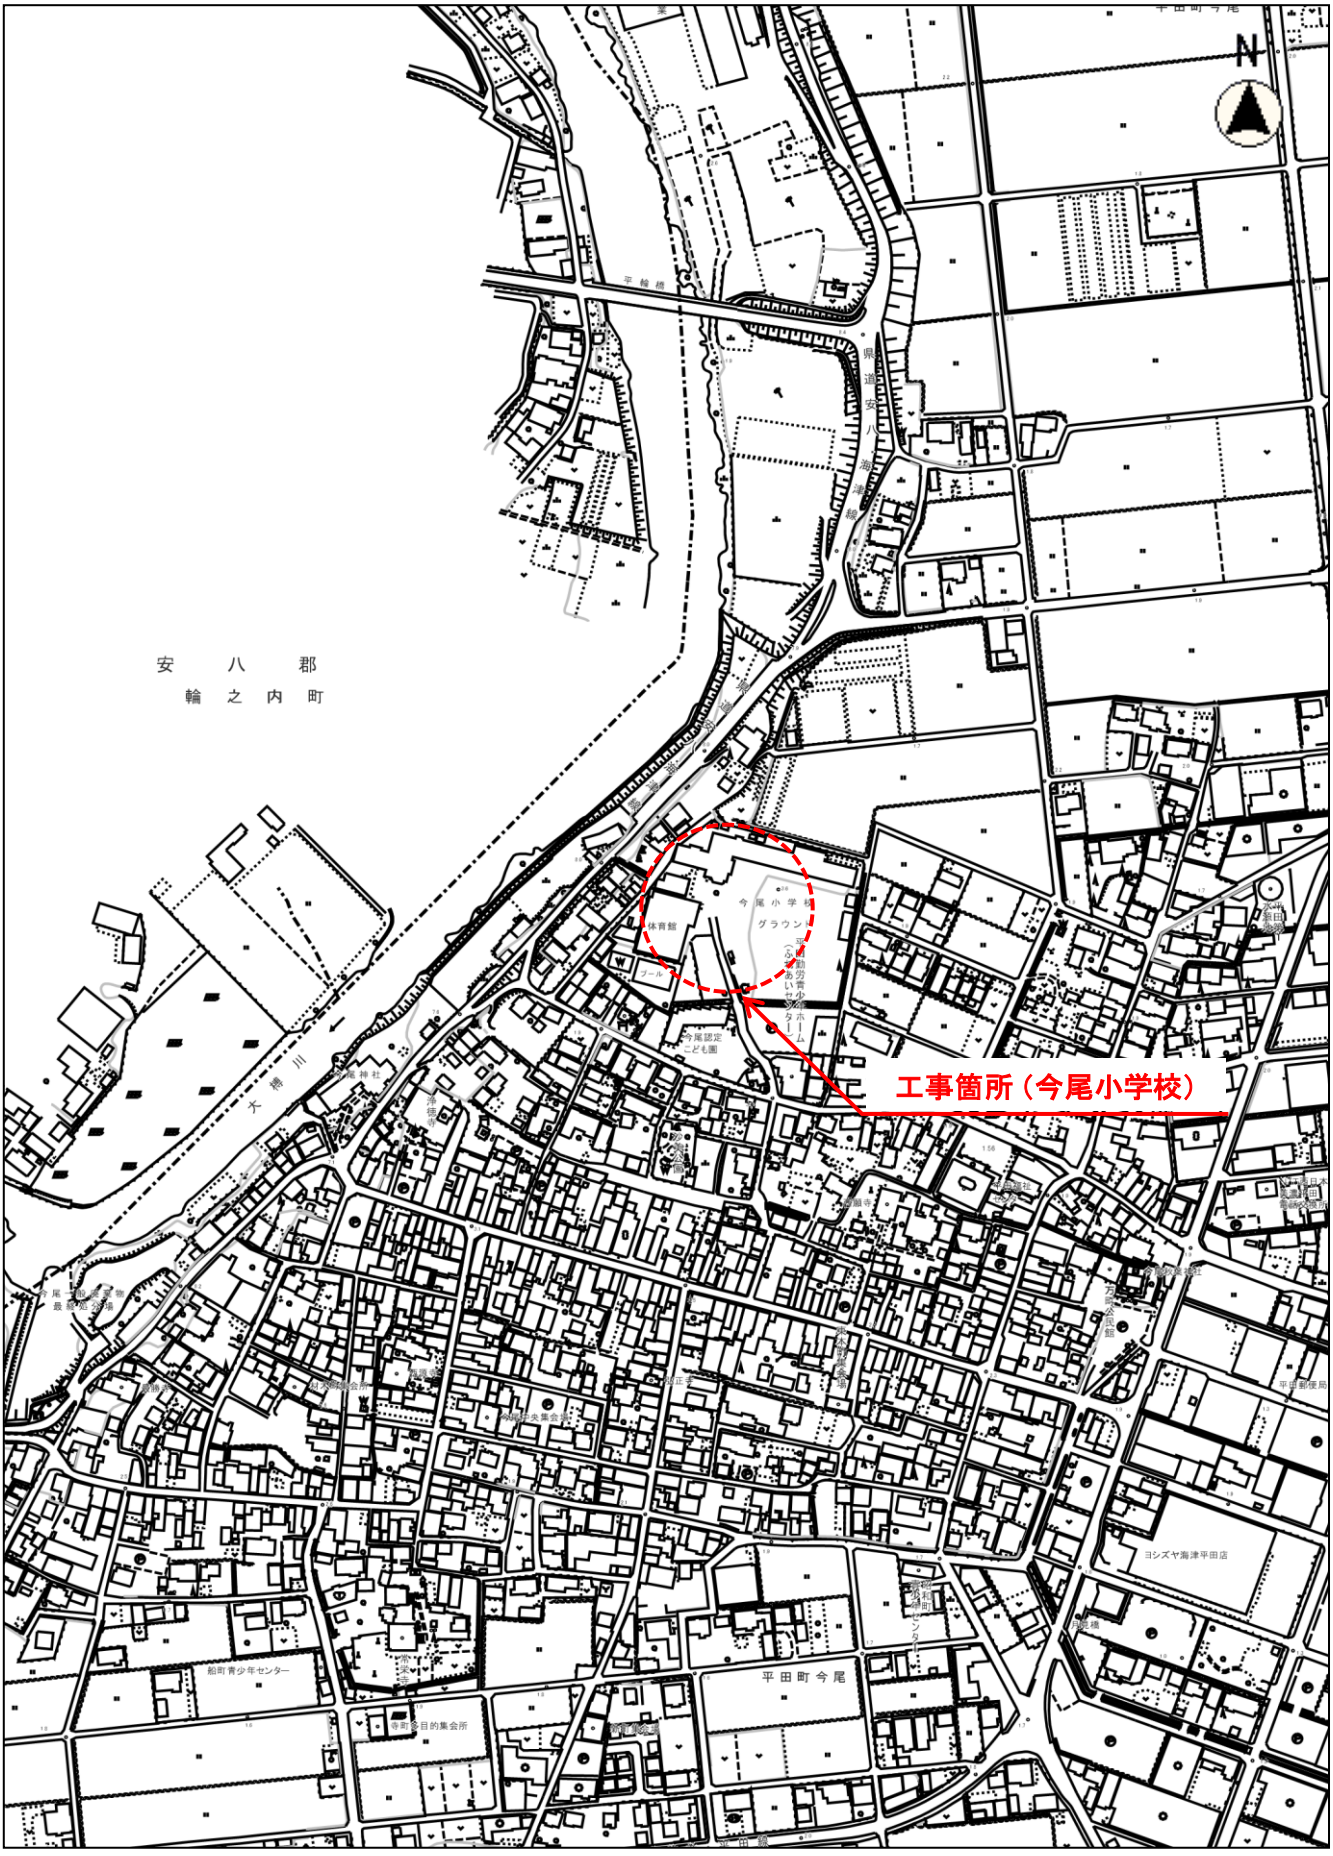

縮尺　1：5000

100　50　0　100

教総工第8号
今尾小学校校舎飛散防止フィルム設置工事