
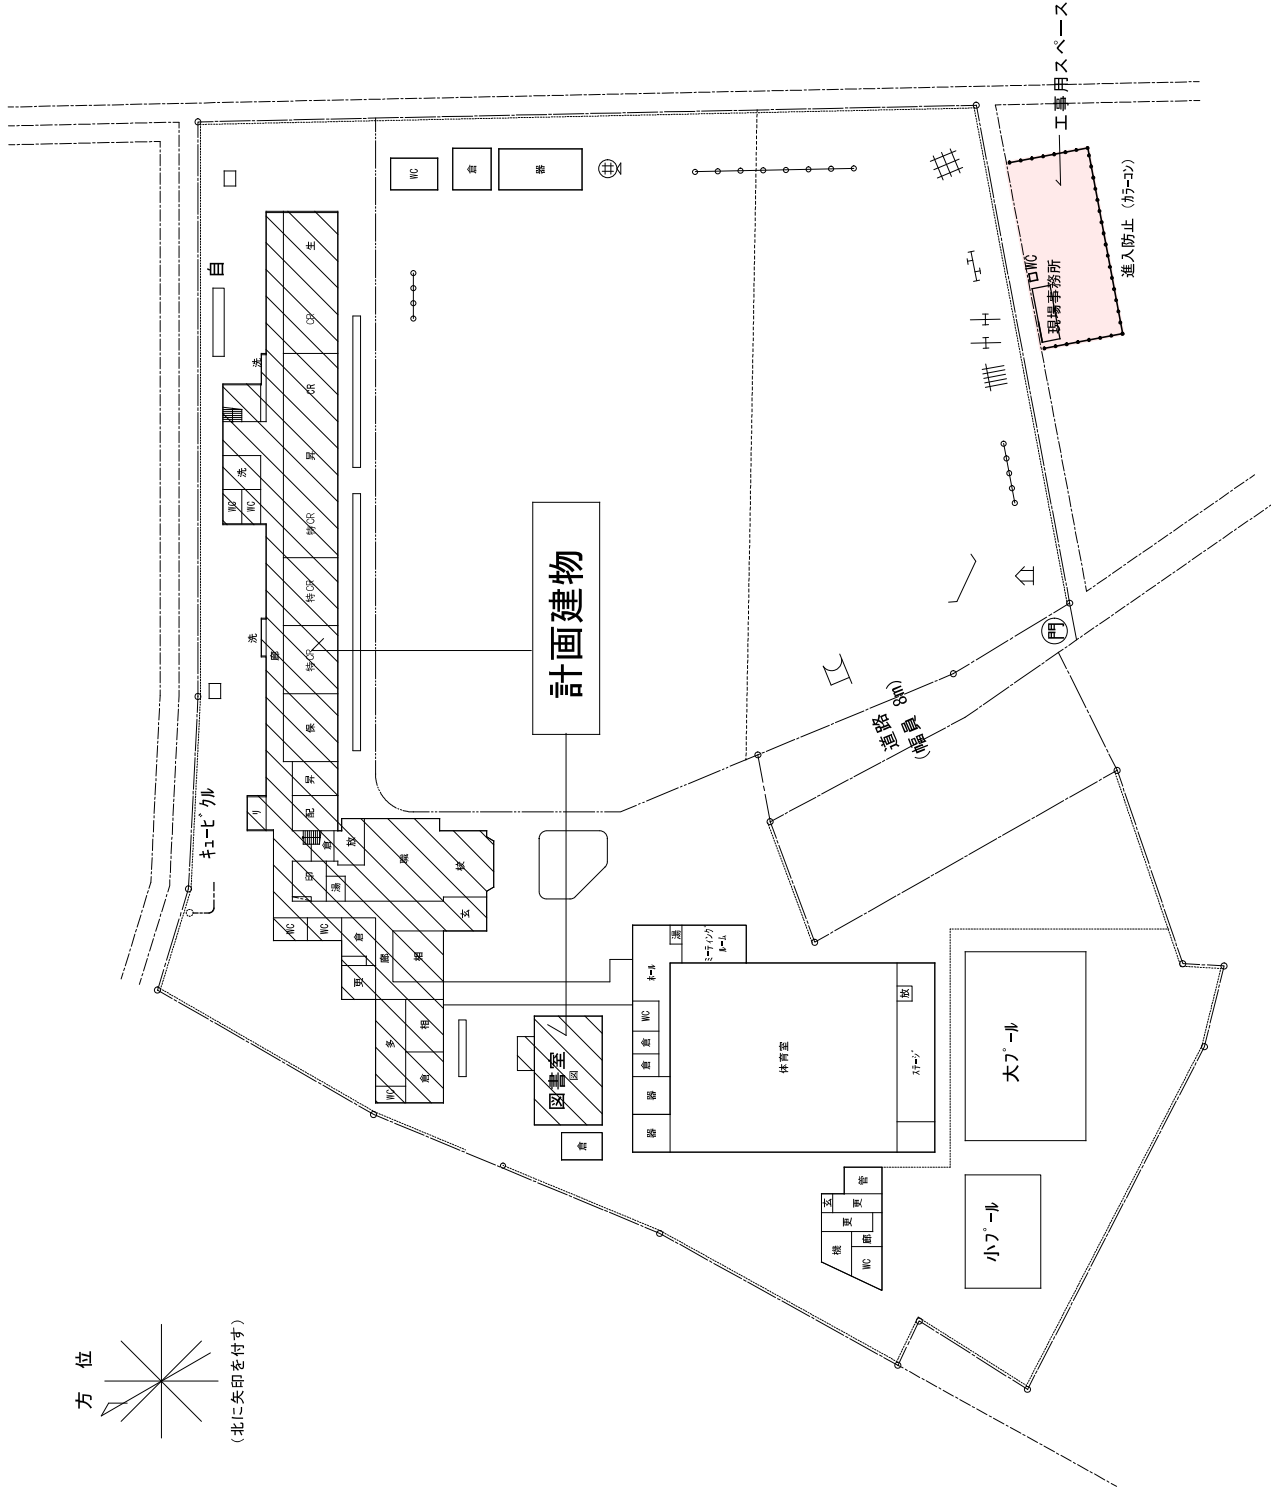



今尾小学校校舎飛散防止フィルム設置工事

今尾小学校			
001	建築改修工事特記仕様書 1		
101	配置図	117	建具符号-4
102	1F平面図	118	建具表-5
103	2F平面図	119	建具表-6
104	3F・Rf平面図	120	建具表-7
105	立面図-1	121	建具符号-5 (図書館)
106	立面図-2	122	建具表-8 (図書館)
107	立面図-3	123	家具写真
108	立面図-4		
109	断面図		
110	建具符号-1		
111	建具表-1		
112	建具符号-2		
113	建具表-2		
114	建具表-3		
115	建具表-4		
116	建具符号-3		
			計 24 枚 (表紙含む)

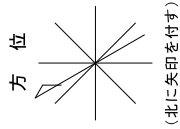

2519	今尾小学校校舎飛散防止フィルム設置工事	配置図	scale A2→1/500 A3→70%縮小	date	design	draw	check	大建設株式会社	一級建築士213675号 古川 富士雄	101
------	---------------------	-----	-------------------------------	------	--------	------	-------	---------	------------------------	-----

特別教室棟 ← 普通教室棟

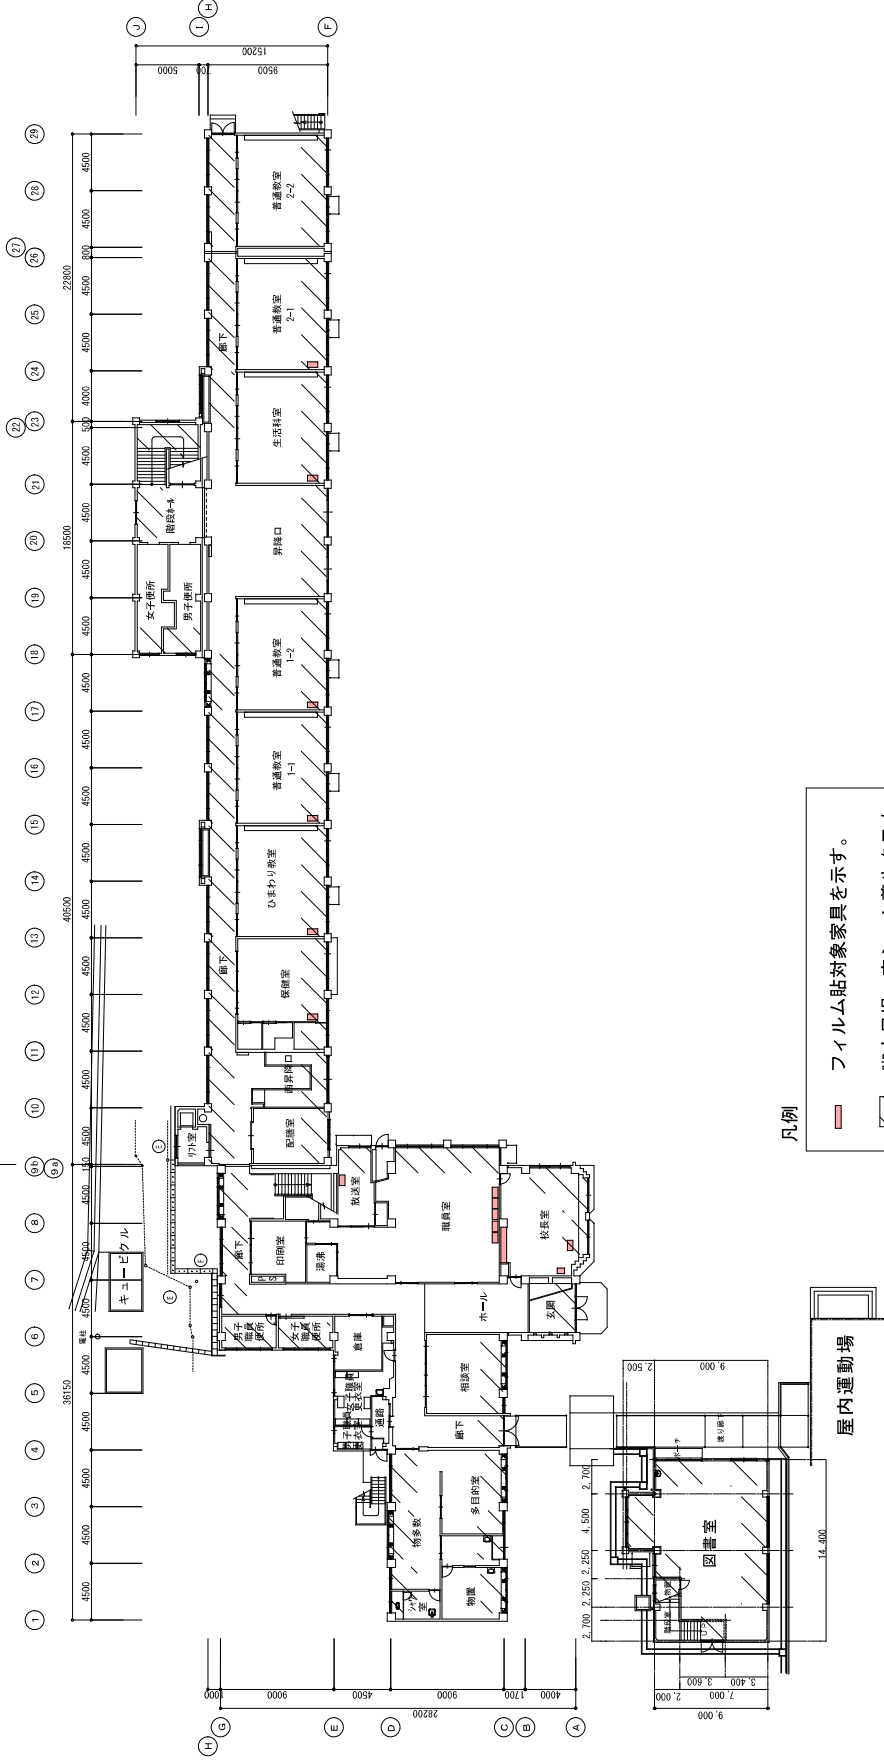

凡例

- フィルム貼対象家具を示す。
- 脚立足場・床シート養生を示す。
内部は移動脚立にて対応とする。

校舎 1 階平面図 1/300

特別教室棟



- フィルム貼対象家具を示す。

- 脚立足場・床シート養生を示す。
内部は移動脚立にて対応とする。

校舎2階平面図	1/300
---------	-------

今尾小学校校舍飛散防止フィルム設置工事

2階平面図

draw

design

date

scale

scale




大建設計株式会社

一級建築士213675号
古川 富士雄

1

92

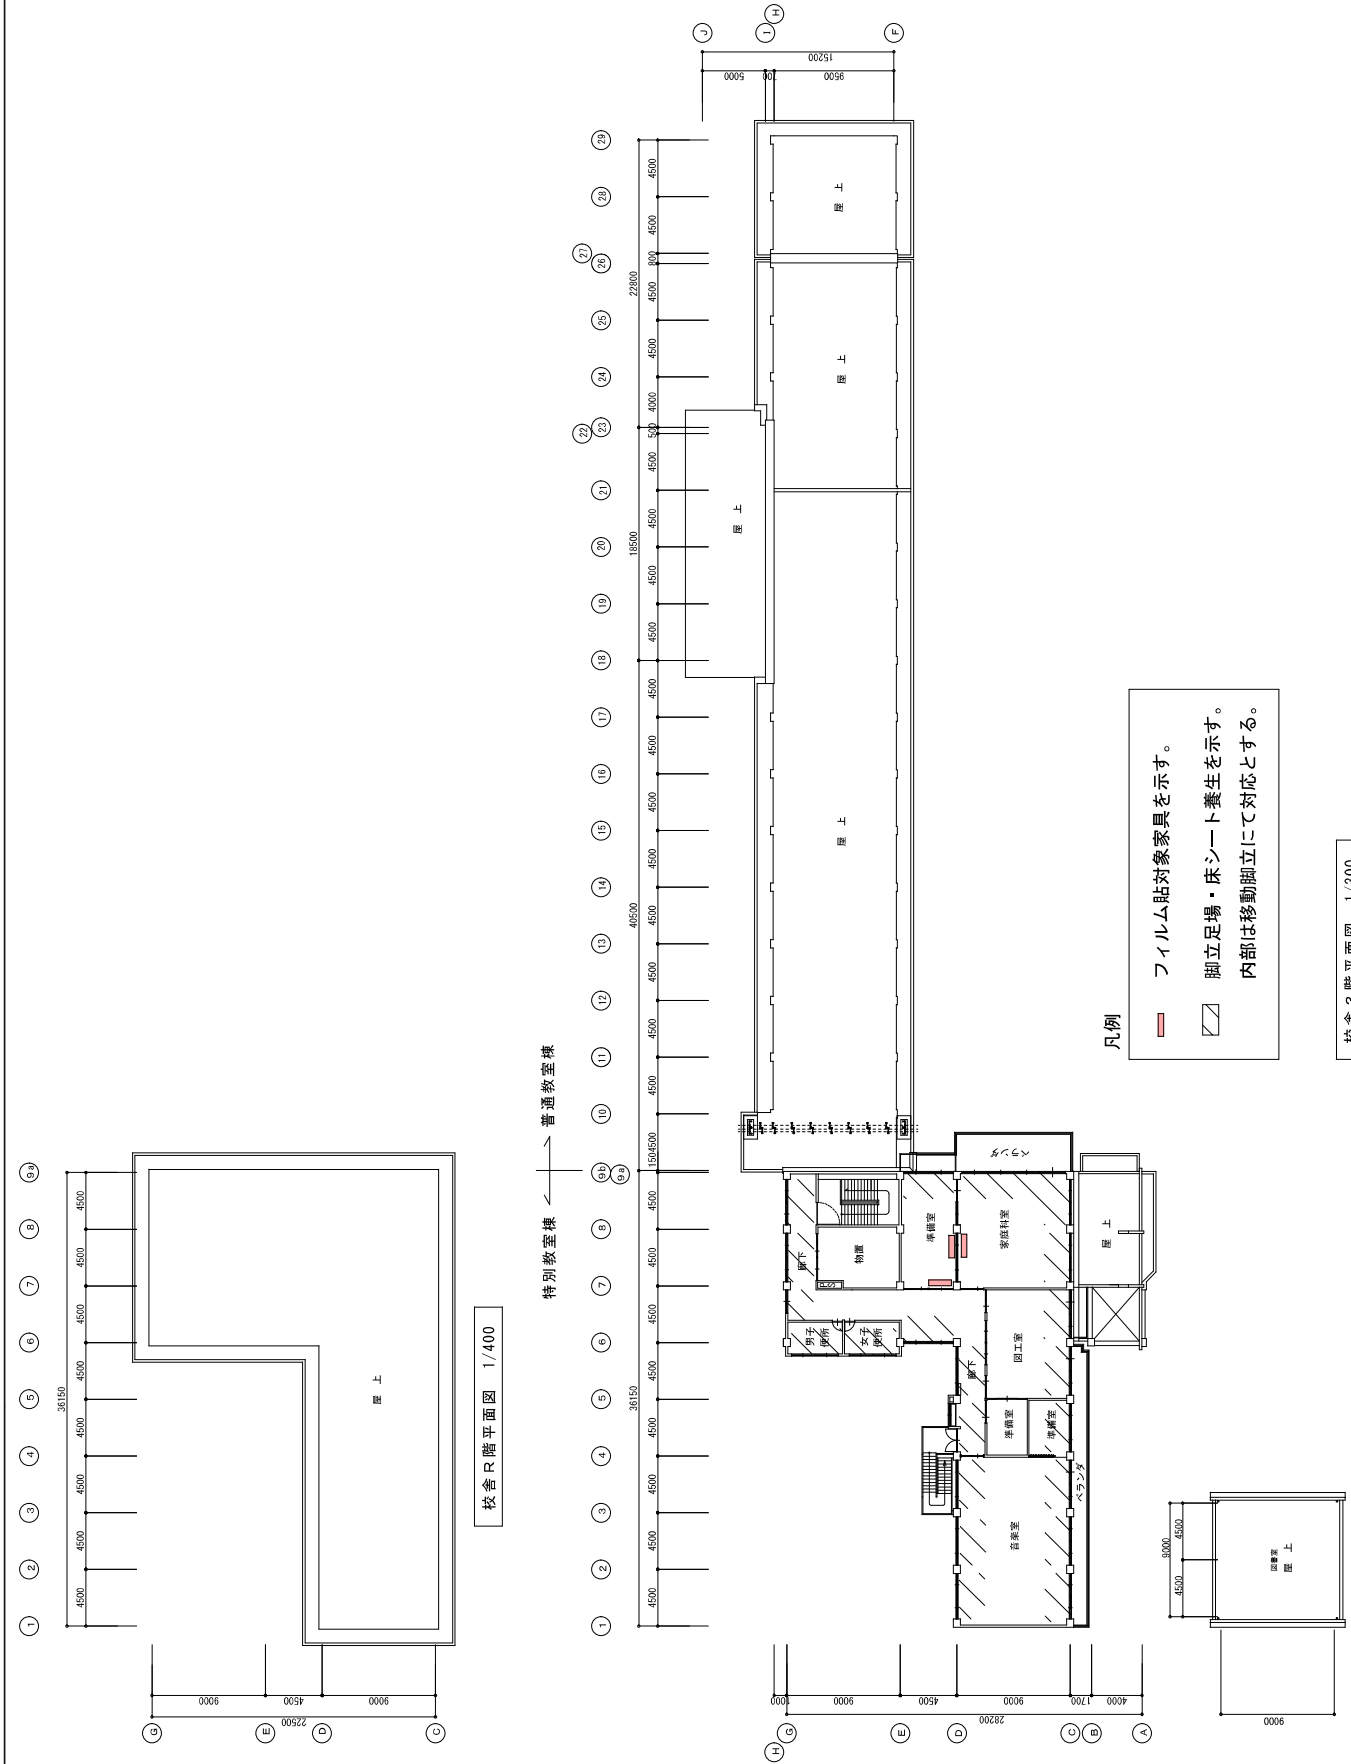

校舎R階平面図 1/400

校舎3階平面図 1/300